

LEGENDA

RISPONDENTE AL D.M. 05/11/2001

NON RISPONDENTE AL D.M. 05/11/2001


NOTA:

Il diagramma di visibilità è stato redatto confrontando la visibilità disponibile per l'arresto del veicolo con quella necessaria in base alle caratteristiche geometriche del tracciato, al diagramma di velocità e al coefficiente di aderenza stradale.


Nei casi in cui sono presenti barriere di sicurezza ai margini del pavimento (termine banchina), nel determinare la visibilità disponibile si è ipotizzato un modello 3D del nastro stradale.

Nei tratti non rispondenti al D.M. 05/11/2001 sono stati inseriti, ove si riscontra la presenza di barriere di sicurezza, opportuni allargamenti delle banchine, in modo tale da non riscontrare un deficit tra la distanza disponibile e la distanza di arresto.

RAMPA A

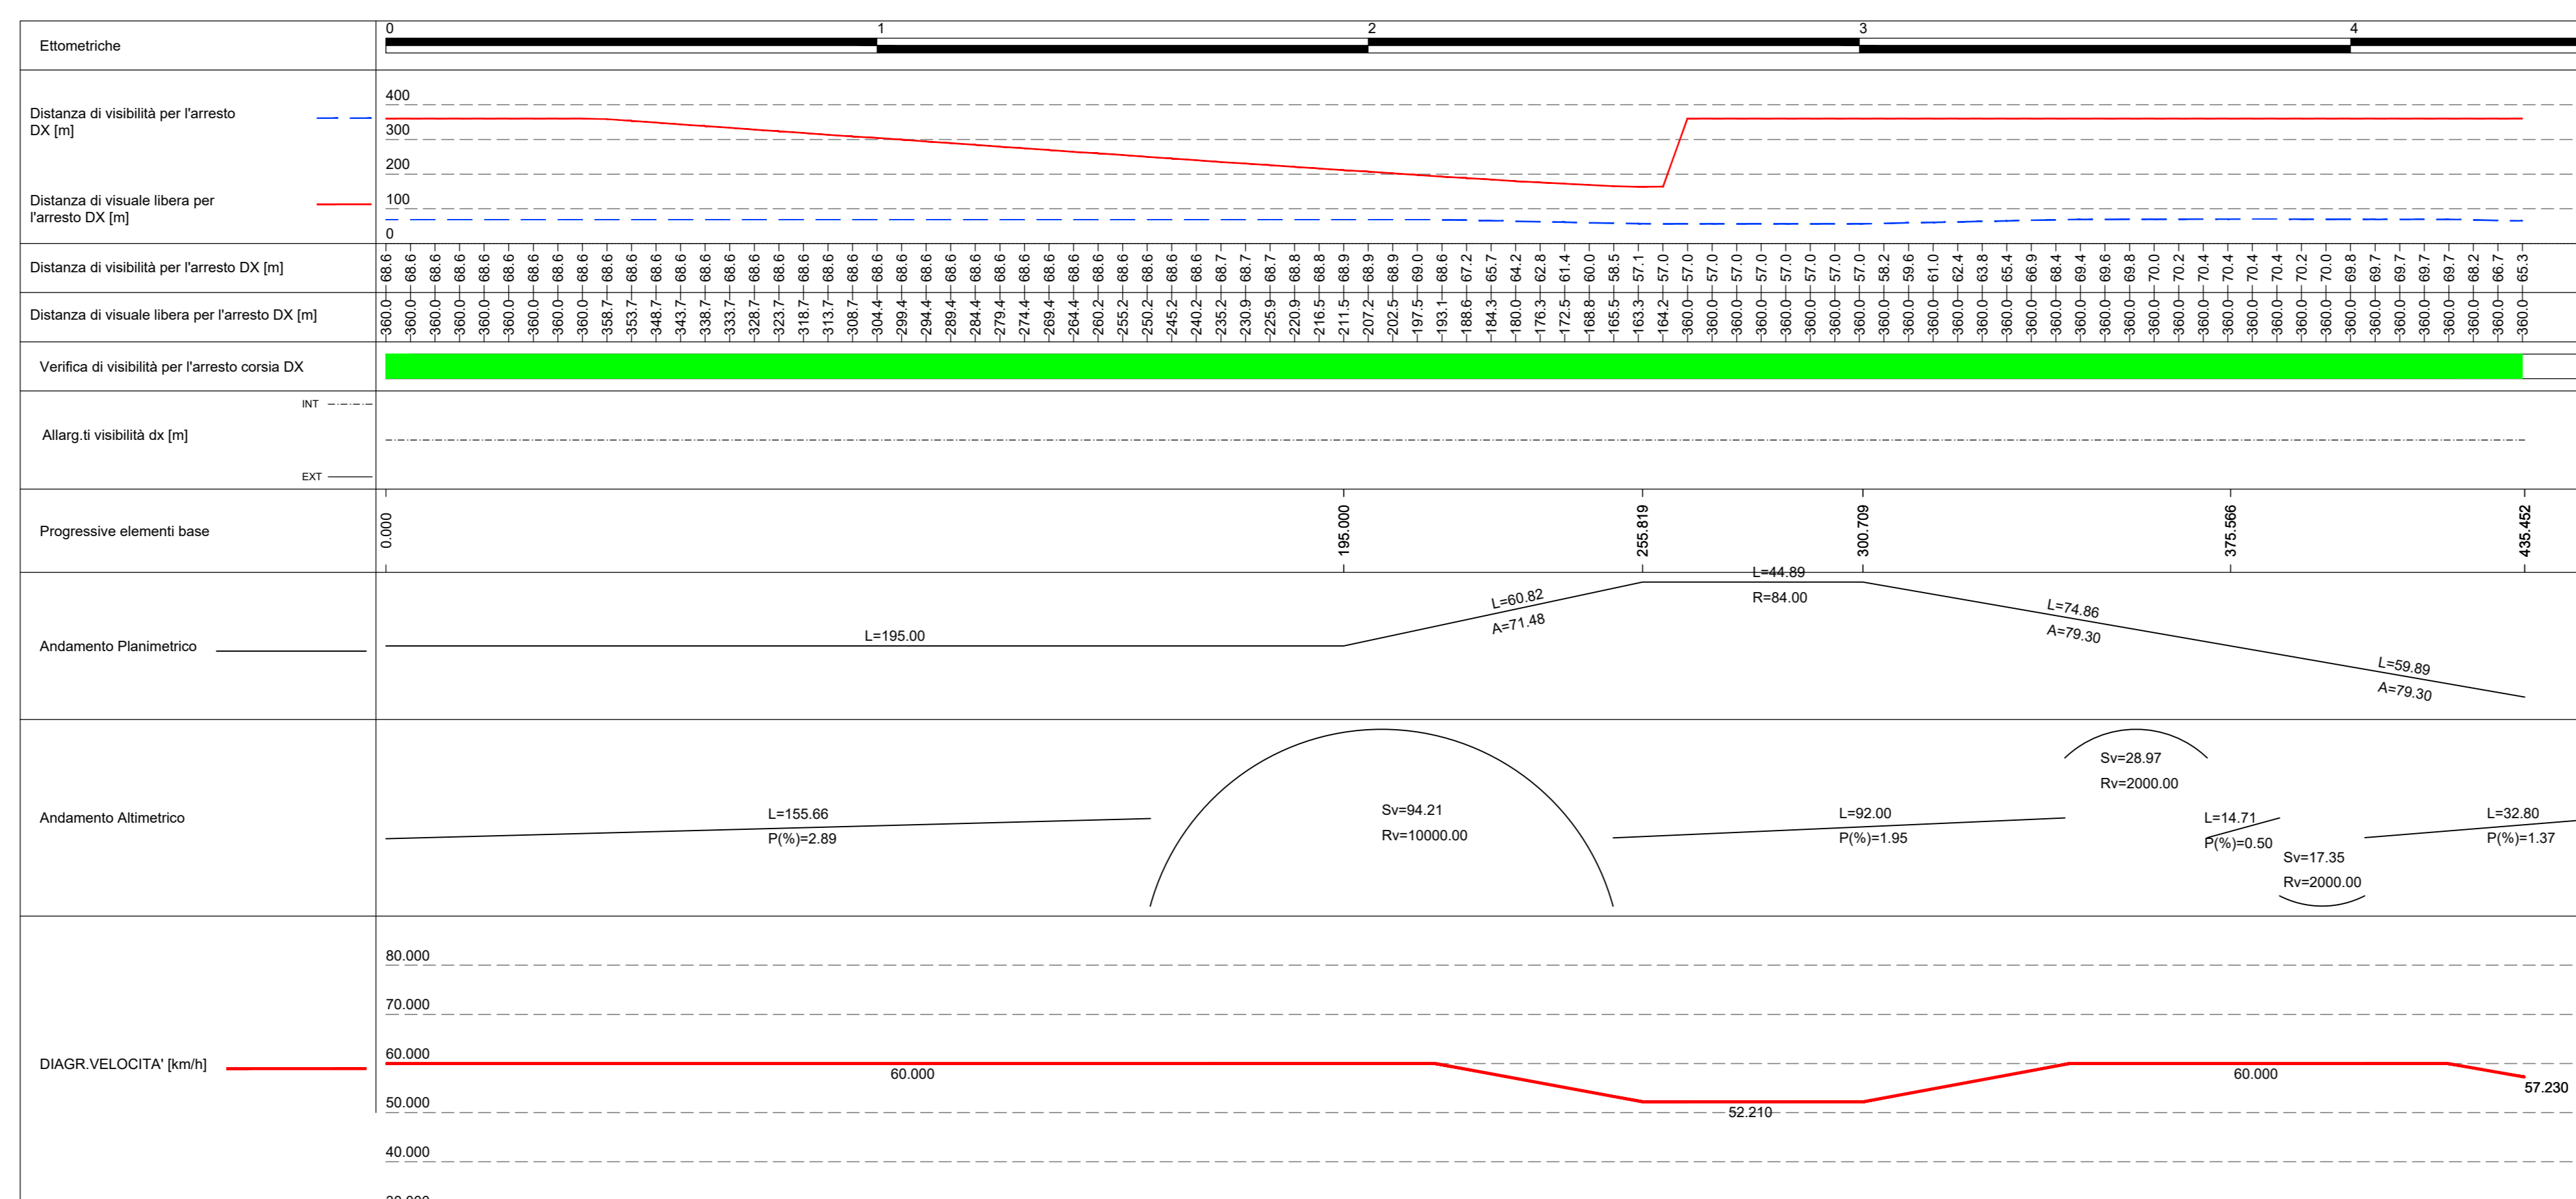

RAMPA B

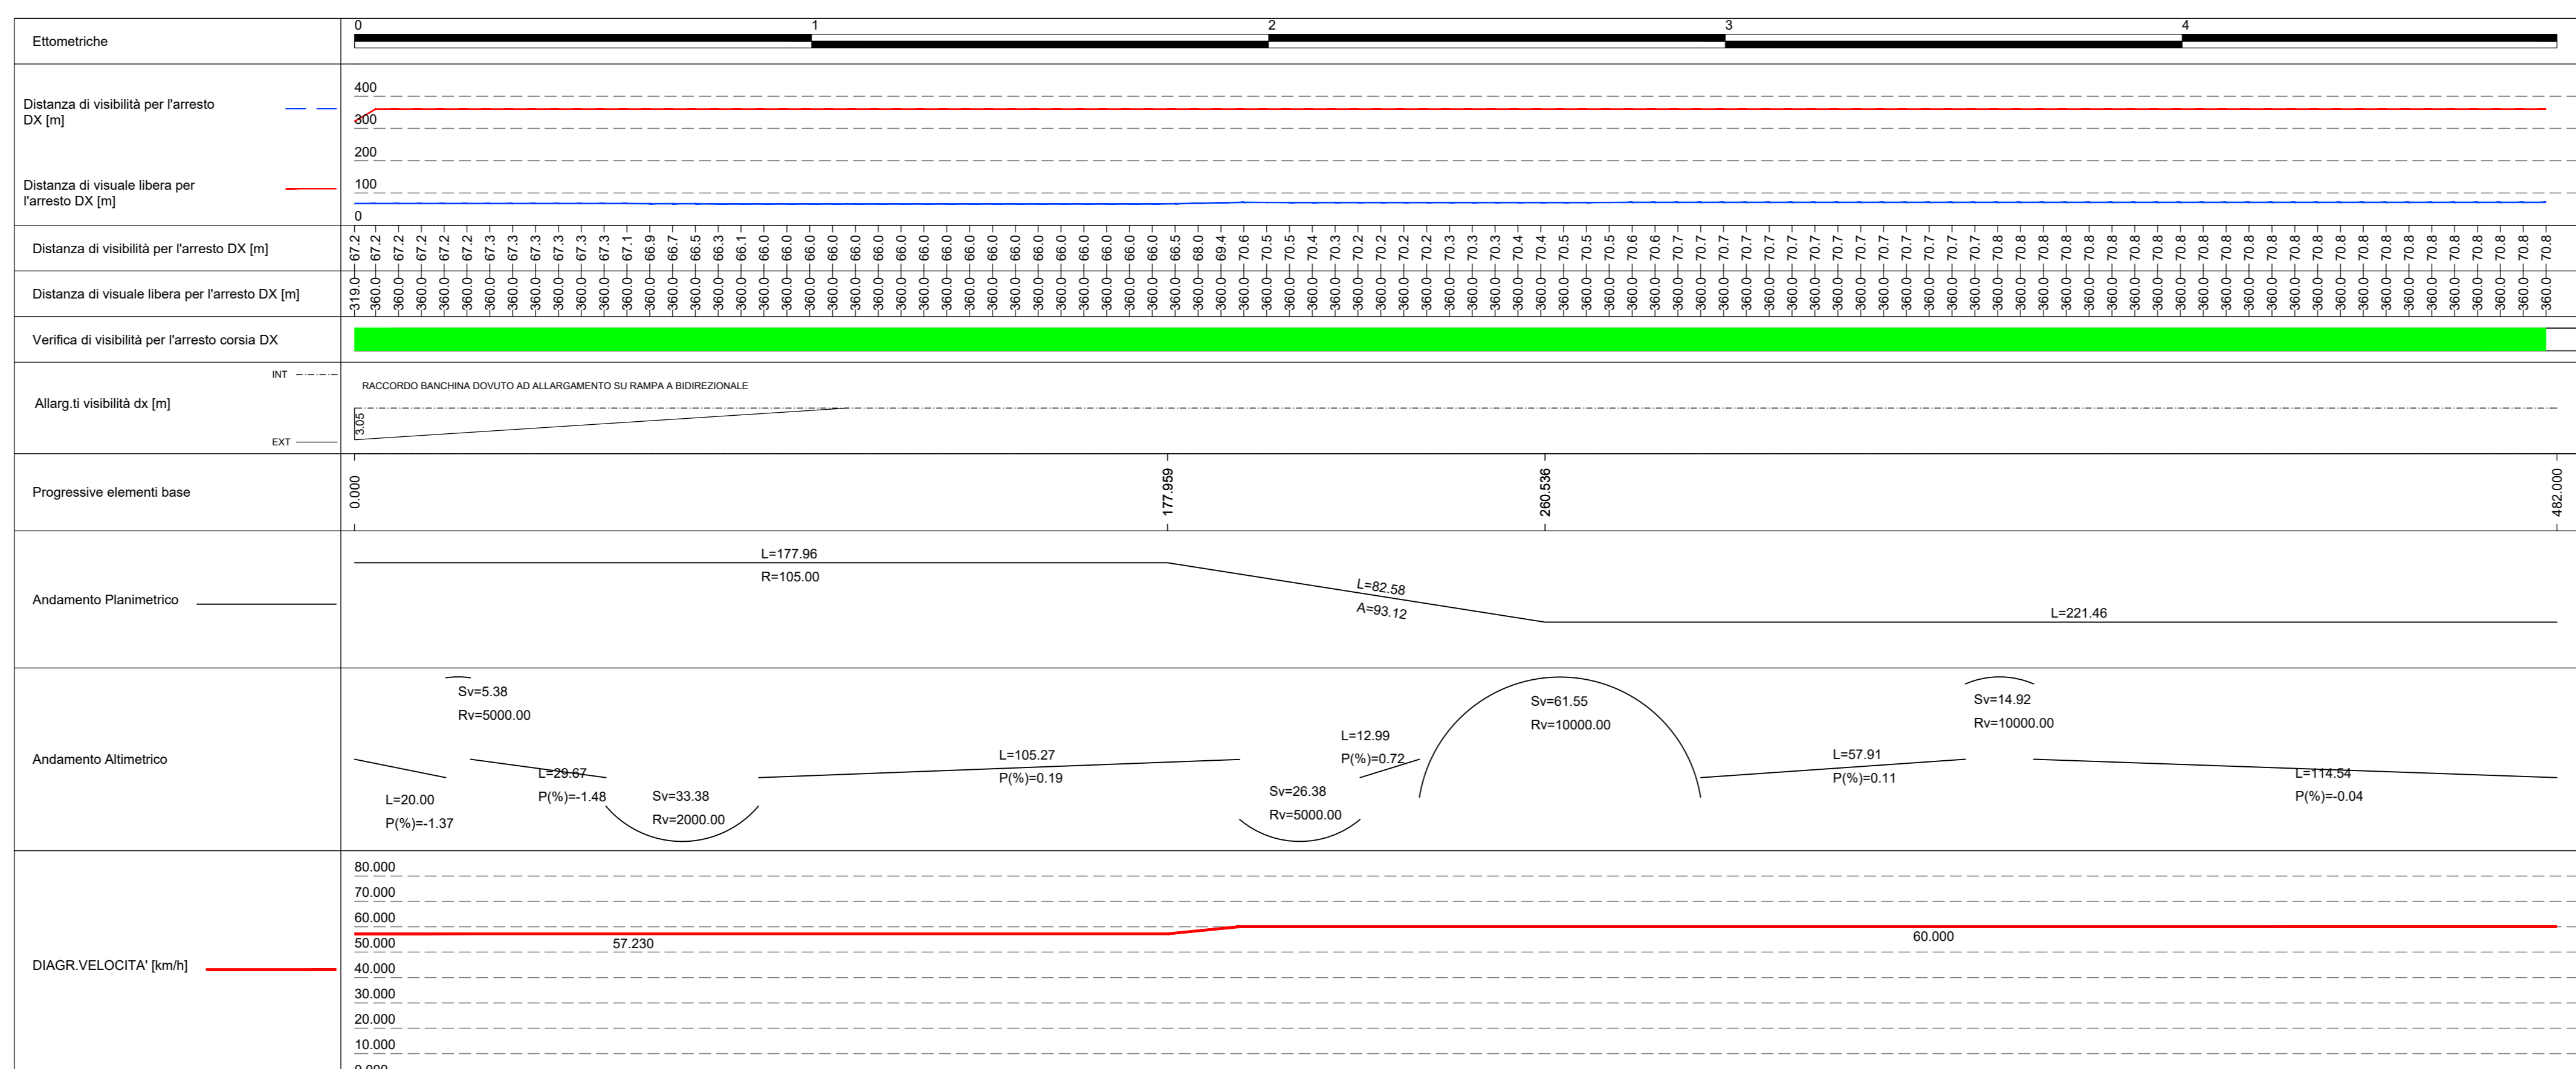


S.S. 131 di "Carlo Felice"
Adeguamento e messa in sicurezza della S.S.131
Risoluzione dei nodi critici - 2° stralcio
dal km 108+300 al km 158+000

PROGETTO ESECUTIVO CA284

R.T.I. di PROGETTAZIONE: Mandataria **PRO ITER** Via G.R. Samaritani n°2 20123 - Milano Tel. 02 47829111 email: mail@proiter.it Mandante **AS** Via Ardenne n°13 20133 - Milano Tel. 02 47829111 email: dell@ingegneripec.it

PROGETTISTI:
Ing. Riccardo Formichi - Pro Iter srl (Integratore prestazioni specialistiche)
Ordine Ing. di Milano n. 18045
Ing. Riccardo Formichi
Ordine Ing. di Milano n. 18045
Ing. Diego Cicchero
Ordine Ing. di Milano n. 15813
IL GEOLOGO
Dott. Gian Massimo Mazzacane - Pro Iter srl
Atto Geol. Lombardia n. A762

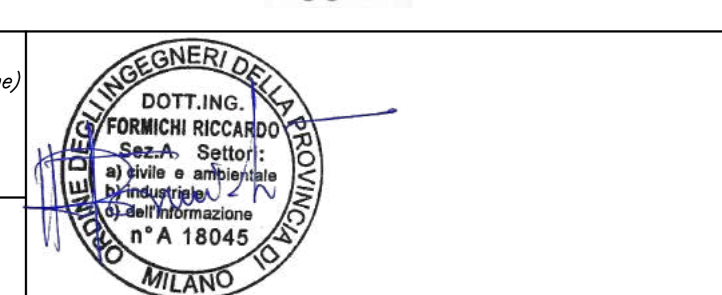

COORDINATORE PER LA SICUREZZA IN FASE DI PROGETTAZIONE
Ing. Diego Cicchero
Ordine Ing. di Milano n. 15813
VISTO IL RESP. DEL PROCEDIMENTO
Dott. Ing. Salvatore FRESCHI

PROTOCOLLO DATA

PROGETTO STRADALE
NUOVI SVINCOLI - SVINCOLO DI MULARGIA-MACOMER AL KM 148+500
Diagrammi di visibilità Rampe A e B

CODICE PROGETTO	NOME FILE	REVISIONE	SCALA:
PROGETTO L0PLISQ E 1901	VOZP500TRADG03C.pdf	C	1:1000
PRODOTTORE L0PLISQ E 1901	ELAB. VOZP500TRADG03		
D	REVISIONE PER ISTRUTTORIA, VERIFICA E CONTROLLI D.LGS. 35/11	Agosto 2020	Spisleri Caprioli Formichi
B	EMMISSIONE	Marzo 2020	Spisleri Caprioli Formichi
A	EMMISSIONE PER CONTROLLI D.LGS. 35/2011	Novembre 2019	Spisleri Caprioli Formichi
REV.	DESCRIZIONE	DATA	REDATTO VERIFICATO APPROVATO