

LEGENDA

RISPONDENTE AL D.M. 05/11/2001

NON RISPONDENTE AL D.M. 05/11/2001


NOTA:

Il diagramma di visibilità è stato redatto confrontando la visibilità disponibile per l'arresto del veicolo con quella necessaria in base alle caratteristiche geometriche del tracciato, al diagramma di velocità e al coefficiente di aderenza stradale.


Nei casi in cui sono presenti barriere di sicurezza ai margini del pavimentato (termine banchina), nel determinare la visibilità disponibile si è ipotizzato un modello 3D del nastro stradale.

Nei tratti non rispondenti al D.M. 05/11/2001 sono stati inseriti, ove si riscontra la presenza di barriere di sicurezza, opportuni allargamenti delle banchine, in modo tale da non riscontrare un deficit tra la distanza disponibile e la distanza di arresto.

RAMPA C

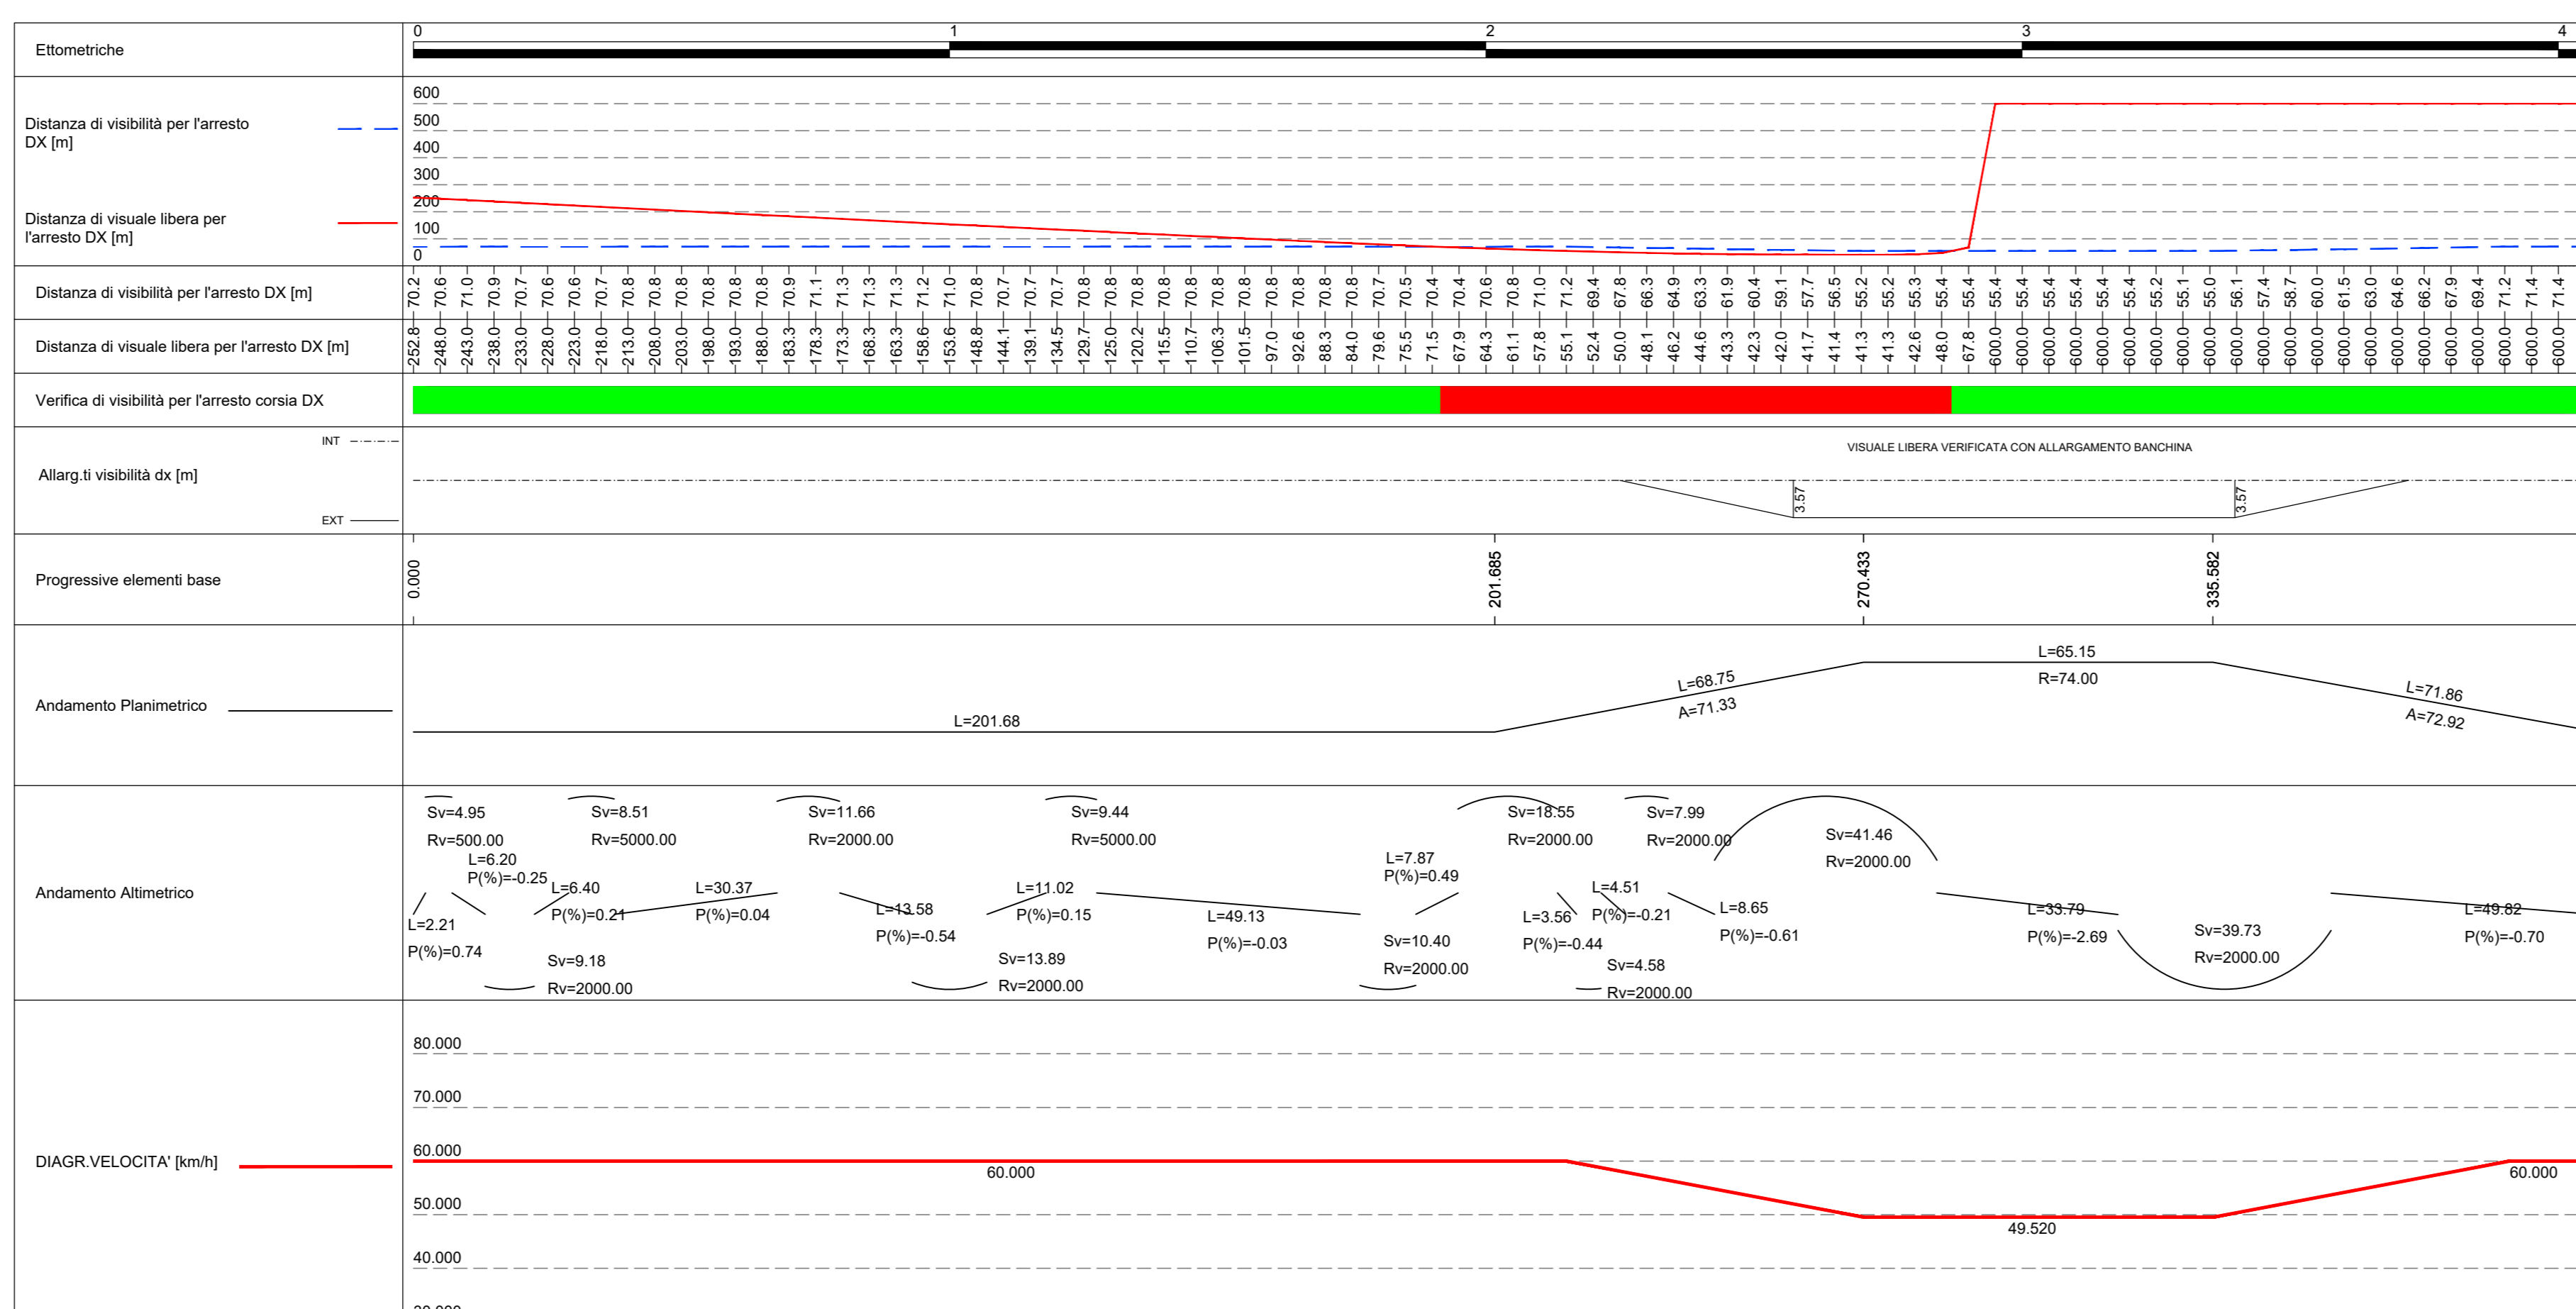

RAMPA D

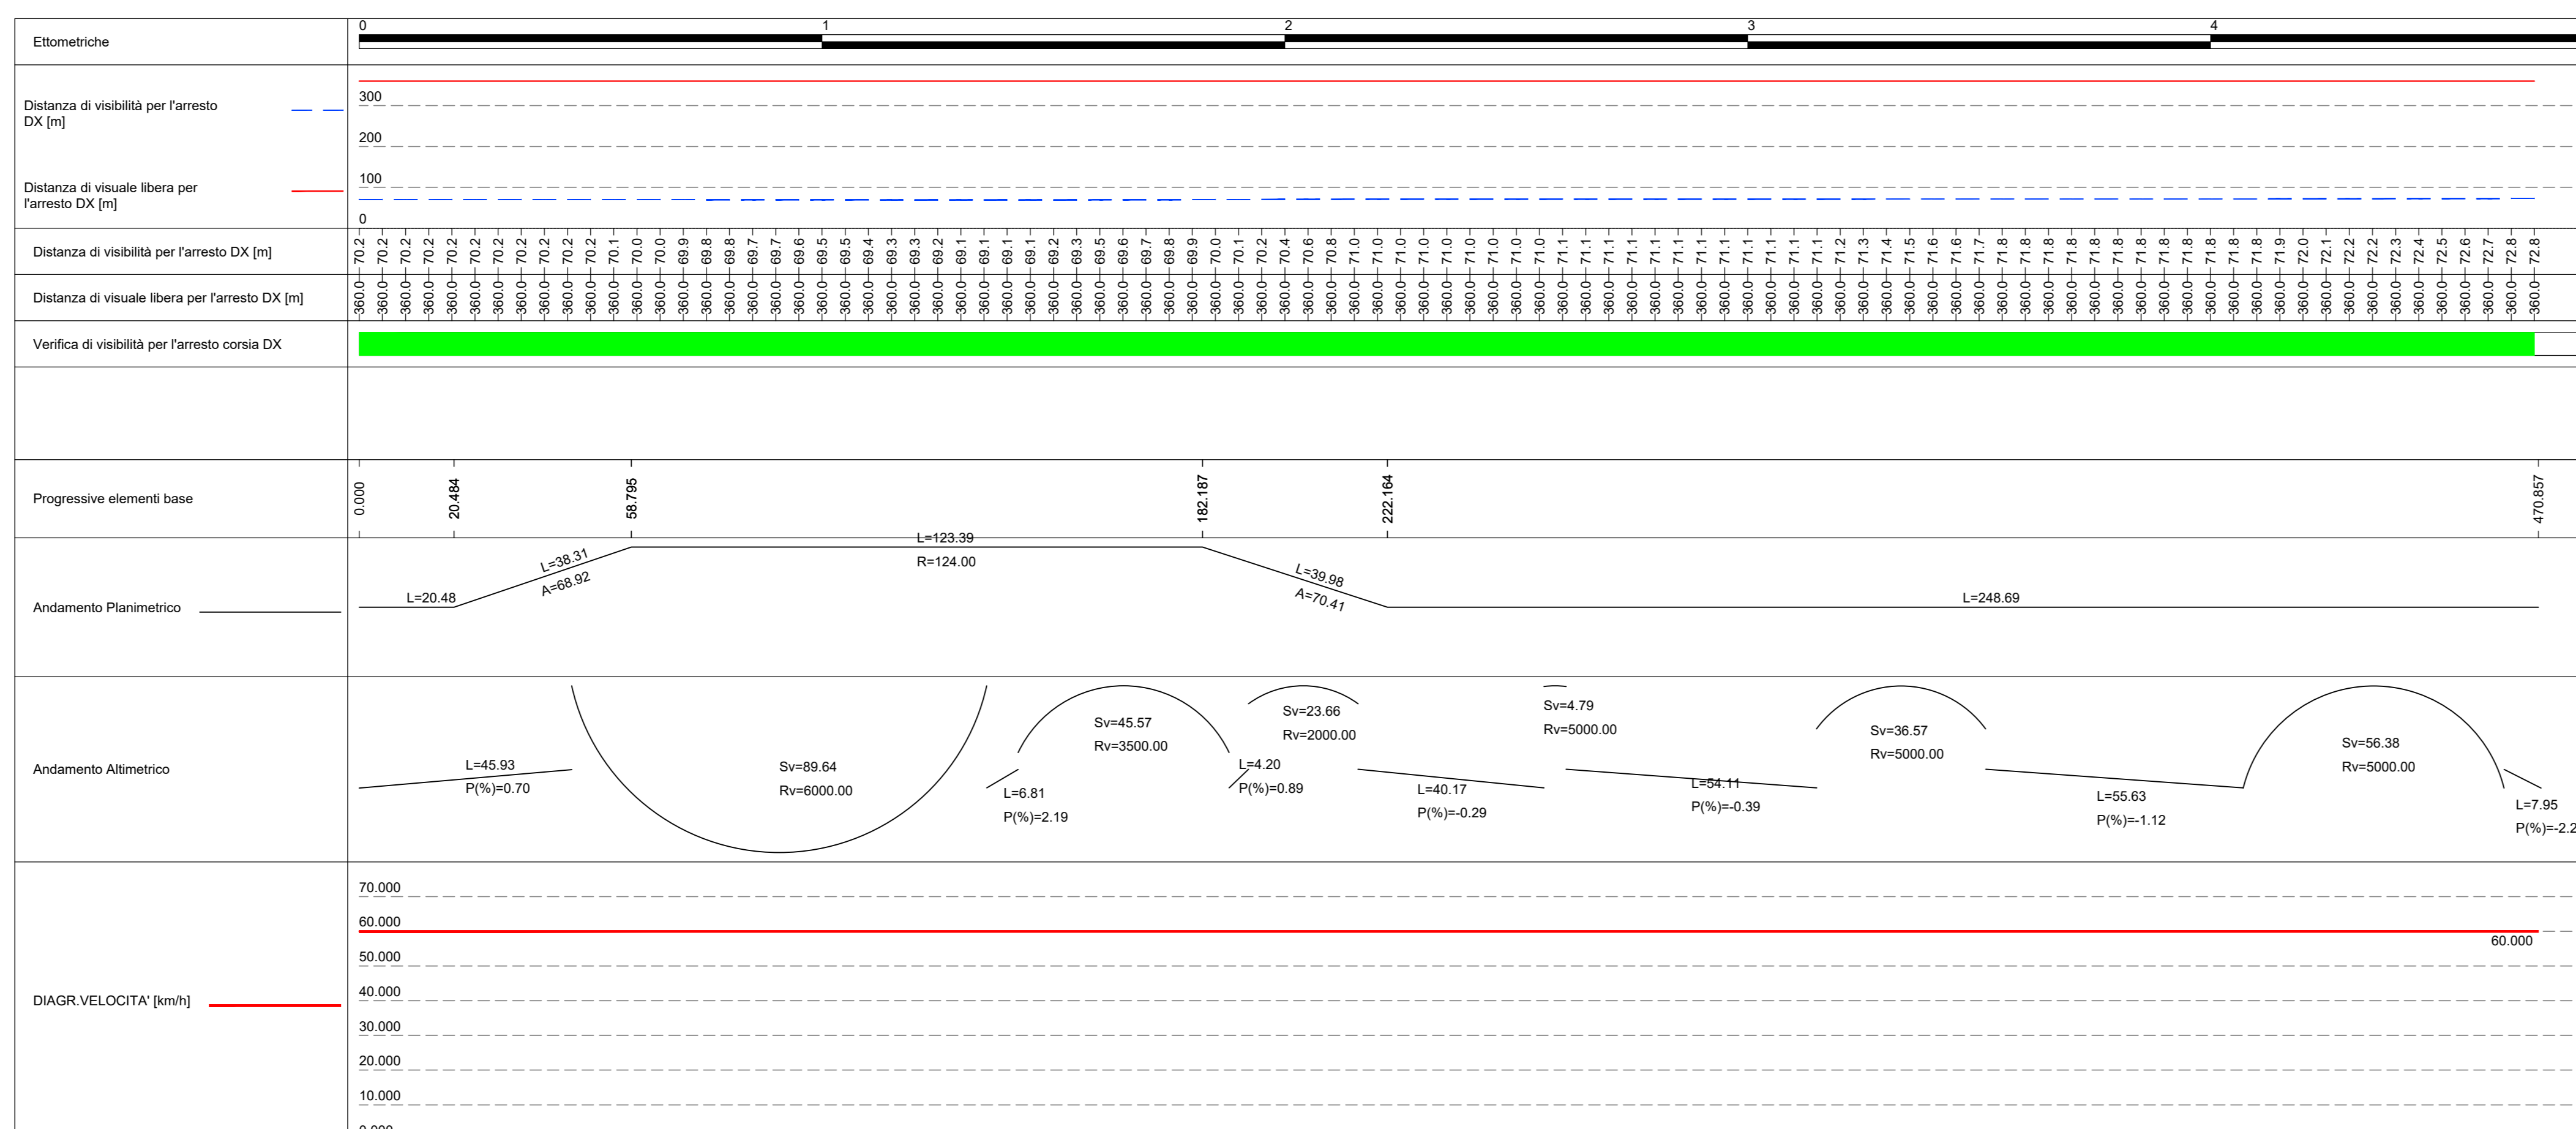

**anas** GRUPPO FS ITALIANE Direzione Progettazione e Realizzazione Lavori

S.S. 131 di "Carlo Felice"  
Adeguamento e messa in sicurezza della S.S.131  
Risoluzione dei nodi critici - 2° stralcio  
dal km 108+300 al km 158+000

**PROGETTO ESECUTIVO** CA284

R.T.I. di PROGETTAZIONE: Mandataria **PRO ITER** Via G.B. Sommarivoli n°2 20123 - Milano Tel. 02 47392111 email: mail@proiter.it Mandante **AS** Via Artemide n°13 20100 Argenteo Tel. 0362 421007 email: dell@ingegneripec.it

PROGETTISTI: Ing. Riccardo Formichi - Pro. Ter. art. (Integratore prestazioni specialistiche) Ordine Ing. di Milano n. 18045  
Ing. Riccardo Formichi - Ordine Ing. di Milano n. 18045  
Ing. Diego Cicchero - Ordine Ing. di Milano n. 15813

IL GEOLOGO: Dott. Gian Massimo Mazzacane - Pro. Ter. art. Albo Geol. Lombardia n. A762

COORDINATORE PER LA SICUREZZA IN FASE DI PROGETTAZIONE: Ing. Diego Cicchero - Ordine Ing. di Milano n. 15813

VISTO IL RESP. DEL PROCEDIMENTO: Dott. Ing. Salvatore FRISCA

PROTOCOLLO DATA

**PROGETTO STRADALE**  
NUOVI SVINCOLI - SVINCOLO DI MULARGIA-MACOMER AL KM 148+500  
Diagrammi di visibilità Rampe C e D

CODICE PROGETTO	NOME FILE	REVISIONE	SCALA:
PROGETTO: LOPLSQ E 1901	VOZP500TRADG04C.pdf	C	1:1000
ELAB. CODICE ELAB. VOZP500TRADG04			
D	REVISIONE PER ISTRUTTORIA, VERIFICA E CONTROLLI D.LGS. 35/11	Agosto 2020	Spisleri Caprioli Formichi
B	EMISSIONE	Marzo 2020	Spisleri Caprioli Formichi
A	EMISSIONE PER CONTROLLI D.LGS. 35/2011	Novembre 2019	Spisleri Caprioli Formichi
REV.	DESCRIZIONE	DATA	REDATTO VERIFICATO APPROVATO