

LEGENDA SEGNALETICA



Posizione planimetrica										
1	2-5-13-40	3	4-39	6	7 (x2)	8	9	10	11	12
14	15-25-26	16	17	18	19	20	21	22-46	23	
23	27	28	29	30	31-36	32	33	34	35 (x4)	37
38	41 - 53	42	43-49	44-50	45 - 54	47	48	51	52	54

LEGENDA BARRIERE

Rimozione barriera esistente

LEGENDA PLANIMETRIA

Stato attuale
 Stato di progetto

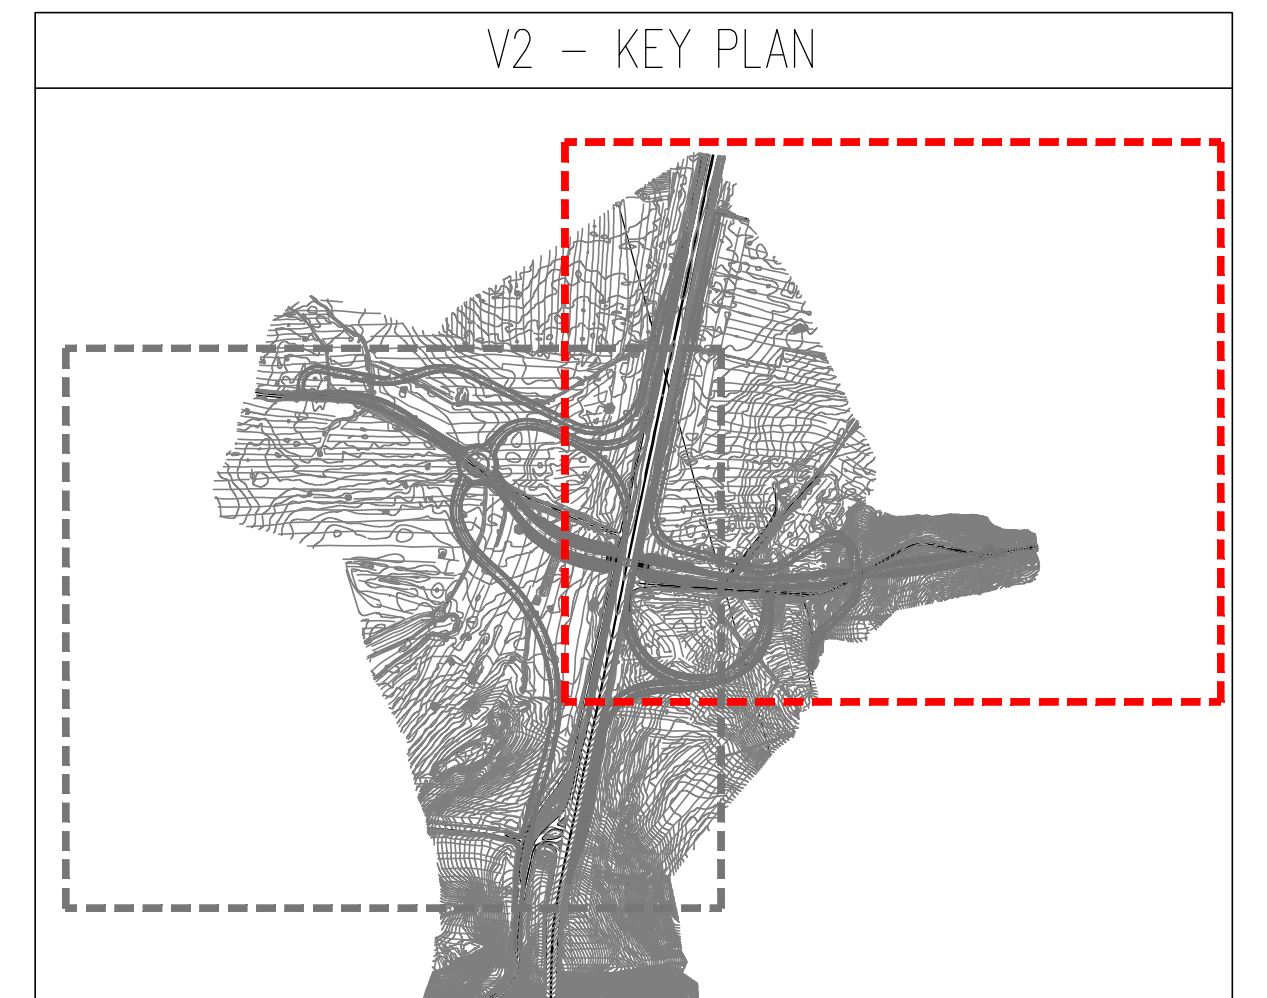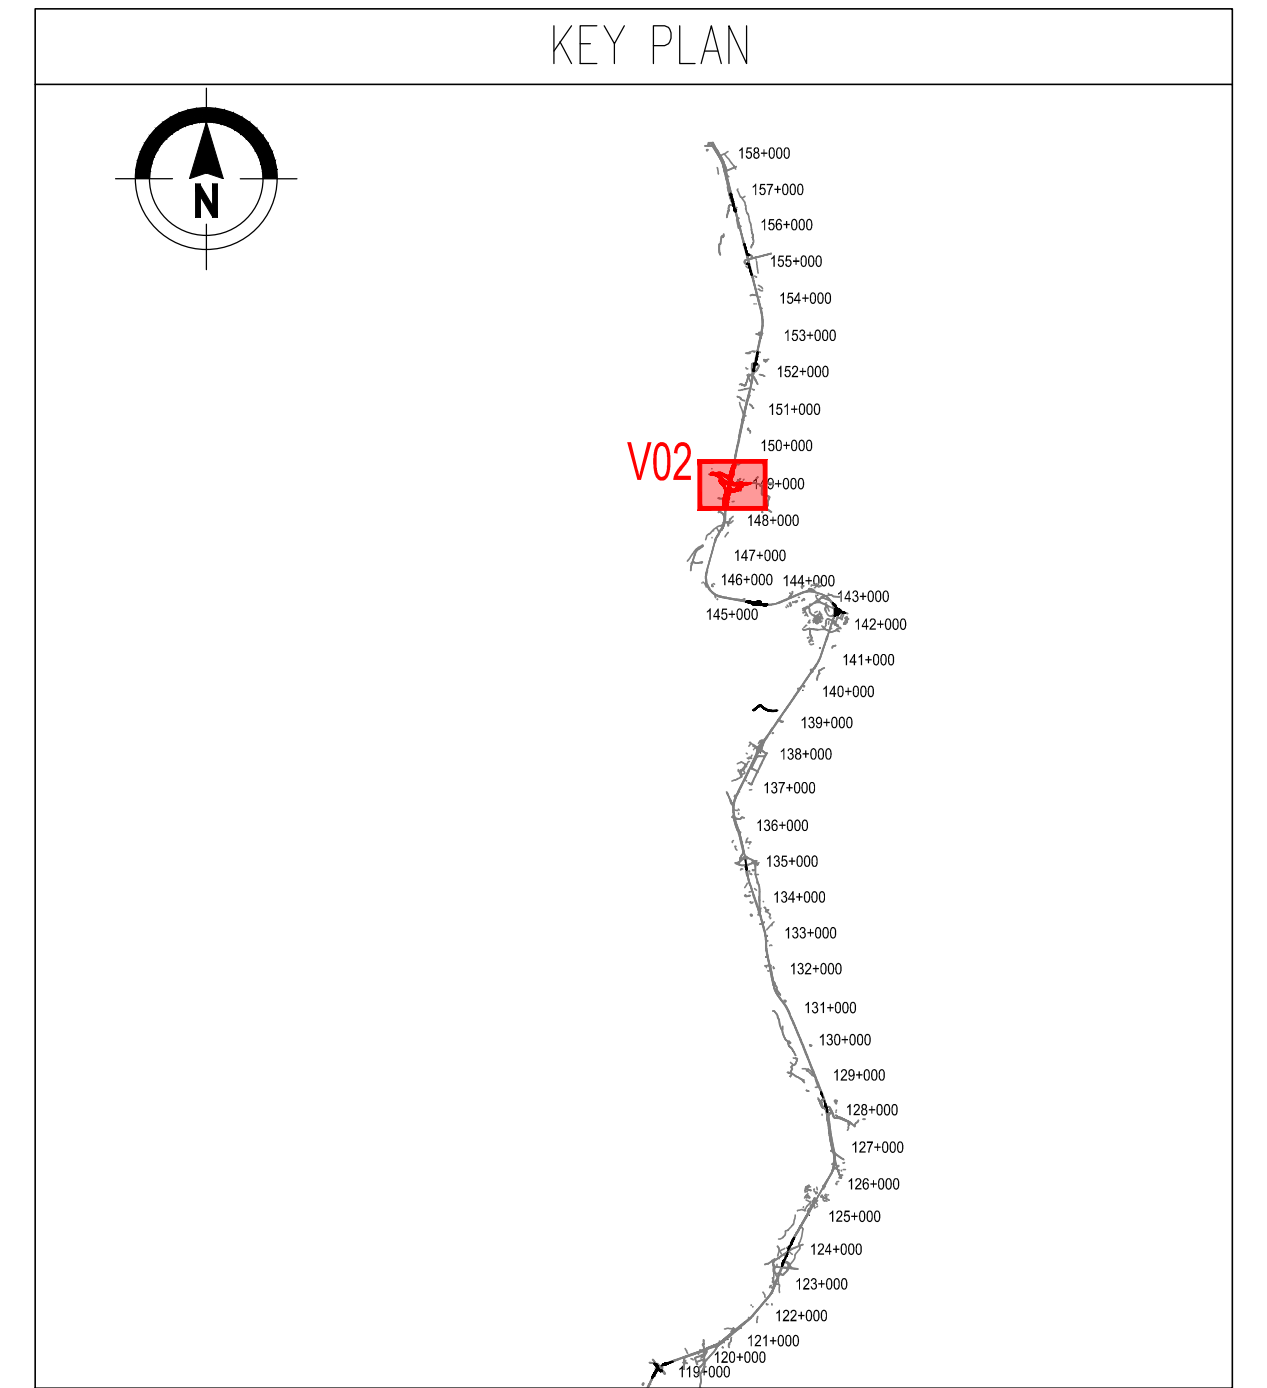

anas
 GRUPPO FS ITALIANE
 Direzione Progettazione e Realizzazione Lavori

S.S. 131 di "Carlo Felice"
 Adeguamento e messa in sicurezza della S.S.131
 Risoluzione dei nodi critici - 2° stralcio
 dal km 108+300 al km 158+000

PROGETTO ESECUTIVO CA284

R.T.I. di PROGETTAZIONE: Mandataria **PRO ITER** Via G.B. Sommariva n°2 20123 - Milano Tel. 02 47829111 email:ma@proiter.it
 Mandante **AS** Via Ardenne n°13 00100 - Roma Tel. 06 47829111 email: dell'ingegner@pec.it

PROGETTISTI:
 Ing. Riccardo Formichi - Pro Iter srl (Integratore prestazioni specialistiche)
 Ordine Ing. di Milano n. 18045
 Ing. Riccardo Formichi
 Ordine Ing. di Milano n. 18045
 IL GEOLOGO
 Dott. Gian Massimo Mazzonera - Pro Iter srl
 Albo Geol. Lombardia n. A762
 COORDINATORE PER LA SICUREZZA IN FASE DI PROGETTAZIONE
 Ing. Grego Cicchitto
 Ordine Ing. di Milano n. 15813
 VISTO IL RESP. DEL PROCEDIMENTO
 Dott. Ing. Salvatore FRESCA

PROTOCOLLO DATA

PROGETTO STRADALE
 Nuovo Svincolo Mulargia-Macomer al km 148+500
 Planimetria di segnaletica verticale e barriere esistente - Tav. 2 di 2

CODICE PROGETTO	NOME FILE	REVISIONE	SCALA:
LOPLSQE 21901	VOZP500TRAPNOZB.pdf	B	1:1000
D			
C			
B	REVISIONE PER ISTRUTTORIA, VERIFICA E CONTROLLI D.LGS. 35/11	Agosto 2020	Spliteri Caprioli Spliteri
A	EMISSIONE	Marzo 2020	Spliteri Caprioli Formichi
REV.	DESCRIZIONE	DATA	REDATTO VERIFICATO APPROVATO