



TRACCIAMENTO - Interpodere Nord-Ovest Scala 1:1000

VI-NO_1	1480726.88 4461429.82	VI-NO_2	1480726.72 4461475.01	VI-NO_3	1480851.09 4461449.20	VI-NO_4	1480945.27 4461477.01	VI-NO_5	1481208.91 4461346.50	VI-NO_6	1481256.44 4461550.17	VI-NO_7	1481288.93 4461647.73	VI-NO_8	1481294.14 4461669.21
CI-NO_1	1480751.83 4461444.56	CI-NO_2	1480851.99 4461541.96	CI-NO_3	1480937.80 4461380.28	CI-NO_4	1481160.81 4461448.41	CI-NO_5	1481834.45 4461386.86	CI-NO_6	1481211.97 4461669.83				

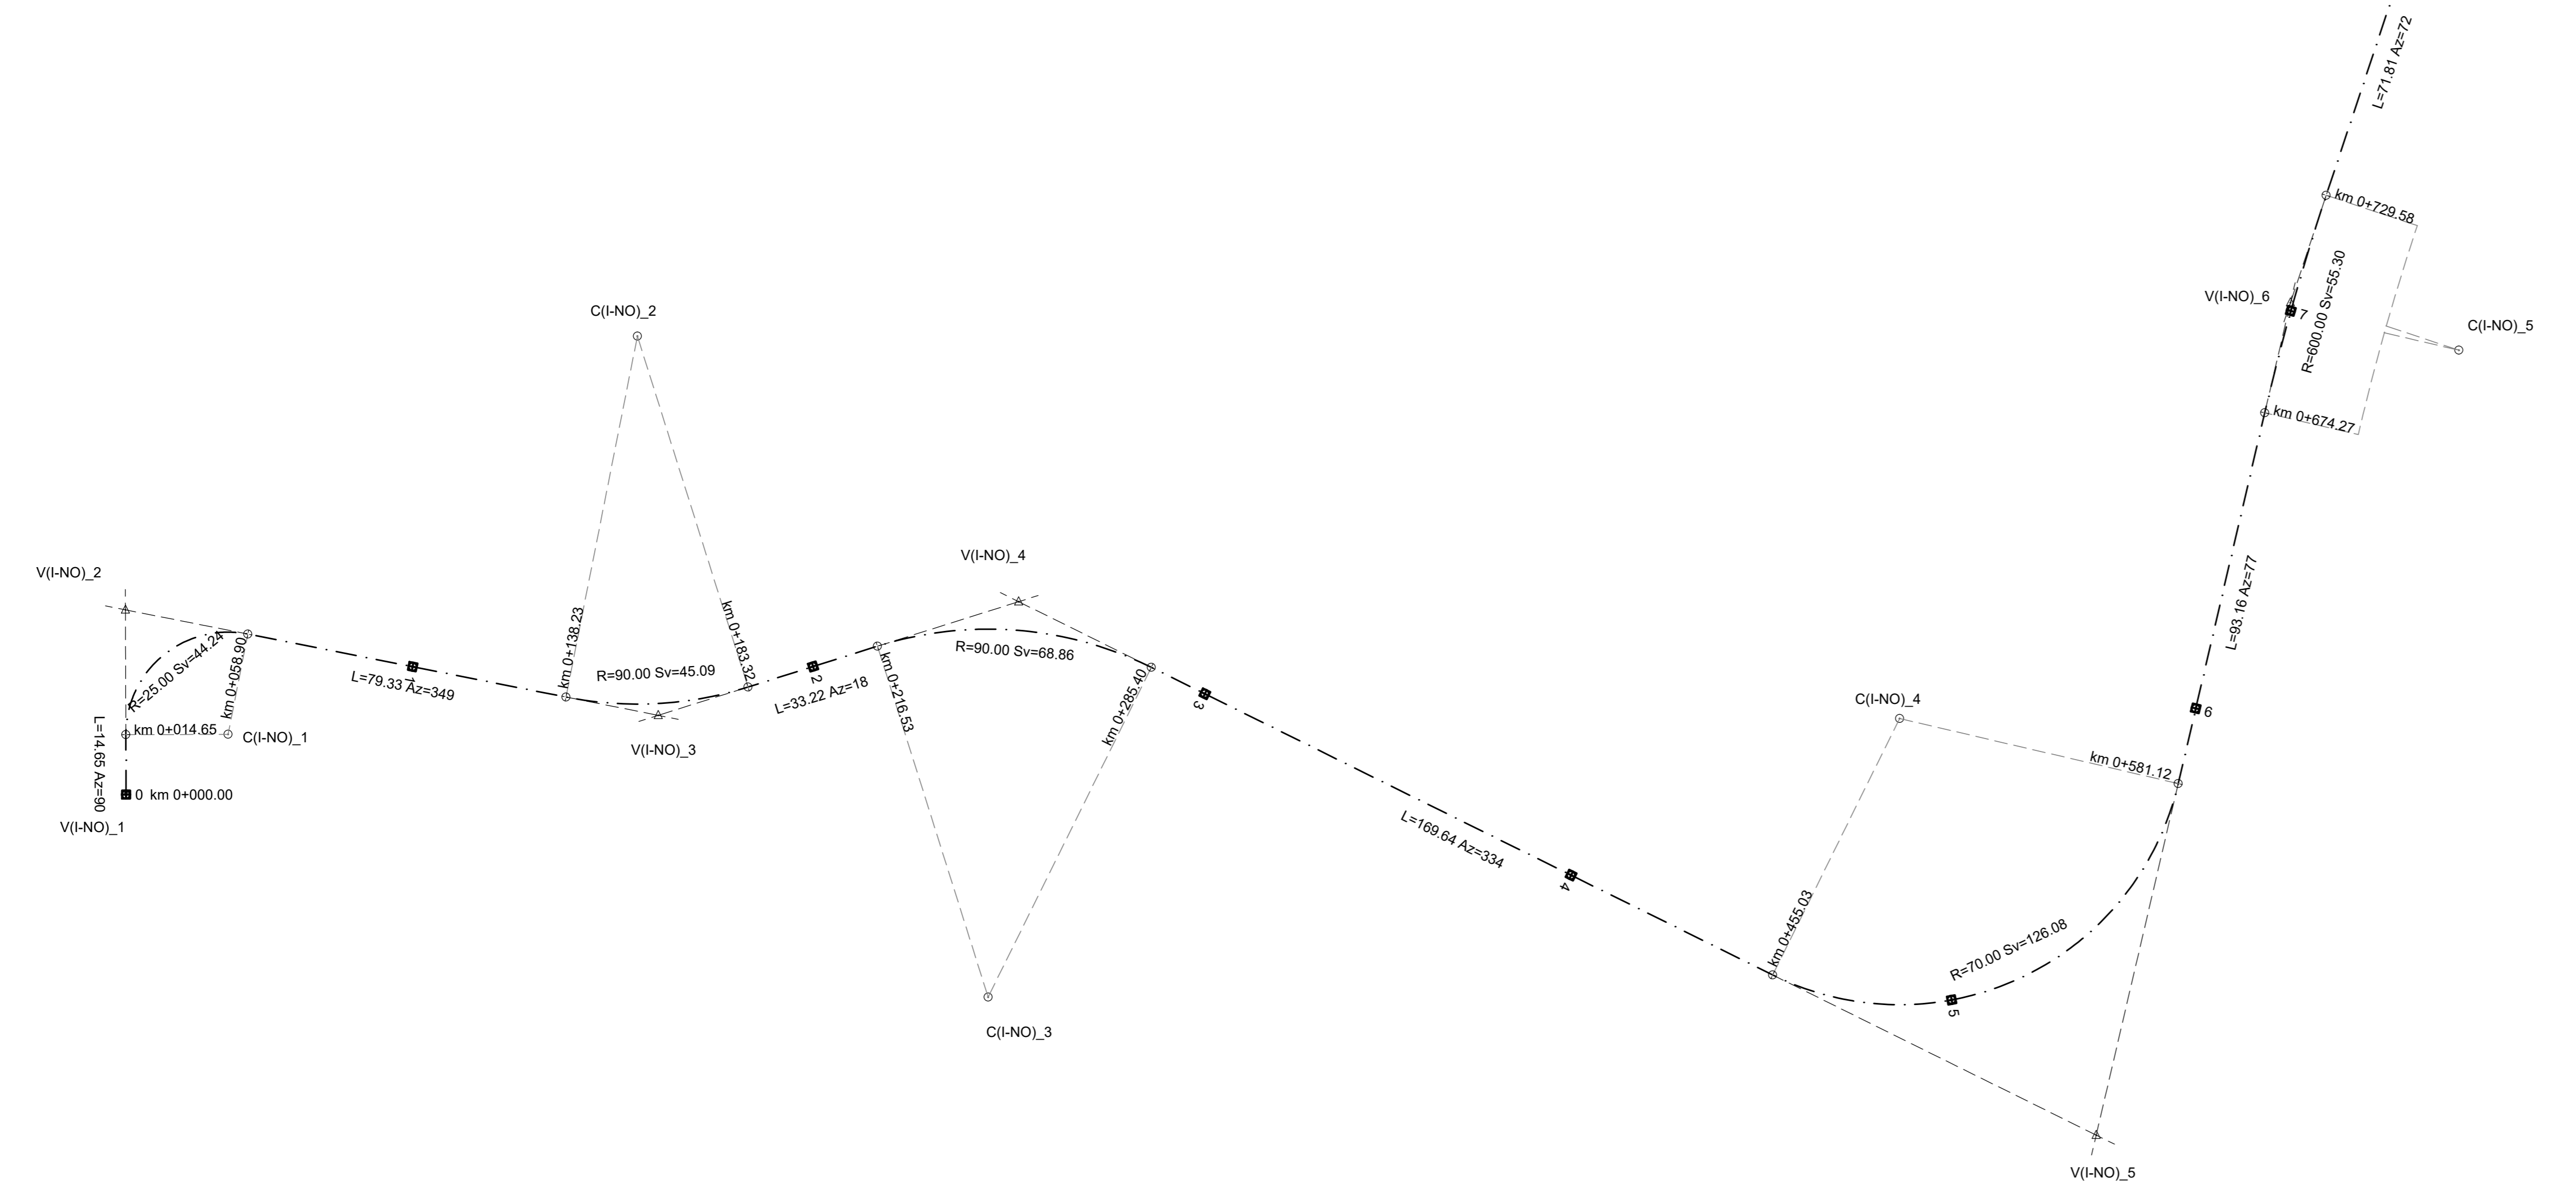


Scala 1:1000

SCHEMA DATI DI TRACCIAMENTO

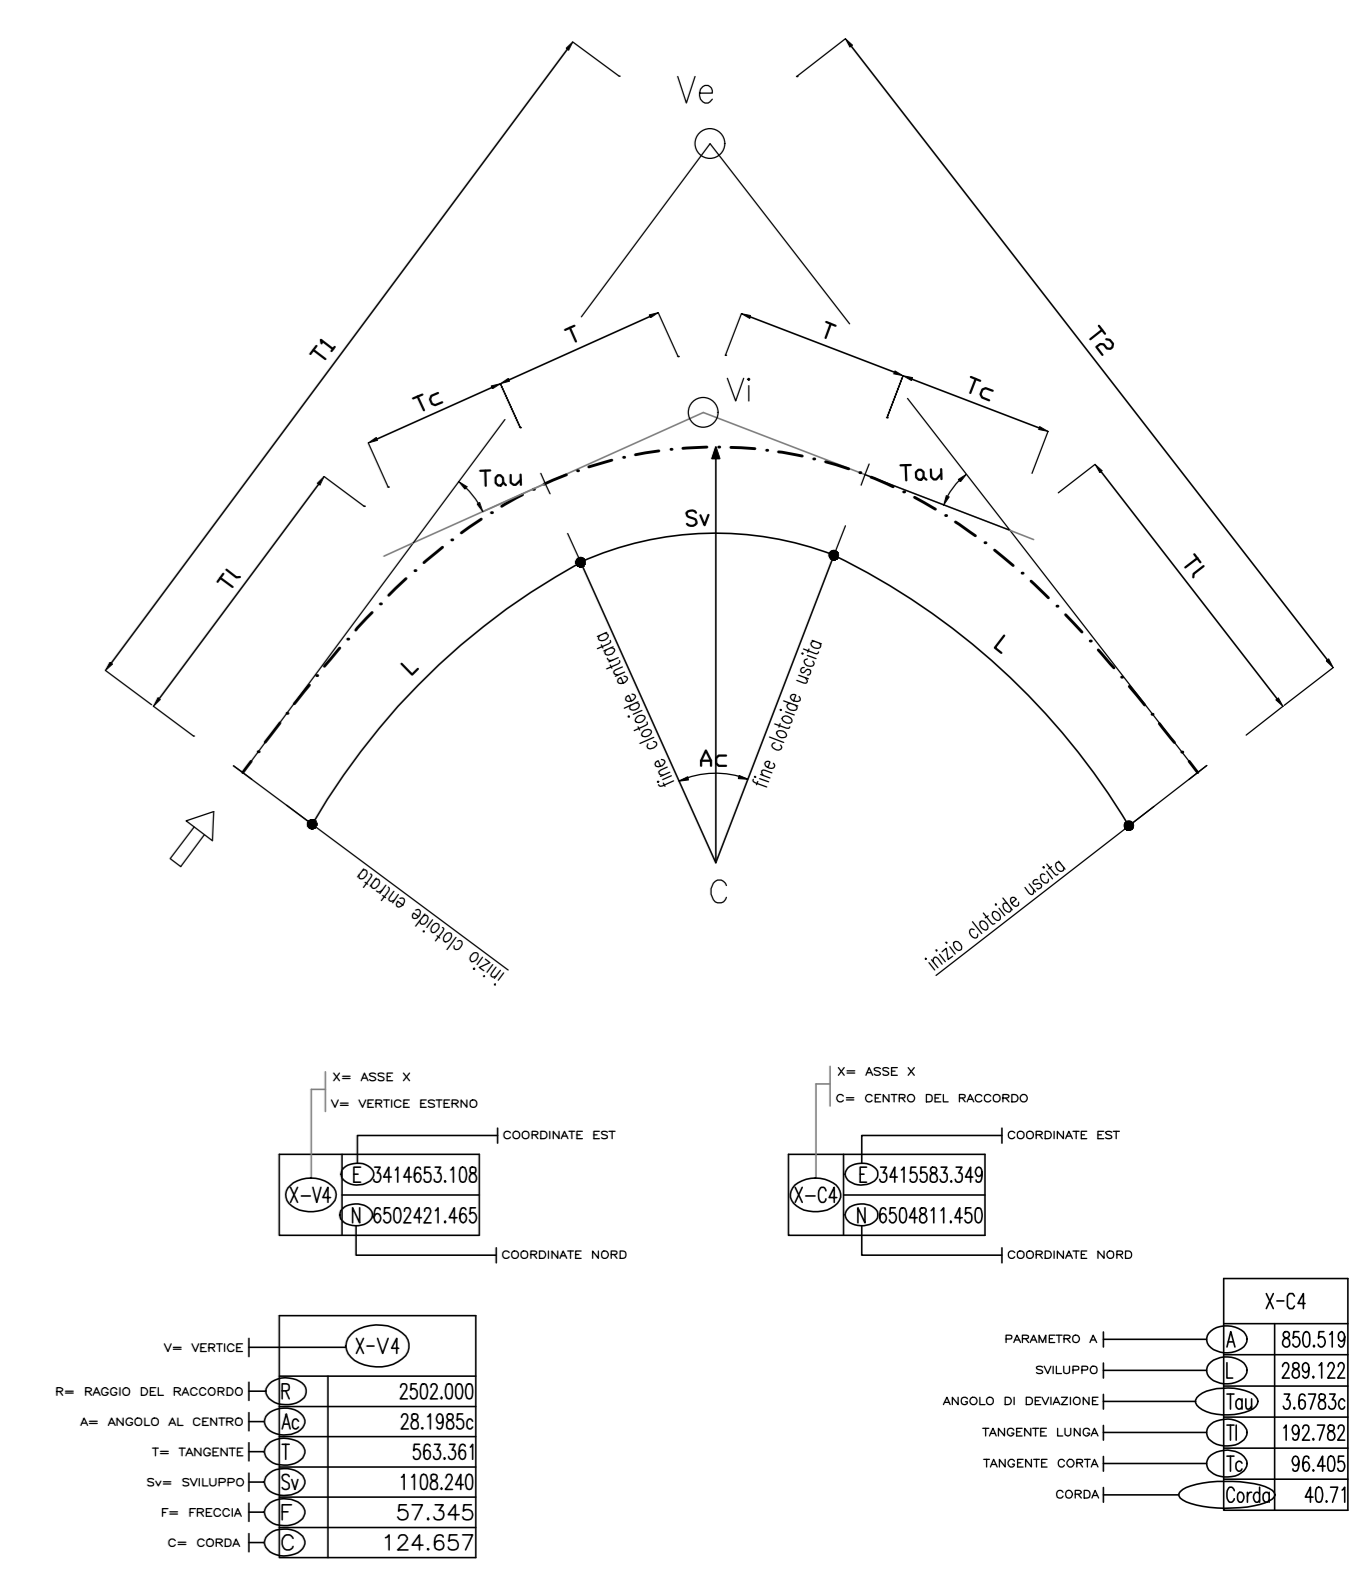


TRACCIAMENTO - Interpodere Nord-Est

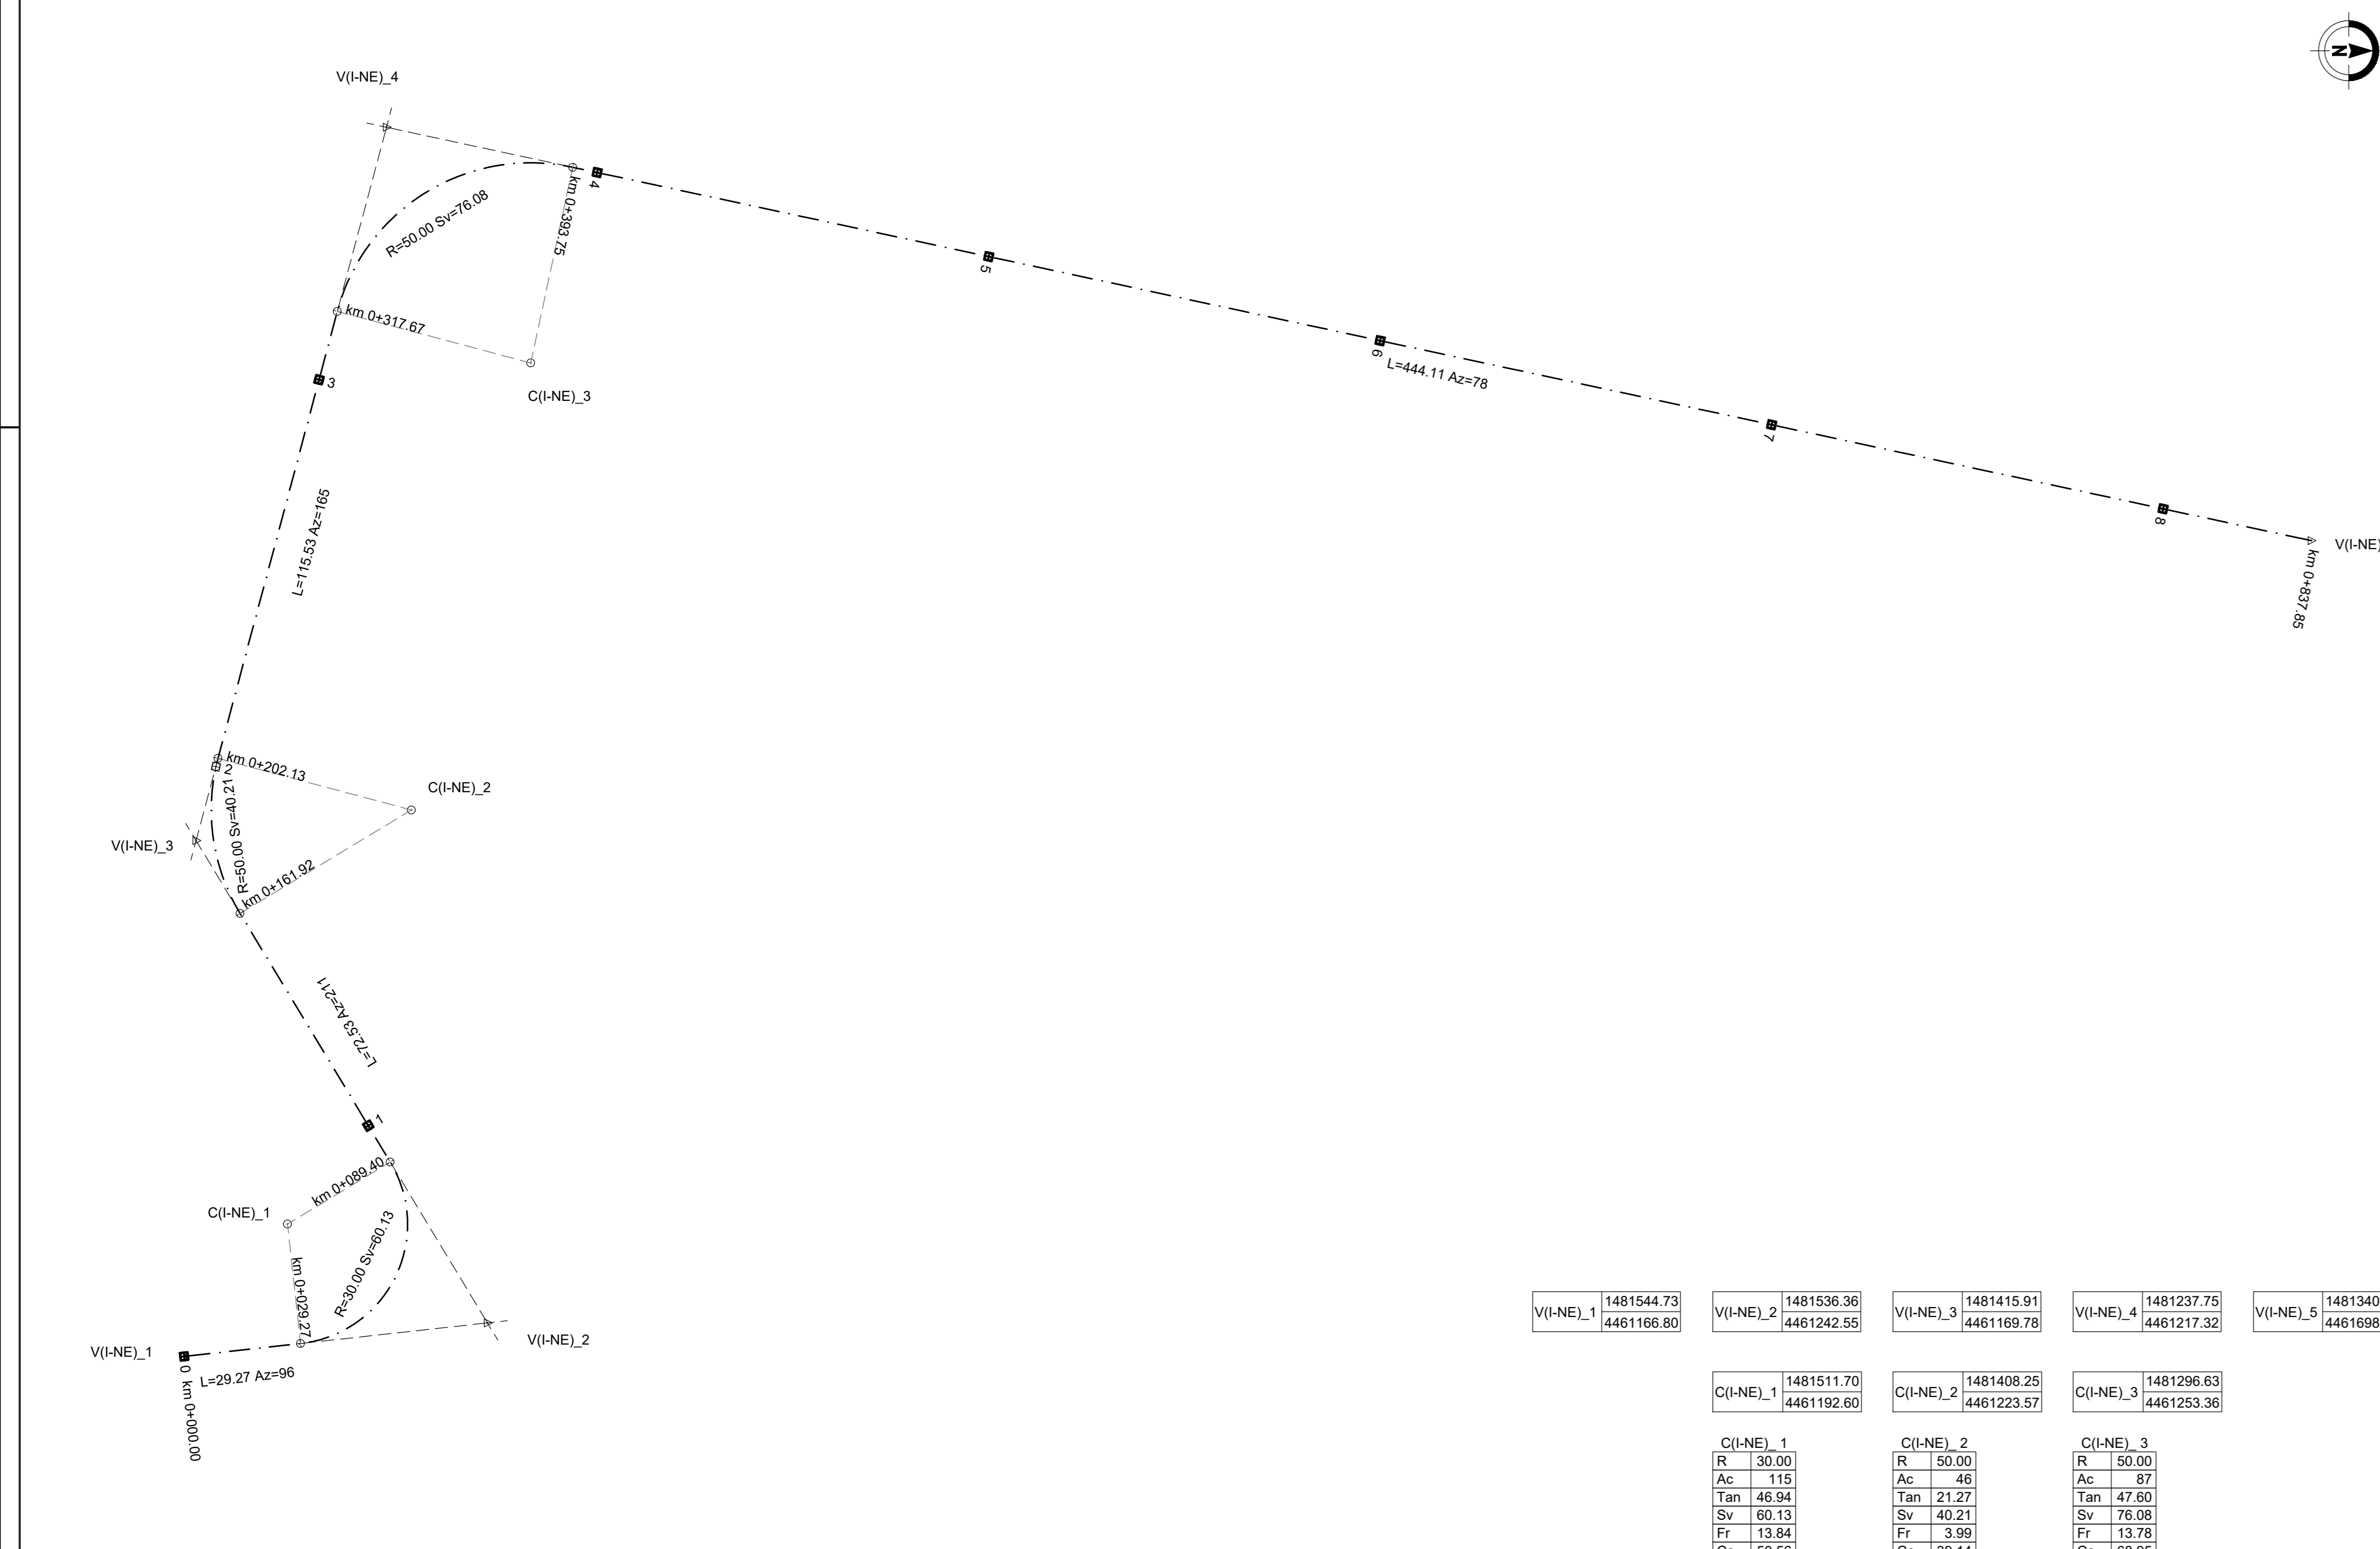

Scala 1:1000

TRACCIAMENTO - Accesso privato

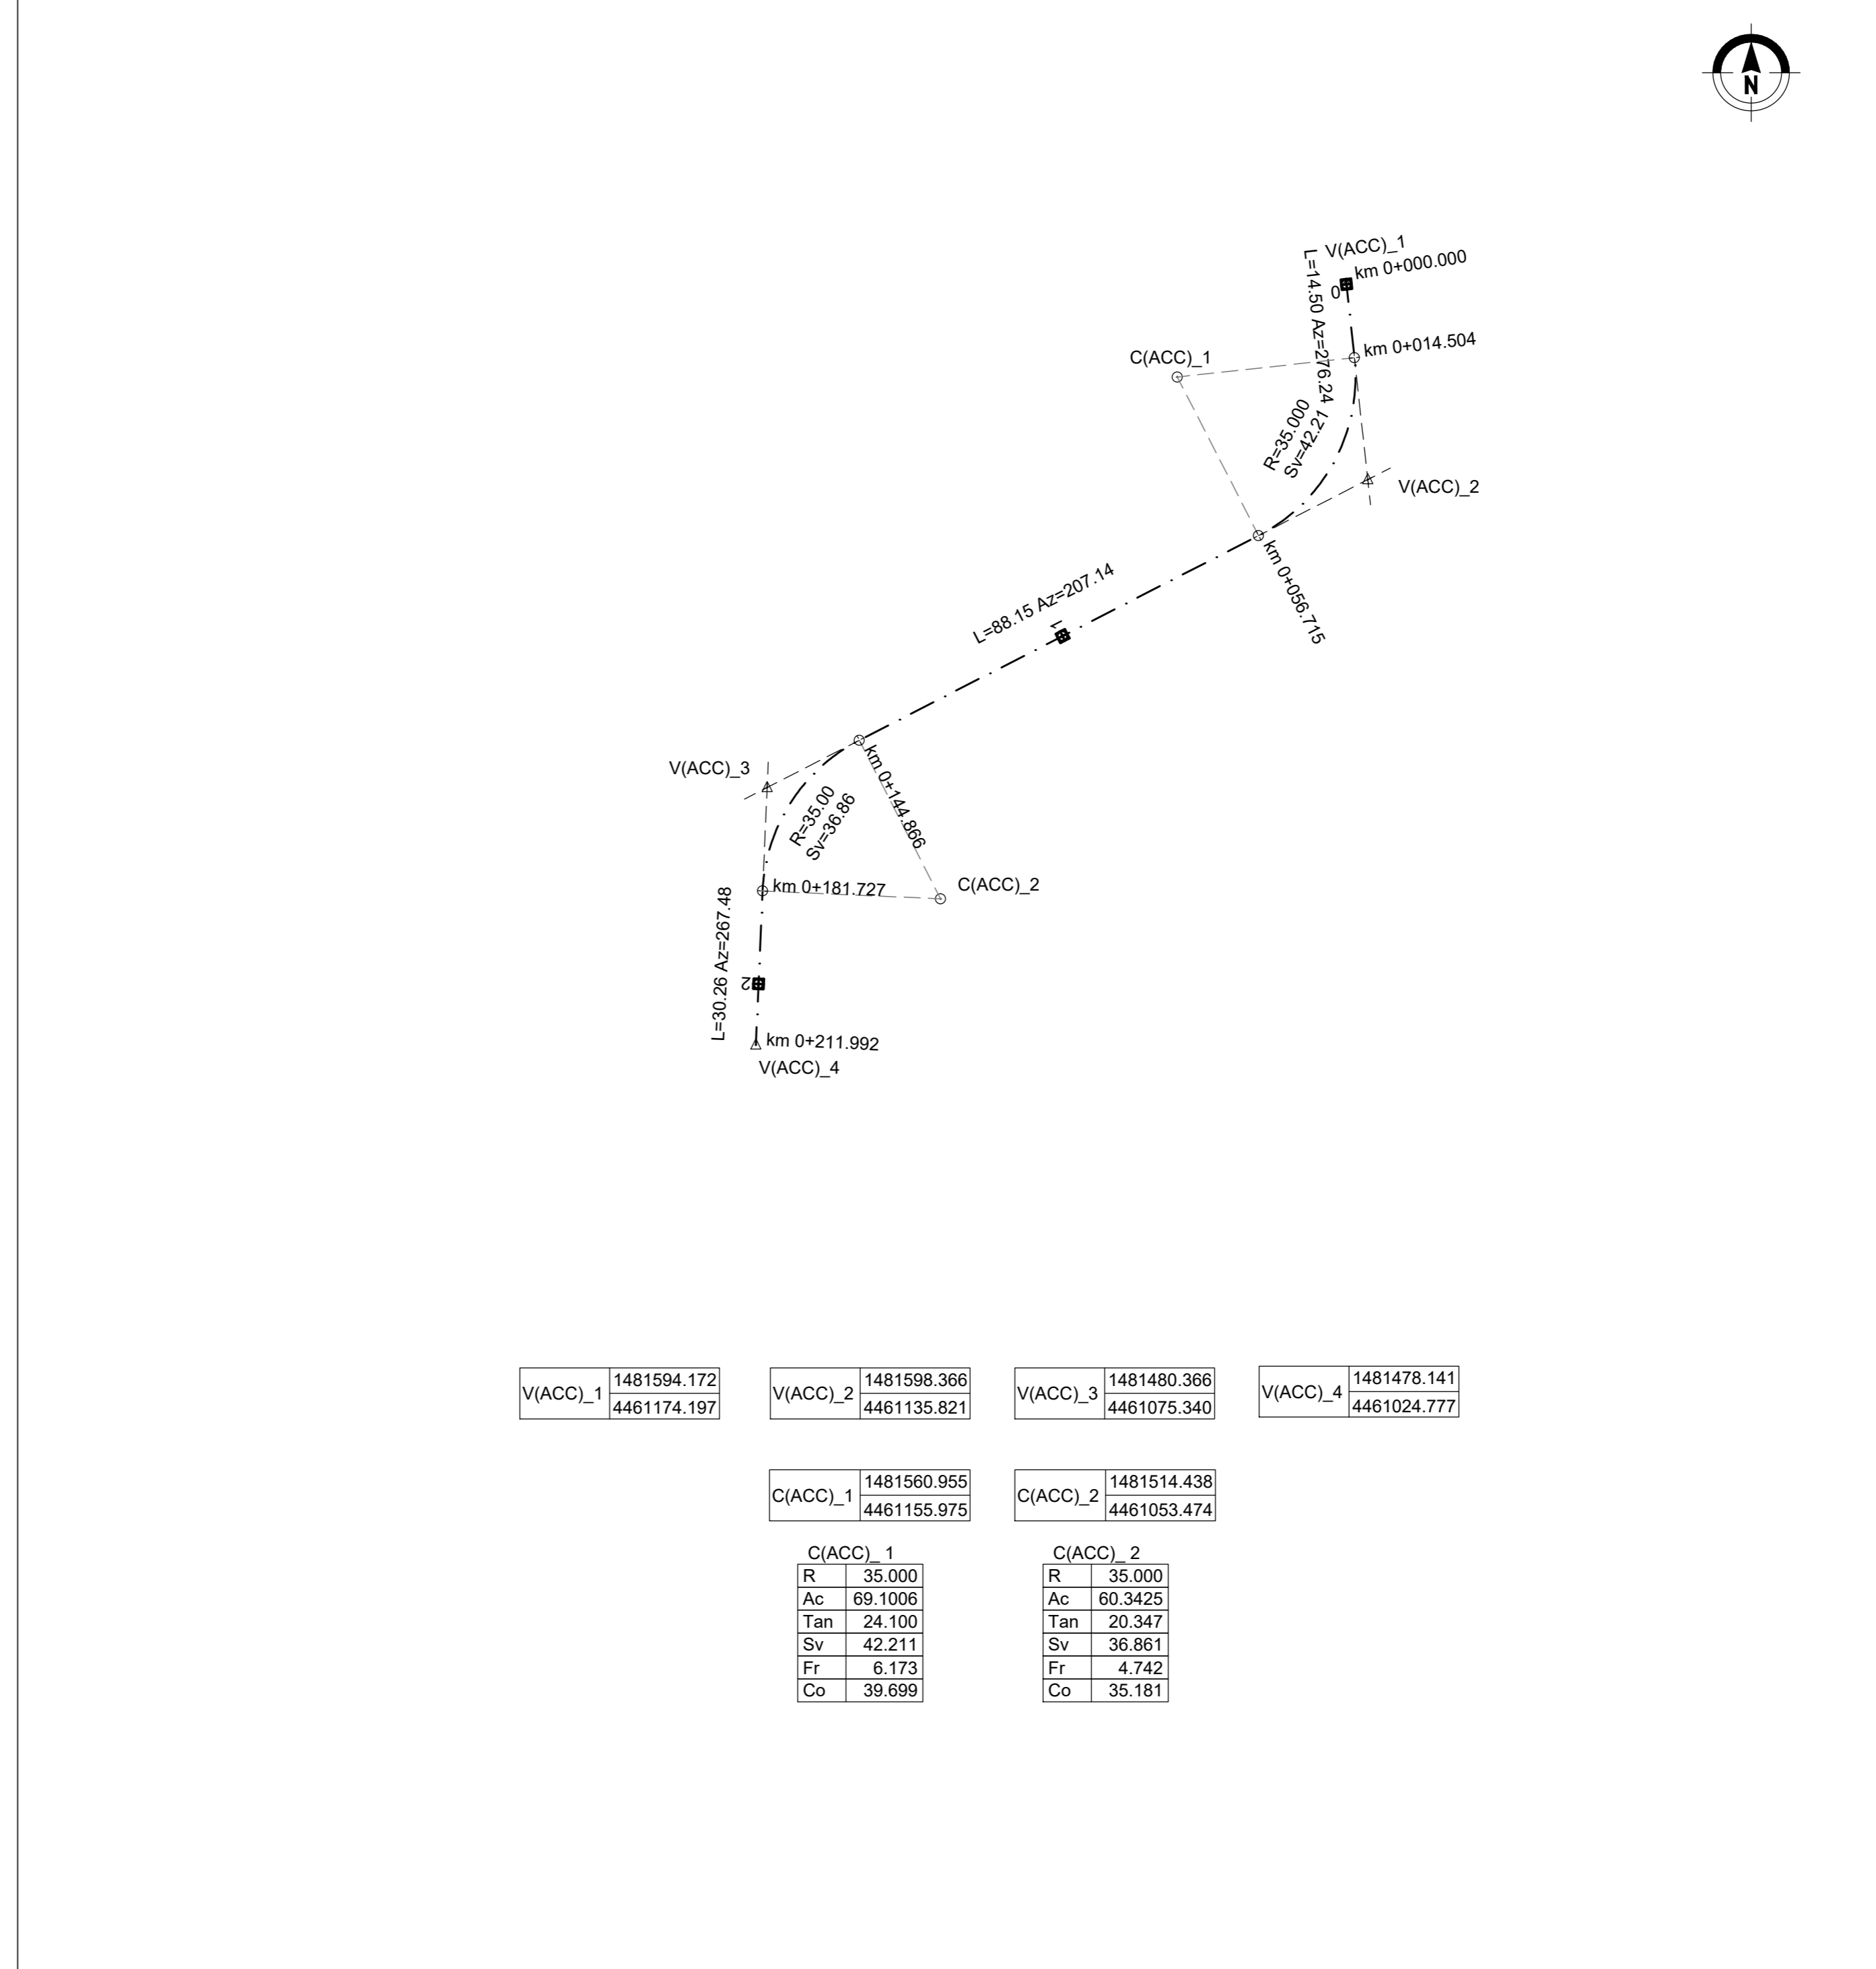

Scala 1:1000

anas GRUPPO FS ITALIANE Direzione Progettazione e Realizzazione Lavori

S.S. 131 di "Carlo Felice"
Adeguamento e messa in sicurezza della S.S.131
Risoluzione dei nodi critici - 2° stralcio
dal km 108+300 al km 158+000

PROGETTO ESECUTIVO CA284

R.T.I. di PROGETTAZIONE: Mandataria **PRO ITER** Via G.B. Sommariva n°2, 20123 - Milano, Tel. 02 47929111, email: ma@proiter.it; Mandante **AS** Via Artemide n°13, 20100 Argenteo, Tel. 0522 421007, email: dell@ingegneripec.it

PROGETTISTI: Ing. Riccardo Formichi - Pro Iter srl (integratore prestazioni specialistiche); Ordine Ing. di Milano n. 18045; Ing. Riccardo Formichi - Ordine Ing. di Milano n. 18045; Dott. Giulio Massimo Mazzonera - Pro Iter srl; Atto Geol. Lombardia n. A762

COORDINATORE PER LA SICUREZZA IN FASE DI PROGETTAZIONE: Ing. Diego Cicchettini - Ordine Ing. di Milano n. 15813

VISTO IL RESP. DEL PROCEDIMENTO: Dott. Ing. Salvatore PIRESCA

PROGETTO STRADALE
NUOVO SVINCOLO MULARGIA-MACOMER al km 148+500
Planimetria di tracciamento - Tav. 3 di 3

CODICE PROGETTO	NOME FILE	REVISIONE	SCALA:
LOPLISQ E 1901	VOZP500TRAP103C.pdf	C	1:1000

PROGETTO	UV. PROG.	N. PROG.	REVISIONE	DATA	REDDATO	VERIFICATO	APPROVATO
D				Agosto 2020	Spitaleri	Caprioli	Formichi
C				Marzo 2020	Spitaleri	Caprioli	Formichi
A				Novembre 2019	Spitaleri	Caprioli	Formichi