


RAMPA A

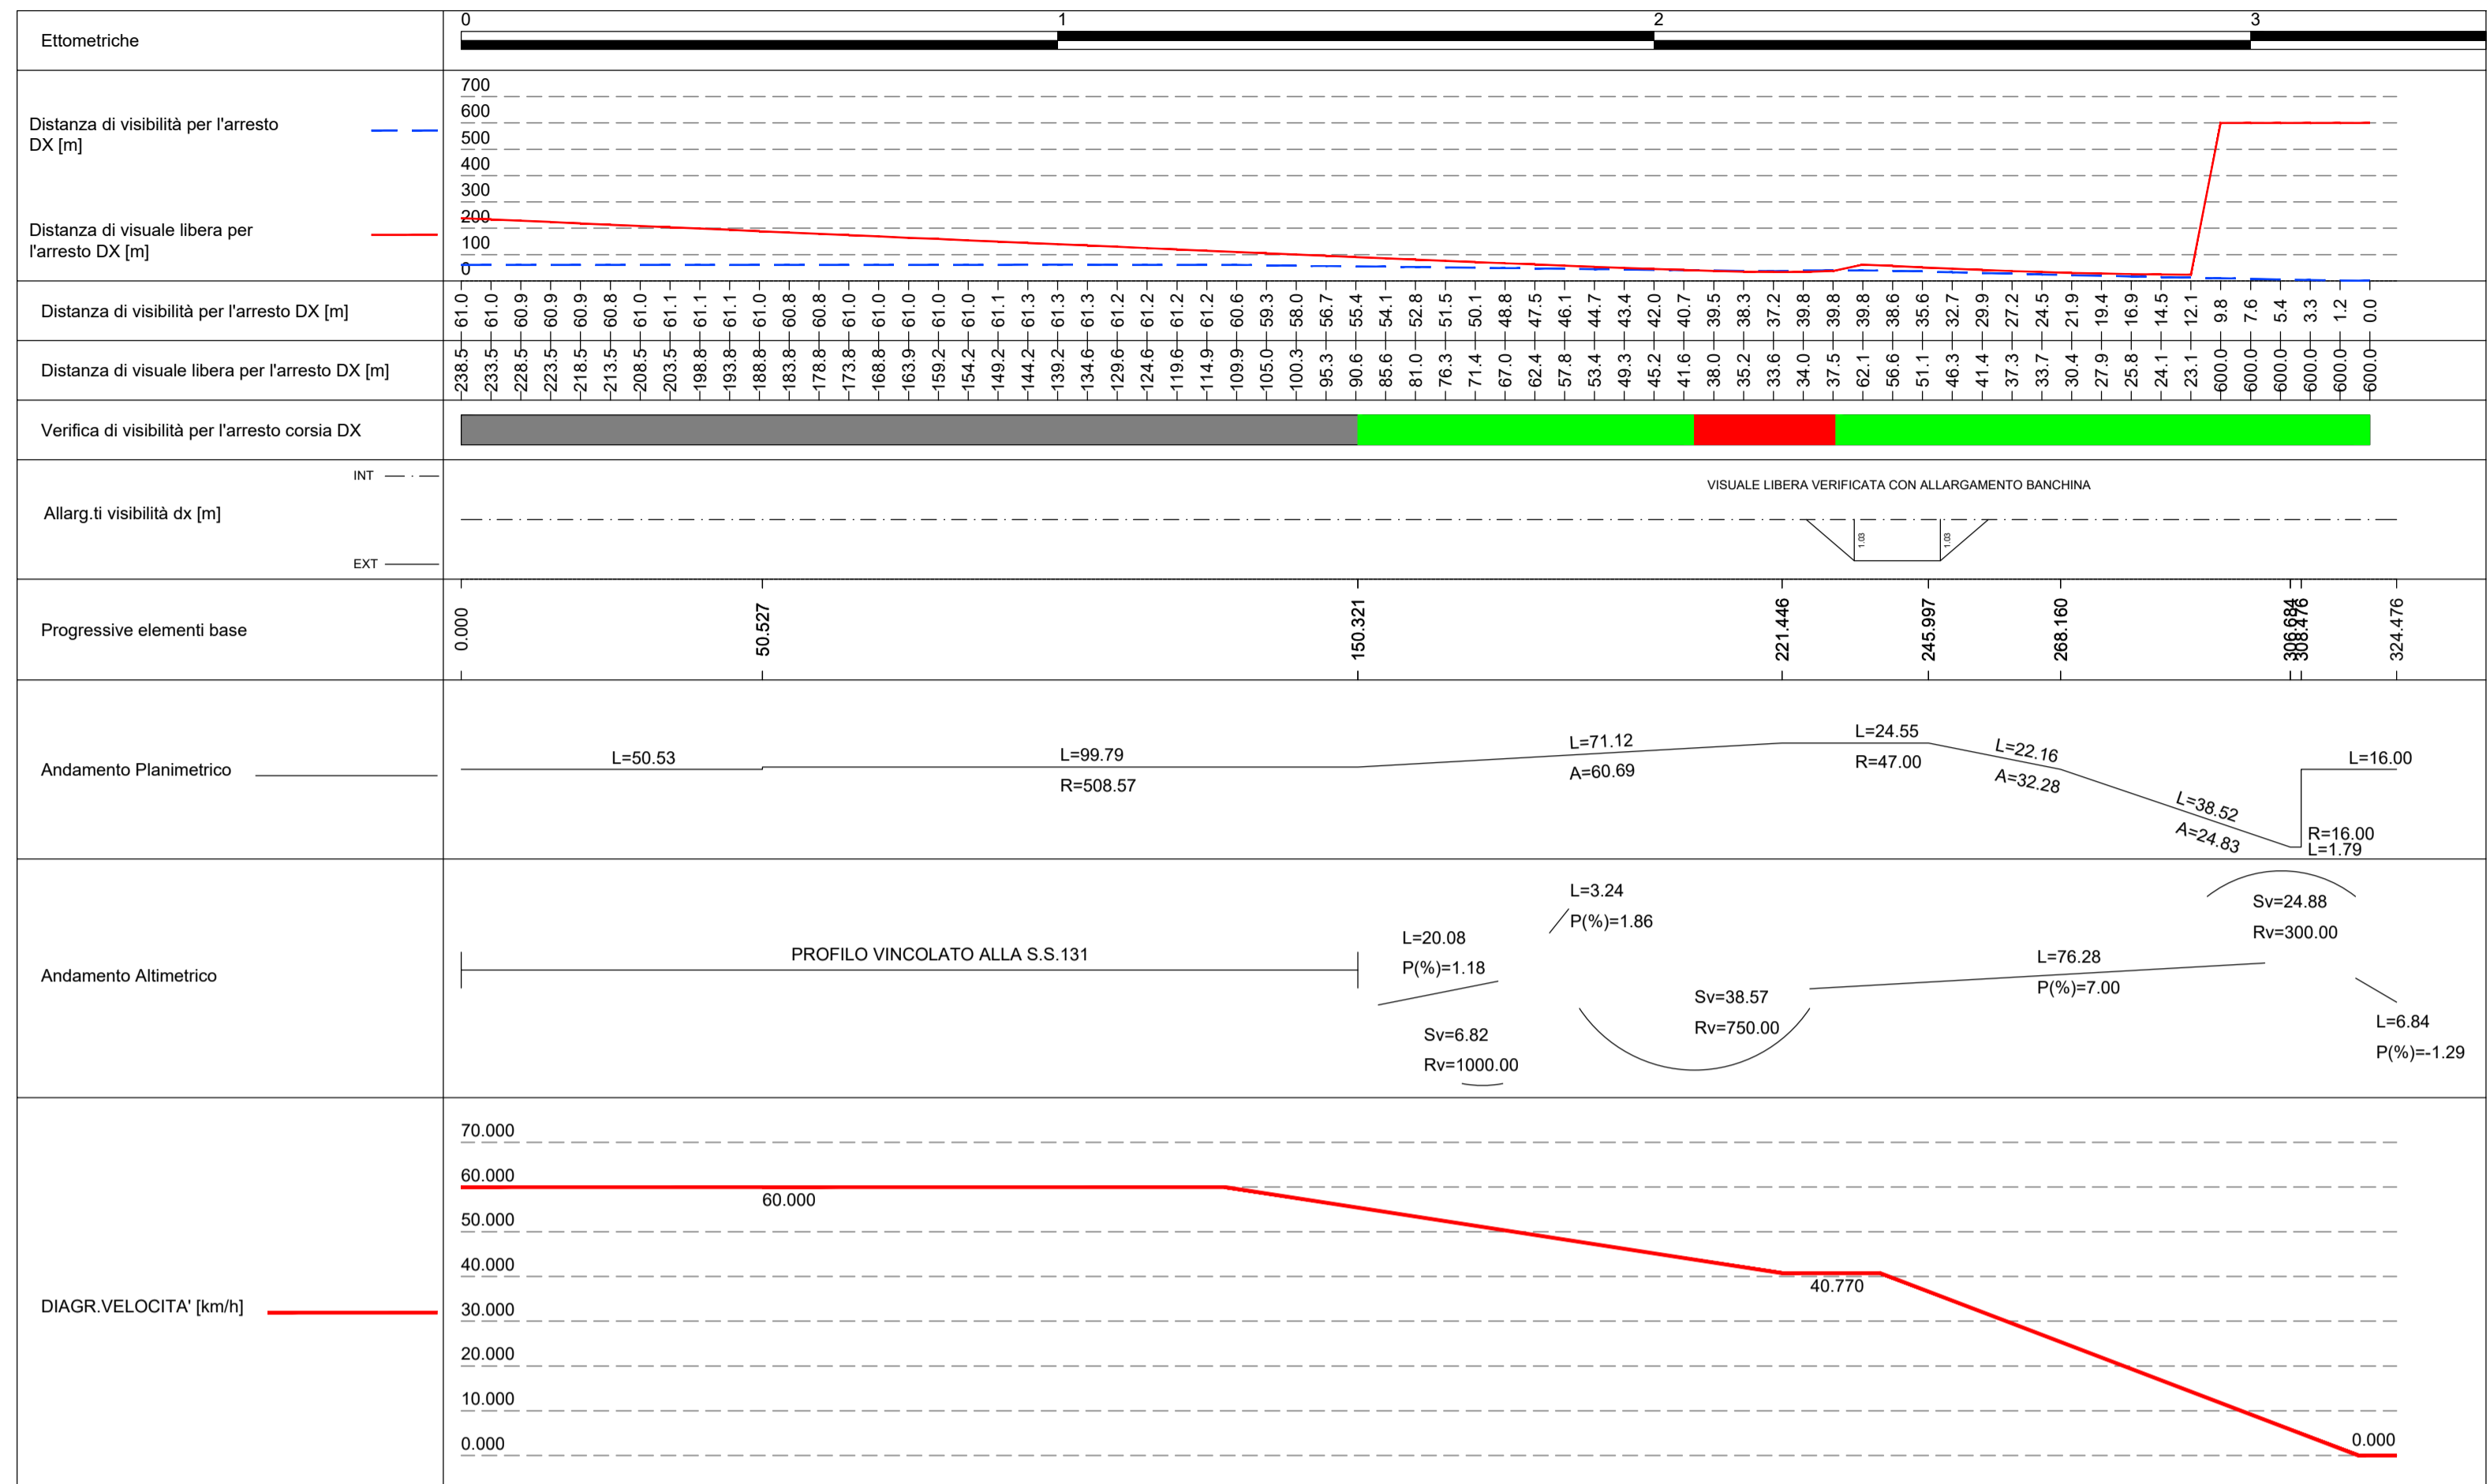


LEGENDA

- RISPONDENTE AL D.M. 05/11/2001 (N.6792)
- NON RISPONDENTE AL D.M. 05/11/2001
- TRATTO DI CORSIA SPECIALIZZATA DI ENTRATA/USCITA IN AFFIANCAMENTO ALLA SS131

NOTA:

Il diagramma di visibilità è stato redatto confrontando la visibilità disponibile per l'arresto del veicolo con quella necessaria in base alle caratteristiche geometriche del tracciato, al diagramma di velocità e al coefficiente di aderenza stradale. Nei casi in cui sono presenti barriere di sicurezza ai margini del pavimentato (termine banchina), nel determinare la visibilità disponibile si è ipotizzato un modello 3D del nastro stradale. Nella relativa planimetria di progetto stradale, ove necessario, sono stati inseriti opportuni allargamenti delle banchine, in modo tale da non riscontrare un deficit tra la distanza disponibile e la distanza di arresto.

RAMPA D

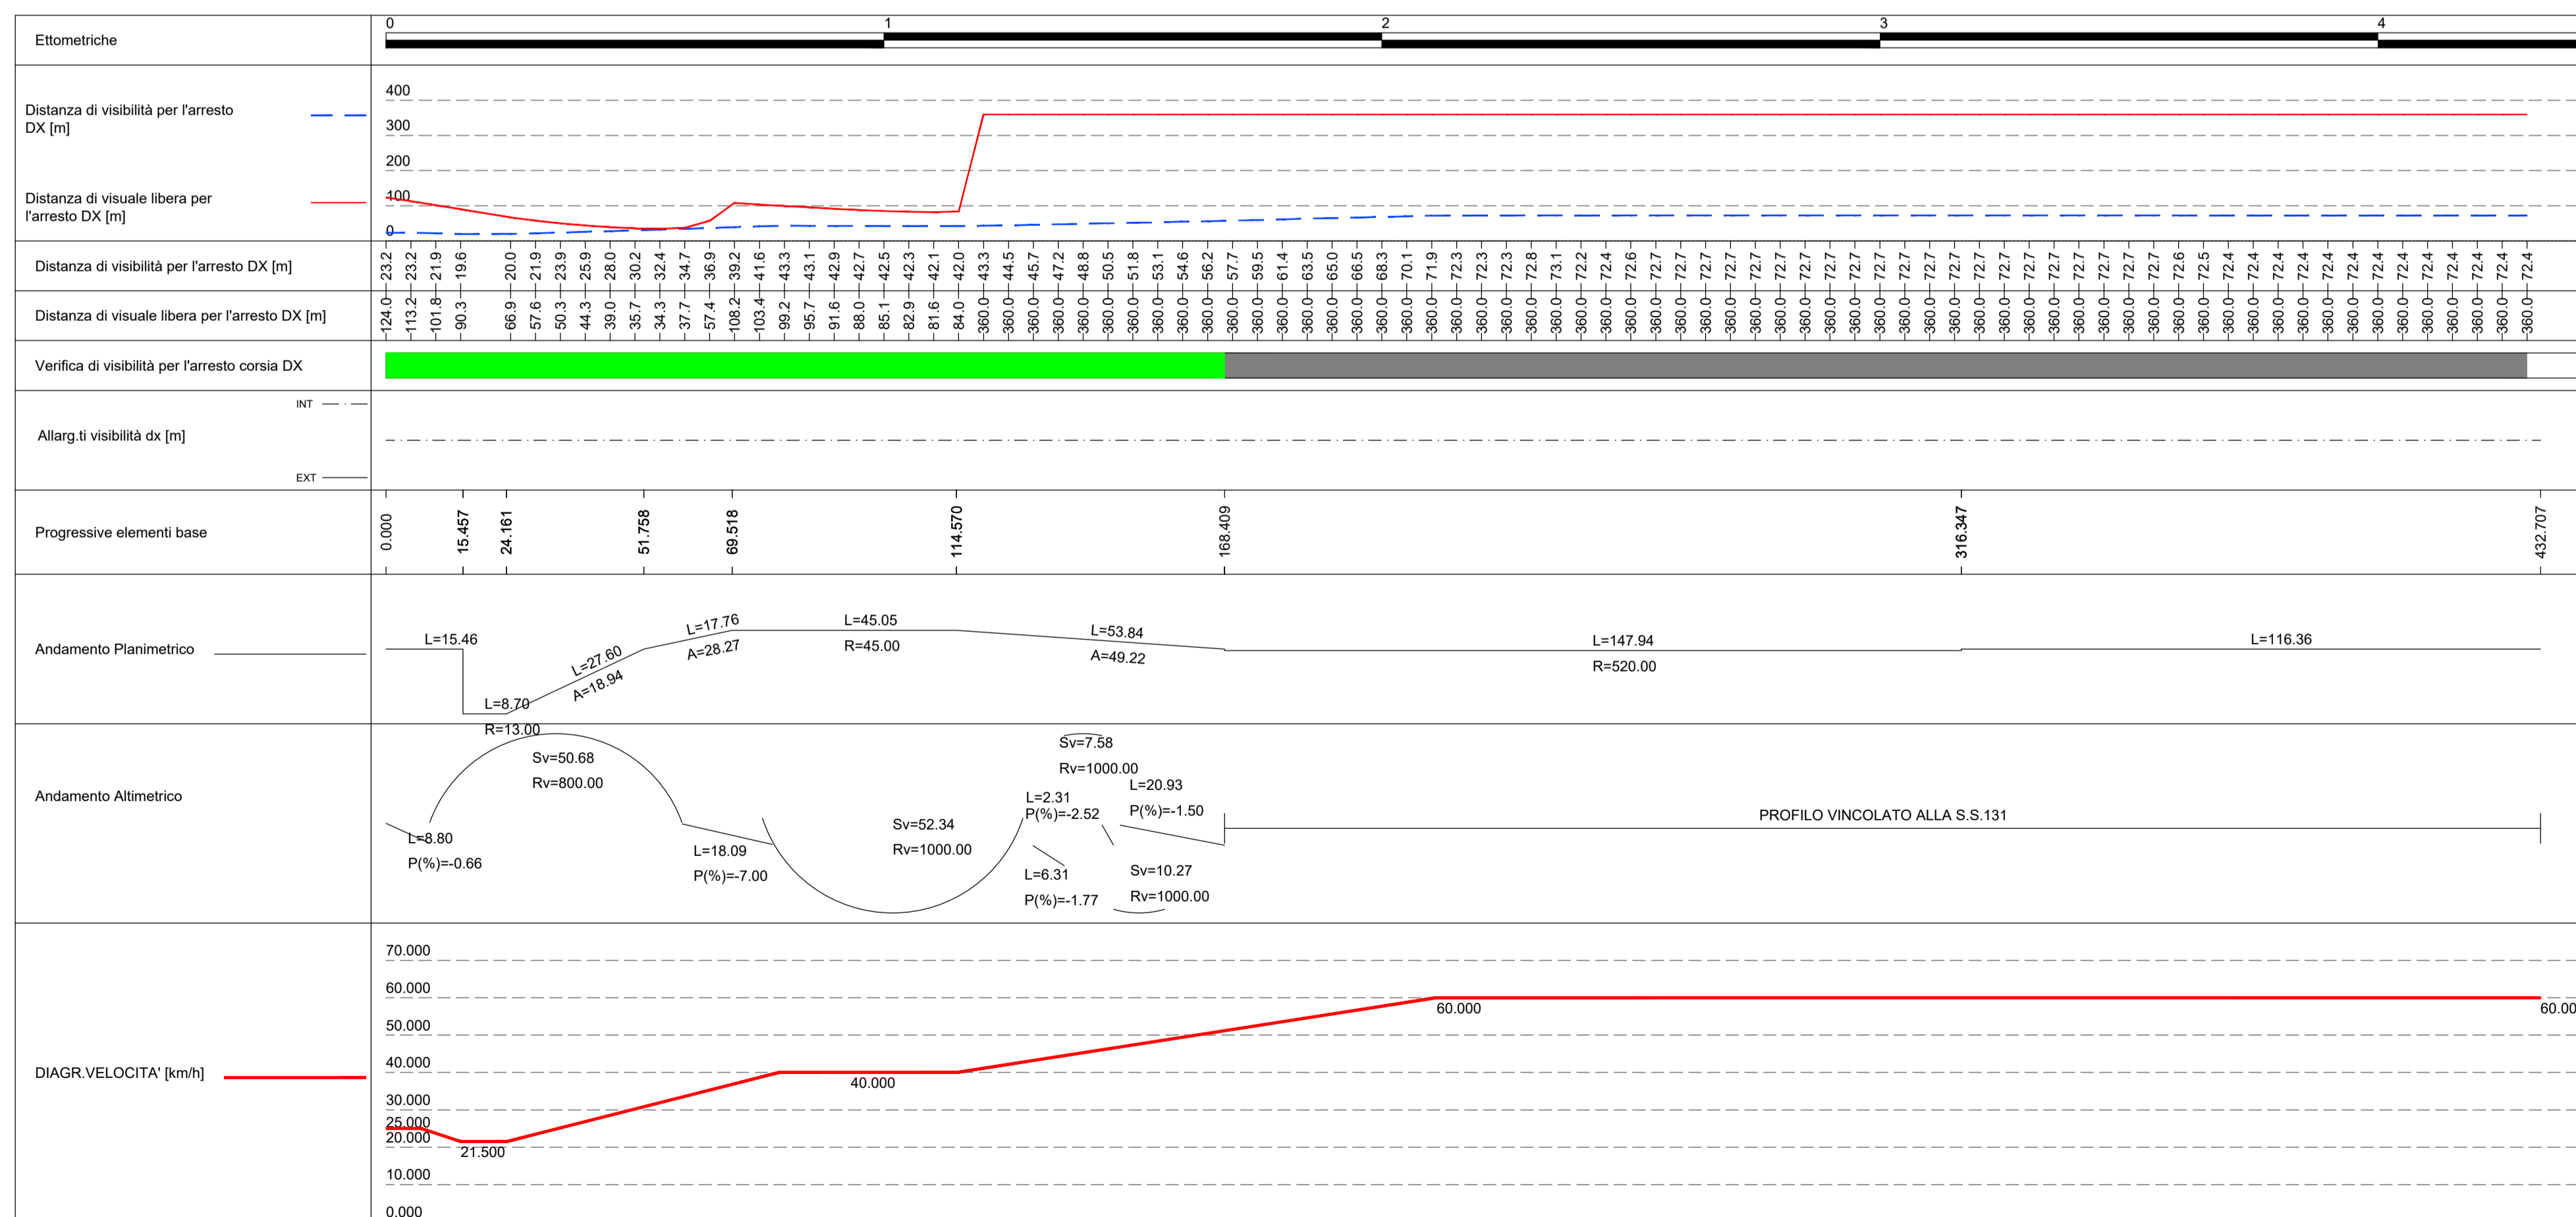



Direzione Progettazione e Realizzazione Lavori

S.S. 131 di "Carlo Felice"
Adeguamento e messa in sicurezza della S.S.131
Risoluzione dei nodi critici - 2° stralcio
dal km 108+300 al km 158+000

PROGETTO ESECUTIVO	CA284
R.T.I. di PROGETTAZIONE: Mandataria	Mandante
 <p>PRO ITER Via G.B. Sammartini n°3 20125 - Milano Tel. 02 6787911 email: mail@proiter.it</p>	 <p>DELTA Via Artemide n°3 22100 - Argegno Tel. 0222 421007 email: deltaingegneria@pec.it</p>
<p>PROGETTISTI: Ing. Riccardo Formichi - Pro Iter srl (Integratore prestazioni specialistiche) Ordine Ing. di Milano n. 18045 Ing. Riccardo Formichi Ordine Ing. di Milano n. 18045</p>	
<p>IL GEOLOGO Dott. Geol. Massimo Mezzanica - Pro Iter srl Albo Geol. Lombardia n. A762</p>	
<p>COORDINATORE PER LA SICUREZZA IN FASE DI PROGETTAZIONE Ing. Diego Ceccherelli Ordine Ing. di Milano n. 15813</p>	
<p>VISTO: IL RESP. DEL PROCEDIMENTO Dott. Ing. Salvatore FRASCA</p>	
PROTOCOLLO	DATA

PROGETTO STRADALE
ADEGUAMENTO SVINCOLI ESISTENTI - SVINCOLO DI PAULILATINO AL KM 119+000
 Diagrammi di velocità e visibilità

CODICE PROGETTO	NOME FILE	REVISIONE	SCALA:
PROGETTO	V04PS00TRADG01Bpdf		
LOPLSQ E 1901	CODICE ELAB. V04PS00TRADG01	B	1:1000

D	C	B	A	REV.	DESCRIZIONE	DATA	REDATTO	VERIFICATO	APPROVATO
					REVISIONE PER ISTRUTTORIA, VERIFICA E CONTROLLI D.L.G.S. 35/11	Agosto 2020	Bernasconi	Caprioli	Formichi
					EMISSIONE	Marzo 2020	Binetti	Caprioli	Formichi