

NUOVE OPERE



DESCRIZIONE	ml	mq	Fi [m]
Nuove Opere CORDOLO IN CLS 15x25 cm	172.00		

NOTA

Realizzazione di parete avente funzione redirettrice atta ad eliminare il punto angoloso creato dallo spigolo vivo della spalla con il muro d'ala. Tale parete sarà gettata contro la parete del muro d'ala per un'altezza di 4m in corrispondenza della spalla, attuando le seguenti lavorazioni:

1. idropulizia della parete esistente in ragione di circa 50 mq;
2. inghisaggio di barre D12 (L=60cm) in fori D14 profondi 20cm a mezzo di resina tipo Hilti Re 500 o equivalente;
3. posa di doppia rete e.s. D6/15x15 per una superficie di circa 50 mq;
4. cassetatura lato strada;
5. getto di imbottitura con cls C32/40, copriferro 4cm e slump S5.

PLANIMETRIA DI TRACCIAMENTO - SCALA 1:1000

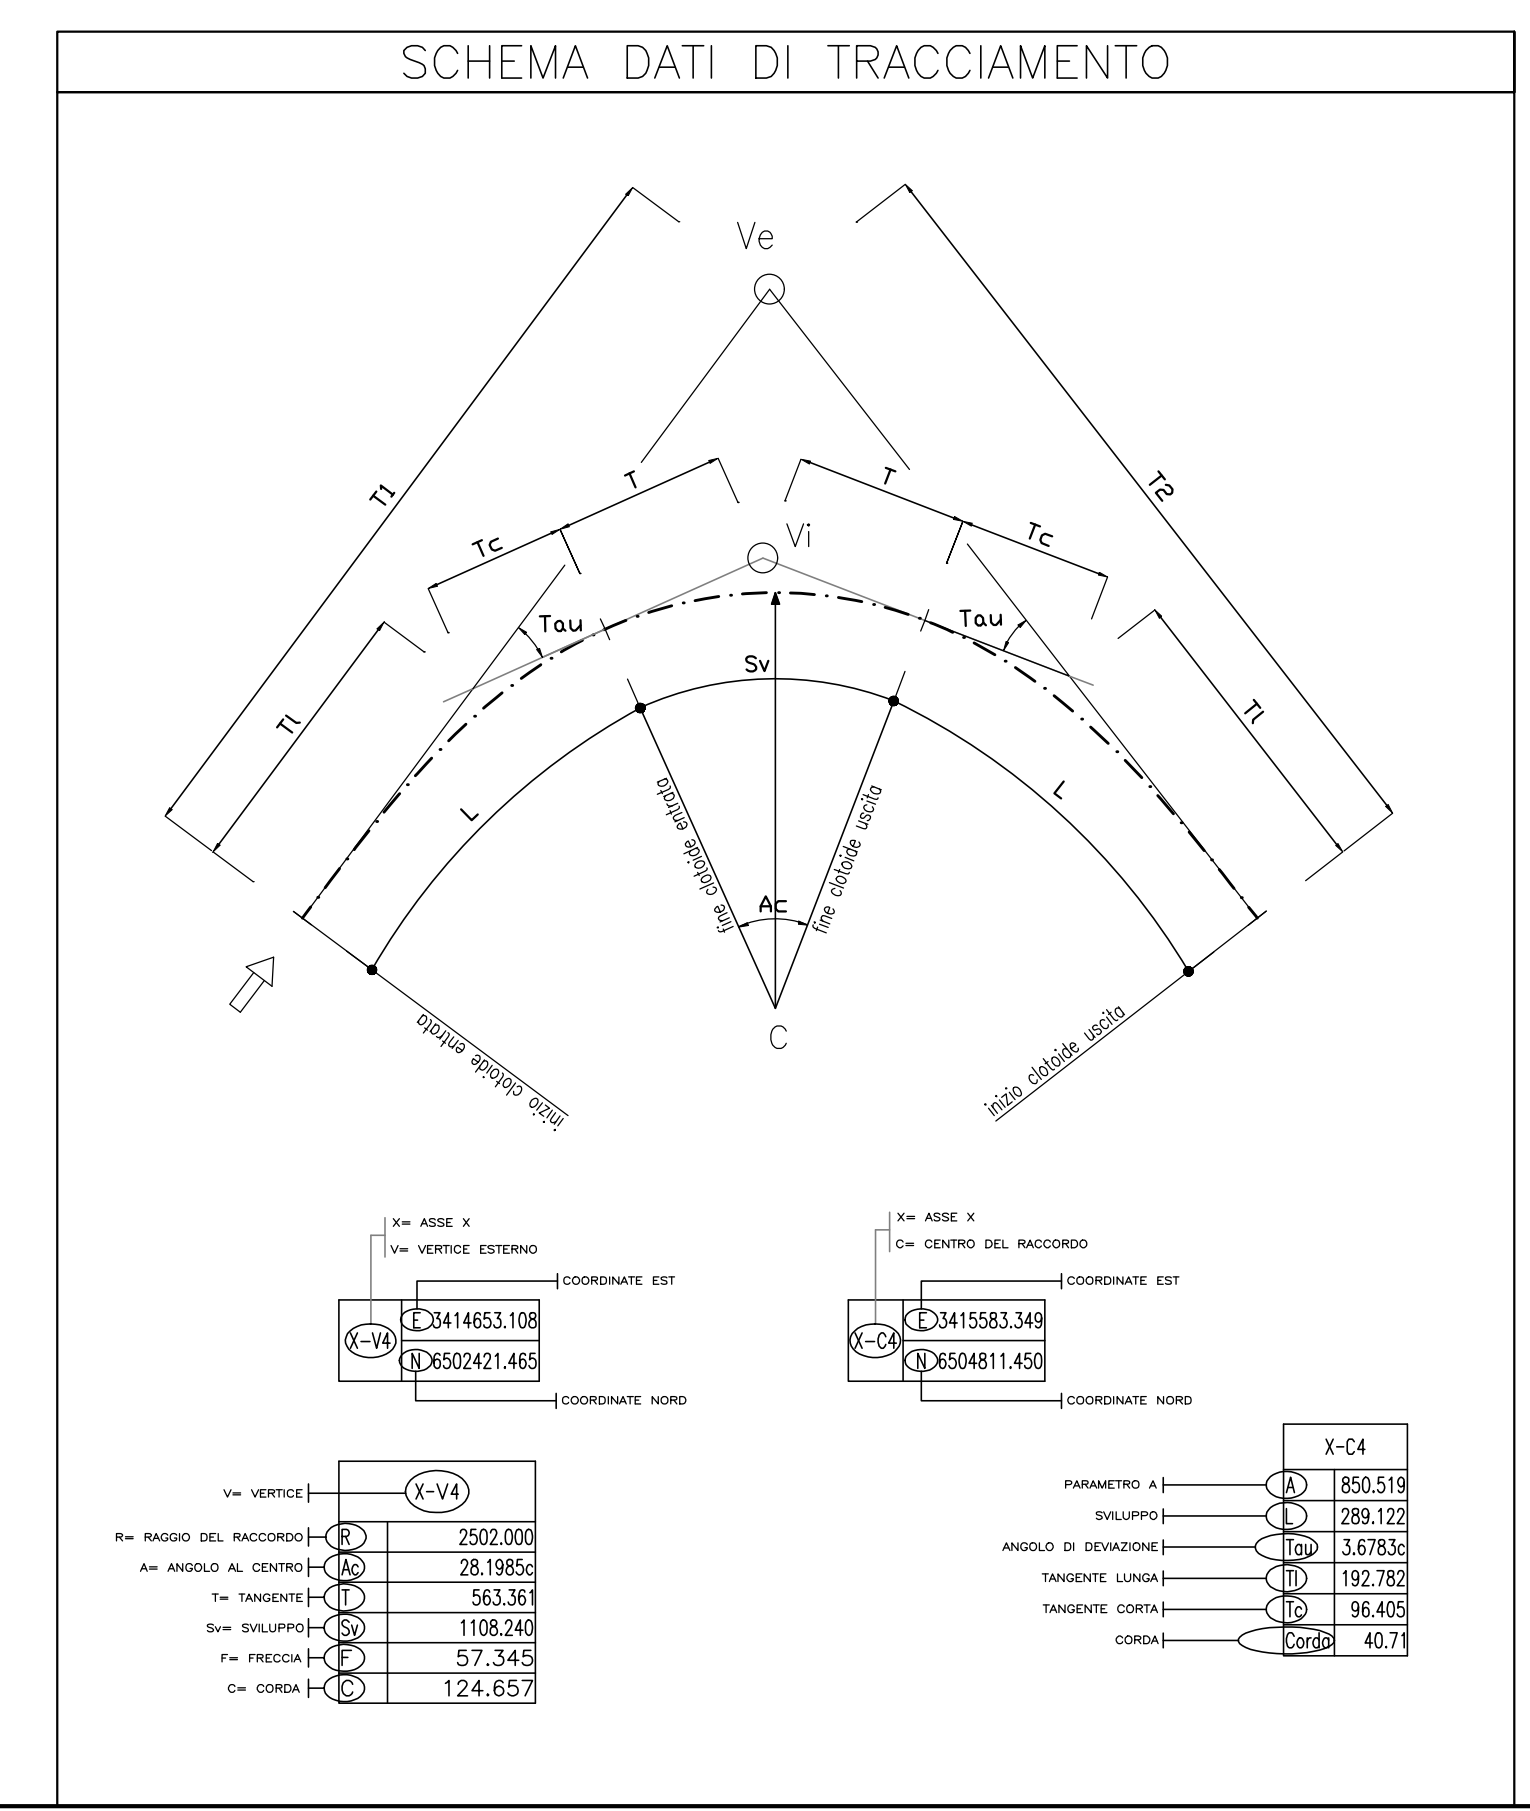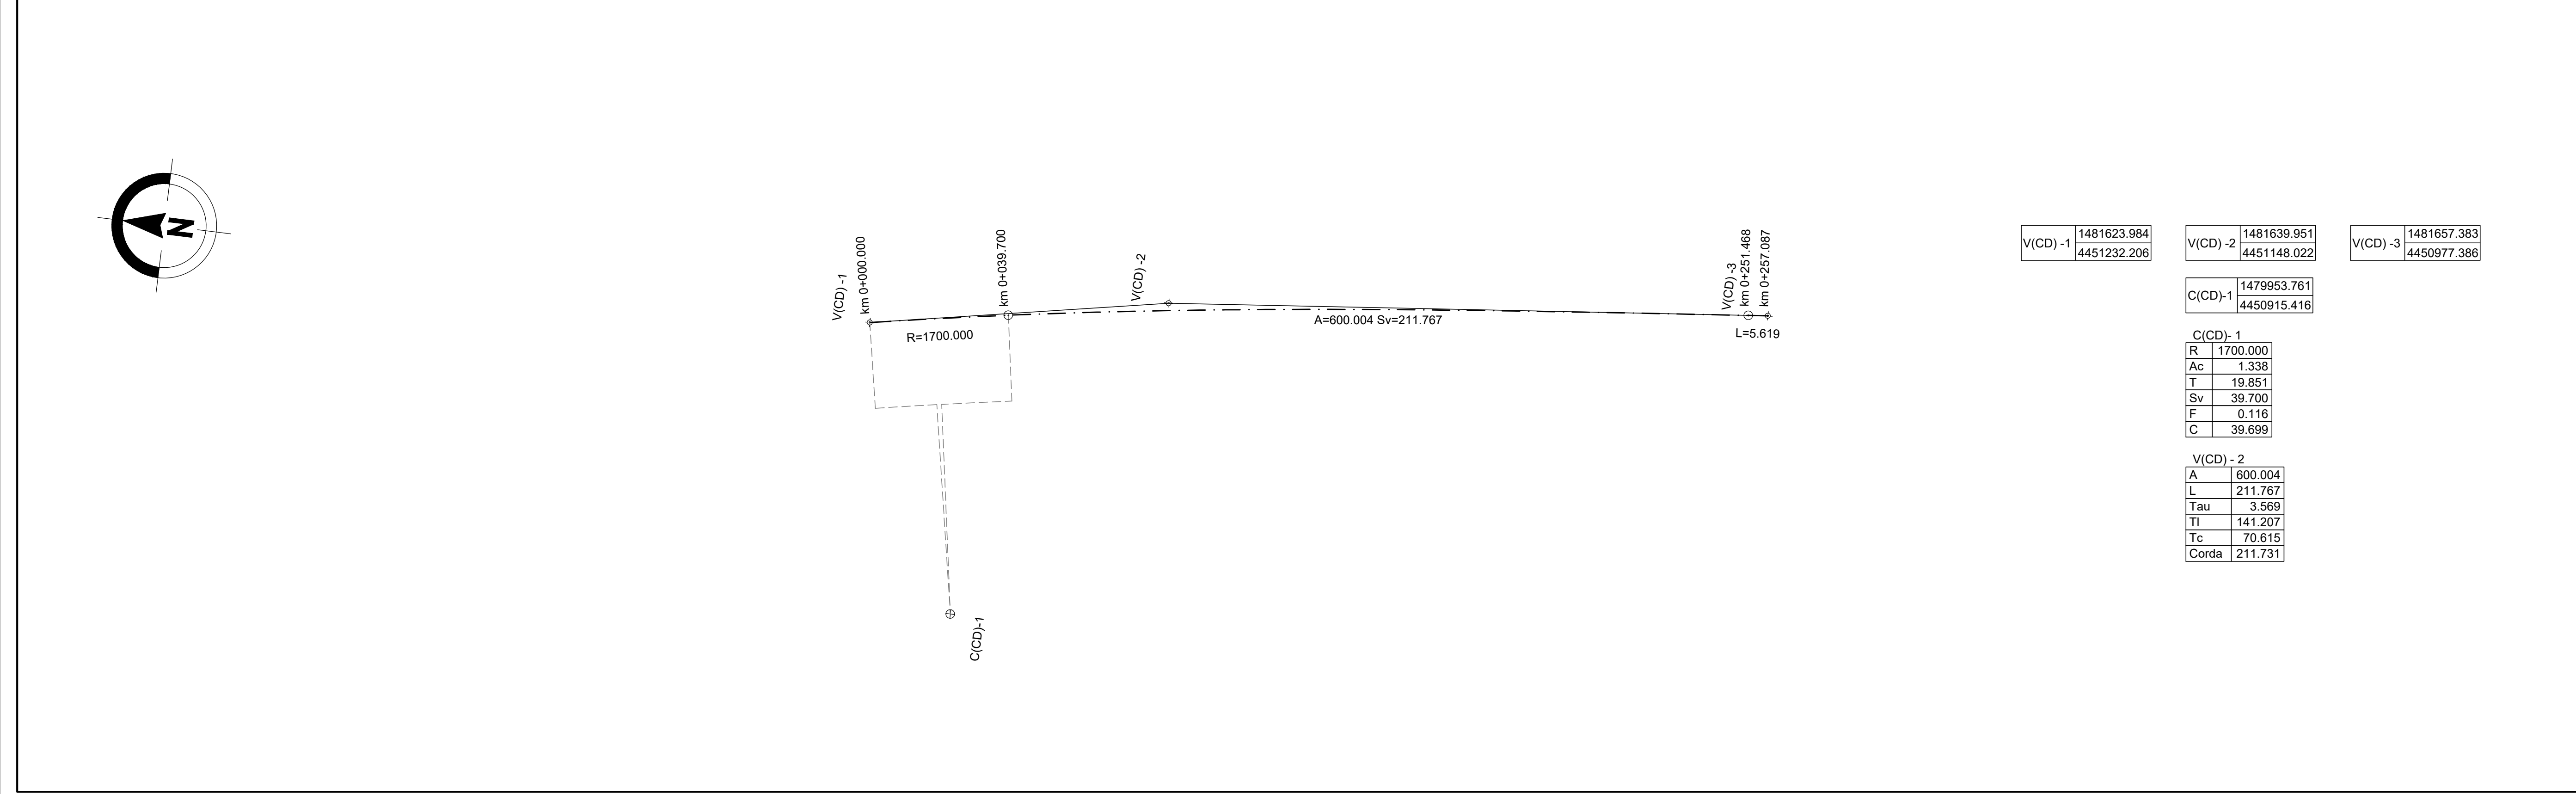

S.S. 131 di "Carlo Felice"  
Adeguamento e messa in sicurezza della S.S.131  
Risoluzione dei nodi critici - 2° stralcio  
dal km 108+300 al km 158+000

PROGETTO ESECUTIVO CA284

R.T.I. di PROGETTAZIONE: Mandataria **PRO ITER** Via G.B. Sommariva n°2 20123 - Milano Tel. 02 47292111 email: mail@proiter.it Mandante **AS** Via Ardenne n°13 02100 - Agropoli Tel. 0762 421007 email: dell'ingegner@pec.it

PROGETTISTI:  
Ing. Riccardo Formichi - Pro Iter srl (Integratore prestazioni specialistiche)  
Ordine Ing. di Milano n. 18045  
Ing. Riccardo Formichi - Pro Iter srl (Integratore prestazioni specialistiche)  
Ordine Ing. di Milano n. 18045  
IL GEOLOGO:  
Dott. Giulio Massimo Mazzucchetti - Pro Iter srl  
Abbo Geol. Lombardia n. A762  
COORDINATORE PER LA SICUREZZA IN FASE DI PROGETTAZIONE:  
Ing. Diego Cicchicchi  
Ordine Ing. di Milano n. 15813  
VISTO IL RESP. DEL PROCEDIMENTO:  
Dott. Ing. Salvatore FRESCHI

PROTOCOLLO DATA

PROGETTO STRADALE  
ADEGUAMENTO SVINCOLI ESISTENTI - SVINCOLO DI BORORE AL KM 135+000  
Planimetria di progetto e di tracciamento

CODICE PROGETTO	NOME FILE	REVISIONE	SCALA:
PROGETTO	V08P500TRAPP01C.pdf		
PROGETTO	UV. PROG. N. PROG.		
ELAB.	ELAB. V08P500TRAPP01	C	1:500
D	REVISIONE PER ISTRUTTORIA, VERIFICA E CONTROLLI D.Lgs 35/11	Agosto 2020	Michetto
C	REVISIONE PER ISTRUTTORIA, VERIFICA E CONTROLLI D.Lgs 35/11	Agosto 2020	Michetto
B	EMMISSIONE	Marzo 2020	Michetto
A	EMMISSIONE PER CONTROLLI D.LGS. 35/2011	Novembre 2019	Michetto
REV.	DESCRIZIONE	DATA	REDATTO VERIFICATO APPROVATO