



CORSIA A

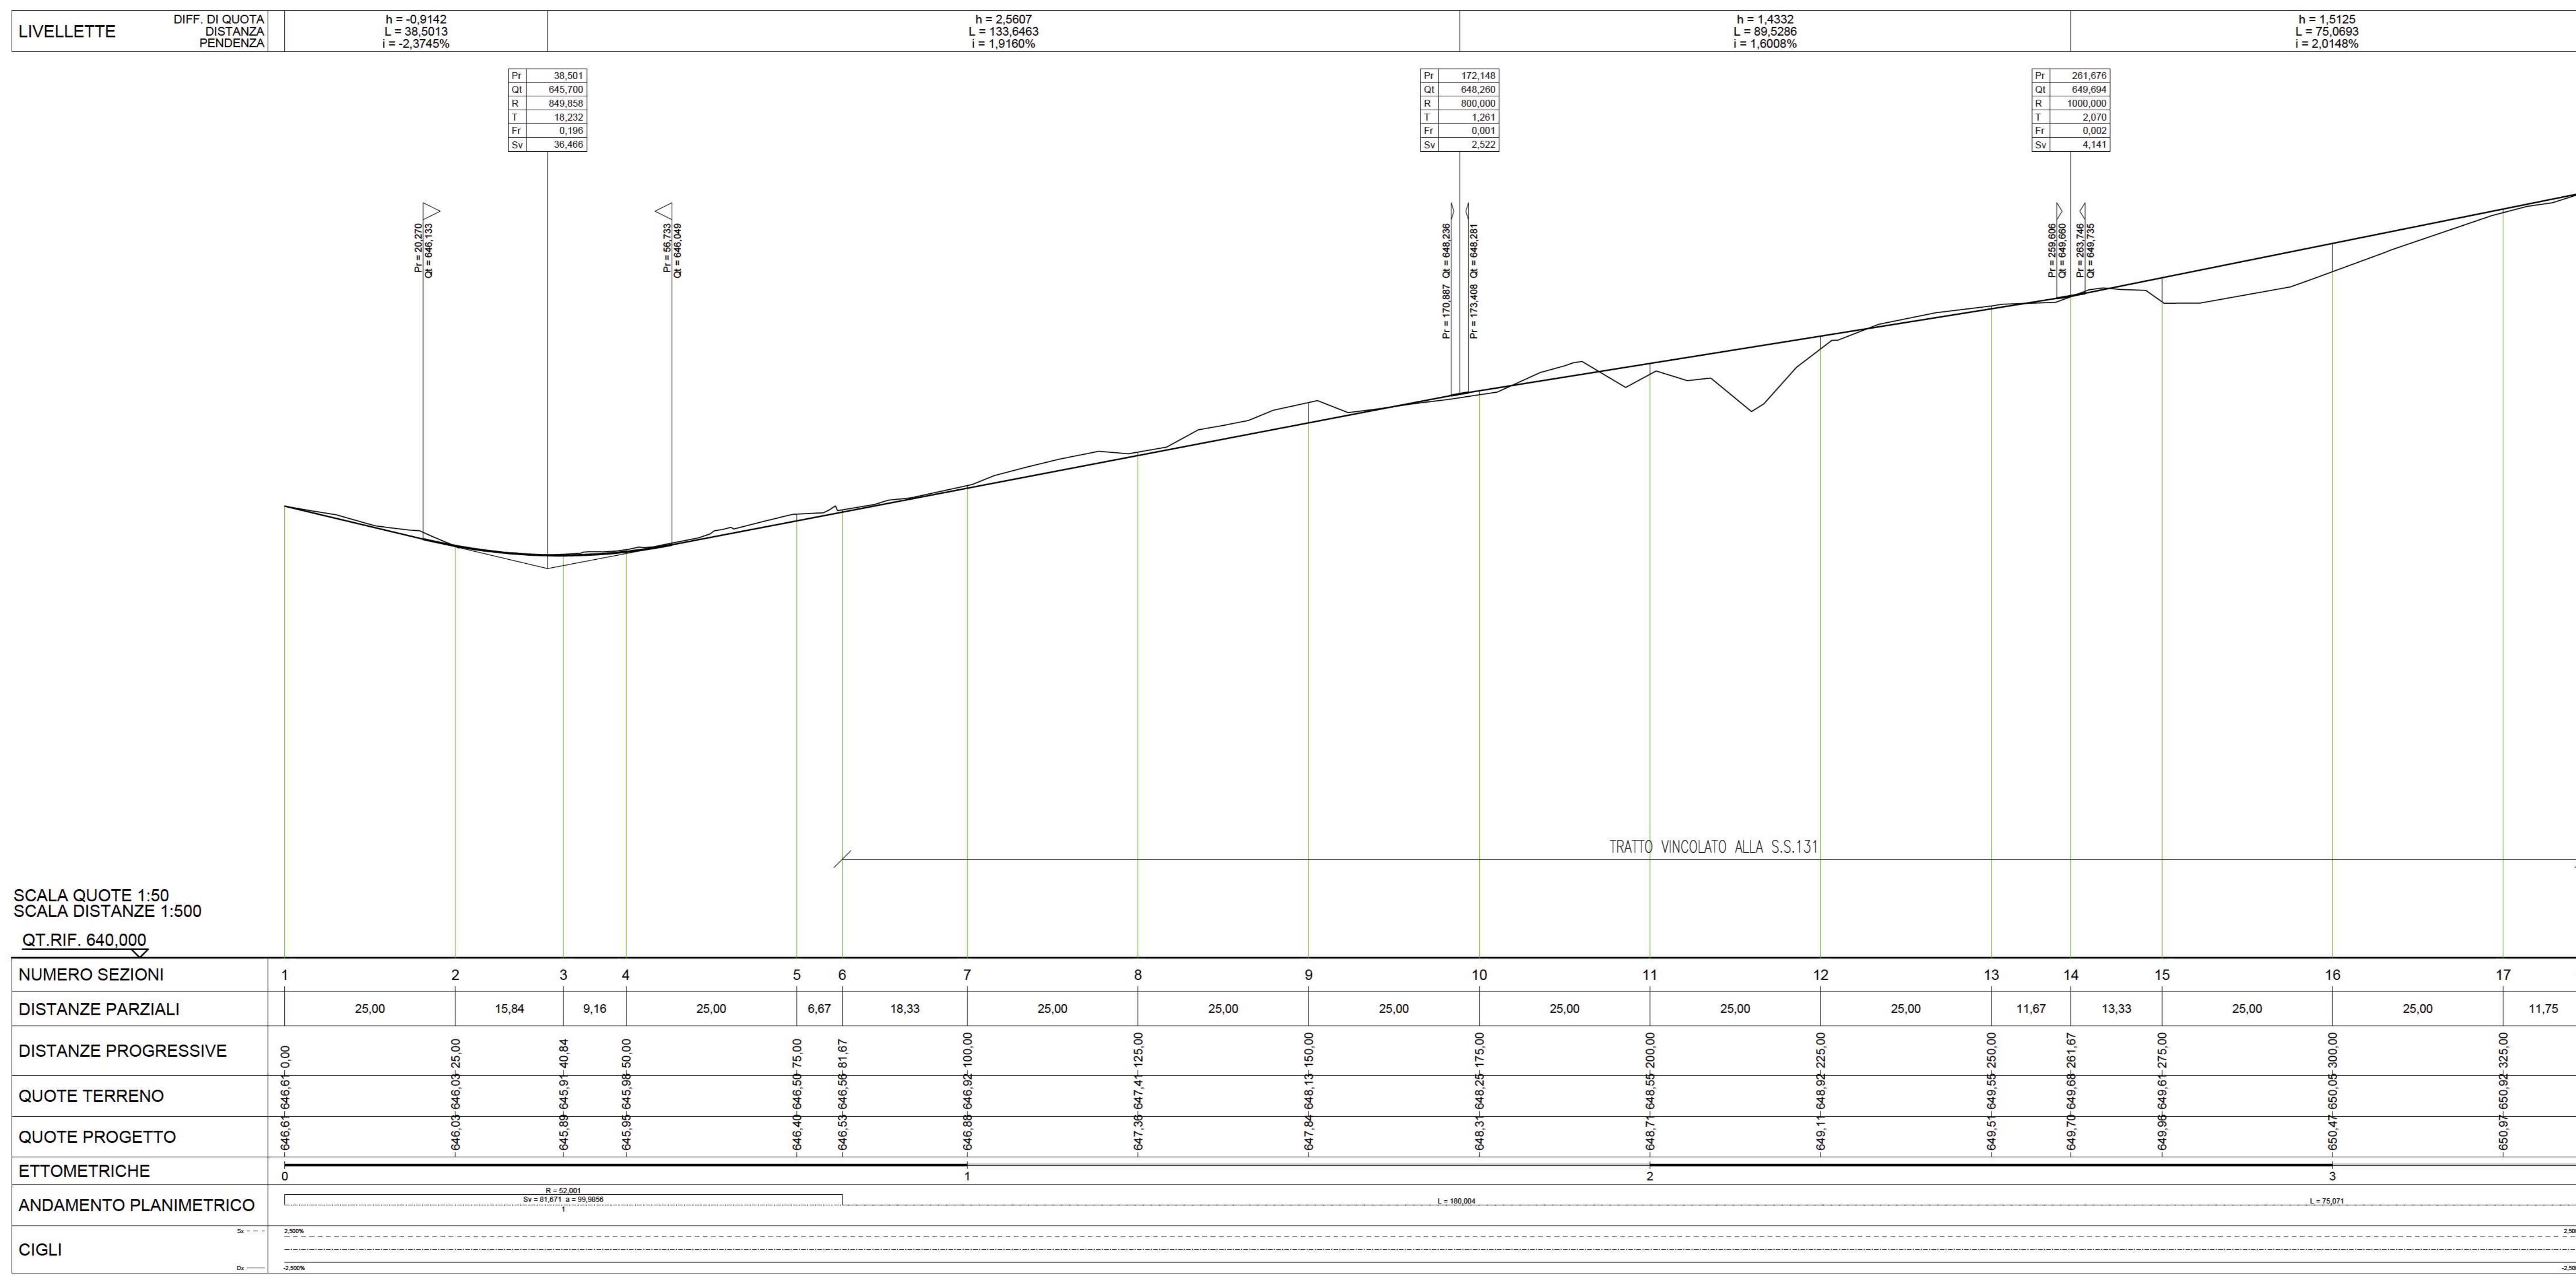

SCALA QUOTE 1:50
SCALA DISTANZE 1:500
QT. RIF. 640,000

NUMERO SEZIONI	1	2	3	4	5	6	7	8	9	10	11	12	13	14	15	16	17	18
DISTANZE PARZIALI		25,00	15,84	9,16	25,00	6,67	18,33	25,00	25,00	25,00	25,00	25,00	11,67	13,33	25,00	25,00	11,75	

CORSIA D

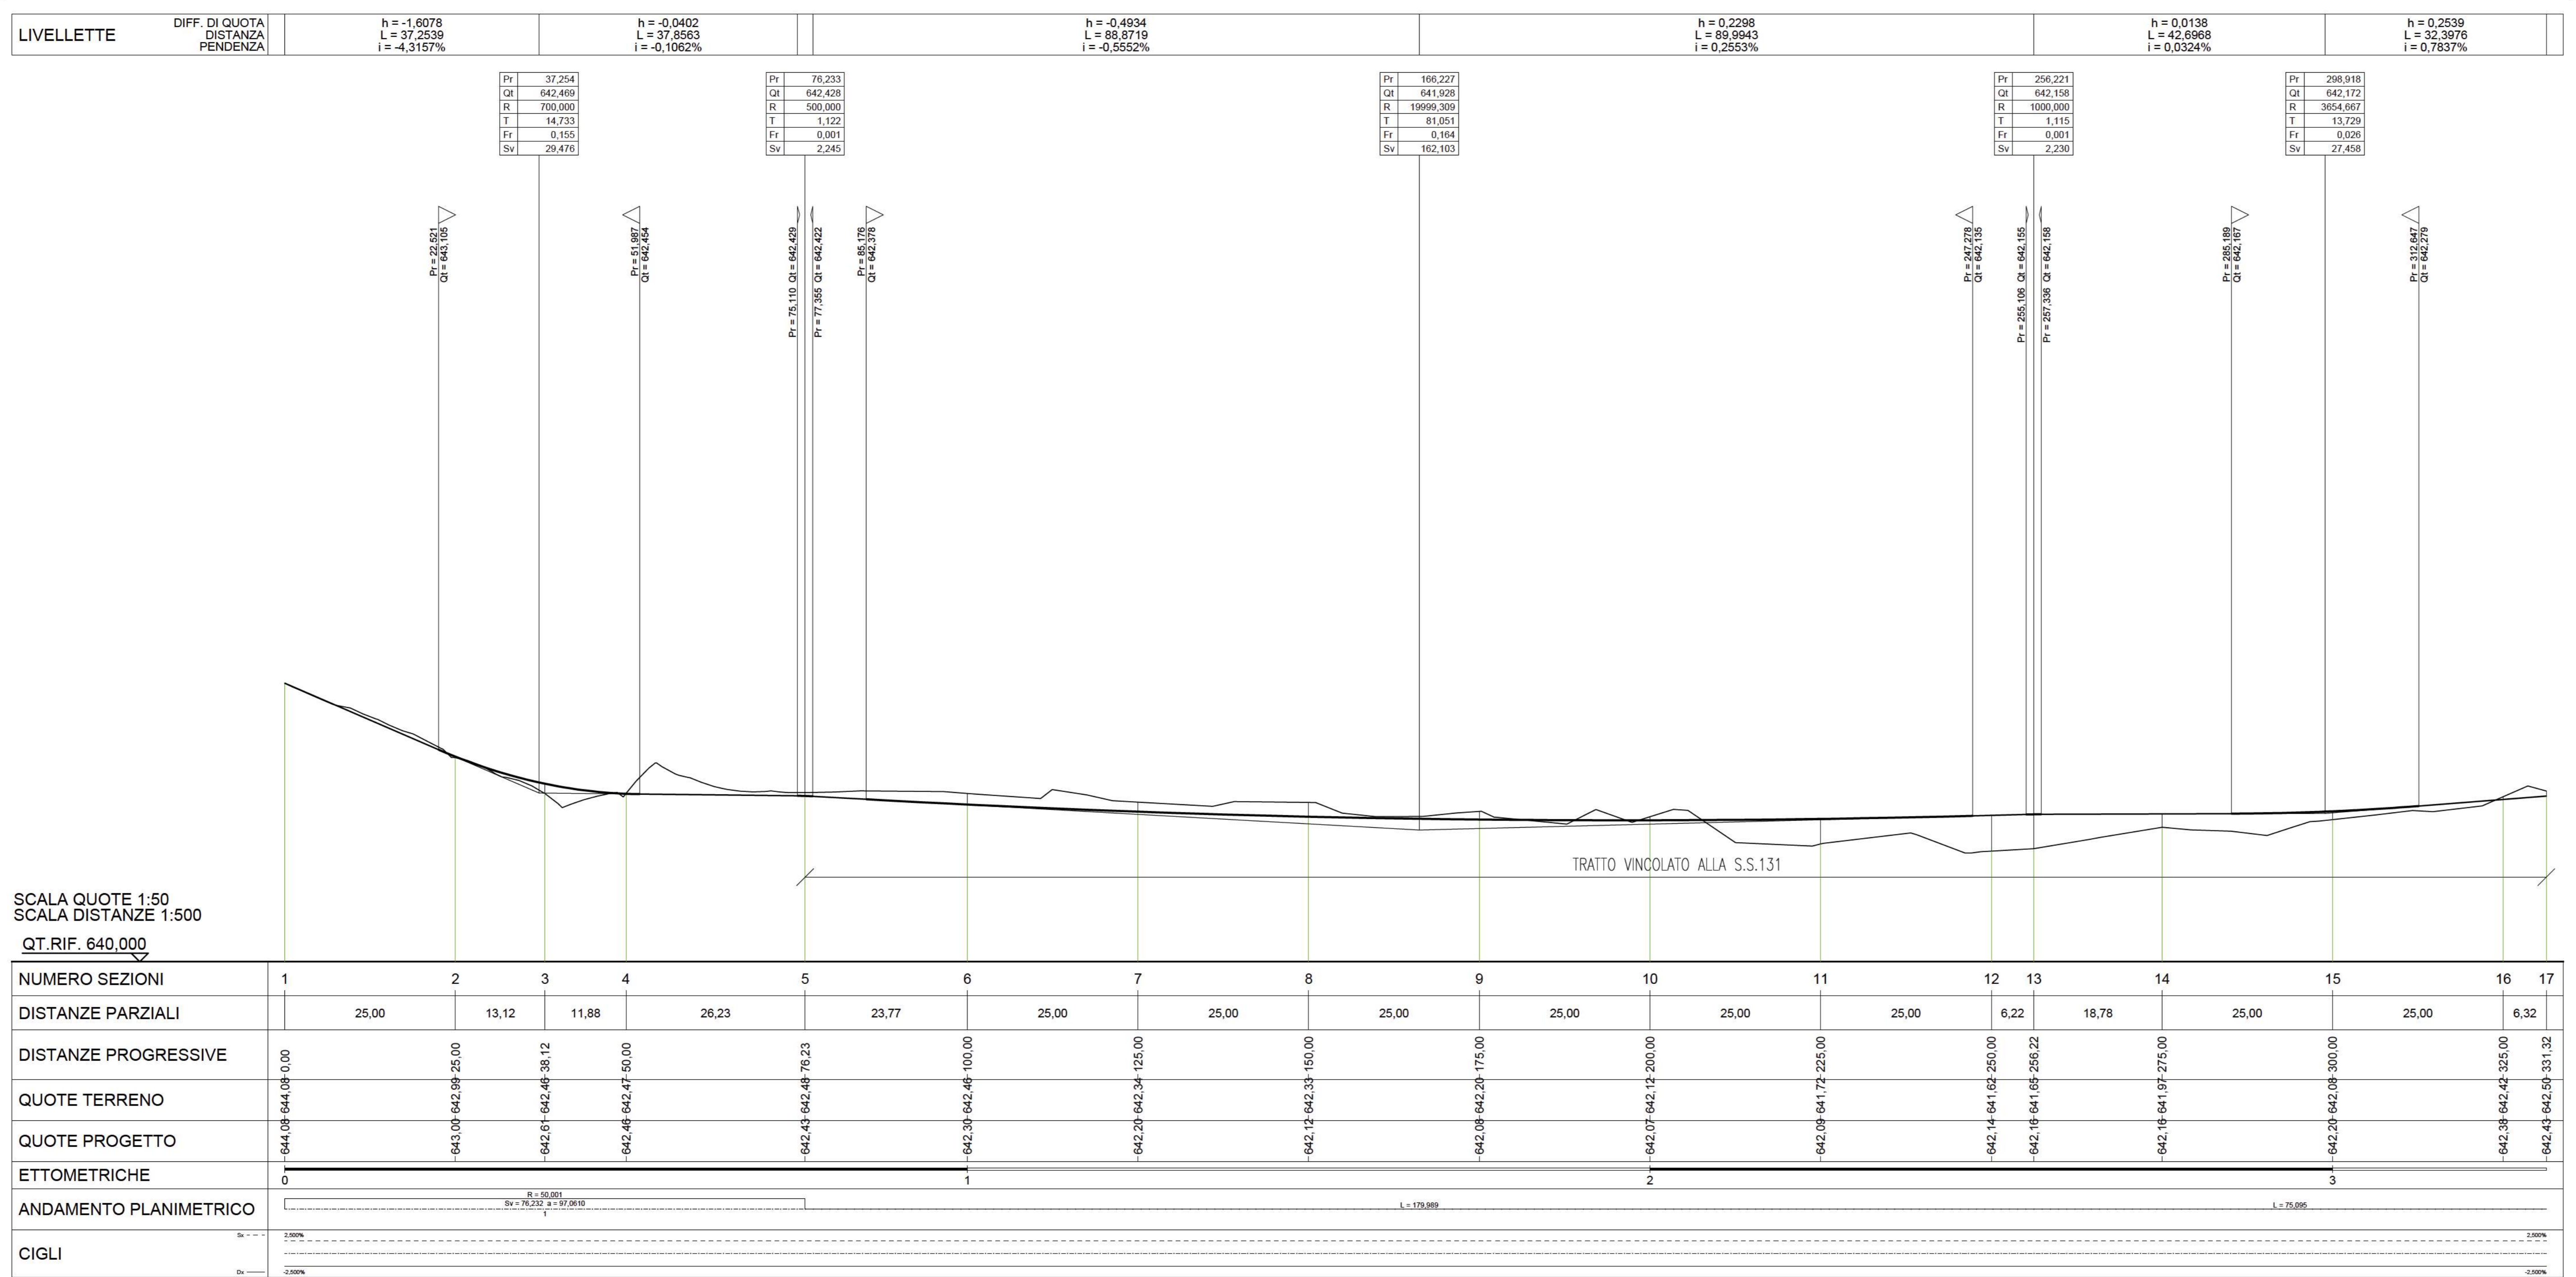

SCALA QUOTE 1:50
SCALA DISTANZE 1:500
QT. RIF. 640,000

NUMERO SEZIONI	1	2	3	4	5	6	7	8	9	10	11	12	13	14	15	16	17	
DISTANZE PARZIALI		25,00	13,12	11,88	26,23	23,77	25,00	25,00	25,00	25,00	25,00	6,22	18,78	25,00	25,00	6,32		

Sanas
GRUPPO FS ITALIANE

Direzione Progettazione e Realizzazione Lavori

S.S.131 DI "CARLO FELICE"
Adeguamento e messa in sicurezza della S.S.131
Risoluzione dei nodi critici 2° stralcio
dal km 108+300 al km 158+000

CA284

R.T.I. di PROGETTAZIONE: **Mandataria**

PRO I.T.E.R.
Via C.E. Sammartini n°3
00125 - Milano
Tel. 02 679717
www.proiter.it

Mandante

PRO I.T.E.R.
Via Ardenne n°1
20125 - Milano
Tel. 02 471027
www.proiter.it

PROGETTISTI:

Ing. Riccardo Formich - Piv. Ter srl (Integratore prestazioni specialistiche)
Ordine Ing. di Milano n. 18062

Ing. Nicola D'Alessandra - Delta Ingegneria srl
Ordine Ing. di Agrigento n. 4395

IL GEOMETRO

Dot. Geol. Massimo Mezzanatica - Piv. Ter srl
Albo Geol. Lombardia n. 4762

COORDINATORE PER LA SICUREZZA IN FASE DI PROGETTAZIONE

Ing. Diego Giachetti
Ordine Ing. di Milano n. 15813

VISTO IL RESP. DEL PROCEDIMENTO

Dot. Ing. Salvatore Pisco

PROGETTO STRADALE
Adeguamento Svincolo di Badde Salighes al Km 155+000

Profili longitudinali

CODICE PROGETTO	PROGETTO	UV. PROJ.	N. PROJ.	NOME FILE	REVISIONE	SCALA
L0PLSQE	1901			V12PS00TRAF01C	C	15000

REV.	DESCRIZIONE	DATA	REDATTO	VERIFICATO	APPROVATO
D					
B	REVISIONE PER STRUTTURALE, VERIFICA E CONTROLLI D.LGS. 35/11	Agosto 2020	Ing. D. D'ALESSANDRA	Ing. M. CARLINO	Ing. A. D'ALESSANDRA
C	Emissione	Marzo 2020	Ing. D. D'ALESSANDRA	Ing. M. CARLINO	Ing. A. D'ALESSANDRA
A	Emissione per controlli D.LGS. 35/2011	Novembre 2019	Ing. D. D'ALESSANDRA	Ing. M. CARLINO	Ing. A. D'ALESSANDRA