

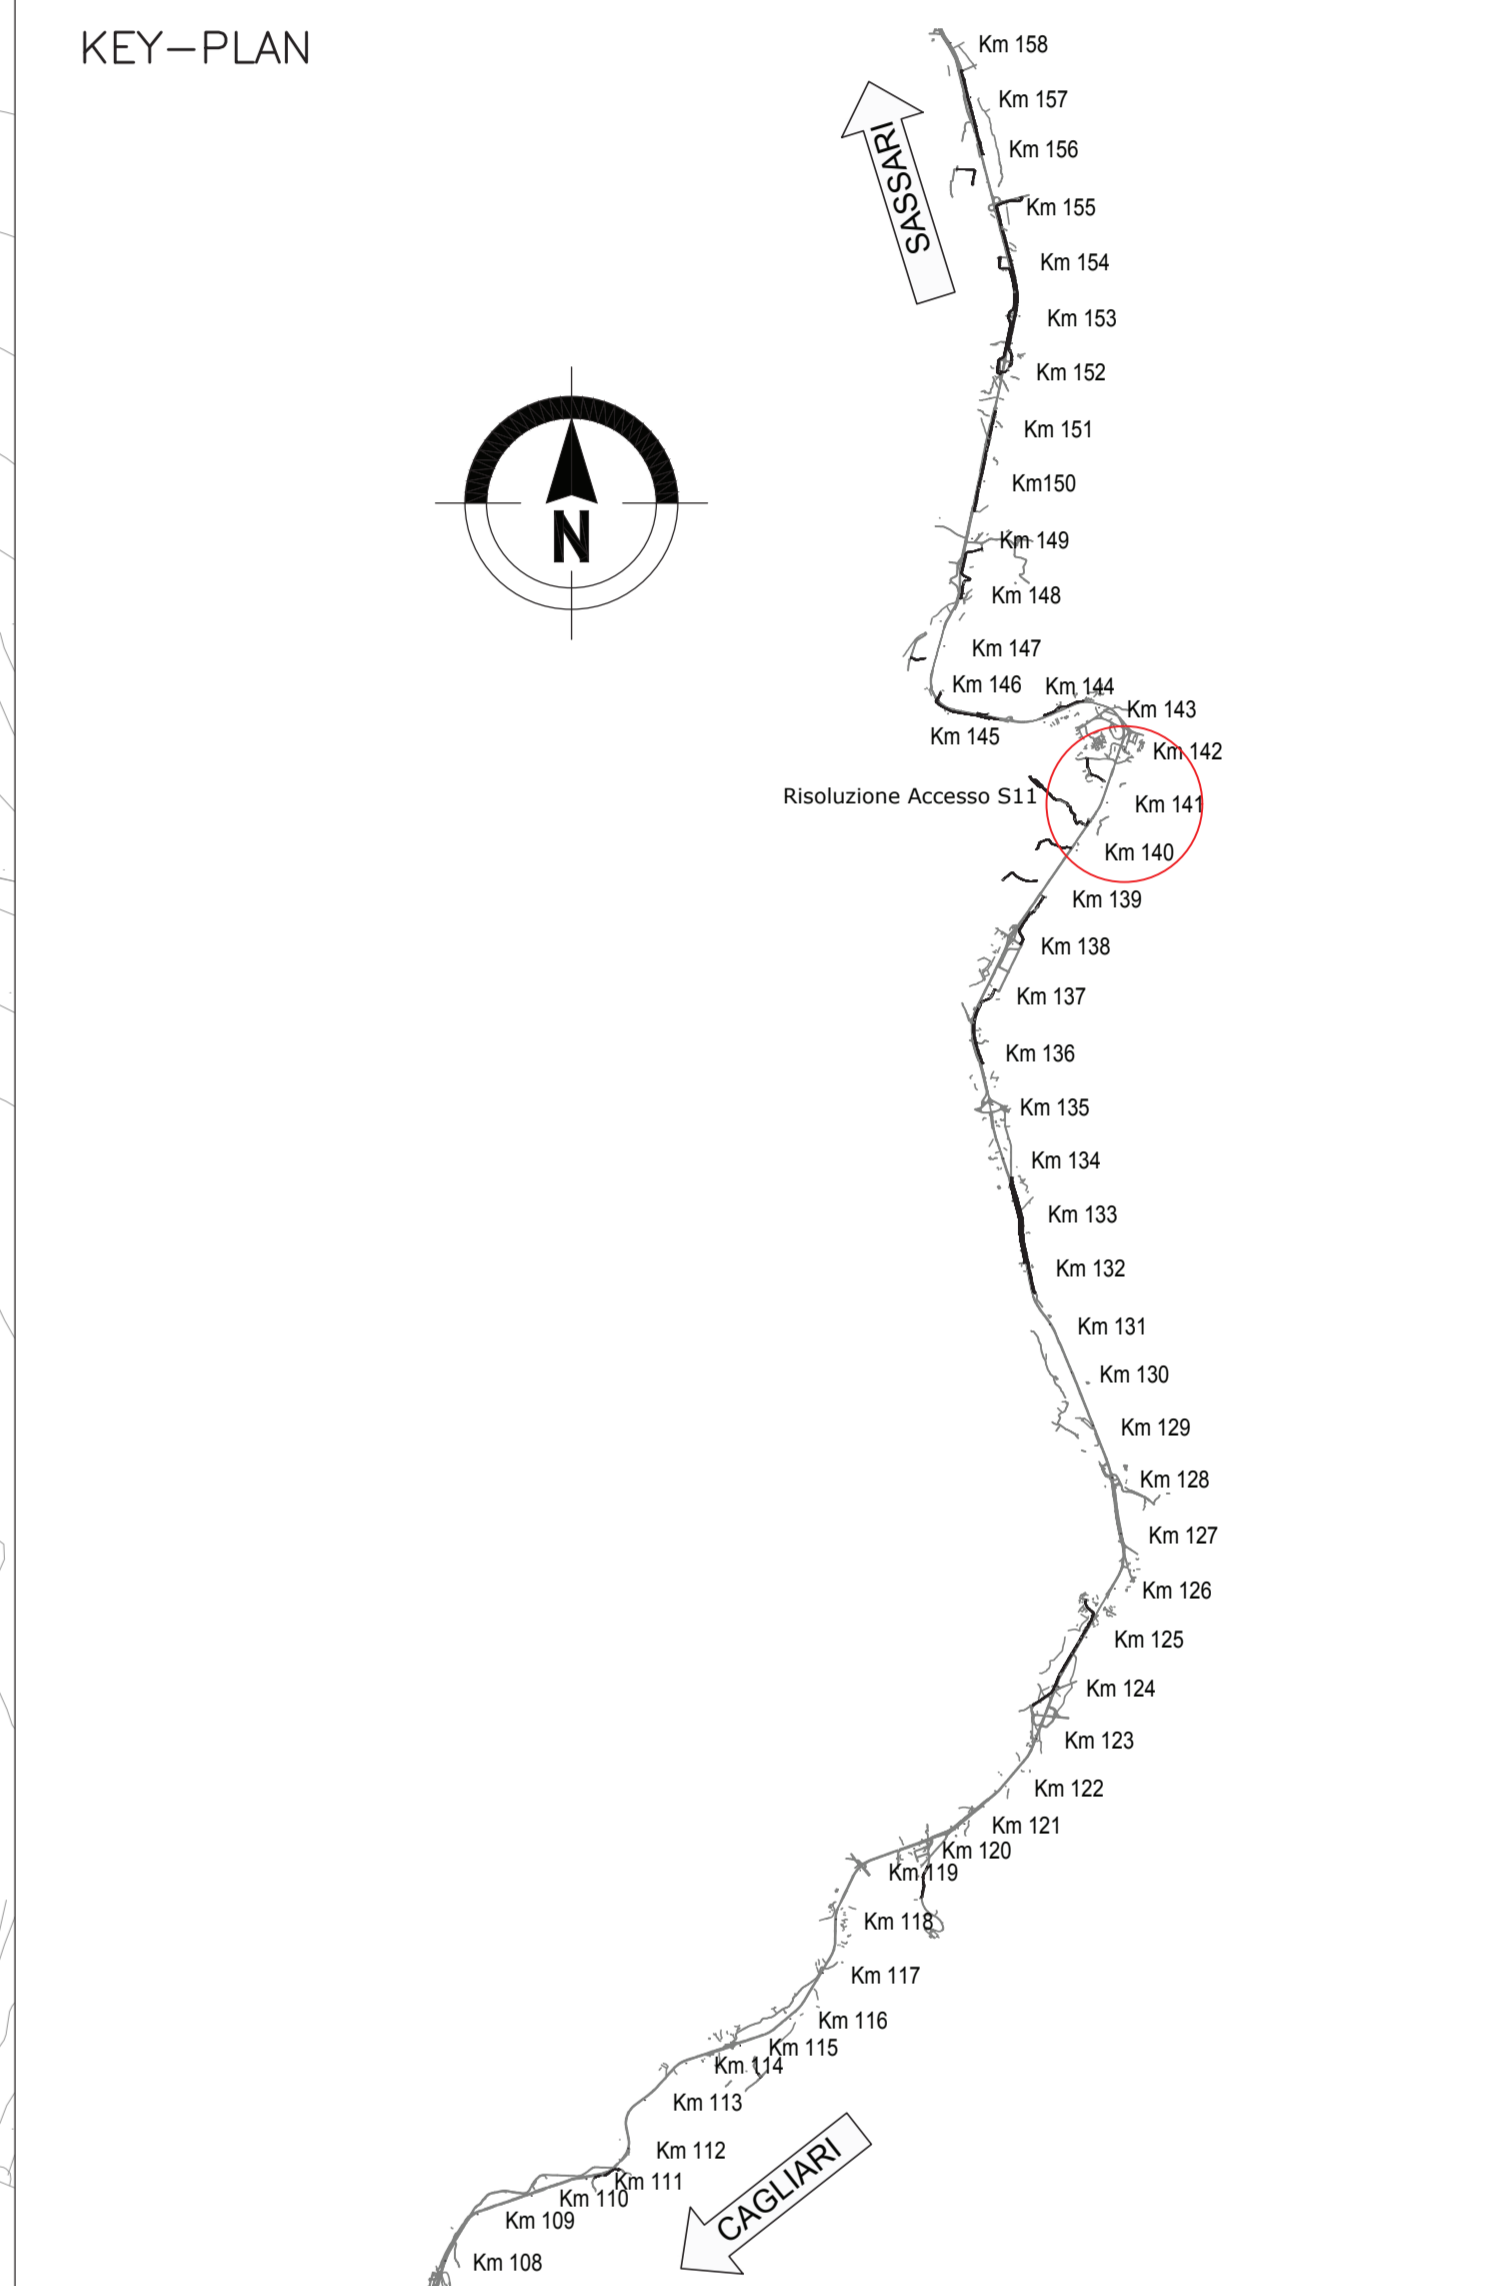
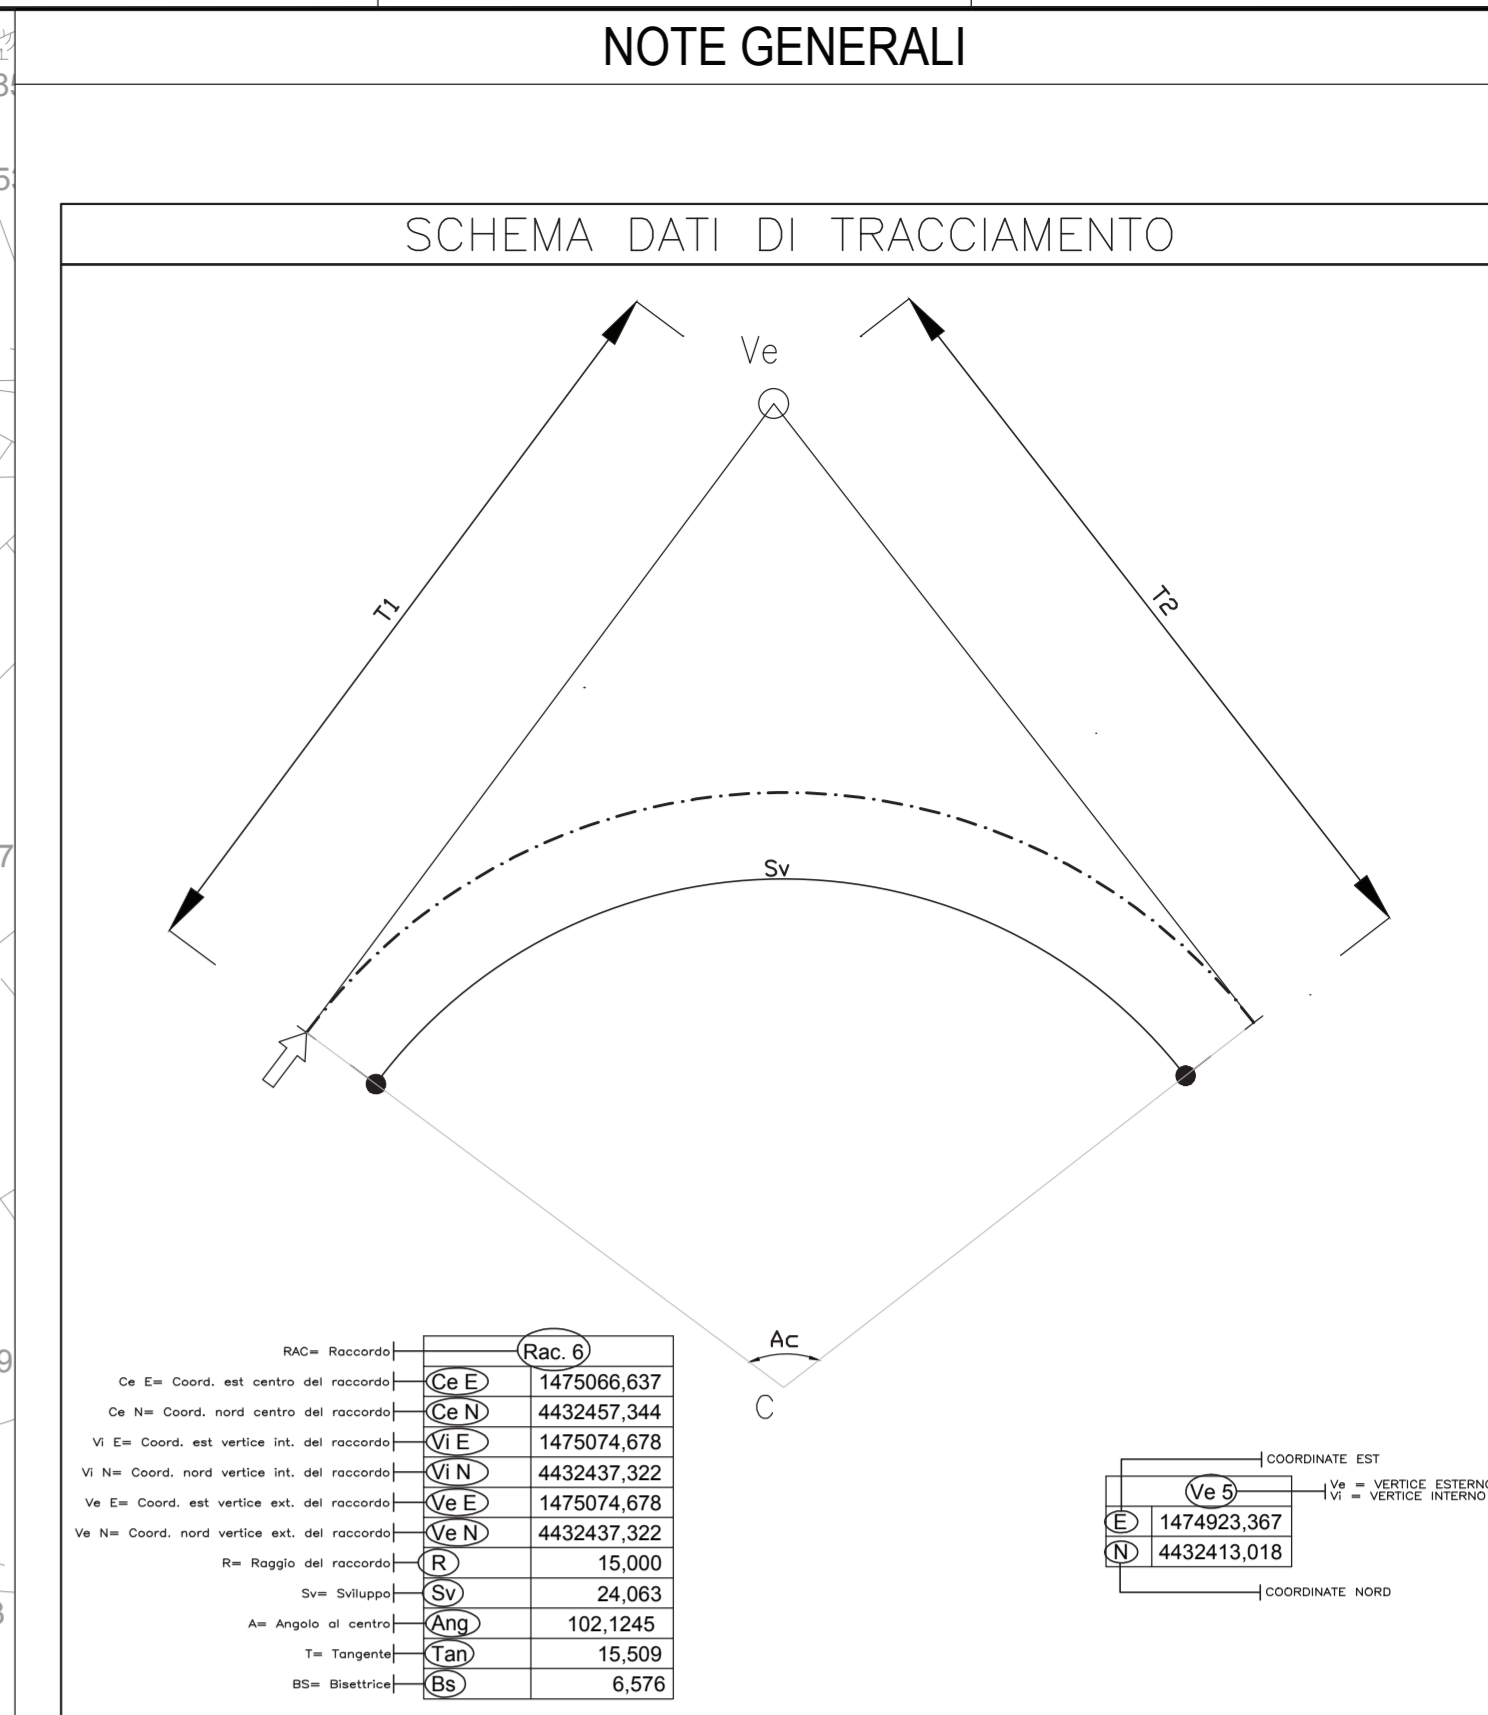


PLANIMETRIA DI INTERVENTO - SCALA 1:1.000

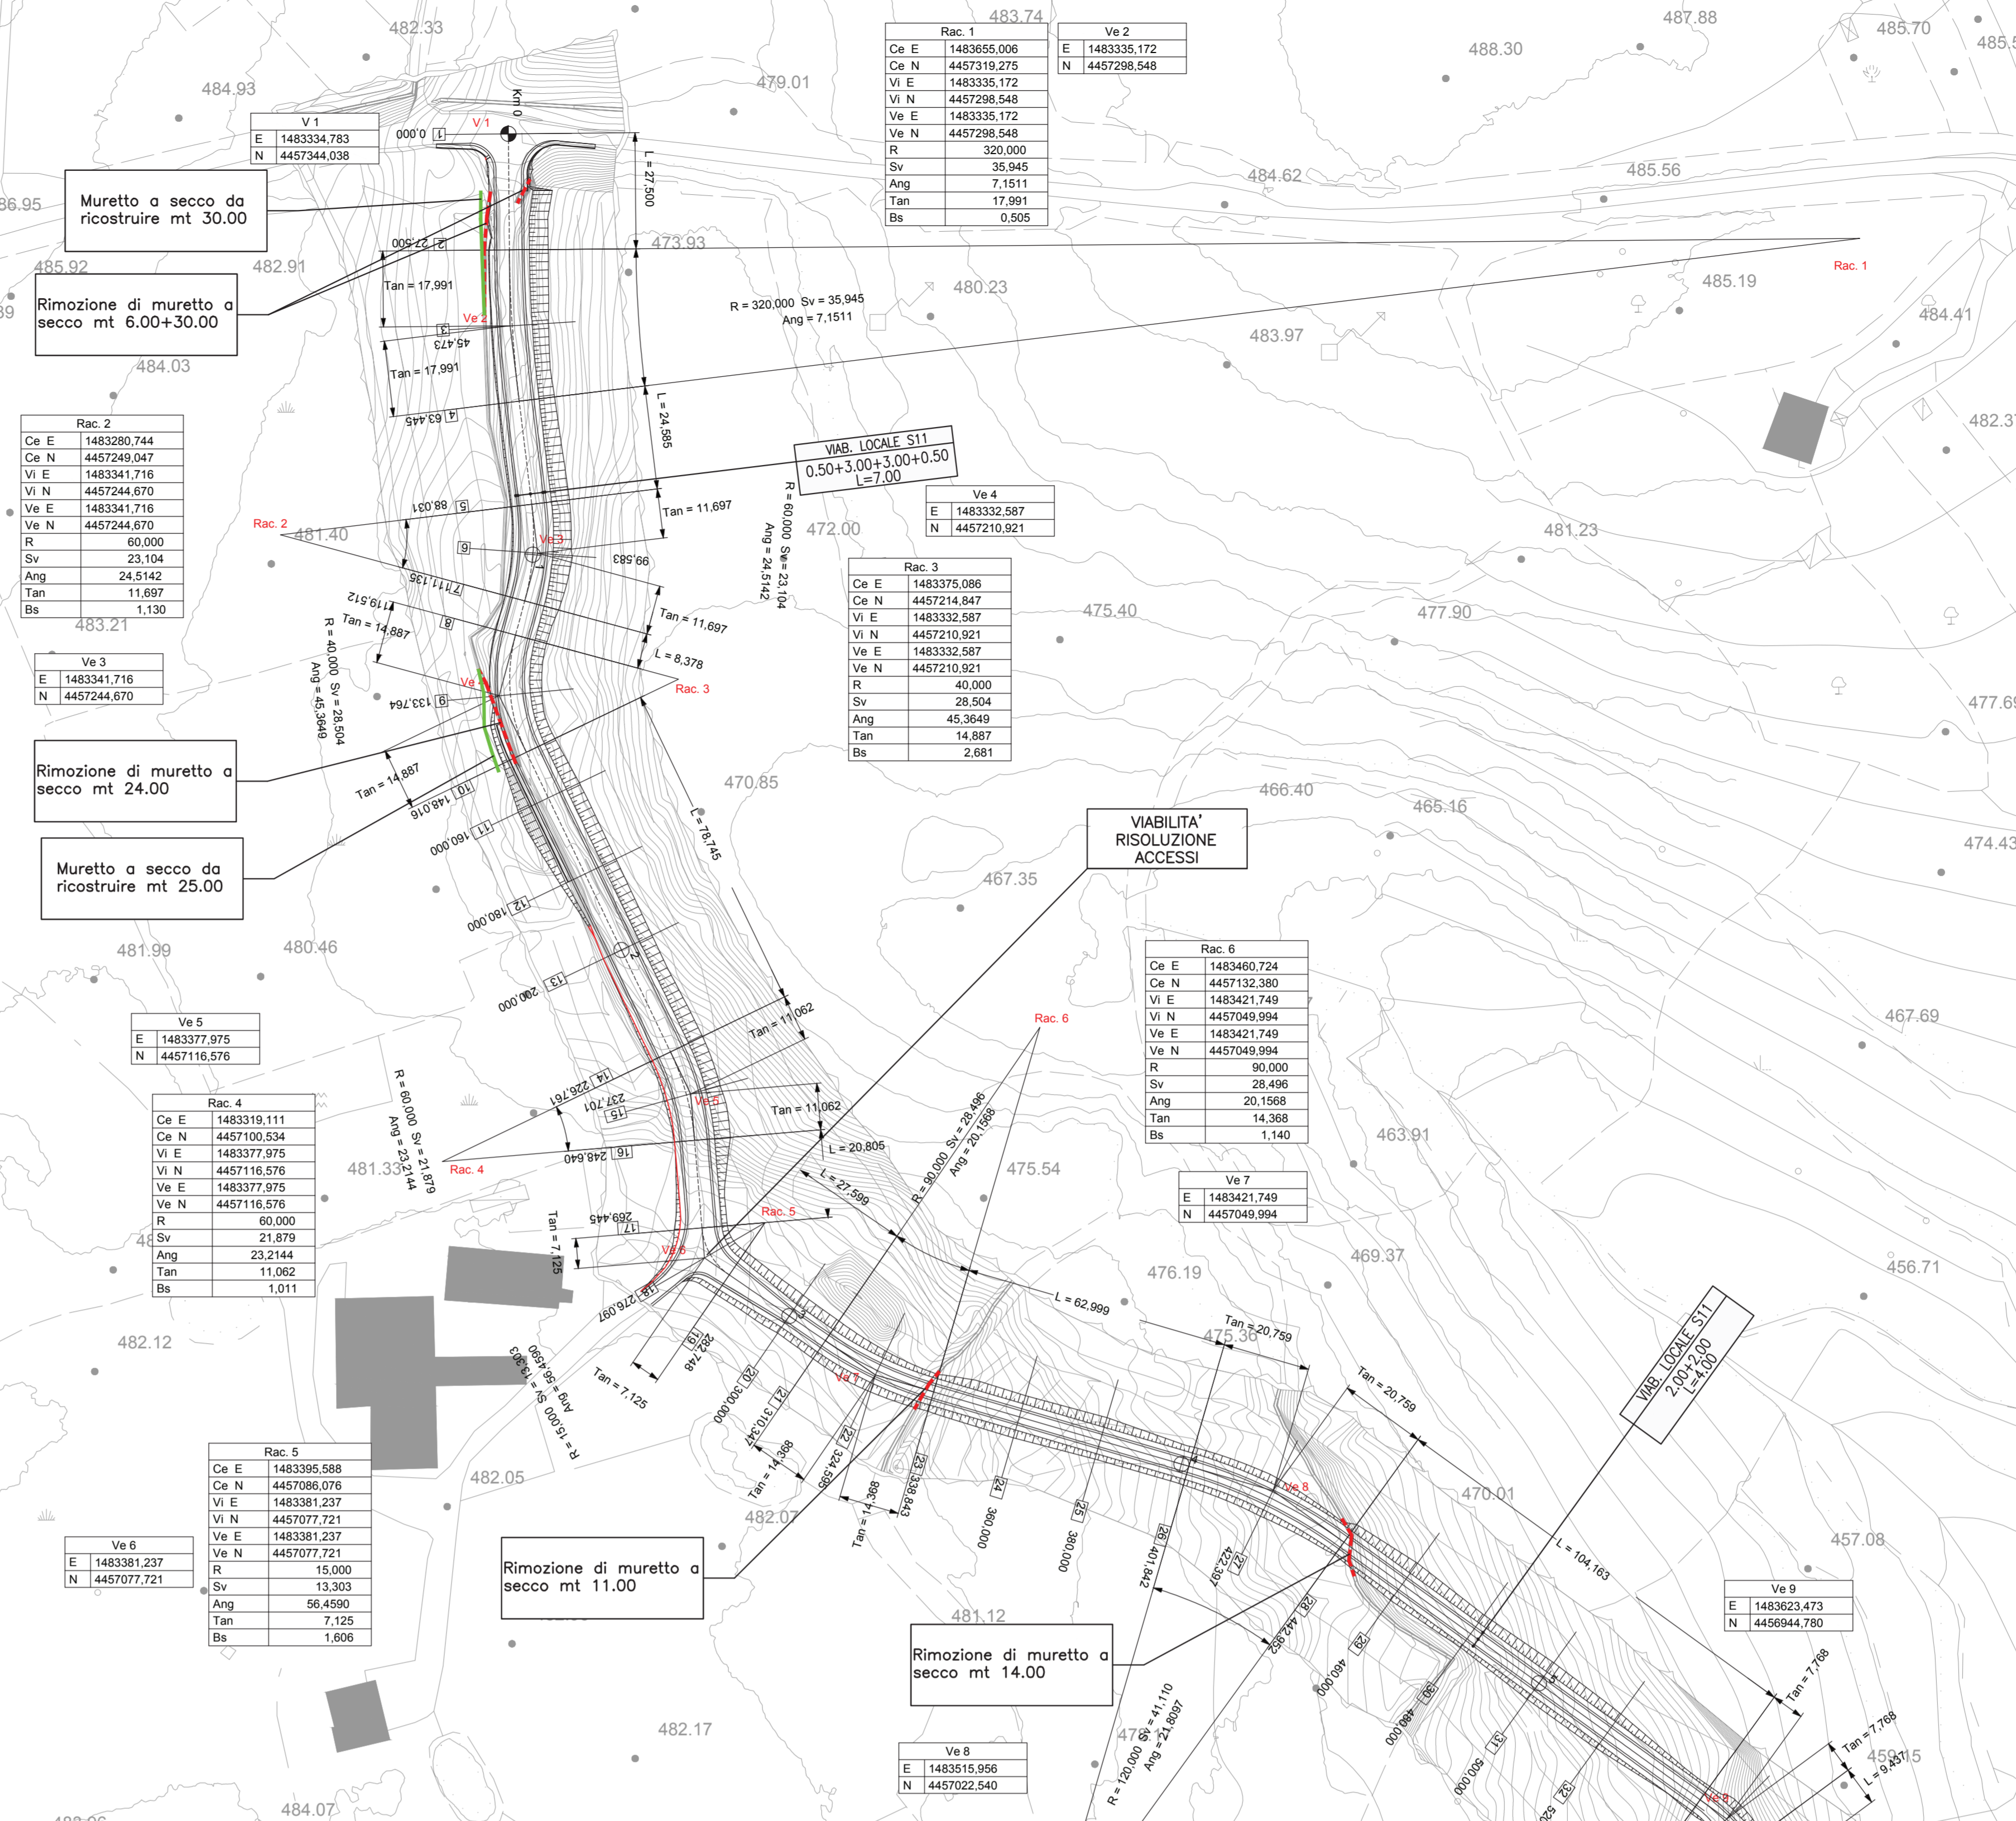

Muretto a secco  
 — Realizzazione di nuovi muretti a secco  
 - - - Rimozione muretti a secco esistenti

VIABILITA' LOCALE S11 - Km. 141+235  
 PROFILO LONGITUDINALE - SCALA 1:1.000/100

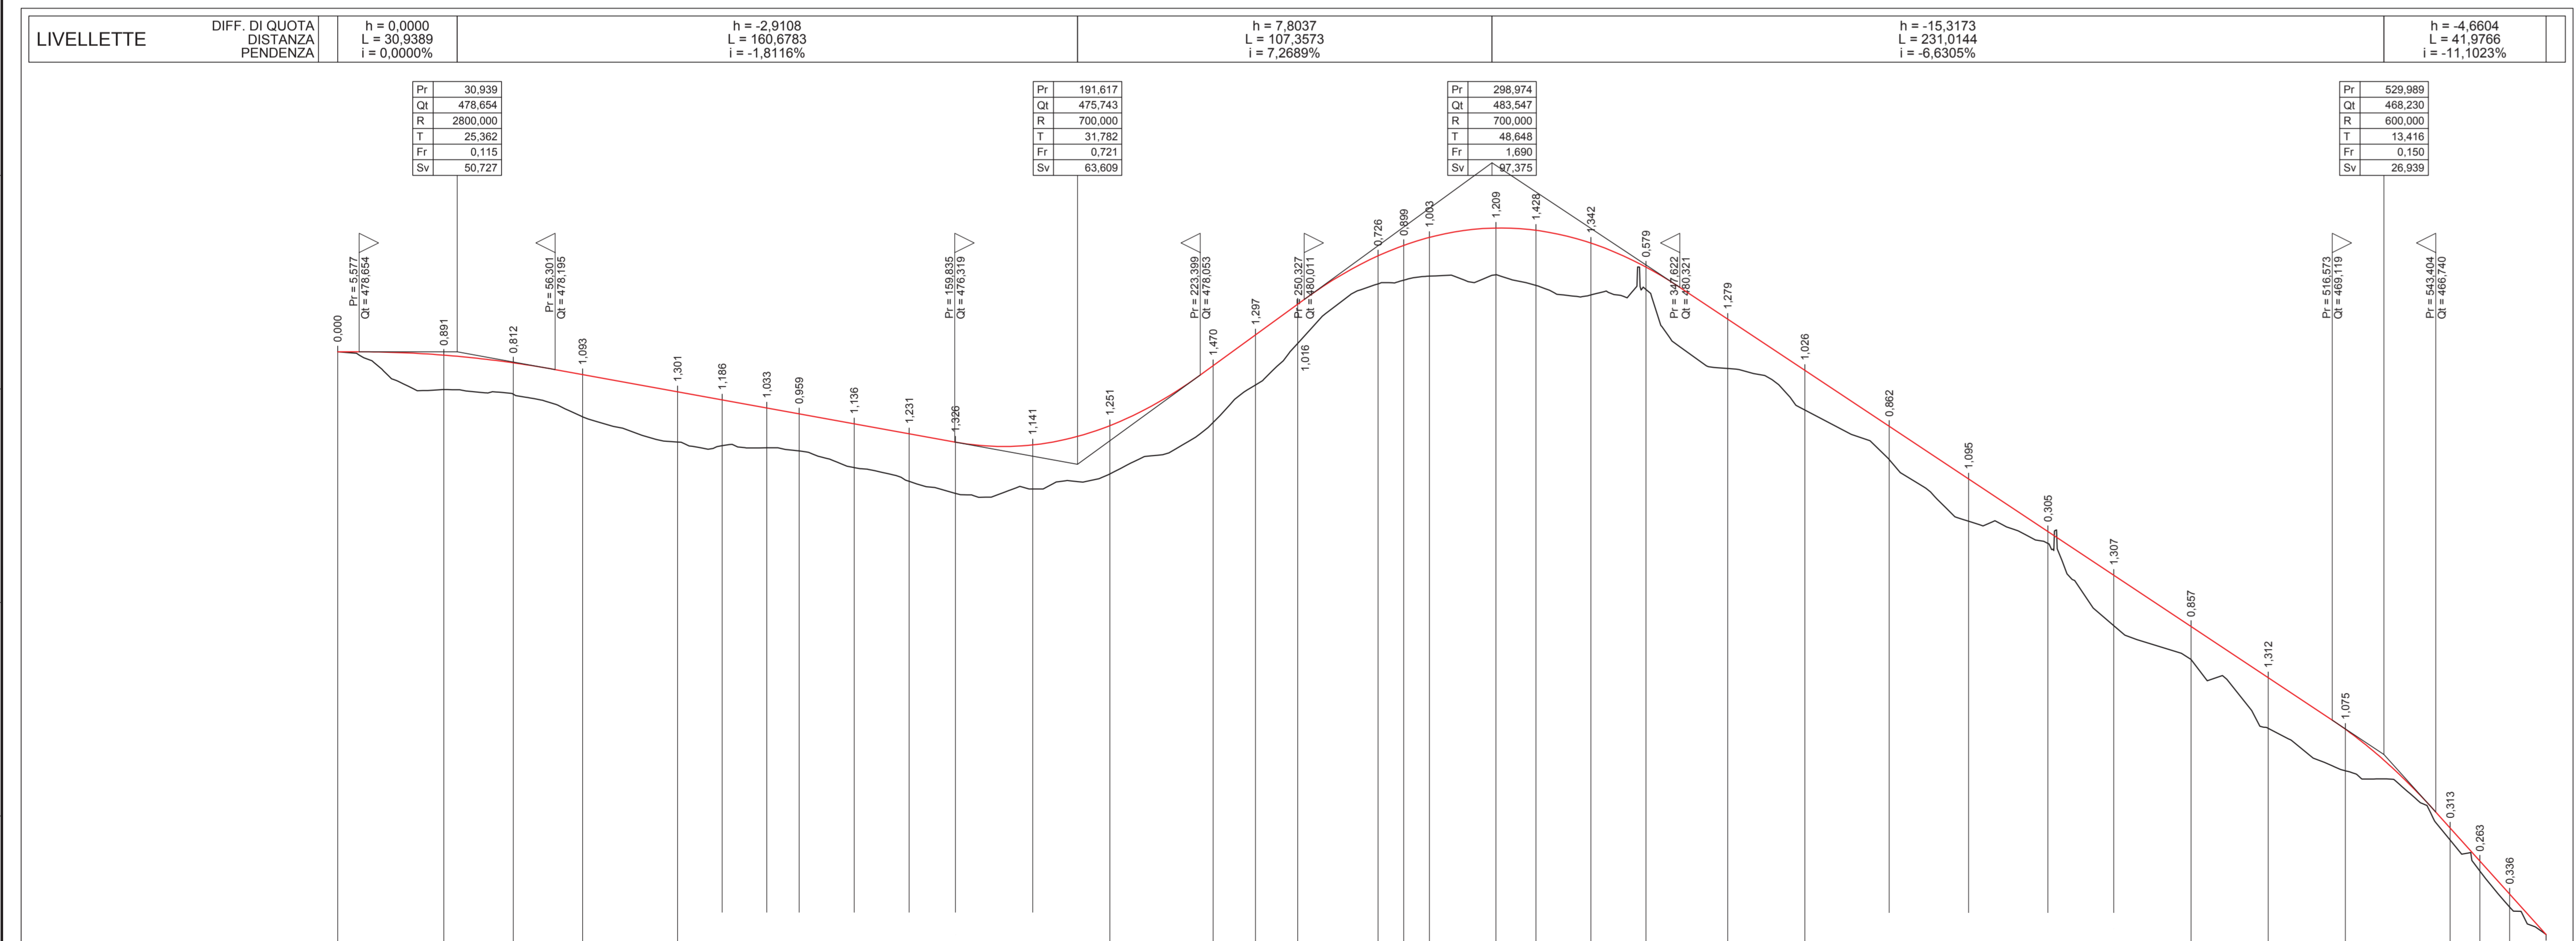

LIVELLETTA	DIFF. DI QUOTA	DISTANZA	PENDENZA	h = 0.0000 L = 30.0389 i = 0.0000%	h = 2.9108 L = 160.6783 i = -1.8116%	h = 7.8037 L = 107.3573 i = 7.2689%	h = -15.3173 L = 231.0144 i = -6.6305%	h = -4.6604 L = 41.9766 i = -11.1023%
Pi 30.939	0.000	0.000						
Qz 479.854	0.000	0.000						
Pi 280.000	0.000	0.000						
T 25.382	0.000	0.000						
Pi 5.115	0.000	0.000						
Sv 50.922	0.000	0.000						

**Sanas** GRUPPO FS ITALIANE Direzione Progettazione e Realizzazione Lavori

**S.S.131 DI "CARLO FELICE"**  
 Adeguamento e messa in sicurezza della S.S.131  
 Risoluzione dei nodi critici 2°stralcio  
 dal km 108+300 al km 158+000

**PROGETTO ESECUTIVO** CA284

R.T.I. DI PROGETTAZIONE: **Mandataria** **PRO ITER** (Ing. Riccardo Formichi - Pro Iter srl) **Mandante** **PRO ITER** (Ing. Riccardo Formichi - Pro Iter srl)

**PROGETTISTI:** Ing. Riccardo Formichi - Pro Iter srl (Integratore prestazioni specialistiche)  
 Dott. Ing. di Milano n. 18045  
 Ing. Nicola D'Alessandro - Delta Ingegneria srl  
 Dott. Ing. di Agrigento n. A395  
 Ing. Diego Coccherini - Delta Ingegneria srl  
 Dott. Ing. di Agrigento n. A395

**IL GEODILOGO:** Dott. Geol. Massimo Mazzucchetti - Pro Iter srl  
 Albo Geol. Lombardia n. 4762

**COORDINATORE PER LA SICUREZZA IN FASE DI PROGETTAZIONE:** Ing. Diego Coccherini  
 Dott. Ing. di Milano n. 15813

**VISTO IL RESP. DEL PROCEDIMENTO:** Dott. Ing. Salvatore Frasca

**PROGETTO STRADALE**  
 Risoluzione accesso C. S. al Km 141+235  
 Planimetria e profilo longitudinale con sezione di intervento

CODICE PROGETTO: **L0PLSQ E 1901** NOME FILE: **S11PS00TRAPP01\_C** REVISIONE: **C** SCALA: **voie**

REV.	DESCRIZIONE	DATA	REDATTO	VERIFICATO	APPROVATO
C	REVISIONE PER STRUTTURAZIONE, VERIFICA E CONTROLLI D.LGS. 35/11	Agosto 2020	Ing. D. D'ALESSANDRO	Ing. M. CARLUCCI	Ing. R. D'ALESSANDRO
B	Emissione	Marzo 2020	Ing. D. D'ALESSANDRO	Ing. M. CARLUCCI	Ing. R. D'ALESSANDRO
A	Emissione per controlli D.LGS. 35/2011	Novembre 2019	Ing. D. D'ALESSANDRO	Ing. M. CARLUCCI	Ing. R. D'ALESSANDRO