SASSARI — CAGLIARI

LIVELLETTE — DIFF. DI QUOTA / DISTANZA / PENDENZA

	h = -8,2188 L = 108,4720 i = -7,5769%	h = -0,2850 L = 284,7830 i = -0,1001%	h = 4,2598 L = 119,0020 i = 3,5796%	h = -2,8520 L = 395,9980 i = -0,7202%

Pr	896,818	Pr	1005,290	Pr	1290,073
Qt	661,683	Qt	653,464	Qt	653,179
R	1000,000	R	1000,000	R	1200,000
T	38,119	T	37,384	T	22,078
Fr	0,727	Fr	0,699	Fr	0,203
Sv	76,311	Sv	74,840	Sv	44,165

Pr	1409,075
Qt	657,439
R	2500,000
T	53,747
Fr	0,578
Sv	107,514

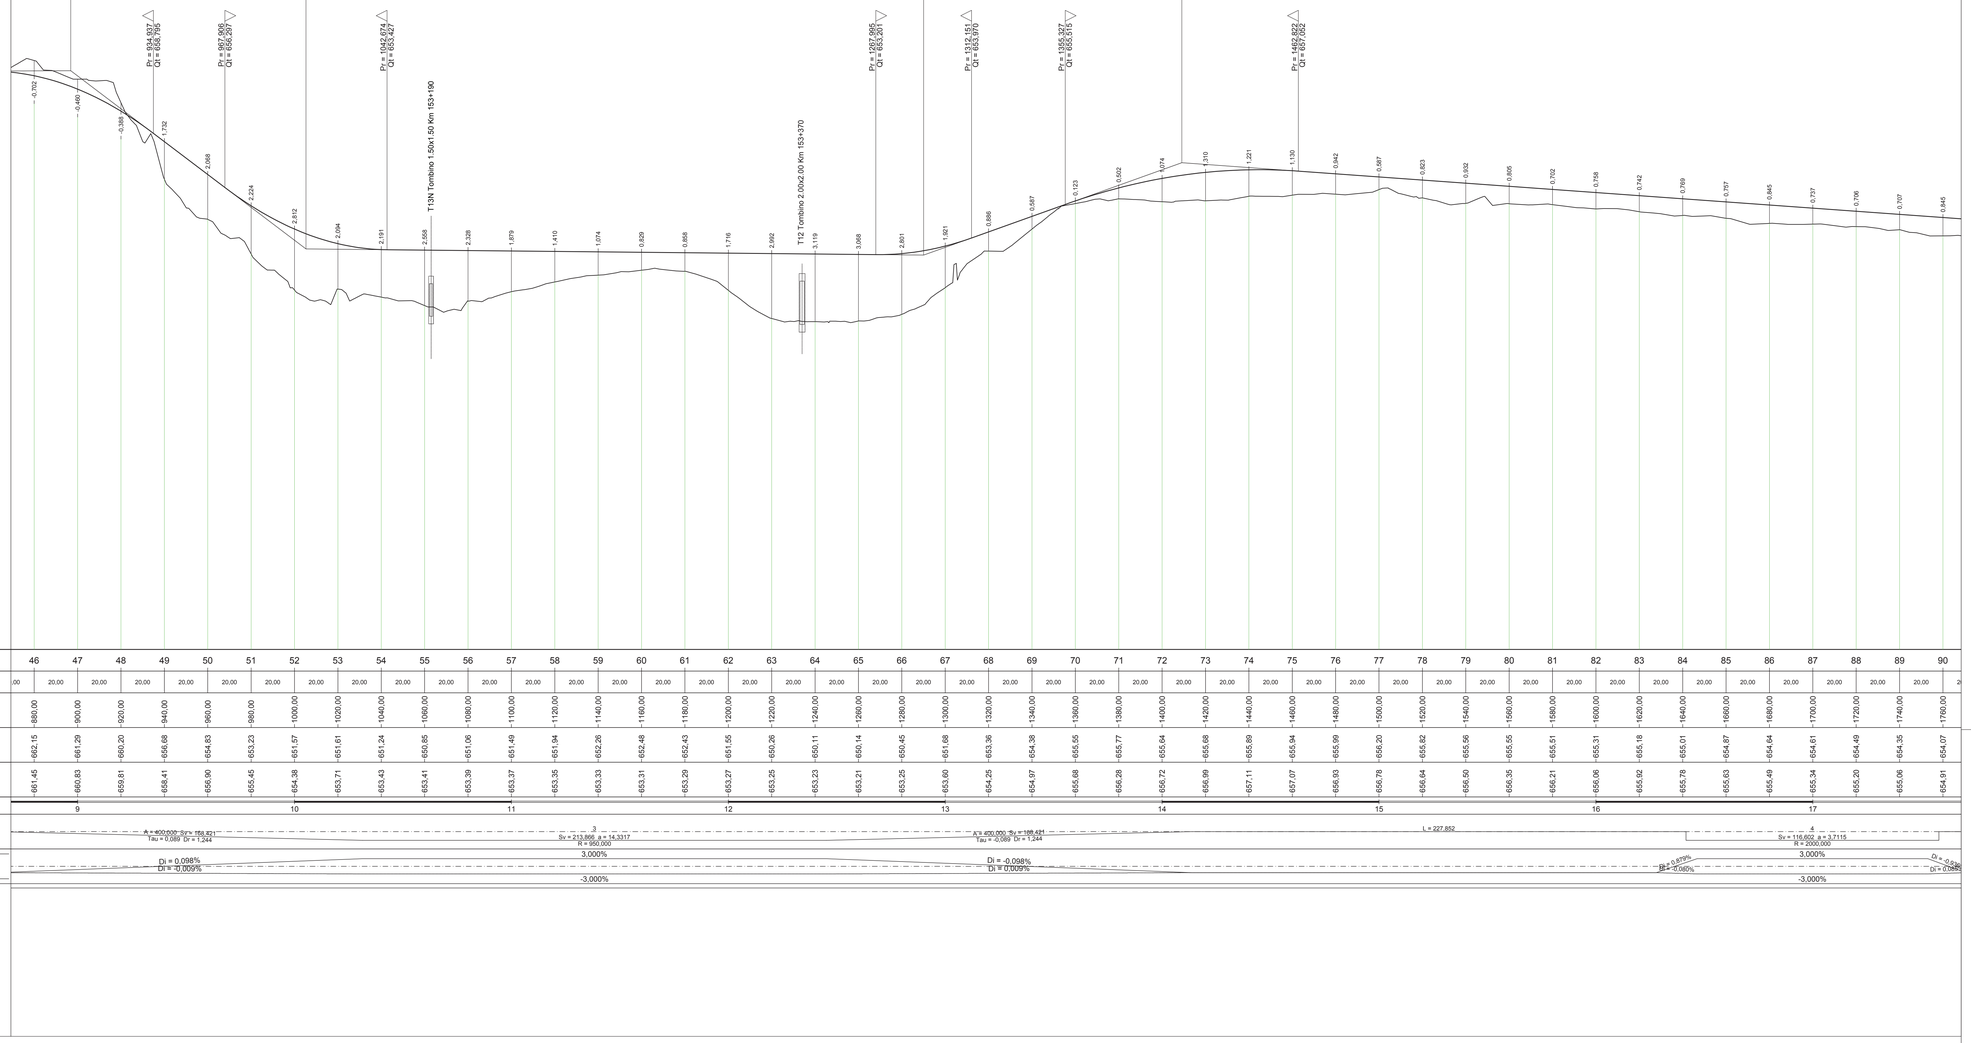

SCALA QUOTE 1:100
SCALA DISTANZE 1:1000

QT.RIF. 635,000

NUMERO SEZIONI	DISTANZE PARZIALI	DISTANZE PROGRESSIVE	QUOTE TERRENO	QUOTE PROGETTO
46	.00	880,00	652,15	661,45
47	20,00	900,00	651,29	660,83
48	20,00	920,00	650,20	659,81
49	20,00	940,00	649,68	658,41
50	20,00	960,00	649,83	656,90
51	20,00	980,00	653,23	655,45
52	20,00	1000,00	651,57	654,38
53	20,00	1020,00	651,61	653,71
54	20,00	1040,00	651,24	653,43
55	20,00	1060,00	650,85	653,41
56	20,00	1080,00	651,06	653,39
57	20,00	1100,00	651,49	653,37
58	20,00	1120,00	651,94	653,35
59	20,00	1140,00	652,26	653,33
60	20,00	1160,00	652,48	653,31
61	20,00	1180,00	652,43	653,29
62	20,00	1200,00	651,55	653,27
63	20,00	1220,00	650,26	653,25
64	20,00	1240,00	650,11	653,23
65	20,00	1260,00	650,14	653,21
66	20,00	1280,00	650,45	653,25
67	20,00	1300,00	651,68	653,60
68	20,00	1320,00	653,36	654,25
69	20,00	1340,00	654,38	654,97
70	20,00	1360,00	655,55	655,68
71	20,00	1380,00	655,77	656,28
72	20,00	1400,00	655,64	656,72
73	20,00	1420,00	655,68	656,99
74	20,00	1440,00	655,89	657,11
75	20,00	1460,00	655,94	657,07
76	20,00	1480,00	655,99	656,93
77	20,00	1500,00	656,20	656,78
78	20,00	1520,00	655,82	656,64
79	20,00	1540,00	655,56	656,50
80	20,00	1560,00	655,55	656,35
81	20,00	1580,00	655,51	656,21
82	20,00	1600,00	655,31	656,06
83	20,00	1620,00	655,18	655,92
84	20,00	1640,00	655,01	655,78
85	20,00	1660,00	654,87	655,63
86	20,00	1680,00	654,64	655,49
87	20,00	1700,00	654,61	655,34
88	20,00	1720,00	654,49	655,20
89	20,00	1740,00	654,35	655,06
90	20,00	1760,00	654,07	654,91
	2			

ETTOMETRICHE: 9, 10, 11, 12, 13, 14, 15, 16, 17

ANDAMENTO PLANIMETRICO:
- A = 400,000 Sv = 188,421 Tau = 0,089 Dr = 1,244
- 3: Sv = 213,866 a = 14,3317 R = 950,000
- A = 400,000 Sv = 188,421 Tau = -0,089 Dr = 1,244
- L = 227,852
- 4: Sv = 116,602 a = 3,7115 R = 2000,000

CIGLI Sx:
- Di = 0,098% Di = -0,009%
- 3,000%
- Di = -0,098% Di = 0,009%
- Di = 0,879% Di = -0,060%
- 3,000%
- Di = -0,936 Di = 0,085

CIGLI Dx:
- -3,000%
- -3,000%

NUMERO SEZIONI	DISTANZE PROGRESSIVE	QUOTE TERRENO	QUOTE PROGETTO
91	1780,00	654,19	654,45
92	1800,00	654,32	654,00
93	1820,00	654,46	653,55
94	1840,00	654,61	653,11
95	1860,00	654,76	652,66
96	1880,00	654,91	652,22
97	1900,00	655,06	651,77
98	1920,00	655,21	651,33
99	1940,00	655,36	650,88
100	1960,00	655,51	650,44
101	1980,00	655,66	650,00
102	2000,00	655,81	649,55
103	2020,00	655,96	649,11
104	2040,00	656,11	648,66
105	2060,00	656,26	648,22
106	2080,00	656,41	647,77
107	2100,00	656,56	647,33
108	2120,00	656,71	646,88
109	2140,00	656,86	646,44
110	2160,00	657,01	645,99
111	2180,00	657,16	645,55
112	2200,00	657,31	645,10
113	2220,00	657,46	644,66
114	2240,00	657,61	644,21
115	2260,00	657,76	643,77
116	2280,00	657,91	643,32
117	2300,00	658,06	642,88
118	2320,00	658,21	642,43
119	2340,00	658,36	641,99
120	2360,00	658,51	641,54
121	2380,00	658,66	641,10
122	2400,00	658,81	640,65
123	2420,00	658,96	640,21
124	2440,00	659,11	639,76
125	2460,00	659,26	639,32
126	2480,00	659,41	638,87
127	2500,00	659,56	638,43
128	2520,00	659,71	637,98
129	2540,00	659,86	637,54
130	2560,00	660,01	637,09
131	2580,00	660,16	636,65
132	2600,00	660,31	636,20
133	2620,00	660,46	635,76
134	2640,00	660,61	635,31
135	2660,00	660,76	634,87
136	2680,00	660,91	634,42
137	2700,00	661,06	633,98
138	2720,00	661,21	633,53
139	2740,00	661,36	633,09
140	2760,00	661,51	632,64
141	2780,00	661,66	632,20
142	2800,00	661,81	631,75
143	2820,00	661,96	631,31
144	2840,00	662,11	630,86
145	2860,00	662,26	630,42
146	2880,00	662,41	629,97
147	2900,00	662,56	629,53
148	2920,00	662,71	629,08
149	2940,00	662,86	628,64
150	2960,00	663,01	628,19
151	2980,00	663,16	627,75
152	3000,00	663,31	627,30
153	3020,00	663,46	626,86
154	3040,00	663,61	626,41
155	3060,00	663,76	625,97
156	3080,00	663,91	625,52
157	3100,00	664,06	625,08
158	3120,00	664,21	624,63
159	3140,00	664,36	624,19
160	3160,00	664,51	623,74
161	3180,00	664,66	623,30
162	3200,00	664,81	622,85
163	3220,00	664,96	622,41
164	3240,00	665,11	621,96
165	3260,00	665,26	621,52
166	3280,00	665,41	621,07
167	3300,00	665,56	620,63
168	3320,00	665,71	620,18
169	3340,00	665,86	619,74
170	3360,00	666,01	619,29
171	3380,00	666,16	618,85
172	3400,00	666,31	618,40
173	3420,00	666,46	617,96
174	3440,00	666,61	617,51
175	3460,00	666,76	617,07
176	3480,00	666,91	616,62
177	3500,00	667,06	616,18
178	3520,00	667,21	615,73
179	3540,00	667,36	615,29
180	3560,00	667,51	614,84
181	3580,00	667,66	614,40
182	3600,00	667,81	613,95
183	3620,00	667,96	613,51
184	3640,00	668,11	613,06
185	3660,00	668,26	612,62
186	3680,00	668,41	612,17
187	3700,00	668,56	611,73
188	3720,00	668,71	611,28
189	3740,00	668,86	610,84
190	3760,00	669,01	610,39
191	3780,00	669,16	609,95
192	3800,00	669,31	609,50
193	3820,00	669,46	609,06
194	3840,00	669,61	608,61
195	3860,00	669,76	608,17
196	3880,00	669,91	607,72
197	3900,00	670,06	607,28
198	3920,00	670,21	606,83
199	3940,00	670,36	606,39
200	3960,00	670,51	605,94
201	3980,00	670,66	605,50
202	4000,00	670,81	605,05
203	4020,00	670,96	604,61
204	4040,00	671,11	604,16
205	4060,00	671,26	603,72
206	4080,00	671,41	603,27
207	4100,00	671,56	602,83
208	4120,00	671,71	602,38
209	4140,00	671,86	601,94
210	4160,00	672,01	601,49
211	4180,00	672,16	601,05
212	4200,00	672,31	600,60
213	4220,00	672,46	600,16
214	4240,00	672,61	599,71
215	4260,00	672,76	599,27
216	4280,00	672,91	598,82
217	4300,00	673,06	598,38
218	4320,00	673,21	597,93
219	4340,00	673,36	597,49
220	4360,00	673,51	597,04
221	4380,00	673,66	596,60
222	4400,00	673,81	596,15
223	4420,00	673,96	595,71
224	4440,00	674,11	595,26
225	4460,00	674,26	594,82
226	4480,00	674,41	594,37
227	4500,00	674,56	593,93
228	4520,00	674,71	593,48
229	4540,00	674,86	593,04
230	4560,00	675,01	592,59
231	4580,00	675,16	592,15
232	4600,00	675,31	591,70
233	4620,00	675,46	591,26
234	4640,00	675,61	590,81
235	4660,00	675,76	590,37
236	4680,00	675,91	589,92
237	4700,00	676,06	589,48
238	4720,00	676,21	589,03
239	4740,00	676,36	588,59
240	4760,00	676,51	588,14
241	4780,00	676,66	587,70
242	4800,00	676,81	587,25
243	4820,00	676,96	586,81
244	4840,00	677,11	586,36
245	4860,00	677,26	585,92
246	4880,00	677,41	585,47
247	4900,00	677,56	585,03
248	4920,00	677,71	584,58
249	4940,00	677,86	584,14
250	4960,00	678,01	583,69
251	4980,00	678,16	583,25
252	5000,00	678,31	582,80
253	5020,00	678,46	582,36
254	5040,00	678,61	581,91
255	5060,00	678,76	581,47
256	5080,00	678,91	581,02
257	5100,00	679,06	580,58
258	5120,00	679,21	580,13
259	5140,00	679,36	579,69
260	5160,00	679,51	579,24
261	5180,00	679,66	578,80
262	5200,00	679,81	578,35
263	5220,00	679,96	577,91
264	5240,00	680,11	577,46
265	5260,00	680,26	577,02
266	5280,00	680,41	576,57
267	5300,00	680,56	576,13
268	5320,00	680,71	575,68
269	5340,00	680,86	575,24
270	5360,00	681,01	574,79
271	5380,00	681,16	574,35
272	5400,00	681,31	573,90
273	5420,00	681,46	573,46
274	5440,00	681,61	573,01
275	5460,00	681,76	572,57
276	5480,00	681,91	572,12
277	5500,00	682,06	571,68
278	5520,00	682,21	571,23
279	5540,00	682,36	570,79
280	5560,00	682,51	570,34
281	5580,00	682,66	569,90
282	5600,00	682,81	569,45
283	5620,00	682,96	569,01
284	5640,00	683,11	568,56
285	5660,00	683,26	568,12
286	5680,00	683,41	567,67
287	5700,00	683,56	567,23
288	5720,00	683,71	566,78
289	5740,00	683,86	566,34
290	5760,00	684,01	565,89
291	5780,00	684,16	565,45
292	5800,00	684,31	565,00
293	5820,00	684,46	564,56
294	5840,00	684,61	564,11
295	5860,00	684,76	563,67
296	5880,00	684,91	563,22
297	5900,00	685,06	562,78
298	5920,00	685,21	562,33
299	5940,00	685,36	561,89
300	5960,00	685,51	561,44
301	5980,00	685,66	561,00
302	6000,00	685,81	560,55
303	6020,00	685,96	560,11
304	6040,00	686,11	559,66
305	6060,00	686,26	559,22
306	6080,00	686,41	558,77
307	6100,00	686,56	558,33
308	6120,00	686,71	557,88
309	6140,00	686,86	557,44
310	6160,00	687,01	556,99
311	6180,00	687,16	556,55
312	6200,00	687,31	556,10
313	6220,00	687,46	555,66
314	6240,00	687,61	555,21
315	6260,00	687,76	554,77
316	6280,00	687,91	554,32
317	6300,00	688,06	553,88
318	6320,00	688,21	553,43
319	6340,00	688,36	552,99
320	6360,00	688,51	552,54
321	6380,00	688,66	552,10
322	6400,00	688,81	551,65
323	6420,00	688,96	551,21
324	6440,00	689,11	550,76
325	6460,00	689,26	550,32
326	6480,00	689,41	549,87
327	6500,00	689,56	549,43
328	6520,00	689,71	548,98
329	6540,00	689,86	548,54
330	6560,00	690,01	548,09
331	6580,00	690,16	547,65
332	6600,00	690,31	547,20
333	6620,00	690,46	546,76
334	6640,00	690,61	546,31
335	6660,00	690,76	545,87
336	6680,00	690,91	545,42
337	6700,00	691,06	544,98
338	6720,00	691,21	544,53
339	6740,00	691,36	544,09
340	6760,00	691,51	543,64
341	6780,00	691,66	543,20
342	6800,00	691,81	542,75
343	6820,00	691,96	542,31
344	6840,00	692,11	541,86
345	6860,00	692,26	541,42
346	6880,00	692,41	540,97
347	6900,00	692,56	540,53
348	6920,00	692,71	540,08
349	6940,00	692,86	539,64
350	6960,00	693,01	539,19
351	6980,00	693,16	538,75
352	7000,00	693,31	538,30
353	7020,00	693,46	537,86
354	7040,00	693,61	537,41
355	7060,00	693,76	536,97
356	7080,00	693,91	536,52
357	7100,00	694,06	536,08
358	7120,00	694,21	535,63
359	7140,00	694,36	535,19
360	7160,00	694,51	534,74
361	7180,00	694,66	534,30
362	7200,00	694,81	533,85
363	7220,00	694,96	533,41
364	7240,00	695,11	532,96
365	7260,00	695,26	532,52
366	7280,00	695,41	532,07
367	7300,00	695,56	531,63
368	7320,00	695,71	531,18
369	7340,00	695,86	530,74
370	7360,00	696,01	530,29
371	7380,00	696,16	529,85
372	7400,00	696,31	529,40
373	7420,00	696,46	528,96
374	7440,00	696,61	528,51
375	7460,00	696,76	528,07
376	7480,00	696,91	527,62
377	7500,00	697,06	527,18
378	7520,00	697,21	526,73
379	7540,00	697,36	526,29
380	7560,00	697,51	525,84
381	7580,00	697,66	525,40
382	7600,00	697,81	524,95
383	7620,00	697,96	524,51
384	7640,00	698,11	524,06
385	7660,00	698,26	523,62
386	7680,00	698,41	523,17
387	7700,00	698,56	522,73
388	7720,00	698,71	522,28
389	7740,00	698,86	521,84
390	7760,00	699,01	521,39
391	7780,00	699,16	520,95
392	7800,00	699,31	520,50
393	7820,00	699,46	520,06
394	7840,00	699,61	519,61
395	7860,00	699,76	519,17
396	7880,00	699,91	518,72
397	7900,00	700,06	518,28
398	7920,00	700,21	517,83
399	7940,00	700,36	517,39
400	7960,00	700,51	516,94
401	7980,00	700,66	516,50
402	8000,00	700,81	516,05
403	8020,00	700,96	515,61
404	8040,00	701,11	515,16
405	8060,00	701,26	514,72
406	8080,00	701,41	514,27
407	8100,00	701,56	513,83
408	8120,00	701,71	513,38
409	8140,00	701,86	512,94
410	8160,00	702,01	512,49
411	8180,00	702,16	512,05
412	8200,00	702,31	511,60
413	8220,00	702,46	511,16
414	8240,00	702,61	510,71
415	8260,00	702,76	510,27
416	8280,00	702,91	509,82
417	8300,00	703,06	509,38
418	8320,00	703,21	508,93
419	8340,00	703,36	508,49
420	8360,00	703,51	508,04
421	8380,00	703,66	507,60
422	8400,00	703,81	507,15
423	8420,00	703,96	506,71
424	8440,00	704,11	506,26
425	8460,00	704,26	505,82
426	8480,00	704,41	505,37
427	8500,00	704,56	504,93
428	8520,00	704,71	504,48
429	8540,00	704,86	504,04
430	8560,00	705,01	503,59
431	8580,00	705,16	503,15
432	8600,00	705,31	502,70
433	8620,00	705,46	502,26
434	8640,00	705,61	501,81
435	8660,00	705,76	501,37
436	8680,00	705,91	500,92
437	8700,00	706,06	500,48
438	8720,00	706,21	500,03
439	8740,00	706,36	499,59
440	8760,00	706,51	499,14
441	8780,00	706,66	498,70
442	8800,00	706,81	498,25
443	8820,00	706,96	497,81
444	8840,00	707,11	497,36
445	8860,00	707,26	496,92
446	8880,00	707,41	496,47
447	8900,00	707,56	496,03
448	8920,00	707,71	495,58
449	8940,00	707,86	495,14
450	8960,00	708,01	494,69
451	8980,00	708,16	494,25
452	9000,00	708,31	493,80
453	9020,00	708,46	493,36
454	9040,00	708,61	492,91
455	9060,00	708,76	492,47
456	9080,00	708,91	492,02
457	9100,00	709,06	491,58
458	9120,00	709,21	491,13
459	9140,00	709,36	490,69
460	9160,00	709,51	490,24
461	9180,00	709,66	489,80
462	9200,00	709,81	489,35
463	9220,00	709,96	488,91
464	9240,00	710,11	488,46
465	9260,00	710,26	488,02
466	9280,00	710,41	487,57
467	9300,00	710,56	487,13
468	9320,00	710,71	486,68
469	9340,00	710,86	486,24
470	9360,00	711,01	485,79
471	9380,00	711,16	485,35
472	9400,00	711,31	484,90
473	9420,00	711,46	484,46
474	9440,00	711,61	484,01
475	9460,00	711,76	483,57
476	9480,00	711,91	483,12
477	9500,00	712,06	482,68
478	9520,00	712,21	482,23
479	9540,00	712,36	481,79
480	9560,00	712,51	481,34
481	9580,00	712,66	480,90
482	9600,00	712,81	480,45
483	9620,00	712,96	480,01
484	9640,00	713,11	479,56
485	9660,00	713,26	479,12
486	9680,00	713,41	478,67
487	9700,00	713,56	478,23
488	9720,00	713,71	477,78
489	9740,00	713,86	477,34
490	9760,00	714,01	476,89
491	9780,00	714,16	476,45
492	9800,00	714,31	476,00
493	9820,00	714,46	475,56
494	9840,00	714,61	475,11
495	9860,00	714,76	474,67
496	9880,00	714,91	474,22
497	9900,00	715,06	473,78
498	9920,00	715,21	473,33
499	9940,00	715,36	472,89
500	9960,00	715,51	472,44
501	9980,00	715,66	472,00
502	10000,00	715,81	471,55
503	10020,00	715,96	471,11
504	10040,00	716,11	470,66
505	10060,00	716,26	470,22
506	10080,00	716,41	469,77
507	10100,00	716,56	469,33
508	10120,00	716,71	468,88
509	10140,00	716,86	468,44
510	10160,00	717,01	467,99
511	10180,00	717,16	467,55
512	10200,00	717,31	467,10
513	10220,00	717,46	466,66
514	10240,00	717,61	466,21
515	10260,00	717,76	465,77
516	10280,00	717,91	465,32
517	10300,00	718,06	464,88
518	10320,00	718,21	464,43
519	10340,00	718,36	463,99
520	10360,00	718,51	463,54
521	10380,00	718,66	463,10
522	10400,00	718,81	462,65
523	10420,00	718,96	462,21
524	10440,00	719,11	461,76
525	10460,00	719,26	461,32
526	10480,00	719,41	460,87
527	10500,00	719,56	460,43
528	10520,00	719,71	459,98
529	10540,00	719,86	459,54
530	10560,00	720,01	459,09
531	10580,00	720,16	458,65
532	10600,00	720,31	458,20
533	10620,00	720,46	457,76
534	10640,00	720,61	457,31
535	10660,00	720,76	456,87
536	10680,00	720,91	456,42
537	10700,00	721,06	455,98
538	10720,00	721,21	455,53
539	10740,00	721,36	455,09
540	10760,00	721,51	454,64
541	10780,00	721,66	454,20
542	10800,00	721,81	453,75
543	10820,00	721,96	453,31
544	10840,00	722,11	452,86
545	10860,00	722,26	452,42
546	10880,00	722,41	451,97
547	10900,00	722,56	451,53
548	10920,00	722,71	451,08
549	10940,00	722,86	450,64
550	10960,00	723,01	450,19
551	10980,00	723,16	449,75
552	11000,00	723,31	449,30
553	11020,00	723,46	448,86
554	11040,00	723,61	448,41
555	11060,00	723,76	447,97
556	11080,00	723,91	447,52
557	11100,00	724,06	447,08
558	11120,00	724,21	446,63
559	11140,00	724,36	446,19
560	11160,00	724,51	445,74
561	11180,00	724,66	445,30
562	11200,00	724,81	444,85
563	11220,00	724,96	444,41
564	11240,00	725,11	443,96
565	11260,00	725,26	443,52
566	11280,00	725,41	443,07
567	11300,00	725,56	442,63
568	11320,00	725,71	442,18
569	11340,00	725,86	441,74
570	11360,00	726,01	441,29
571	11380,00	726,16	440,85
572	11400,00	726,31	440,40
573	11420,00	726,46	439,96
574	11440,00	726,61	439,51
575	11460,00	726,76	439,07
576	11480,00	726,91	438,62
577	11500,00	727,06	438,18
578	11520,00	727,21	437,73
579	11540,00	727,36	437,29
580	11560,00	727,51	436,84
581	11580,00	727,66	436,40
582	11600,00	727,81	435,95
583	11620,00	727,96	435,51
584	11640,00	728,11	435,06
585	11660,00	728,26	434,62
586	11680,00	728,41	434,17
587	11700,00	728,56	433,73
588	11720,00	728,71	433,28
589	11740,00	728,86	432,84
590	11760,00	729,01	432,39
591	11780,00	729,16	431,95
592	11800,00	729,31	431,50
593	11820,00	729,46	431,06
594	11840,00	729,61	430,61
595	11860,00	729,76	430,17
596	11880,00	729,91	429,72
597	11900,00	730,06	429,28
598	11920,00	730,21	428,83
599	11940,00	730,36	428,39
600	11960,00	730,51	427,94
601	11980,00	730,66	427,50
602	12000,00	730,81	427,05
603	12020,00	730,96	426,61
604	12040,00	731,11	426,16
605	12060,00	731,26	425,72
606	12080,00	731,41	425,27
607	12100,00	731,56	424,83
608	12120,00	731,71	424,38
609	12140,00	731,86	423,94
610	12160,00	732,01	423,49
611	12180,00	732,16	423,05
612	12200,00	732,31	422,60
613	12220,00	732,46	422,16
614	12240,00	732,61	421,71
615	12260,00	732,76	421,27
616	12280,00	732,91	420,82
617	12300,00	733,06	420,38
618	12320,00	733,21	419,93
619	12340,00	733,36	419,49
620	12360,00	733,51	419,04
621	12380,00	733,66	418,60
622	12400,00	733,81	418,15
623	12420,00	733,96	417,71
624	12440,00	734,11	417,26
625	12460,00	734,26	416,82