


SASSARI

CAGLIARI



SCALA QUOTE 1:100
SCALA DISTANZE 1:1000
QT.RIF. 635.000

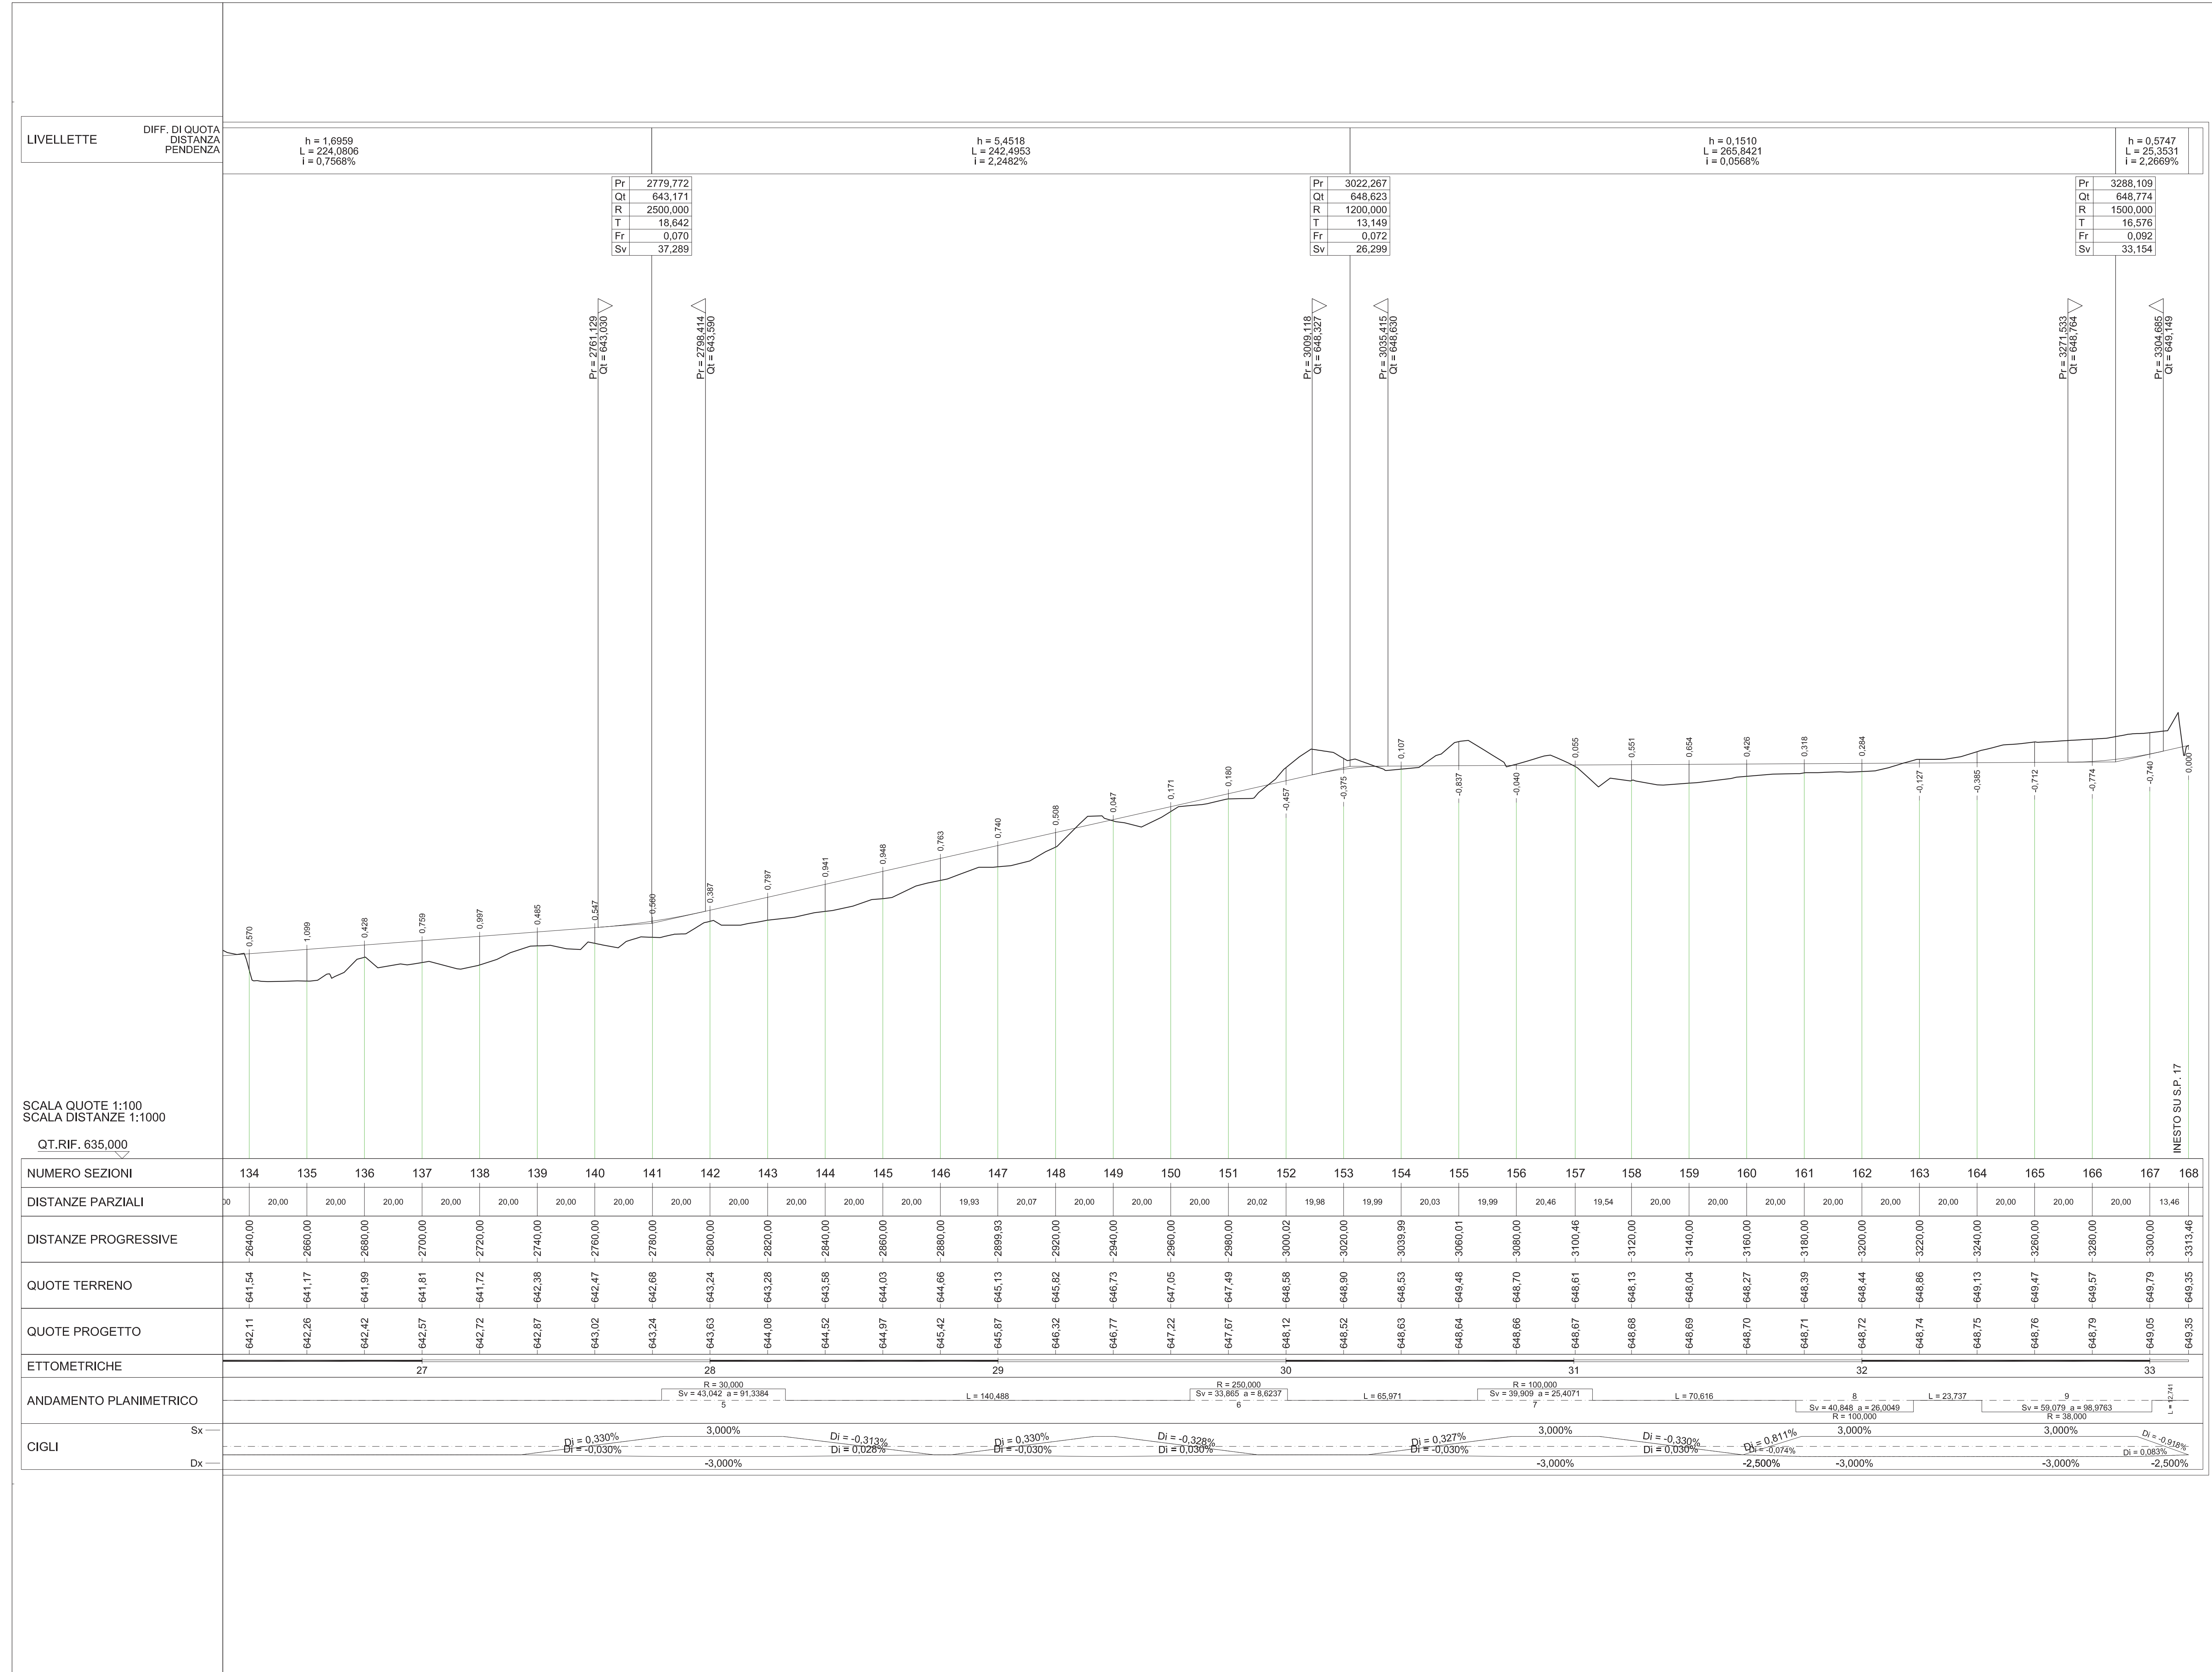

S.S.131 DI "CARLO FELICE"
Adeguamento e messa in sicurezza della S.S.131
Risoluzione dei nodi critici 2°stralcio
dal km 108+300 al km 158+000

PROGETTO ESECUTIVO CA284

R.T.I. di PROGETTAZIONE: Mandataria Mandante
PRO ITER Ing. S.E. Sommariva n°2 20125 - Milano Tel. 02 67879117 email: info@proiter.it
Ing. Nicola Fornicelli - Pro Iter srl (Integratore prestazioni specialistiche)
Ing. Nicola Fornicelli - Pro Iter srl (Integratore prestazioni specialistiche)
Ing. Nicola Fornicelli - Pro Iter srl (Integratore prestazioni specialistiche)

IL GEOLOGO
Dott. Carlo Massimo Macchiaroni - Pro Iter srl
450 C.so. Lombardi n. 4752
COORDINATORE PER LA SICUREZZA IN FASE DI PROGETTAZIONE
Ing. Ugo Giacomini
Dott. Ing. di Milano n. 15812
VISTO IL RESP. DEL PROCEDIMENTO
Dott. Ing. Salvatore Frasca

PROTOCOLLO DATA

PROGETTO STRADALE
Risoluzione accessi C. N. dal Km 149+413 al Km 151+210
Profilo longitudinale planare carreggiata Nord - tav. n°4/7

PROGETTO	LA. PROG. N. PROG.	NOME FILE	REVISIONE	SCALA
LOPLSQ E 1901		S17P500TRAF04_D	0	1/50
D	REVISIONE STRUTTURALE, VERIFICA E CONTROLLI D.L.G.S. 30/11/19			
B	REVISIONE PER STRUTTURALE, VERIFICA E CONTROLLI D.L.G.S. 30/11/19			
C	Emissione			
A	Emissione per controlli D.L.G.S. 30/11/19			
REV.	DESCRIZIONE	DATA	REDATTO	VERIFICATO