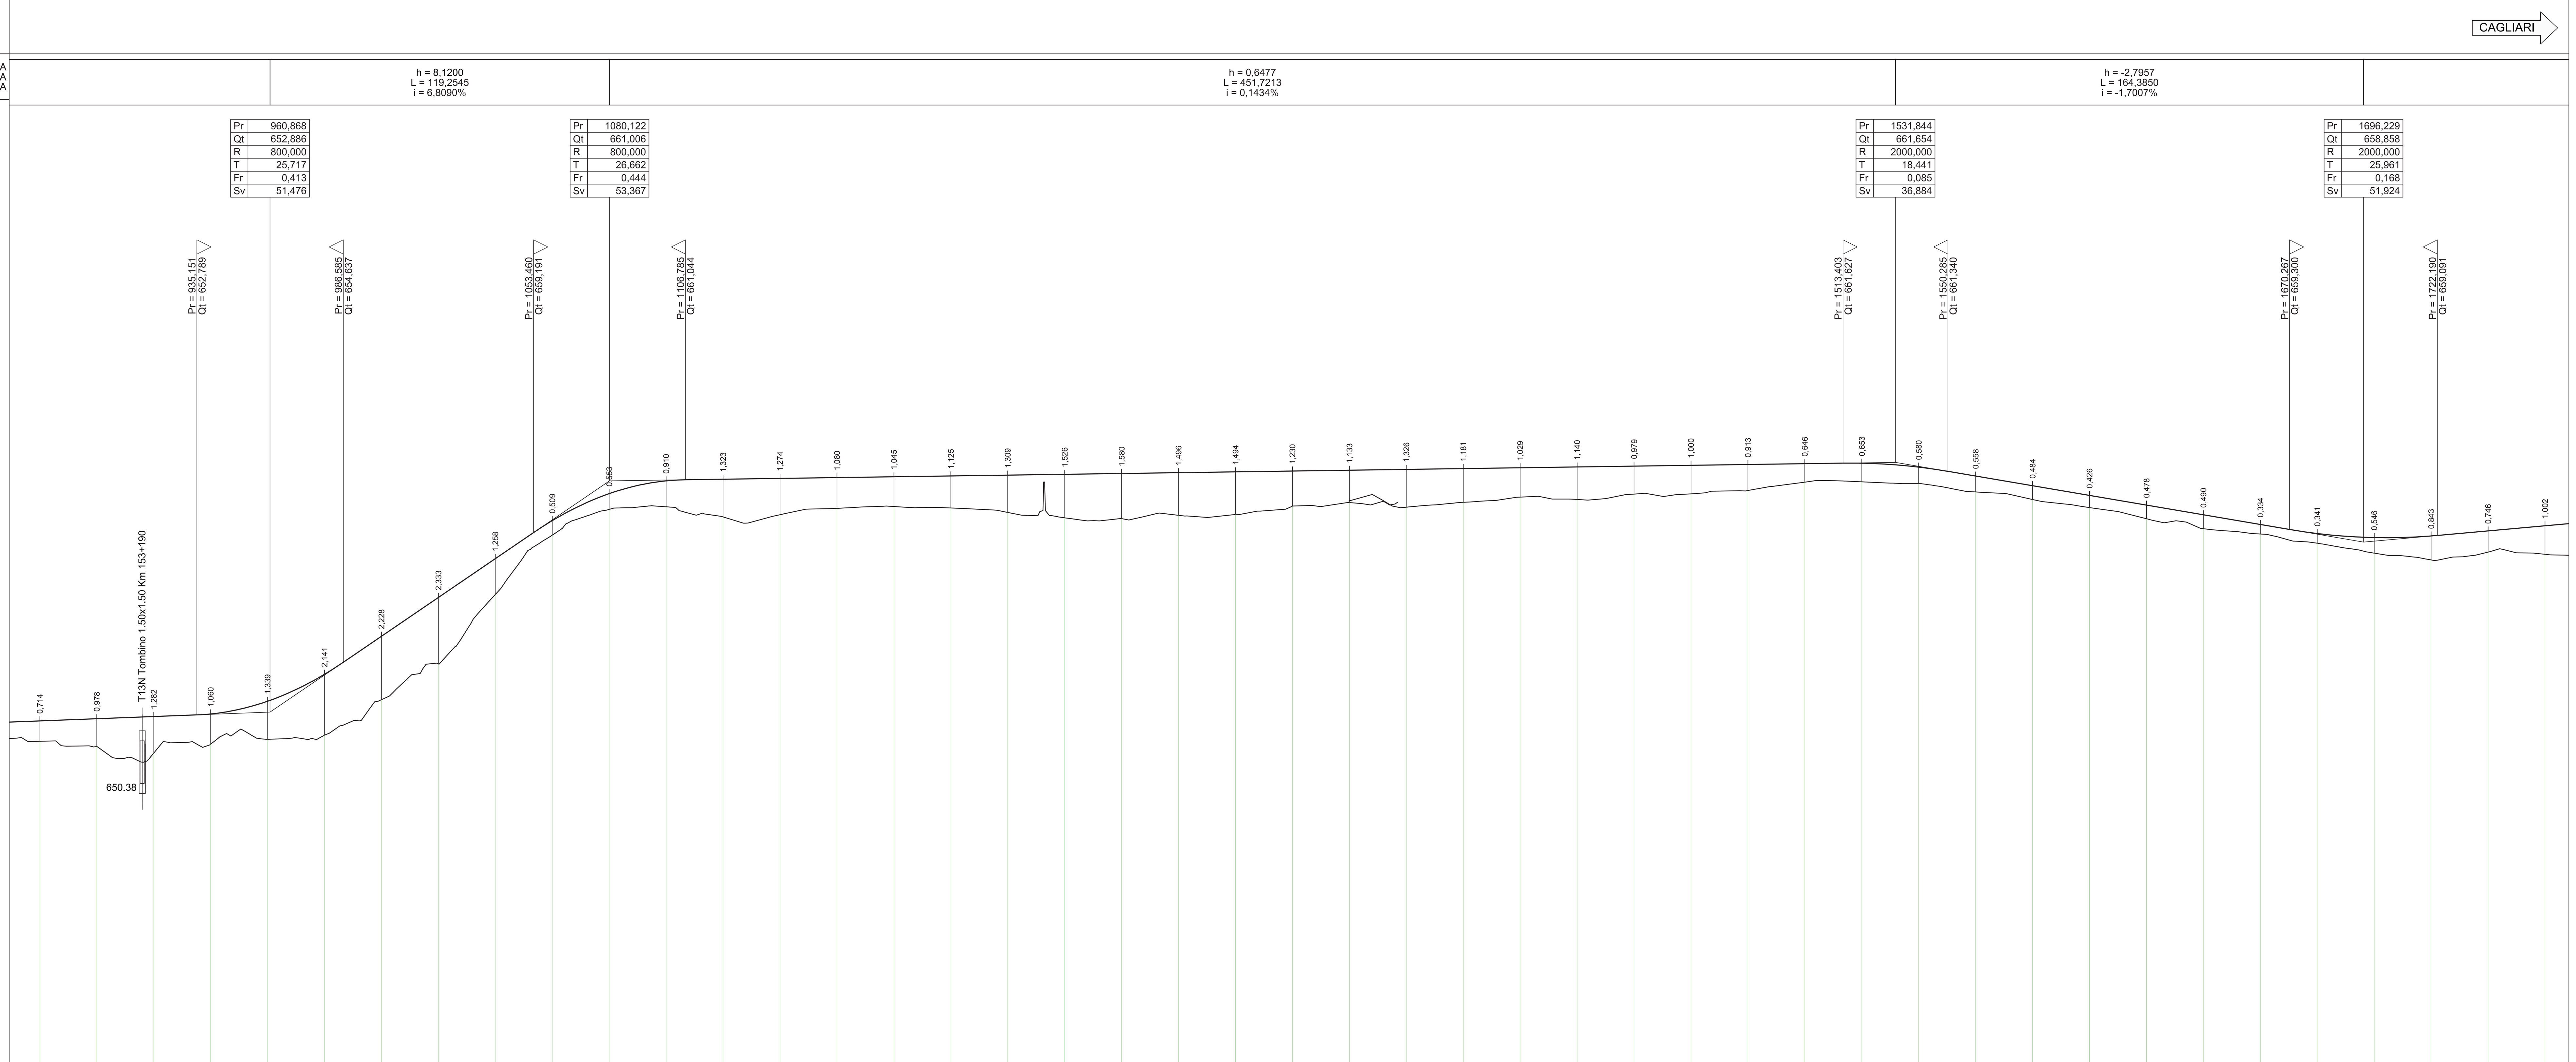

SCALA QUOTE 1:100
SCALA DISTANZE 1:1000

QT.RIF. 646,000

NUMERO SEZIONI	45	46	47	48	49	50	51	52	53	54	55	56	57	58	59	60	61	62	63	64	65	66	67
DISTANZE PARZIALI	20,00	20,00	20,00	20,00	20,00	20,00	20,00	20,00	20,00	20,00	20,00	20,00	20,00	20,00	20,00	20,00	20,00	20,00	20,00	20,00	20,00	20,00	20,00
DISTANZE PROGRESSIVE	880,00	900,00	920,00	940,00	960,00	980,00	1000,00	1020,00	1040,00	1060,00	1080,00	1100,00	1120,00	1140,00	1160,00	1180,00	1200,00	1220,00	1240,00	1260,00	1280,00	1300,00	1320,00
QUOTE TERRENO	651,86	651,68	651,45	651,76	651,93	652,07	653,32	654,58	657,02	659,10	660,00	660,10	659,74	659,82	660,04	660,10	660,05	659,90	659,71	659,68	659,80	659,83	660,12
QUOTE PROGETTO	652,58	652,66	652,73	652,82	653,27	654,22	655,55	656,91	658,27	659,61	660,56	661,01	661,06	661,09	661,12	661,15	661,18	661,21	661,24	661,26	661,29	661,32	661,35
ETTOMETRICHE		9					10					11					12					13	

NUMERO SEZIONI	68	69	70	71	72	73	74	75	76	77	78	79	80	81	82	83	84	85	86	87	88	89
DISTANZE PARZIALI	20,00	20,00	20,00	20,00	20,00	20,00	20,00	20,00	20,00	20,00	20,00	20,00	20,00	20,00	20,00	20,00	20,00	20,00	20,00	20,00	20,00	20,00
DISTANZE PROGRESSIVE	1340,00	1360,00	1380,00	1400,00	1420,00	1440,00	1460,00	1480,00	1500,00	1520,00	1540,00	1560,00	1580,00	1600,00	1620,00	1640,00	1660,00	1680,00	1700,00	1720,00	1740,00	1760,00
QUOTE TERRENO	660,25	660,08	660,26	660,44	660,35	660,54	660,55	660,67	660,96	660,97	660,91	660,62	660,35	660,07	659,68	659,32	659,14	658,82	658,47	658,23	658,50	658,43
QUOTE PROGETTO	661,38	661,41	661,44	661,46	661,49	661,52	661,55	661,58	661,61	661,63	661,49	661,17	660,83	660,49	660,15	659,81	659,47	659,16	659,01	659,07	659,25	659,43
ETTOMETRICHE				14					15					16					17			

ANDAMENTO PLANIMETRICO
R = 1000,000 — 68,854 a = 17,1158 — 5
L = 40,812
R = 60,000 — Sv = 48,411 a = 51,3653 — 6
L = 40,562
7 — Sv = 44,479 a = 47,1940 — R = 60,000
L = 50,761
8 — Sv = 33,980 a = 36,0544 — R = 60,000
L = 87,370
R = 60,000 — Sv = 33,331 a = 35,3653 — 9
L = 121,760
R = 2500,000 — Sv = 42,411 a = 1,0800 — 10
L = 98,552
11 — Sv = 112,947 a = 1,4381 — R = 5000,000

CIGLI
Sx: 3,000% — Di = -0,815% — Di = 0,812% — 3,000% — Di = -0,678% — Di = 0,625% — 3,000% — Di = -0,678% — Di = 0,664% — 3,000% — Di = -0,678% — Di = 0,688% — 3,000% — Di = -0,688% — Di = 0,688% — 3,000%
Dx: -3,000% — Di = 0,074% — Di = -0,074% — -2,500% — -3,000% — Di = 0,062% — Di = -0,057% — -2,500% — -3,000% — Di = 0,062% — Di = -0,060% — -3,000% — Di = 0,062% — Di = -0,062% — -3,000% — Di = 0,062% — Di = -0,062% — -3,000%

anas
GRUPPO FS ITALIANE
Direzione Progettazione e Realizzazione Lavori

S.S.131 DI "CARLO FELICE"
Adeguamento e messa in sicurezza della S.S.131
Risoluzione dei nodi critici 2°stralcio
dal km 108+300 al km 158+000

PROGETTO ESECUTIVO
CA284

R.T.I. di PROGETTAZIONE:
Mandataria: PRO ITER Progetto Infrastrutture Territorio s.r.l. — Via G.B. Sammartini n°5, 20125 – Milano, Tel. 02 6787911, email:mail@proiter.it
Mandante: delta ingegneria — Via Artemide n°3, 92100 Agrigento, Tel. 0922 421007, email: deltaingegneria@pec.it

PROGETTISTI:
Ing. Riccardo Formichi – Pro Iter srl (Integratore prestazioni specialistiche) Ordine Ing. di Milano n. 18045
Ing. Nicola D'Alessandro – Delta Ingegneria srl Ordine Ing. di Agrigento n. A995
IL GEOLOGO
Dott. Geol. Massimo Mezzanzanica – Pro Iter srl Albo Geol. Lombardia n. A762
COORDINATORE PER LA SICUREZZA IN FASE DI PROGETTAZIONE
Ing. Diego Ceccherelli Ordine Ing. di Milano n. 15813
VISTO: IL RESP. DEL PROCEDIMENTO
Dott. Ing. Salvatore Frasca

ORDINE DEGLI INGEGNERI DELLA PROVINCIA DI MILANO — DOTT.ING. FORMICHI RICCARDO — Sez.A Settori: a) civile e ambientale b) industriale c) dell'informazione — n° A 18045

Ordine degli Ingegneri della Provincia di Agrigento — Sez. A N. A 995 — Dott. Ing. Nicola D'Alessandro — settore civile ambientale, industriale, dell'informazione

PROTOCOLLO | DATA

PROGETTO STRADALE
Risoluzione accessi C. S. dal Km 149+413 al Km 151+210
Profilo longitudinale complanare carreggiata Sud – tav. n°2/3

CODICE PROGETTO (PROGETTO / LIV. PROG. / N. PROG.)	NOME FILE / CODICE ELAB.	REVISIONE	SCALA
LOPLSQ E 1901	S17PS00TRAFP07_C / S17PS00TRAFP07	C	varie

REV.	DESCRIZIONE	DATA	REDATTO	VERIFICATO	APPROVATO
D					
C	REVISIONE PER ISTRUTTORIA, VERIFICA E CONTROLLI D.LGS. 35/11	Agosto 2020	Ing.D. D'ALESSANDRO	Ing. M. CARLINO	Ing.N. D'ALESSANDRO
B	Emissione	Marzo 2020	Ing.D. D'ALESSANDRO	Ing. M. CARLINO	Ing.N. D'ALESSANDRO
A	Emissione per controlli D.LGS. 35/2011	Novembre 2019	Ing.D. D'ALESSANDRO	Ing. M. CARLINO	Ing.N. D'ALESSANDRO