

**Rac. 5**

Co E	1481764.958
Co N	4467096.839
Vi E	1481729.375
Vi N	4467064.296
Sv	33.865
Ang	43.042
Tan	0.738
Bs	0.875

**Rac. 7**

Co E	1481979.127
Co N	4468817.413
Vi E	1481988.831
Vi N	446754.773
Sv	250.000
Ang	30.000
Tan	0.577
Bs	0.675

**Rac. 9**

Co E	1482102.516
Co N	4467257.421
Vi E	1482109.009
Vi N	4467165.505
Sv	38.000
Ang	59.079
Tan	0.984
Bs	1.133

**VIABILITA' RISOLUZIONE ACCESSI S17 Nord 2° tratto**



**Rimozione di muretto a secco mt 558 visibile nella tavola S17PS00TRAPP04**

**Muretto a secco da ricostruire mt 505 visibile nella tavola S17PS00TRAPP04**

**VIA LOCALI S17 0.50+1.00+1.50+2.00**

**Rimozione di muretto a secco mt 27 visibile nella tavola S17PS00TRAPP04**

**Ponte L = 27 m**

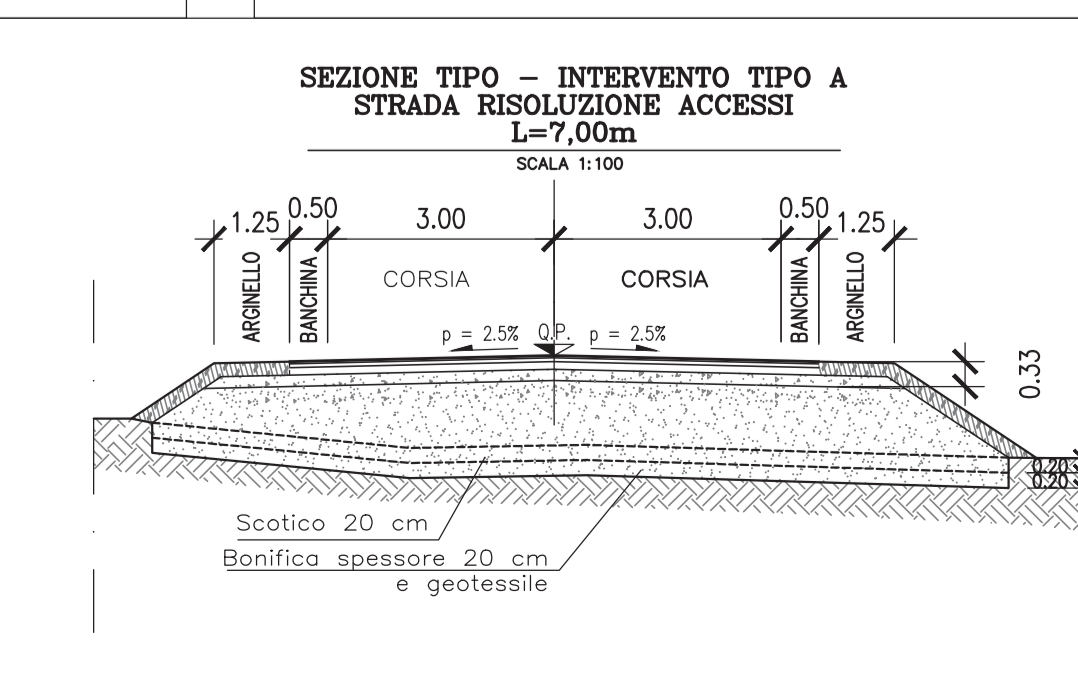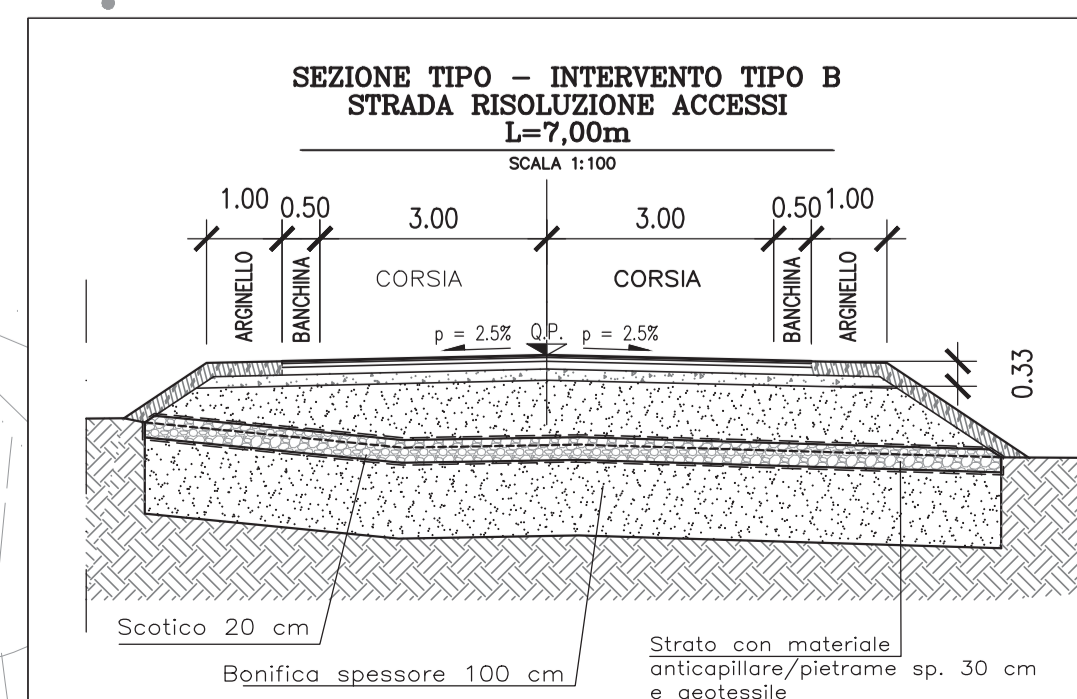

**anas**  
 GRUPPO FS ITALIANE Direzione Progettazione e Realizzazione Lavori

**S.S.131 DI "CARLO FELICE"**  
 Adeguamento e messa in sicurezza della S.S.131  
 Risoluzione dei nodi critici 2°stralcio dal km 108+300 al km 158+000

**PROGETTO ESECUTIVO** CA284

R.T.I. DI PROGETTAZIONE: Mandataria **PRO ITER** Via C.B. Sommarini n°3 20125 - Milano Tel. 02 47397111 email: info@proiter.it Mandante **delis** Via Ardenne n°13 50100 Agrigento Tel. 0322 412007 email: delis@genio@pec.it

PROGETTISTI: Ing. Riccardo Fornaci - Pro Iter srl (Integratore prestazioni specialistiche) Ordine Ing. di Milano n. 18042 Ing. Nicola Di Stasio - Delta Ingegneria srl Ordine Ing. di Agrigento n. 4995

IL GEOLOGO: Dott. Gian Massimo Mazzaronica - Pro Iter srl Abc Geol. Lombardia n. A/62

COORDINATORE PER LA SICUREZZA IN FASE DI PROGETTAZIONE: Ing. Diego Giacomelli Ordine Ing. di Milano n. 15813

VISTO: IL RESP. DEL PROCEDIMENTO Dott. Ing. Salvatore Frasco

**PROGETTO STRADALE**  
 Risoluzione accessi C. N. e C. S. dal Km 151+850 al Km 154+950  
 Planimetria con sezione di intervento 5/5

REVISIONE	SCALA
D	1:1000
C	
B	
A	
REV.	DESCRIZIONE