




PROFILO LONGITUDINALE VIABILITA' LOCALE A - VISTA 1 di 2

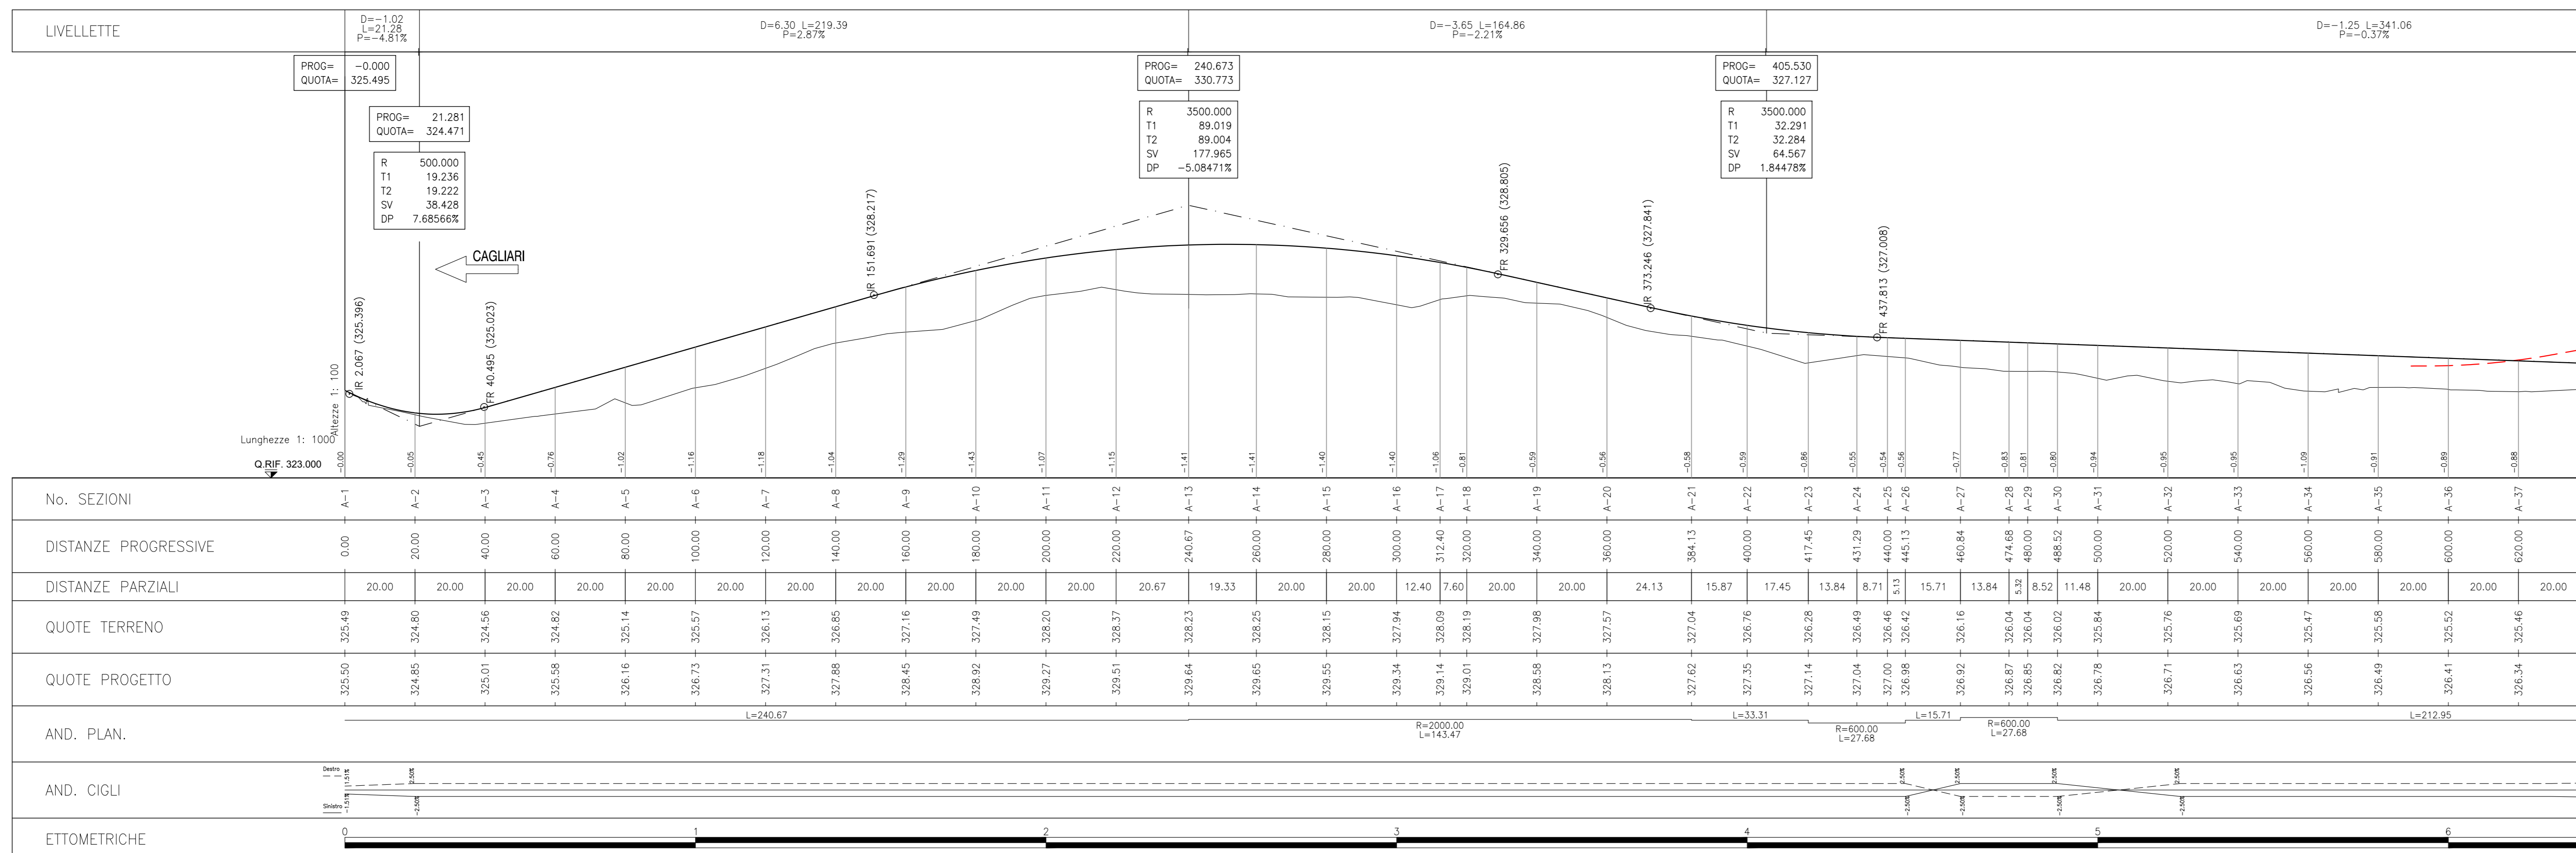

PROFILO LONGITUDINALE VIABILITA' LOCALE A - VISTA 2 di 2

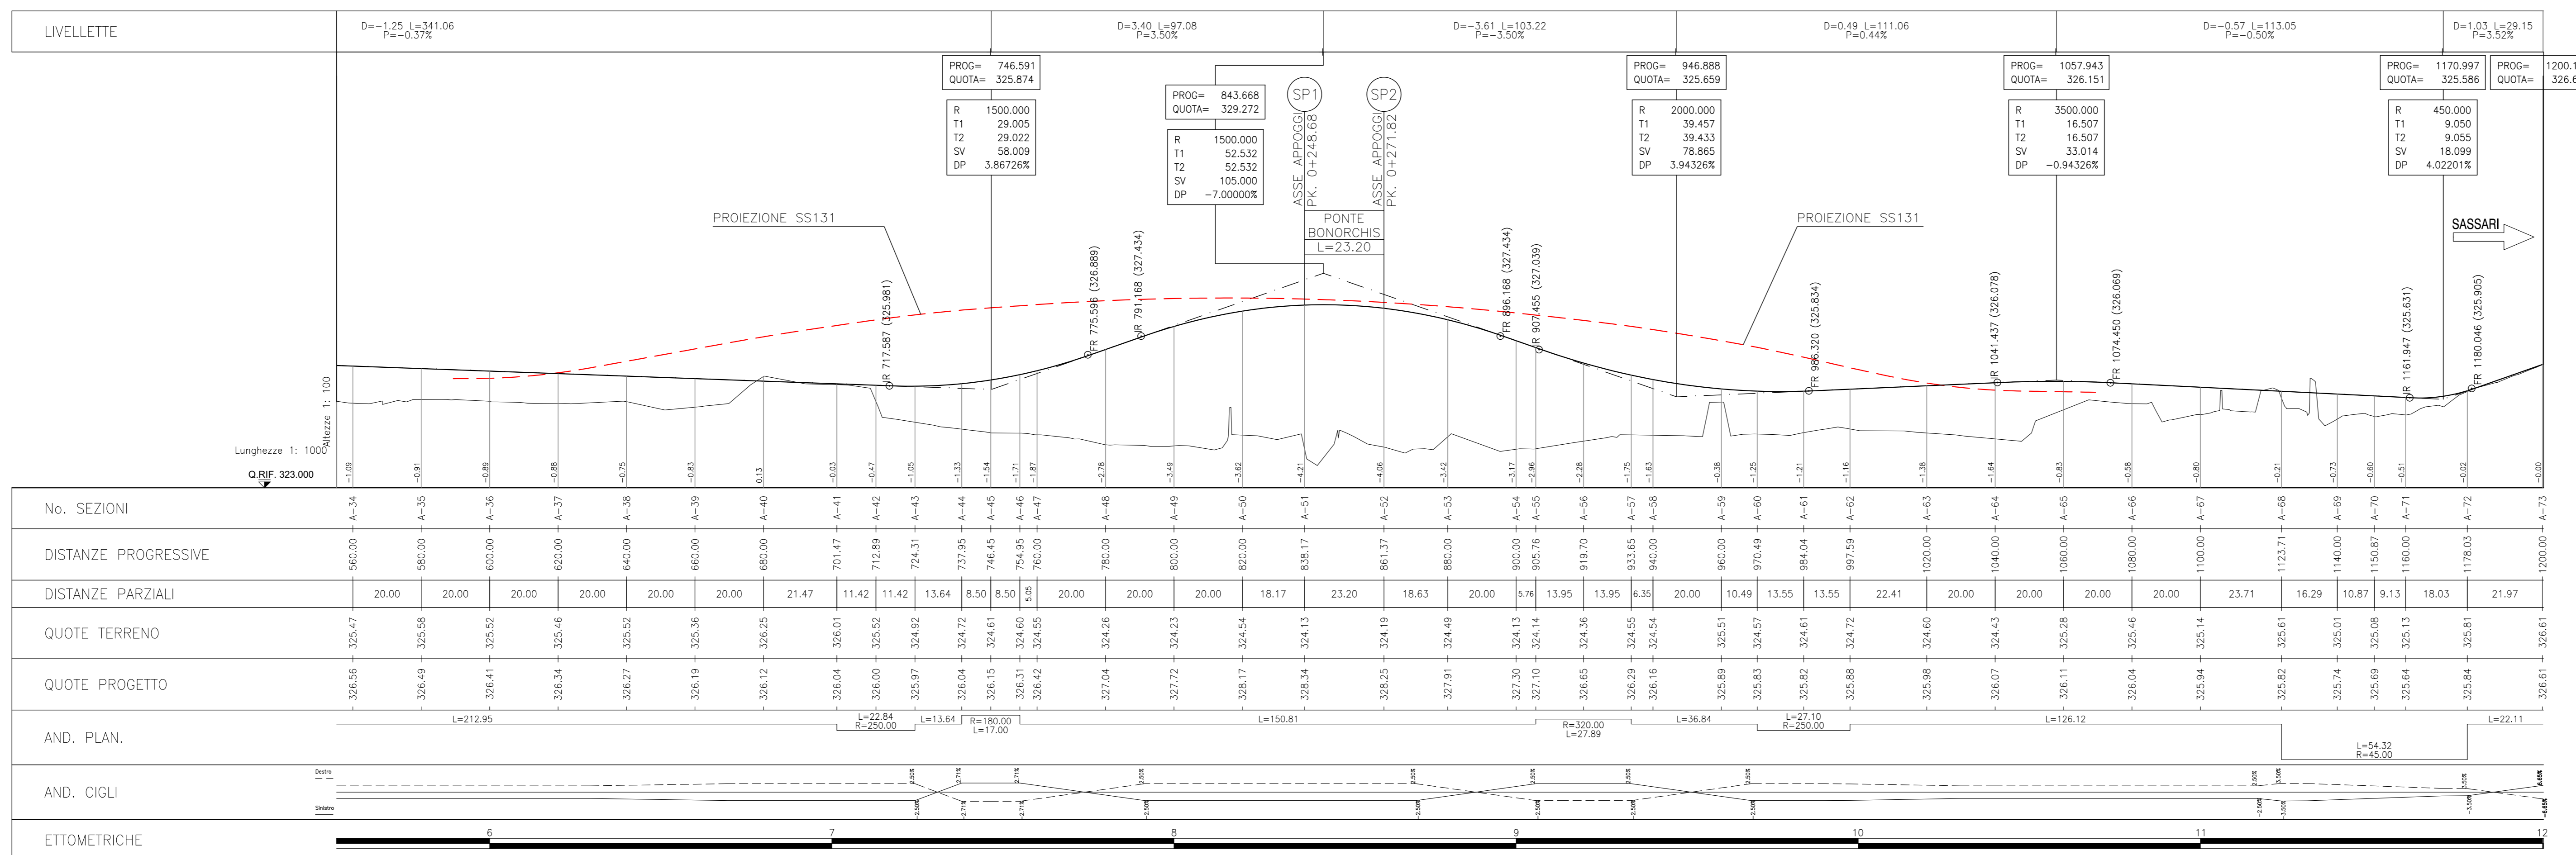

PROFILO LONGITUDINALE VIABILITA' LOCALE B

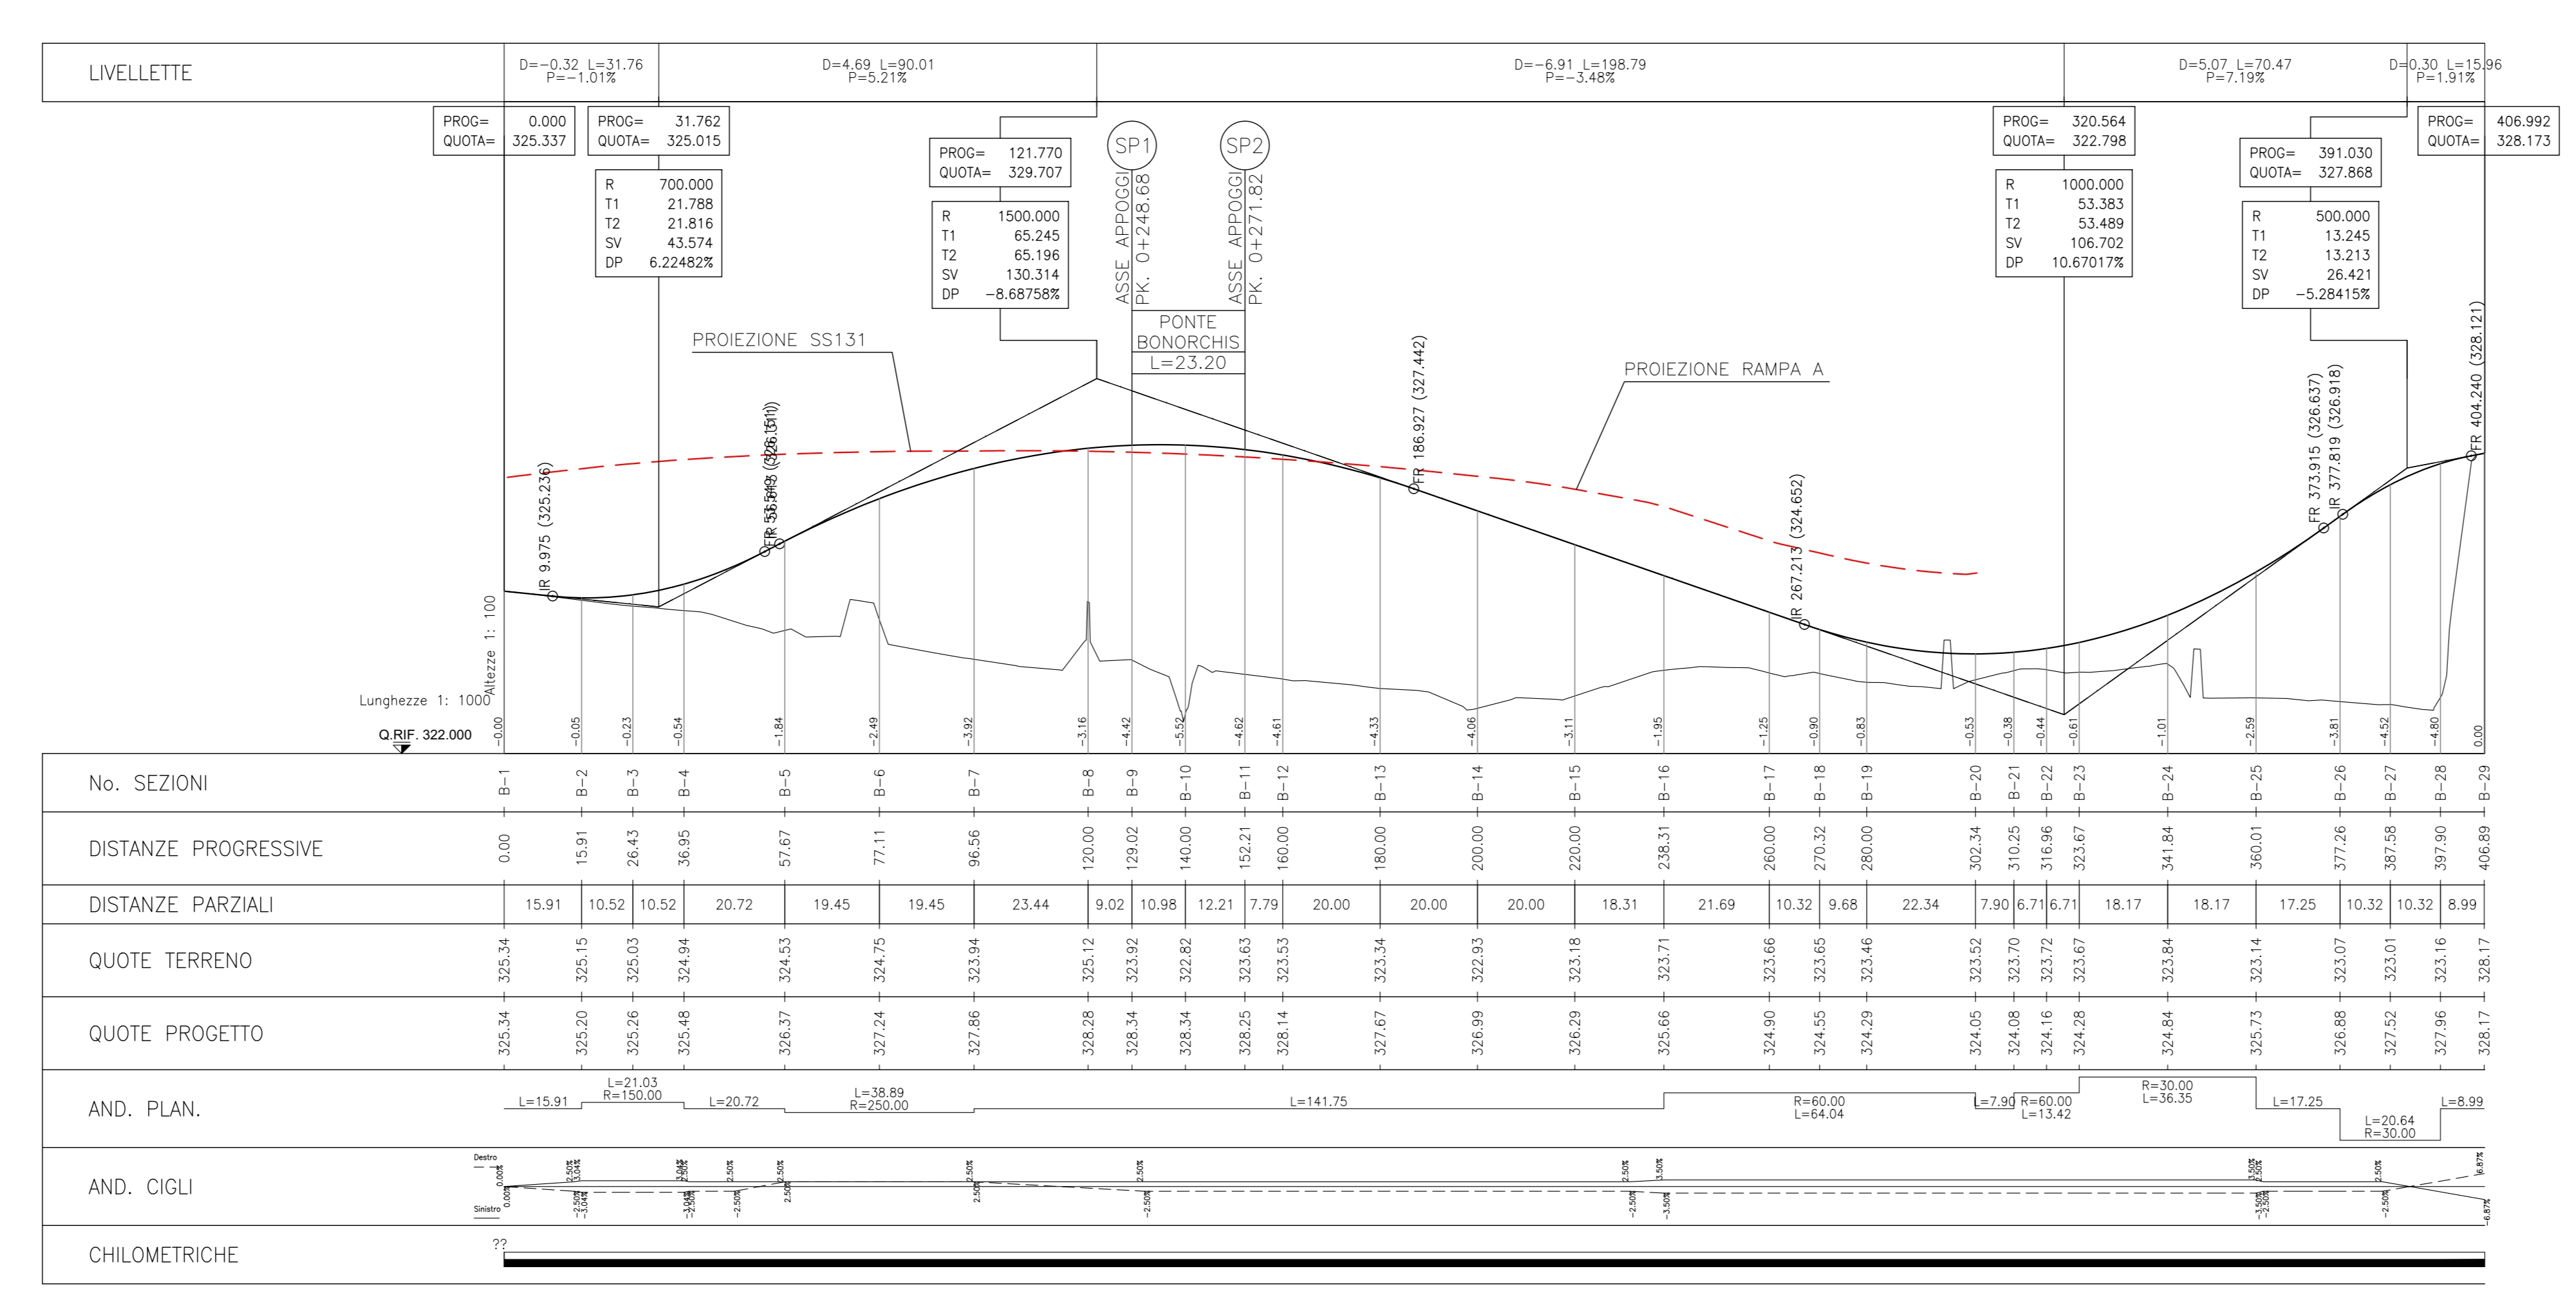

anas GRUPPO FS ITALIANE Direzione Progettazione e Realizzazione Lavori

S.S. 131 di "Carlo Felice"
Adegumento e messa in sicurezza della S.S.131
Risoluzione dei nodi critici - 2° stralcio
dal km 108+300 al km 158+000

PROGETTO ESECUTIVO CA284

R.T.I. di PROGETTAZIONE: Mandataria **PROITER** Via G.B. Sommarini n°3 20123 Milano Tel. 02 6789111 Fax 02 6789112 email: info@proiter.it
Mandante **DELTA** Via Ardenne n°3 20139 Bergamo Tel. 035 221007 email: dellat@proiter.it

PROGETTISTI: Ing. Riccardo Fornari - Pro Ter art (Integratore prestazioni specialistiche) Ordine Ing. di Milano n. 18045
Ing. Riccardo Fornari - Ordine Ing. di Milano n. 18045
Ing. Giancarlo Fornari - Ordine Ing. di Milano n. 18045

IL GEOLOGO: Dott. Gian Massimo Mazzamano - Pro Ter art Albo Geol. Lombardia n. 4762

COORDINATORE PER LA SICUREZZA IN FASE DI PROGETTAZIONE: Ing. Diego Guicciardi - Ordine Ing. di Milano n. 15813

VISTO IL RESP. DEL PROCEDIMENTO: Dott. Ing. Salvatore FRASCH

PROTOCOLLO DATA

PROGETTO STRADALE
RISOLUZIONE DEGLI ACCESSI
Risoluzione accessi al km 127+000 - Profilo longitudinale viabilità locali

CODICE PROGETTO	NOME FILE	REVISIONE	SCALA:
PROGETTO	521P500TRAF03C.pdf		
ELAB.	1901		1:1000/100

REV.	DESCRIZIONE	DATA	REDATTO	VERIFICATO	APPROVATO
D	REVISIONE PER STRUTTORA, VERIFICA E CONTROLLI D.LGS. 35/11	Agosto 2020	Splinteri	Capriati	Fornari
C	EMMISSIONE	Marzo 2020	Splinteri	Capriati	Fornari
A	EMMISSIONE PER CONTROLLI D.LGS. 35/2011	Novembre 2019	Splinteri	Capriati	Fornari