






SEZIONE VERTICALE PALI - MURI ANDATORI 1 E 2  
Carpenteria ed armature  
Scala 1:50

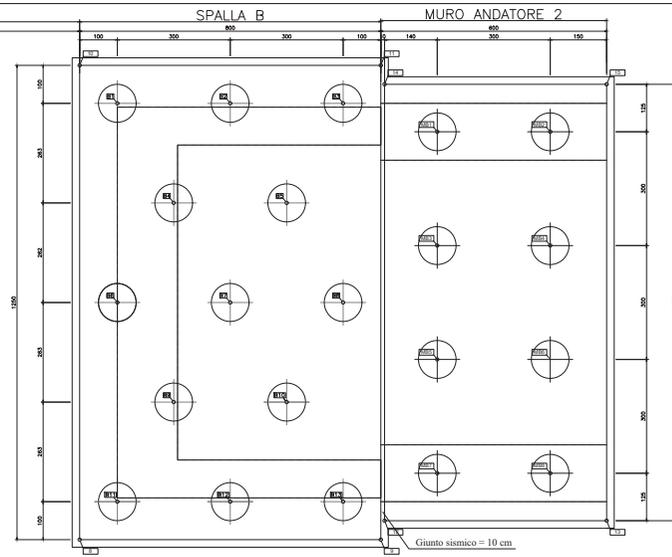

SEZIONE VERTICALE PALI - SPALLA PONTE A e B  
Carpenteria ed armature  
Scala 1:50

TRACCIAMENTO FONDAZIONI E PALI


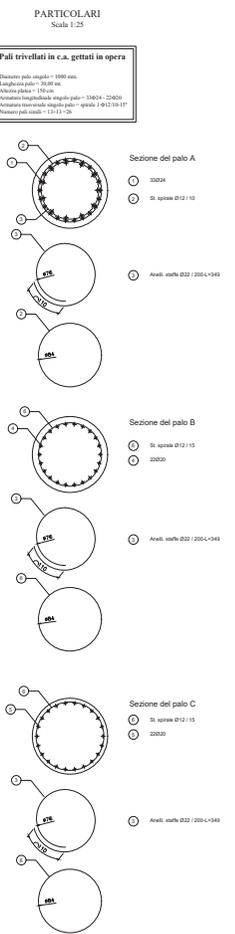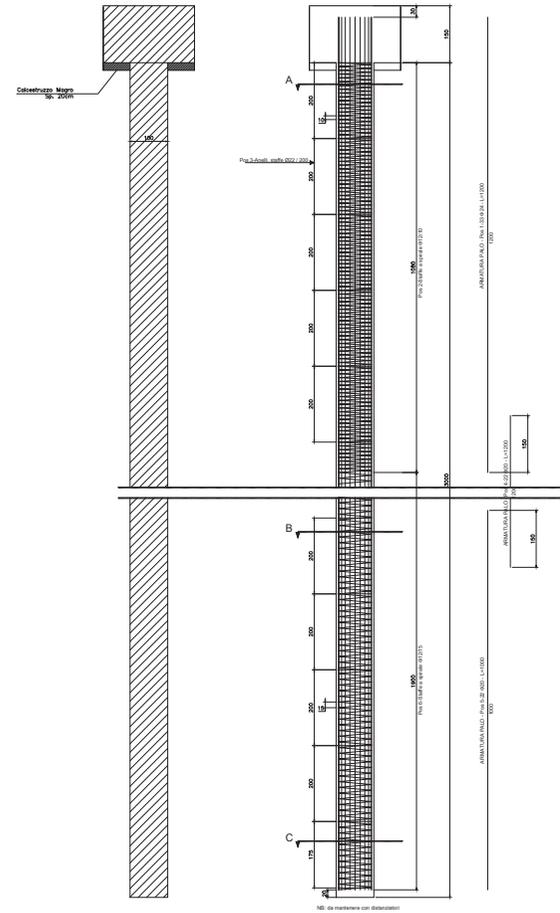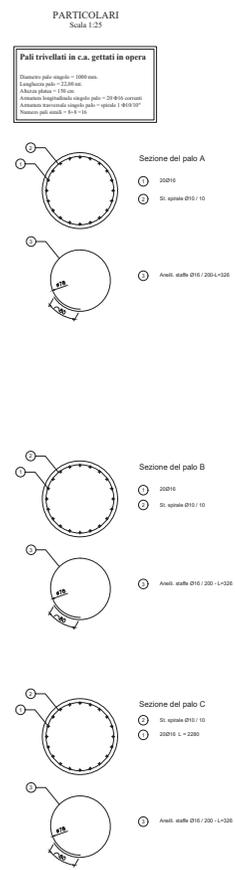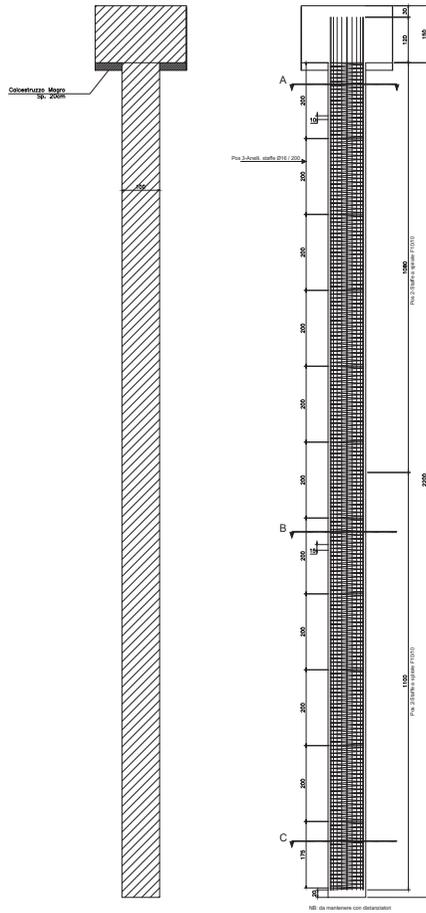

NOTA: PER LE CARATTERISTICHE DEI MATERIALI FARE RIFERIMENTO ALLA TAVOLA T00CV02STRO022A


Direzione Progettazione e Realizzazione Lavori

S.S. 131 di "Carlo Felice"  
Adeguamento e messa in sicurezza della S.S.131  
Risoluzione dei nodi critici - 2° stralcio  
dal km 108+300 al km 158+000

**PROGETTO ESECUTIVO** CA284

R.T.I. di PROGETTAZIONE: Mandataria: **ITER** Mandante: **ASST**






PROTOCOLLO: DATA

**OPERE D'ARTE MAGGIORI**  
Svincolo di Mulargia-Macomer. Cavalcavia al km 148+500 - CV02 SU V02  
Pali di fondazione: Carpenteria e armature

CODICE PROGETTO	NOME FILE	REVISIONE	SCALE
T00CV02STRO022A	T00CV02STRO022A08.pdf	B	1:50


REV.	DESCRIZIONE	DATA	REDATTO	VERIFICATO	APPROVATO
