

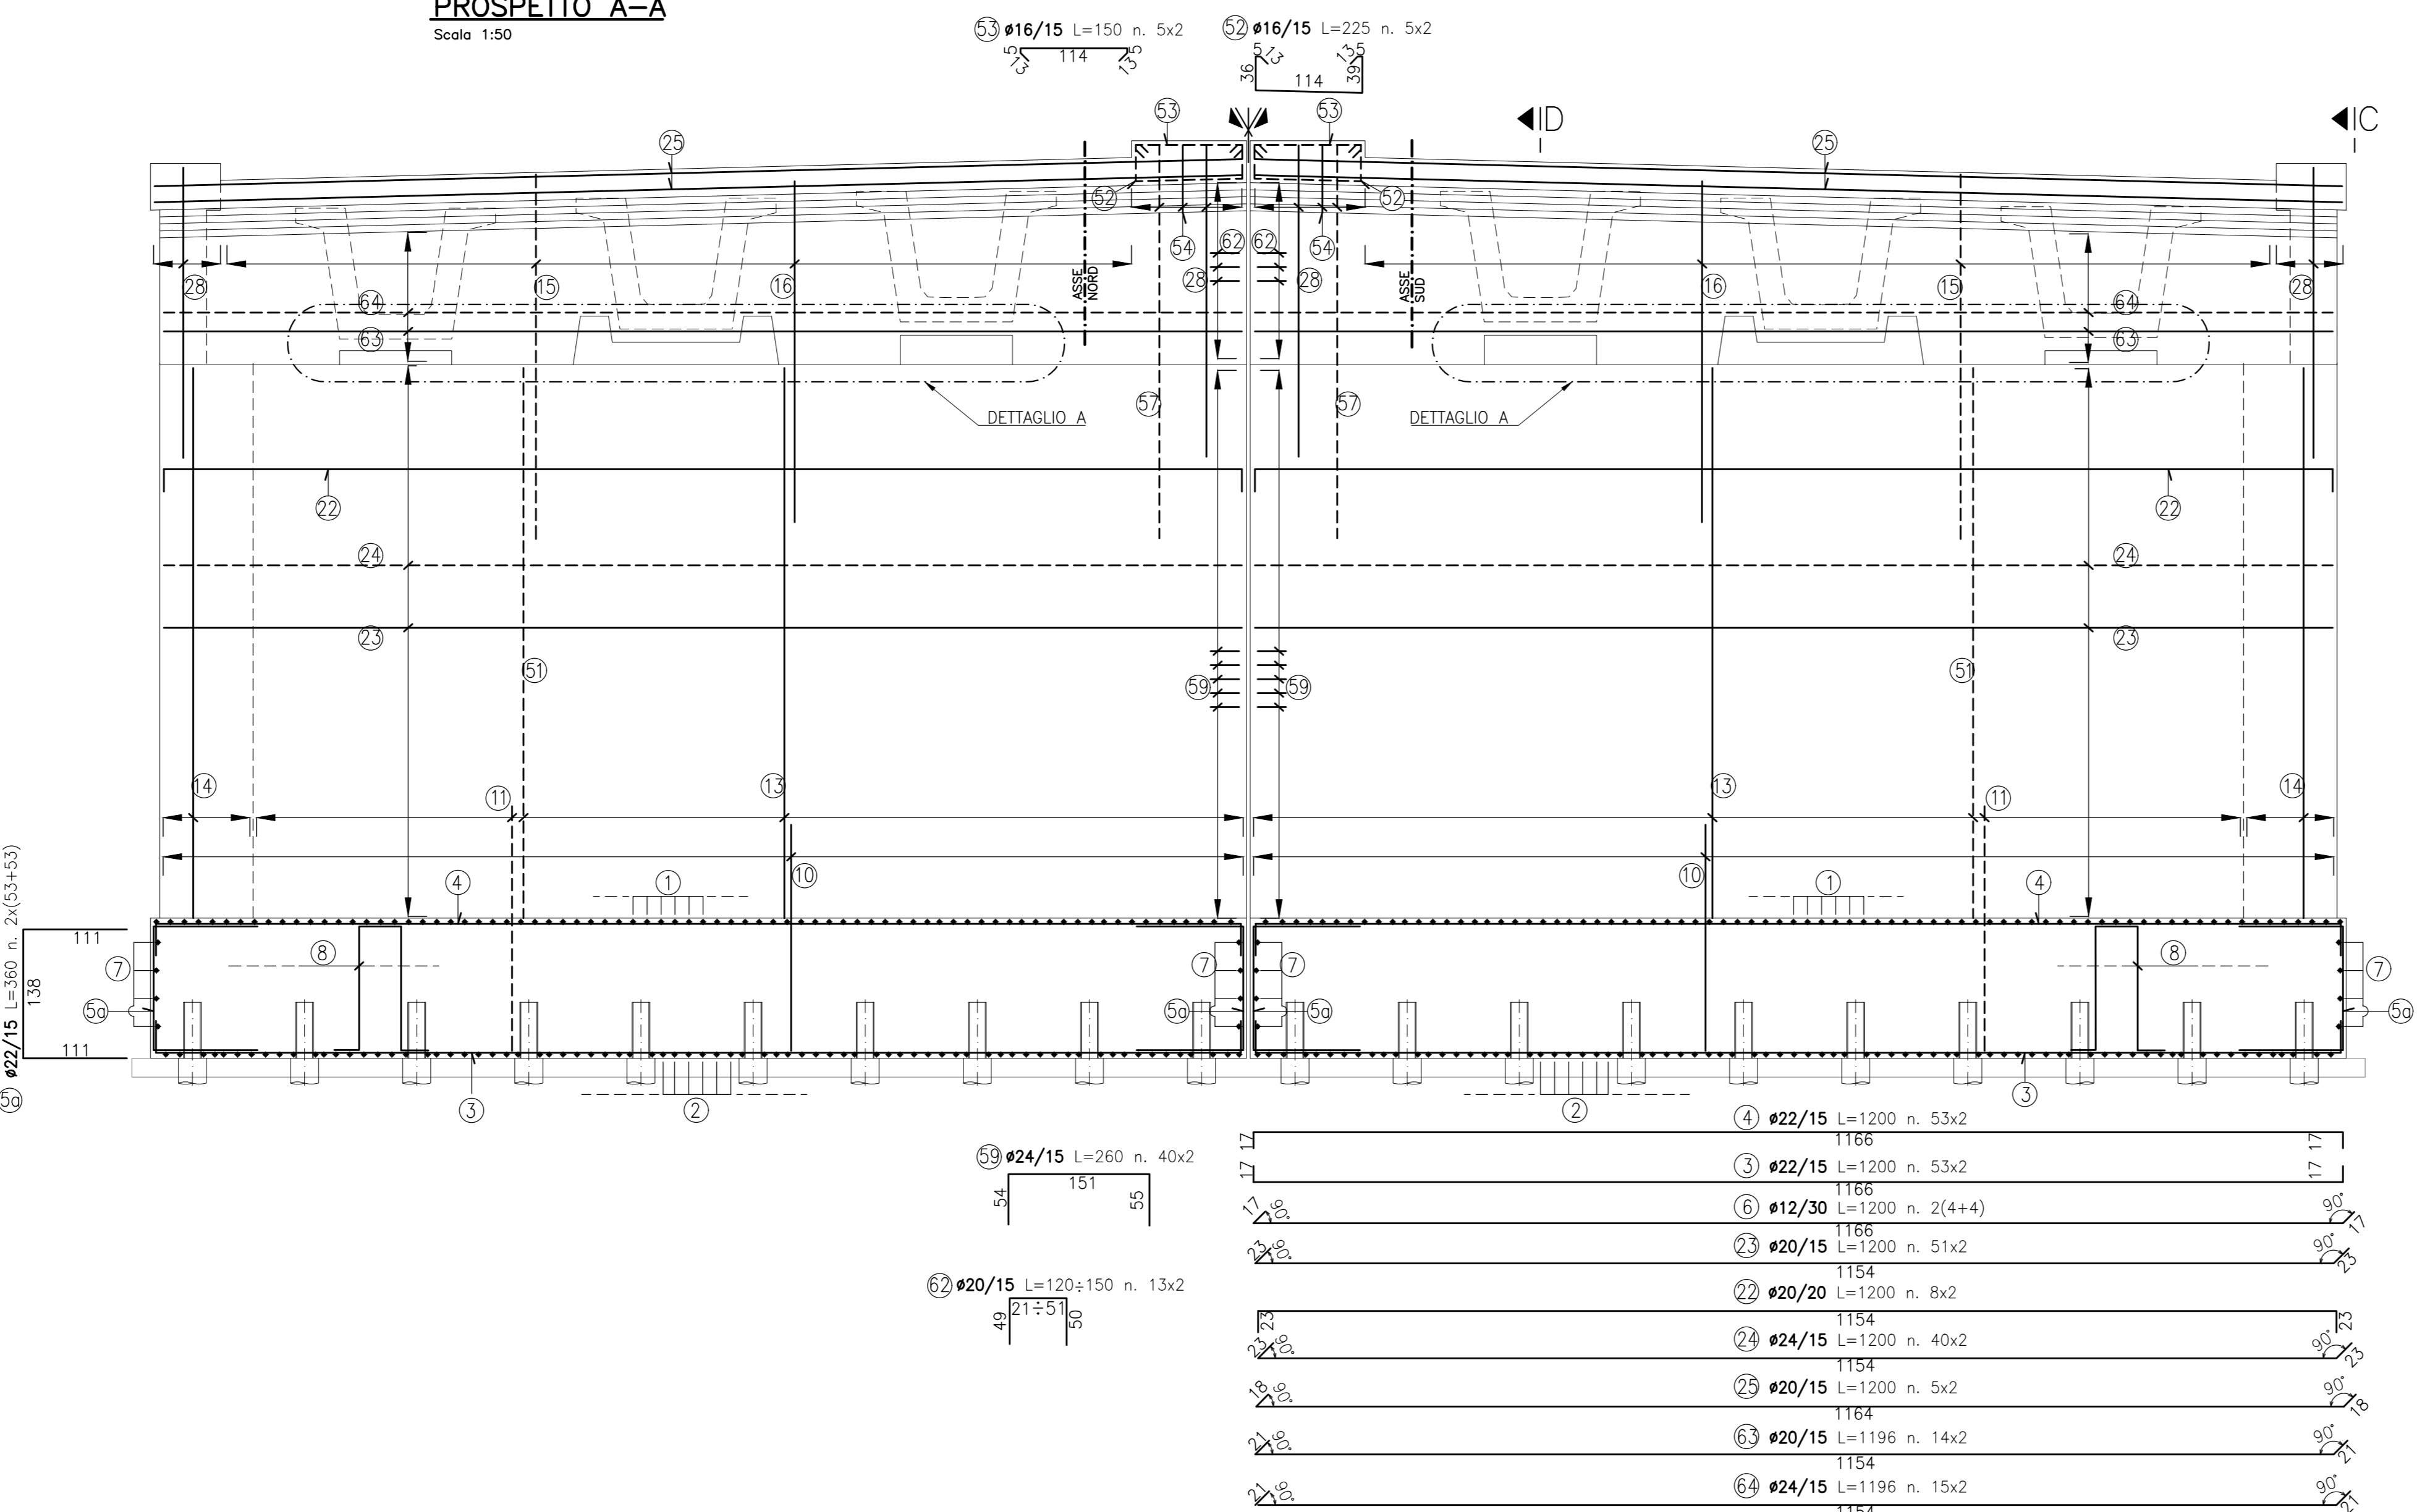


**PROSPETTO A-A**  
Scala 1:50

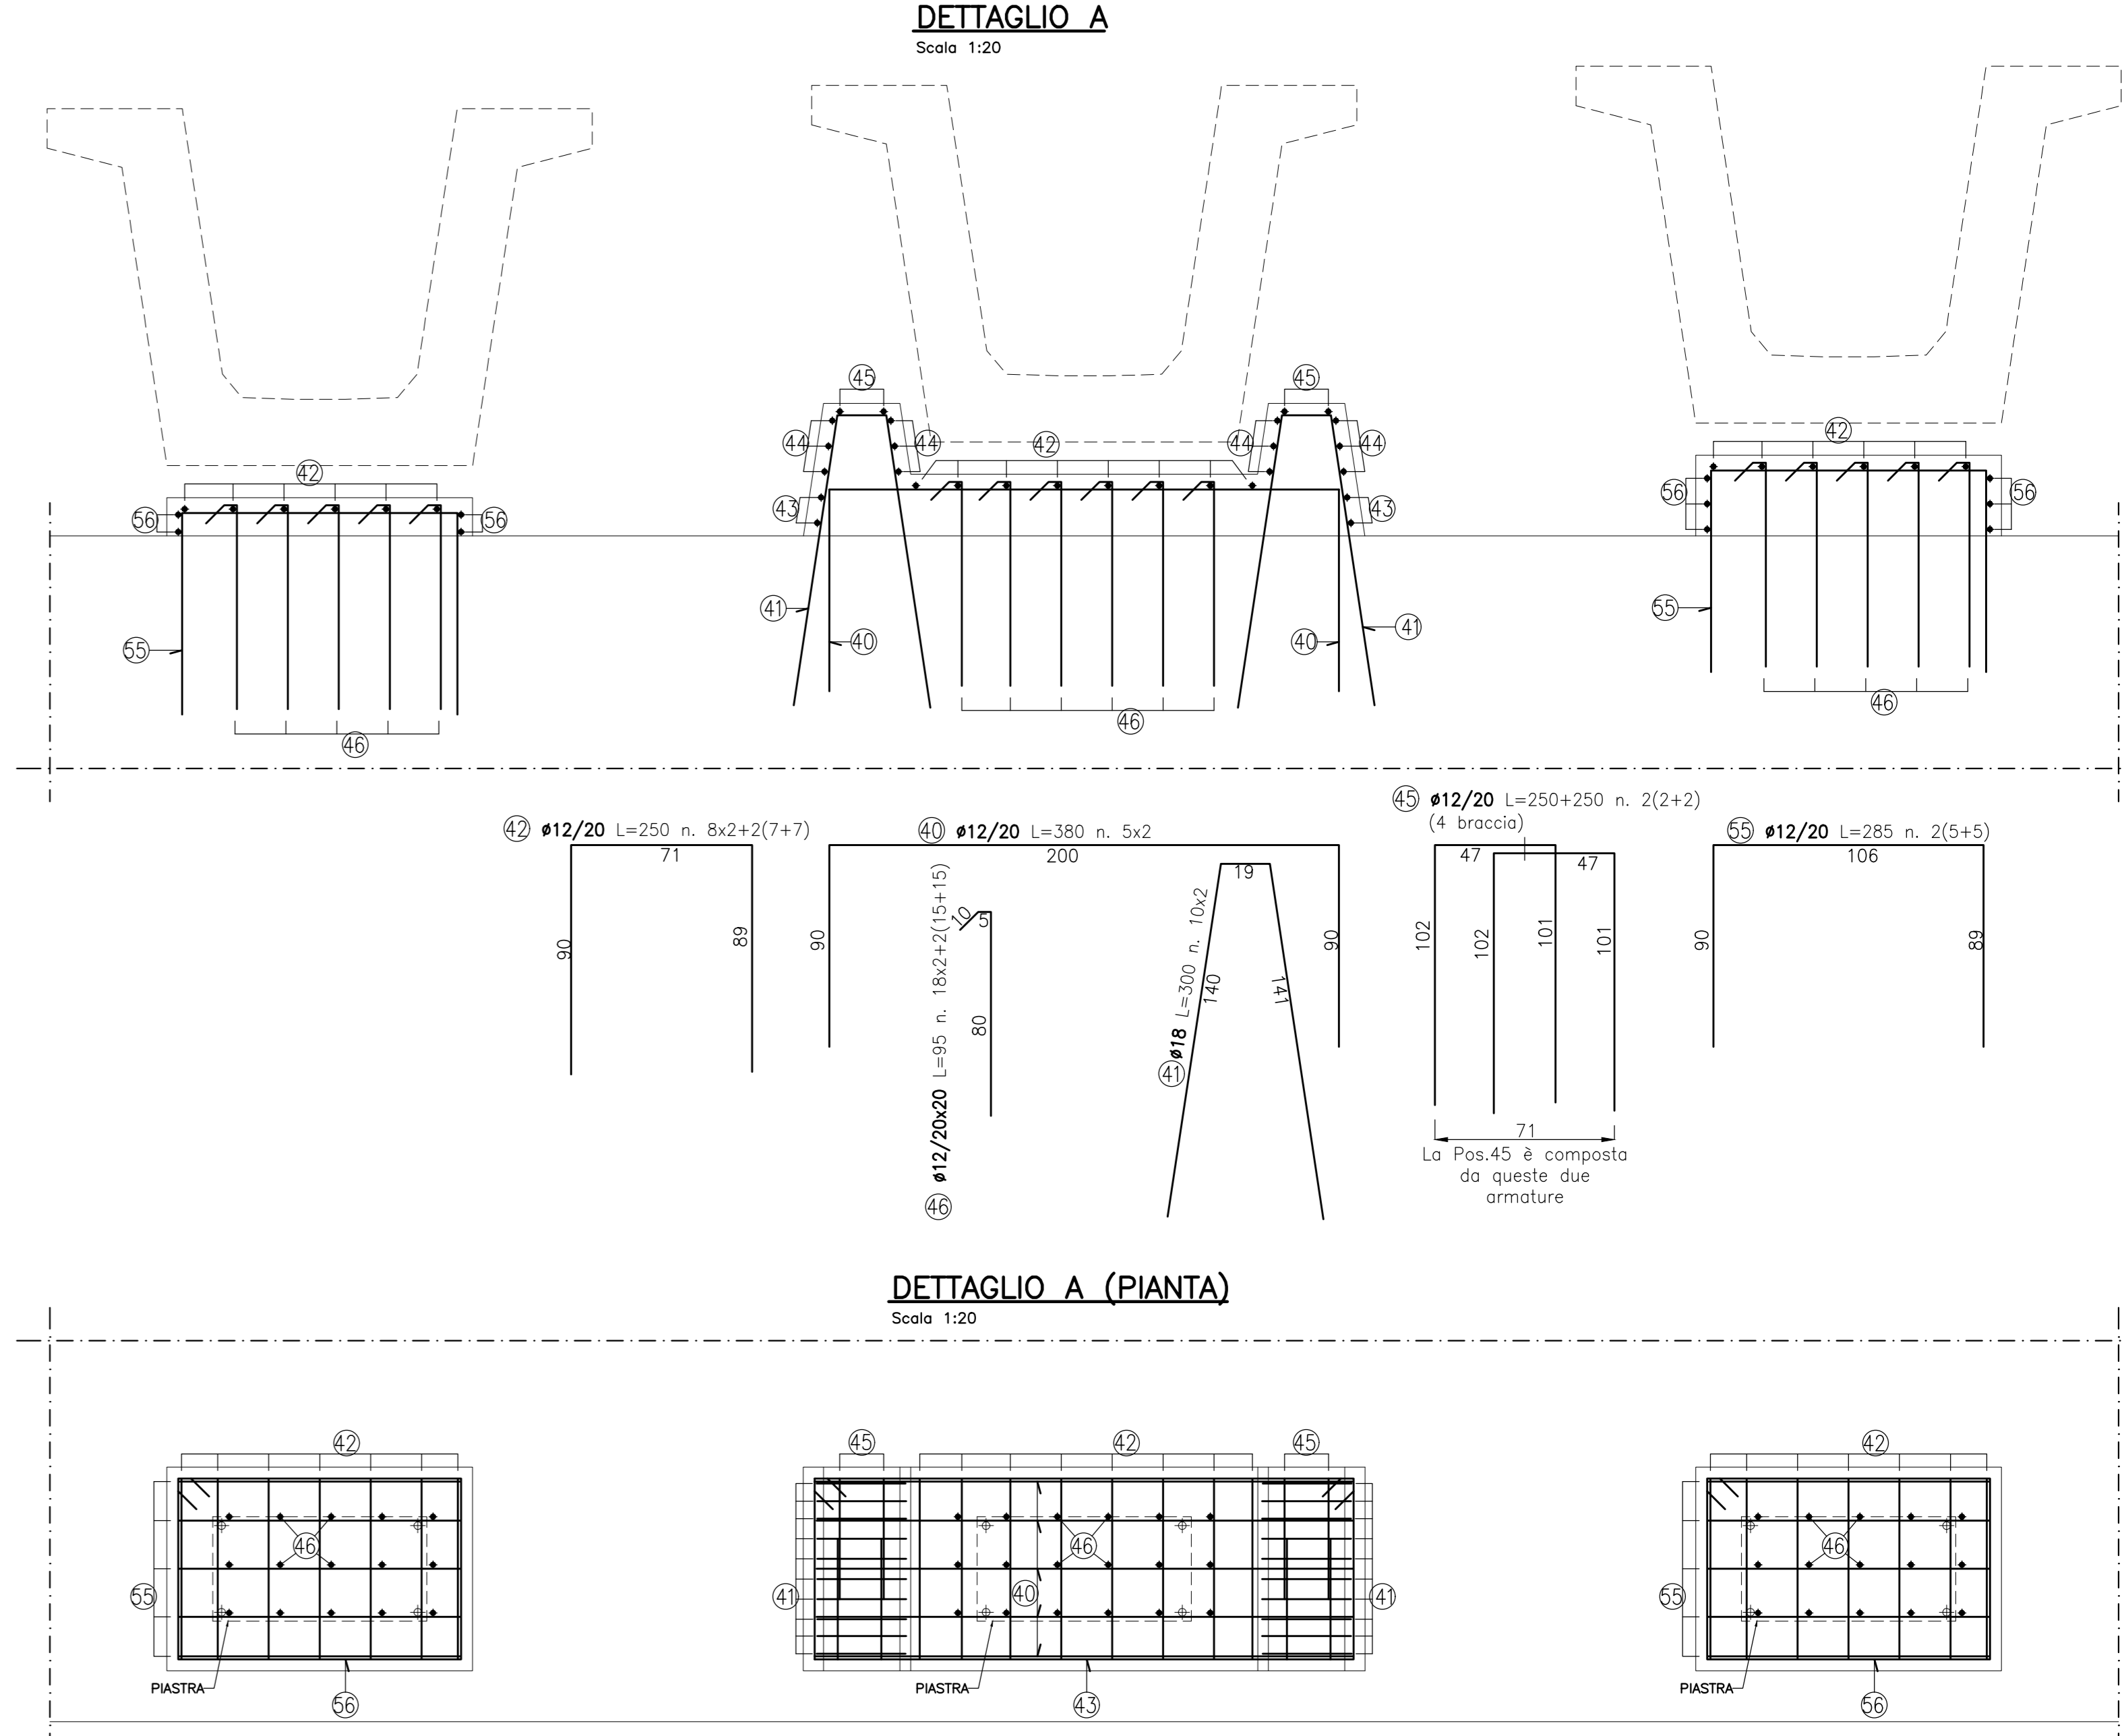

DISTINTA ARM. IN FONDAZIONE				
Pos	Ø mm	Lung. cm	N°	Peso. (kg)
1	22	860	158	4055
2	22	860	158	4055
3	22	1200	106	3796
4	22	1200	106	3796
5	22	365	316	3442
5a	22	360	212	2277
6	12	1200	16	170
7	12	860	16	122
8	16	360	425	2415
9	18	250	94	469
9a	20	260	74	474
10	20	260	156	1000
11	24	300	142	1513
12	12	940	120	1001
<b>PESO TOTALE kg:</b>				<b>28586</b>

DISTINTA ARM. IN ELEVAZIONE				
Pos	Ø mm	Lung. cm	N°	Peso. (kg)
13	20	820	142	2872
14	20	850	14	293
15	24	468	132	2194
16	20	418	132	1361
17	16	200	130	410
18	16	200	150	474
19	18	715	8	114
20	18	600	16	192
21	20	210	142	735
22	20	1200	16	474
23	20	1200	102	3019
24	24	1200	80	3409
25	20	1200	10	296
26	18	825	74	1290
27	18	810	80	1294
28	20	350	24	207
29	20	570	22	309
30	18	320	74	473
31	20	700	74	1277
32	20	670	80	1322
33	18	620	22	272
34	16	180	86	244
35	16	100	86	136
36	14	130	396	622
37	14	80	88	85
38	14	190	780	1791
39	14	50	192	116
40	12	380	10	34
41	18	300	20	120
42	12	250	44	98
43	12	620	4	22
44	12	388	12	41
45	12	500	8	36
46	12	95	66	96
47	16	560	150	1326
48	16	540	150	1278
49	12	1140	104	1053
50	26	50	22	46
51	24	625	142	3152
52	16	225	10	36
53	16	150	10	24
54	16	248	18	70
55	12	285	20	51
56	12	425	10	38
57	24	480	16	273
58	18	570	22	250
59	24	260	80	739
60	18	150	78	234
61	18	110	22	48
62	20	135	26	87
63	20	1196	28	826
64	24	1196	30	1274
65	14	65	640	503
<b>PESO TOTALE kg:</b>				<b>36963</b>

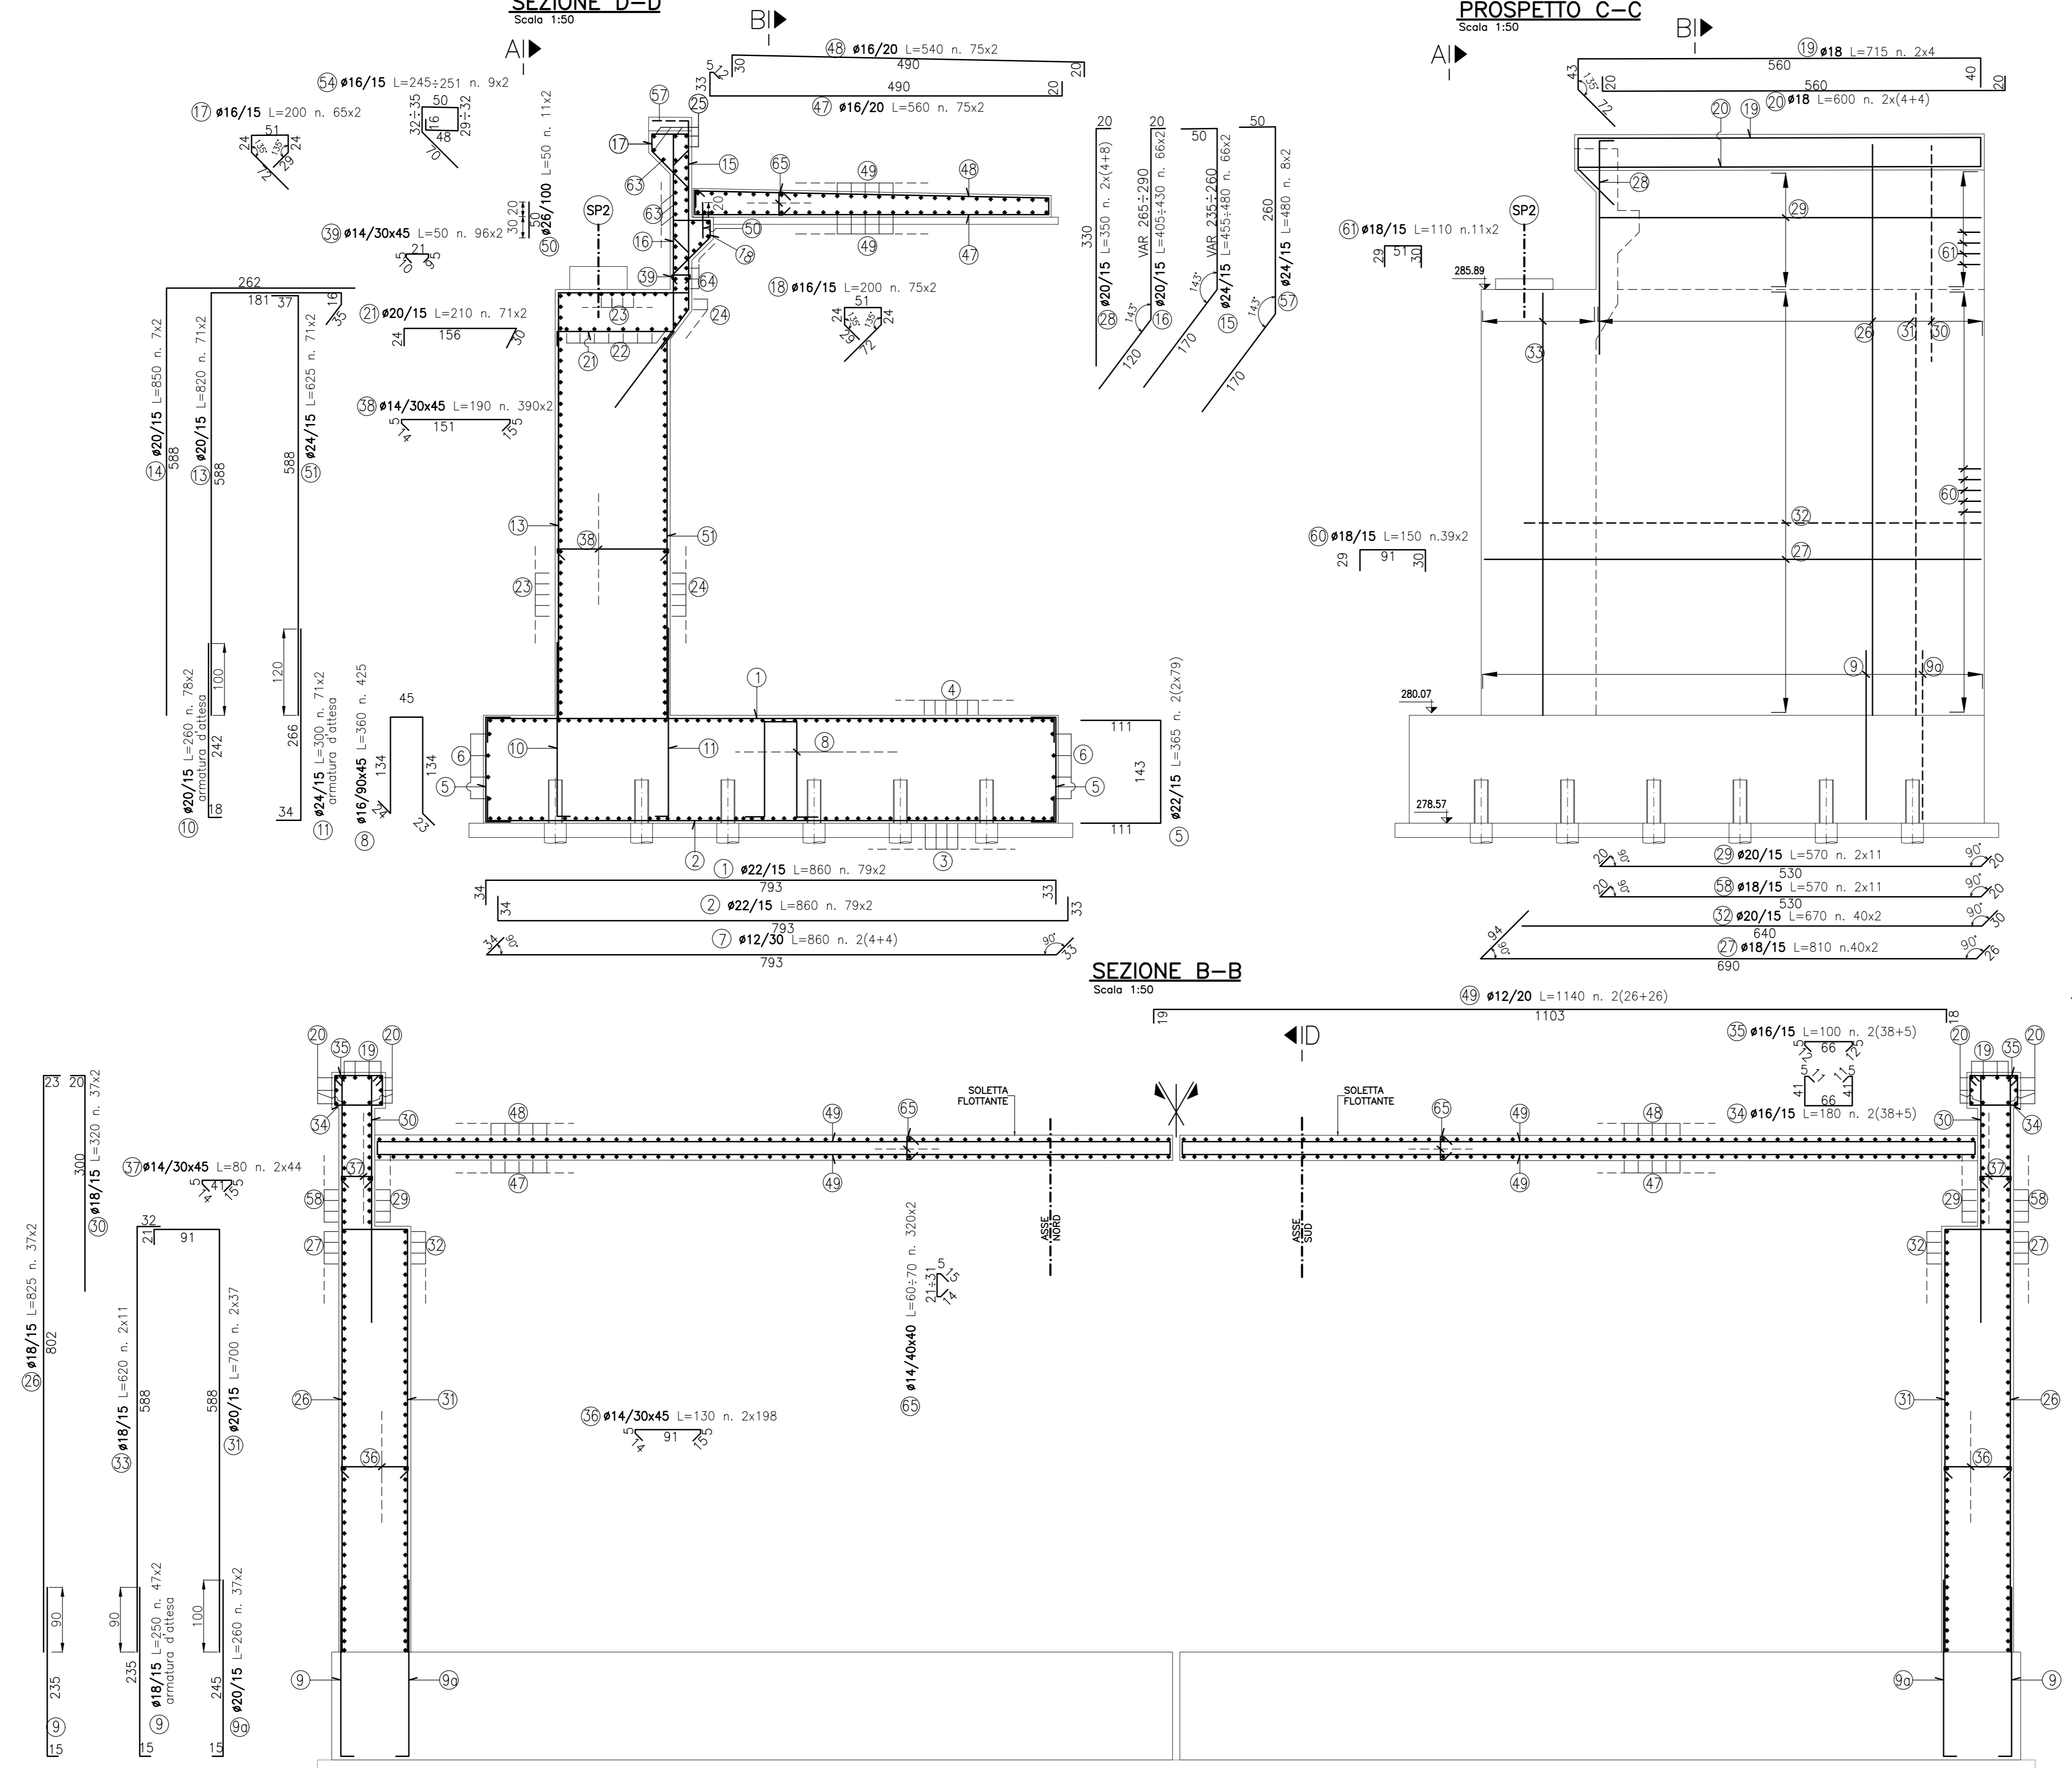

NOTE:  
- PER CARATTERISTICHE DEI MATERIALI VEDI TAV TOOP002STRDC01A  
- PER CARPENTERIA SPALLA 1 VEDI TAV TOOP002STRCP06A

**an**  
GRUPPO FS ITALIANE

Direzione Progettazione e Realizzazione Lavori

**S.S. 131 di "Carlo Felice"**  
Adeguamento e messa in sicurezza della S.S.131  
Risoluzione dei nodi critici - 2° stralcio  
dal km 108+300 al km 158+000

<b>PROGETTO ESECUTIVO</b>		CA284
R.T.I. di PROGETTAZIONE:	Mandataria	Mandante
<p><small>PROGETTISTI: Ing. Riccardo Formichi - Pro Iter srl (integratore prestazioni specializzate) Ordine Ing. di Milano n. 18045 Ing. Riccardo Formichi Ordine Ing. di Milano n. 18045</small></p> <p><small>IL GEOLOGO Dott. Gian Massimo Mazzacosta - Pro Iter srl Albo Geol. Lombardia n. A762</small></p> <p><small>COORDINATORE PER LA SICUREZZA IN FASE DI PROGETTAZIONE Ing. Grego Cicchicchi Ordine Ing. di Milano n. 15813</small></p> <p><small>VISTO: IL RESP. DEL PROCEDIMENTO Dott. Ing. Salvatore FRESCHI</small></p>		
PROTOCOLLO	DATA	
<b>OPERE D'ARTE MINORI</b>		
Ponticelli idraulici L=23.20 m su Rio Mannu Km 122+339.50 - PO02 su S20 Carreggiate SS131: Armatura Spalla SP2		
CODICE PROGETTO	NOME FILE	REVISIONE
PROGETTO	TOOP002STRAR08B.pdf	SCALA:
ELAB.	TOOP002STRAR08	VAR
D		
C	REVISIONE PER ISTRUTTORIA, VERIFICA E CONTROLLI D.LGS.3511	Aprile 2021
B	Emissione	Marzo 2020
A	DESCRIZIONE	
REV.	DESCRIZIONE	DATA
		REDATTO
		VERIFICATO
		APPROVATO