


PIANTA  
Scala 1:100

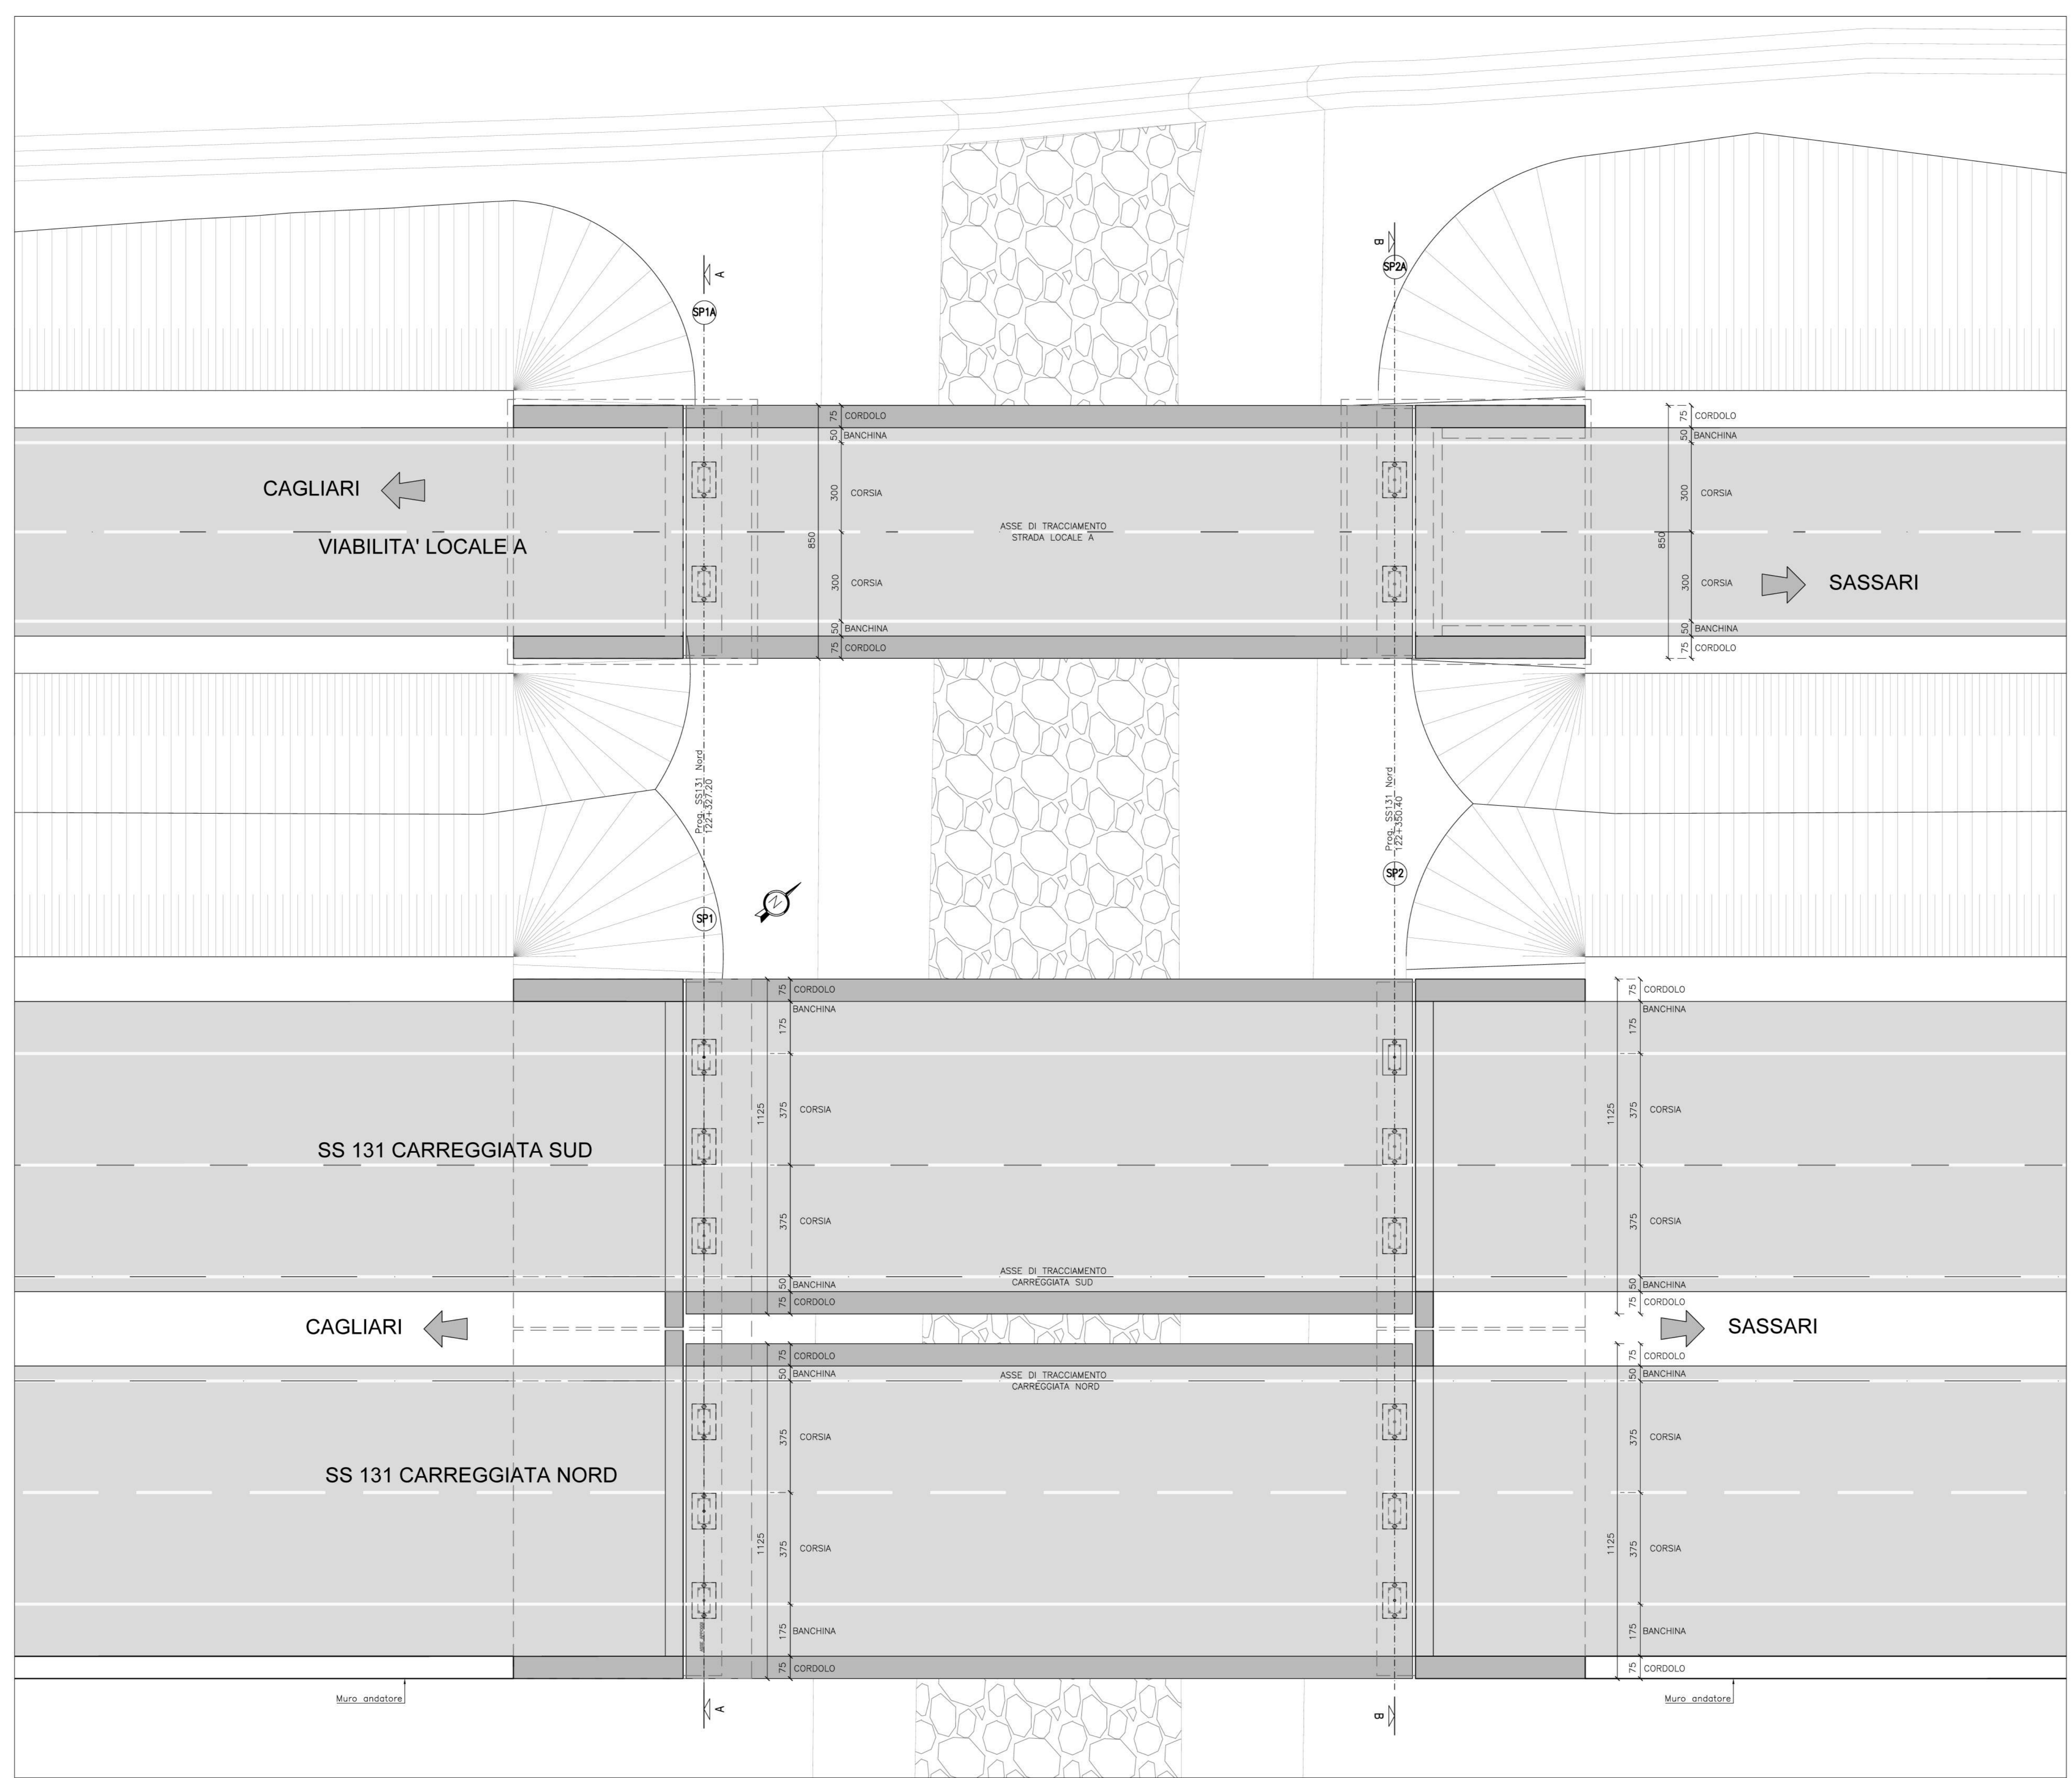

**anas**  
GRUPPO FS ITALIANE Direzione Progettazione e Realizzazione Lavori

S.S. 131 di "Carlo Felice"  
Adeguamento e messa in sicurezza della S.S.131  
Risoluzione dei nodi critici - 2° stralcio  
dal km 108+300 al km 158+000

PROGETTO ESECUTIVO CA284

R.T.I. di PROGETTAZIONE: Mandataria **PRO ITER** Via G.E. Sommarini n°3 20125 - Milano Tel. 02 6979111 email: mail@proiter.it Mandante **FORNICE RICCARDO** Via Ardenne n°3 20100 - Agrate Tel. 0322 412007 email: delib@proiter.it

PROGETTISTI:  
Ing. Riccardo Fornice - Pro Iter srl (Integratore prestazioni specialistiche)  
Ordine Ing. di Milano n. 18045  
Ing. Riccardo Fornice  
Ordine Ing. di Milano n. 18045  
IL GEOLOGO:  
Dott. Gian Massimo Mazzanarico - Pro Iter srl  
Albo Geol. Lombardia n. 4782  
COORDINATORE PER LA SICUREZZA IN FASE DI PROGETTAZIONE:  
Ing. Sergio Cacciari  
Ordine Ing. di Milano n. 15813  
VISTO IL RESP. DEL PROCEDIMENTO:  
Dott. Ing. Salvatore FRASCA

PROTOCOLLO DATA

OPERE D'ARTE MINORI  
Ponticelli idraulici L=23.20 m su Rio Mannu Km 122+339.50 - PO02 su S20  
Pianta e prospetti longitudinali

CODICE PROGETTO	LM	PROG.	N. PROG.	NOME FILE	REVISIONE	SCALA:
L0PLSQE1901				TO0P02STR0101A.pdf	A	1:100
D						
C						
B						
A	EMISSIONE	Marzo 2020	Fusi	Donelli	Fornice	
REV.	DESCRIZIONE	DATA	REDATTO	VERIFICATO	APPROVATO	