




FASE 1

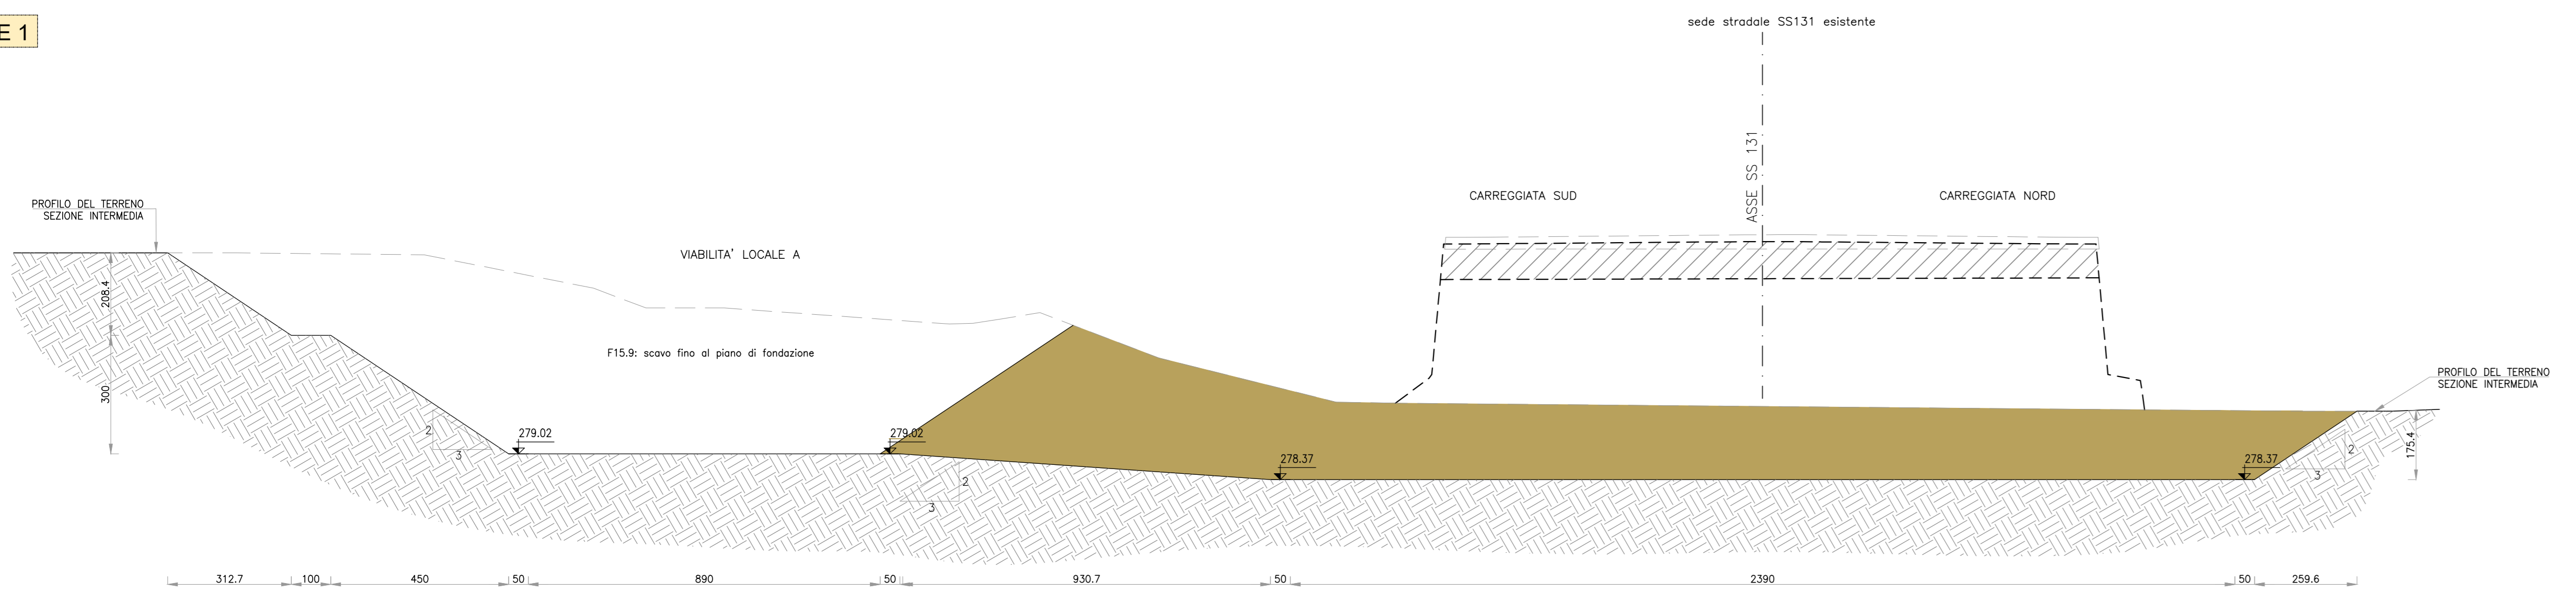


FASE 6

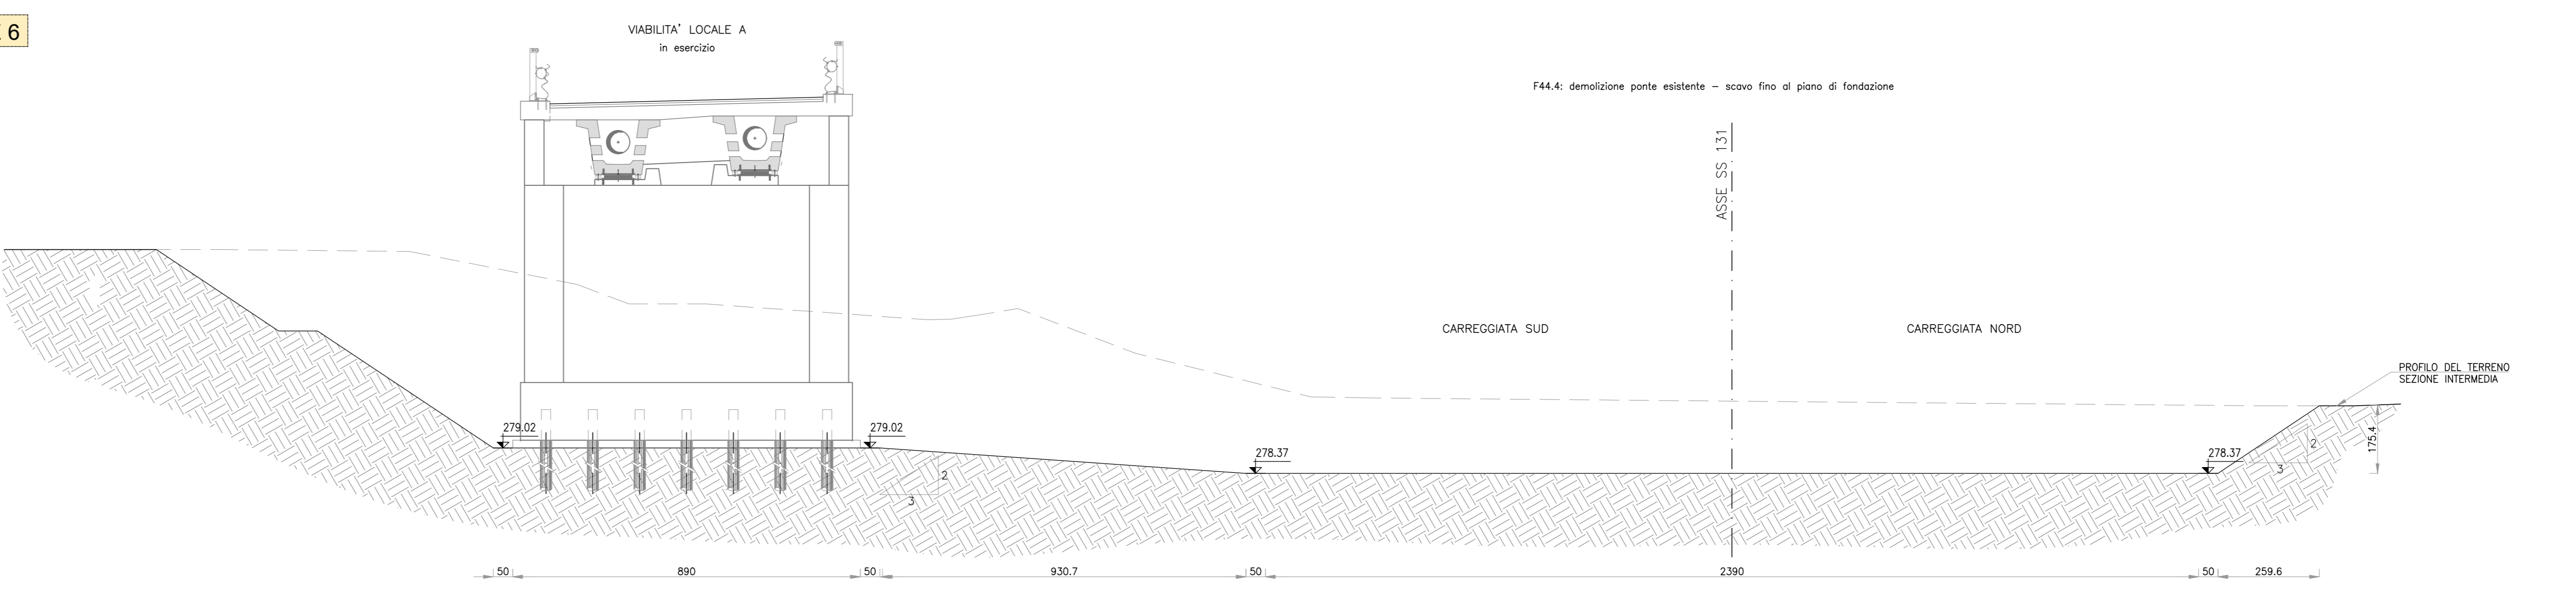


FASE 2

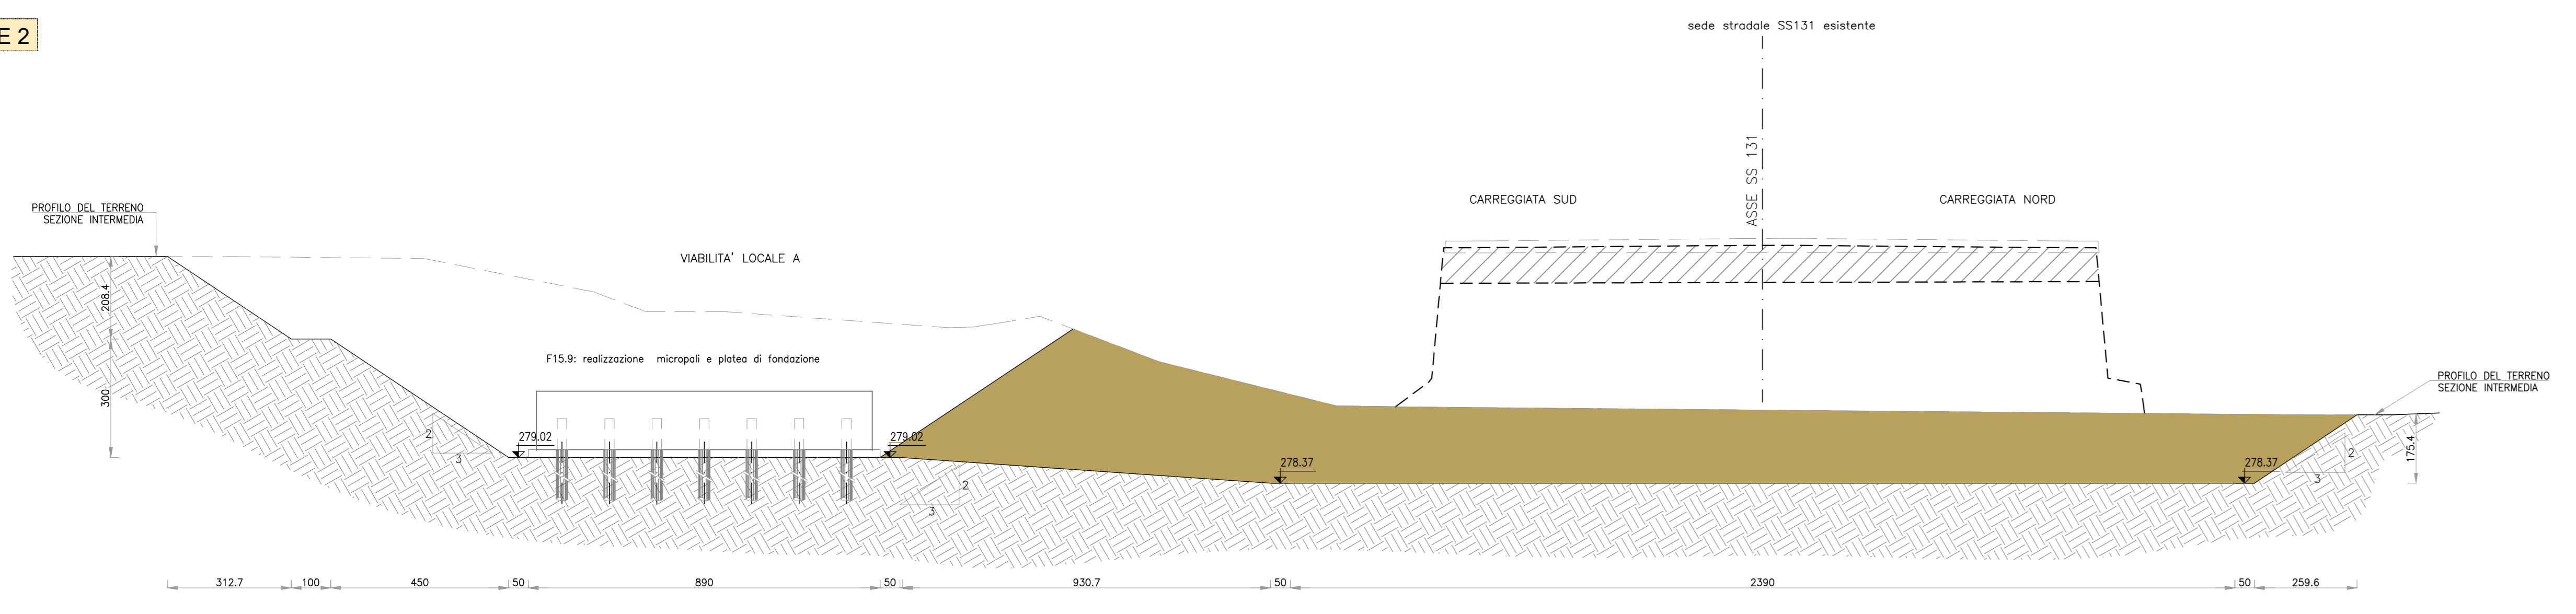


FASE 7

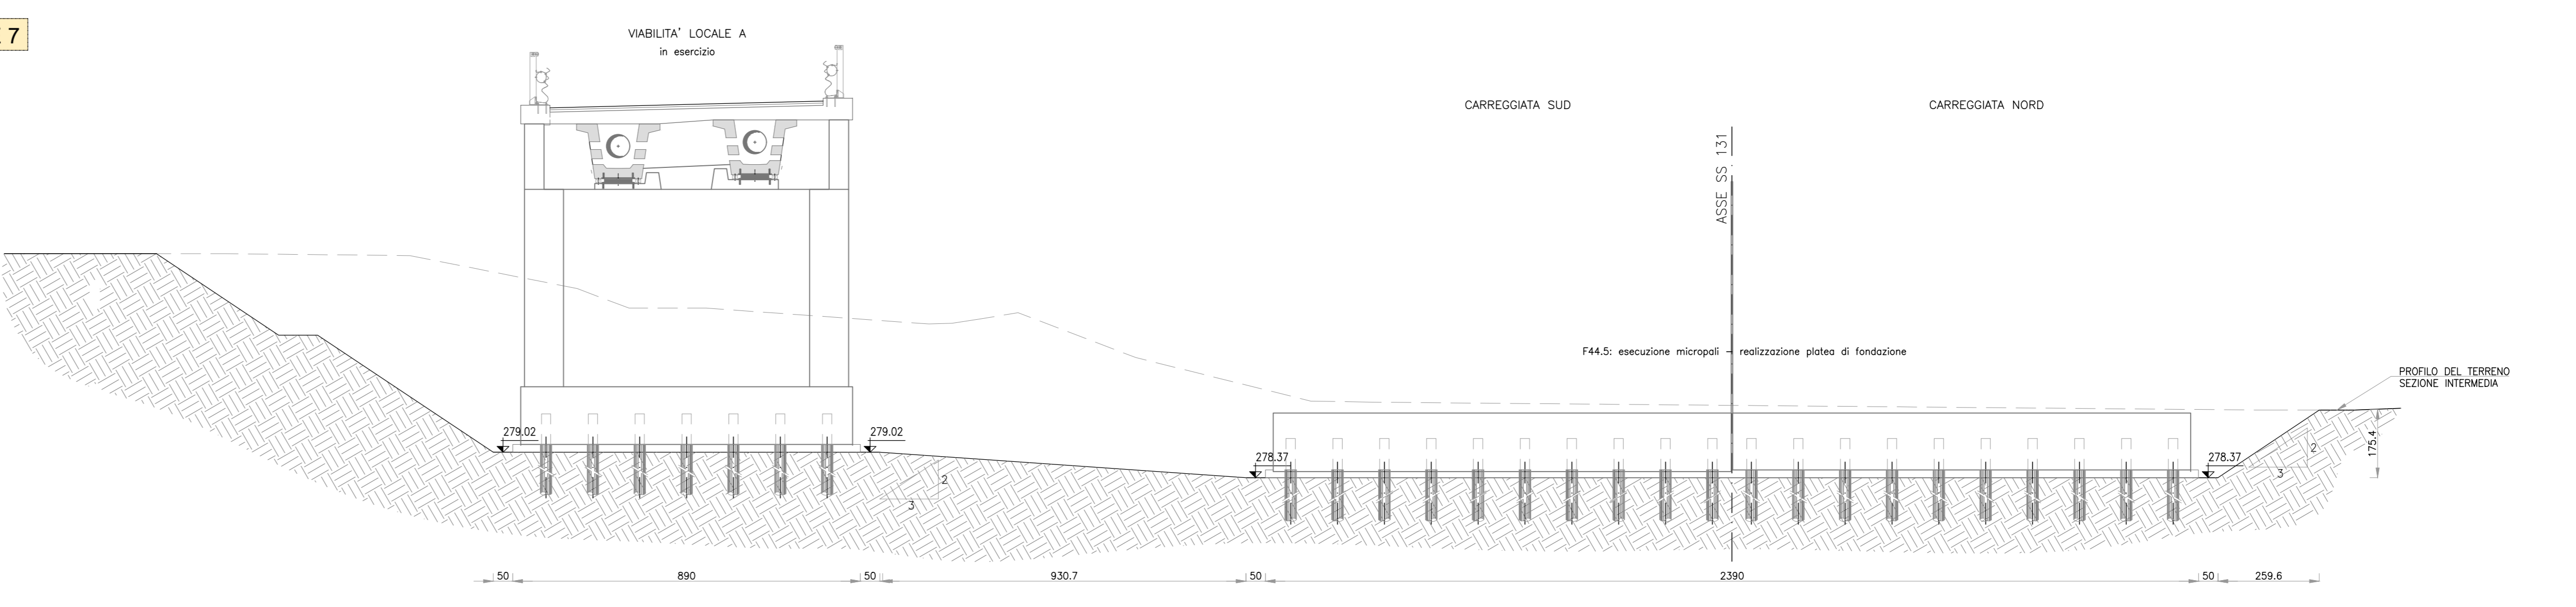


FASE 3

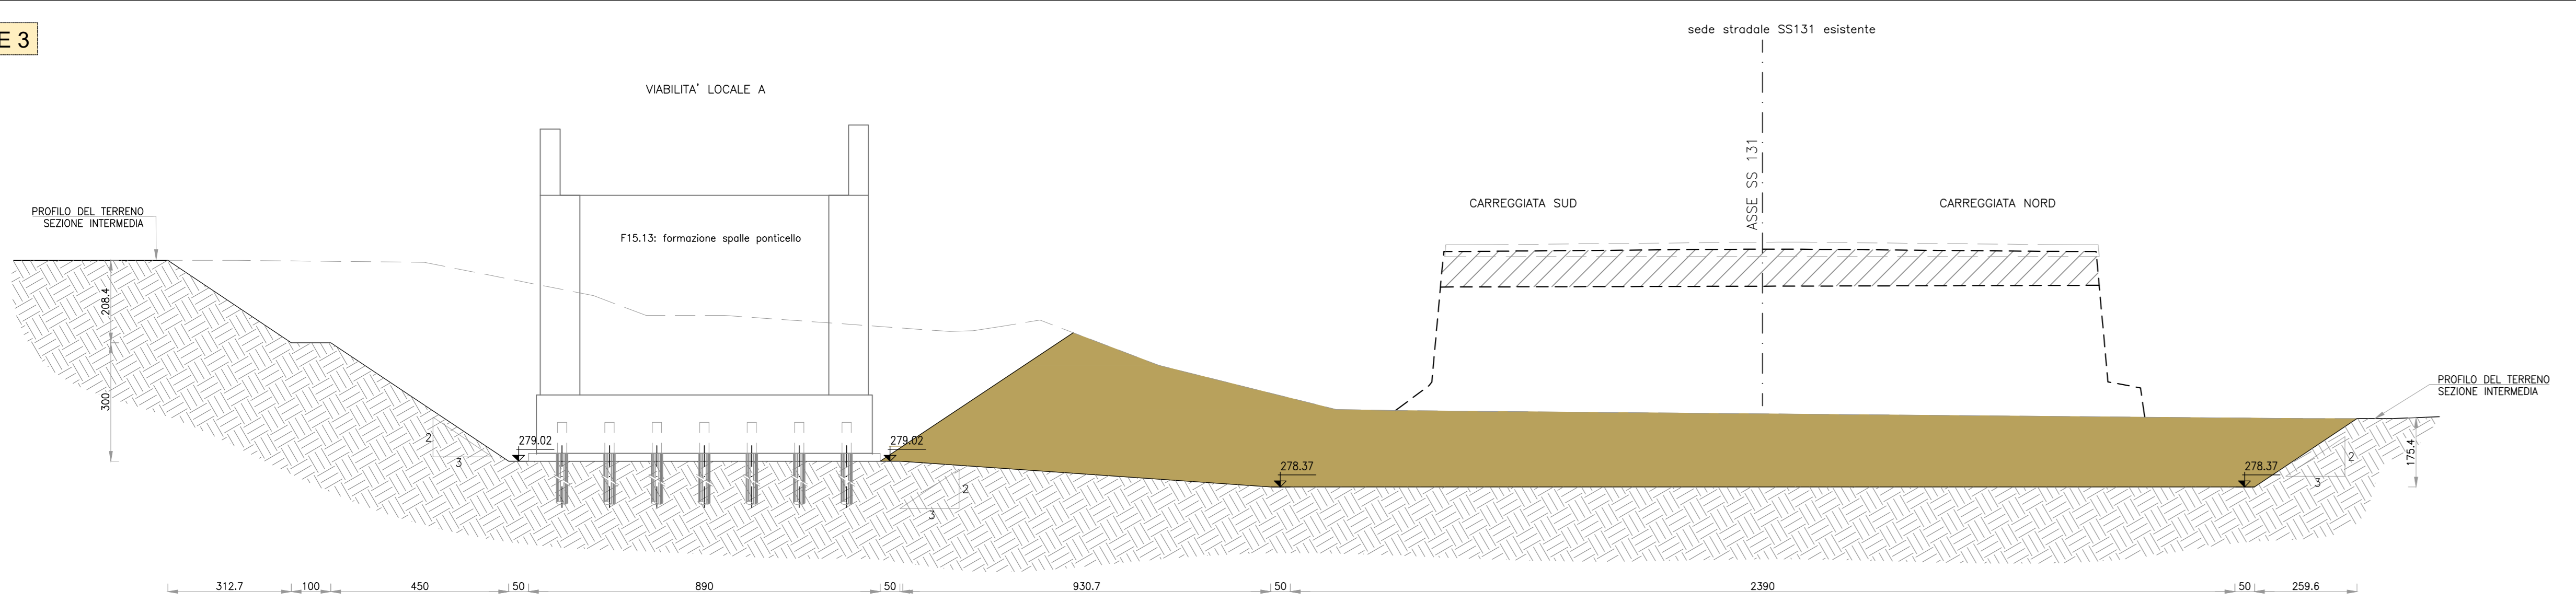


FASE 8

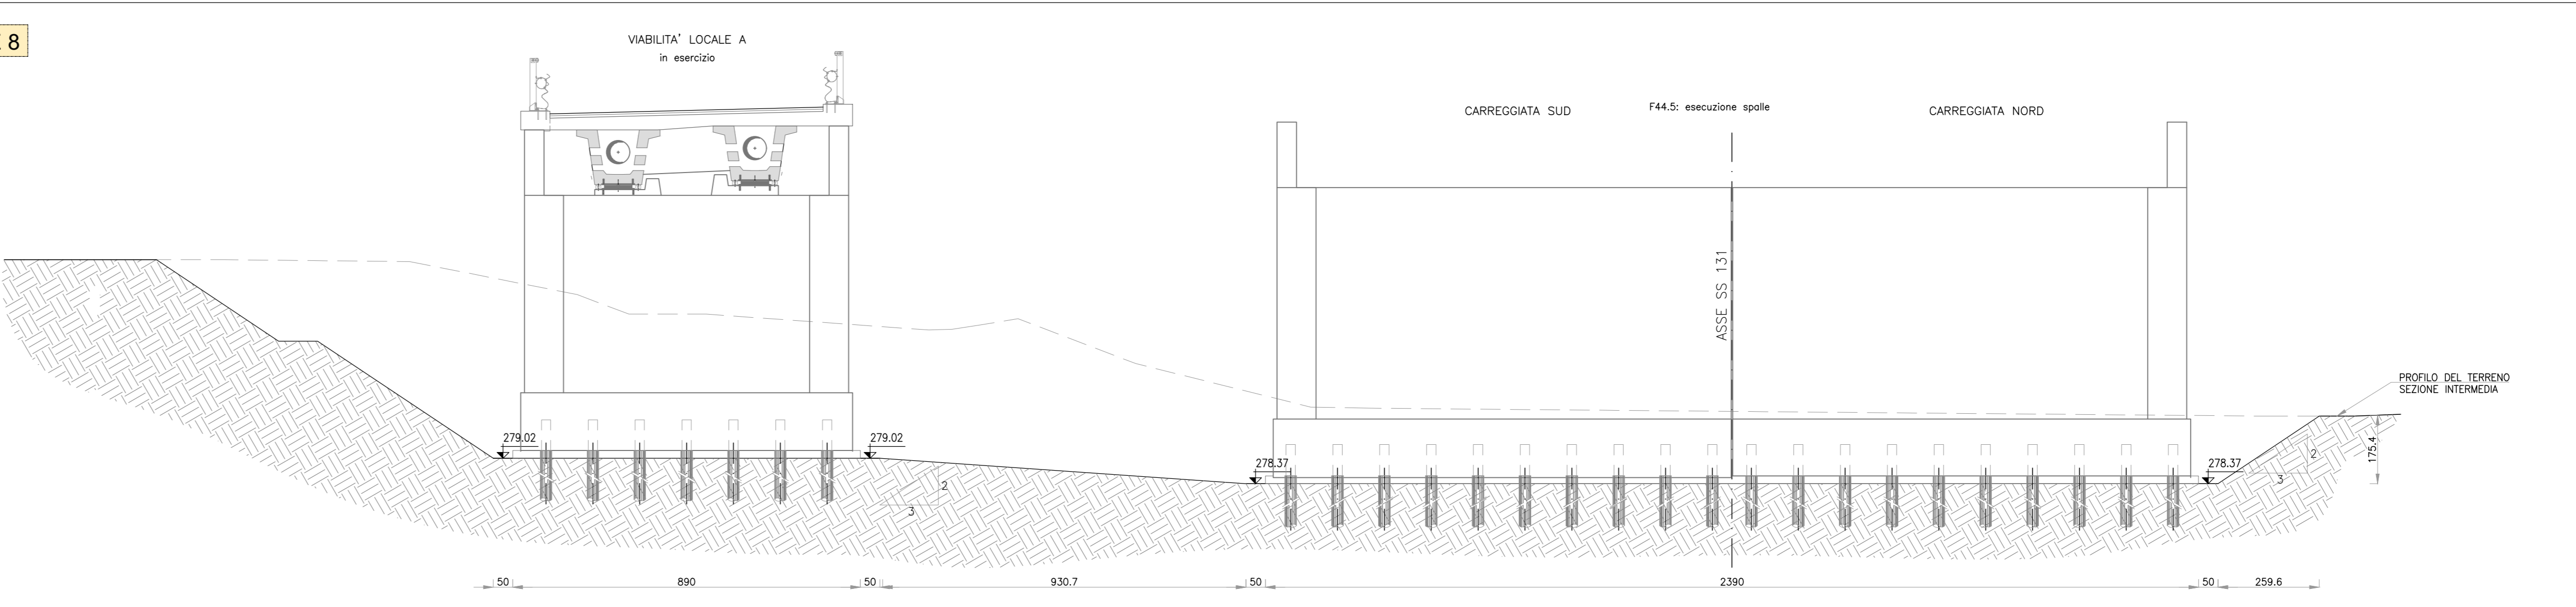


FASE 4

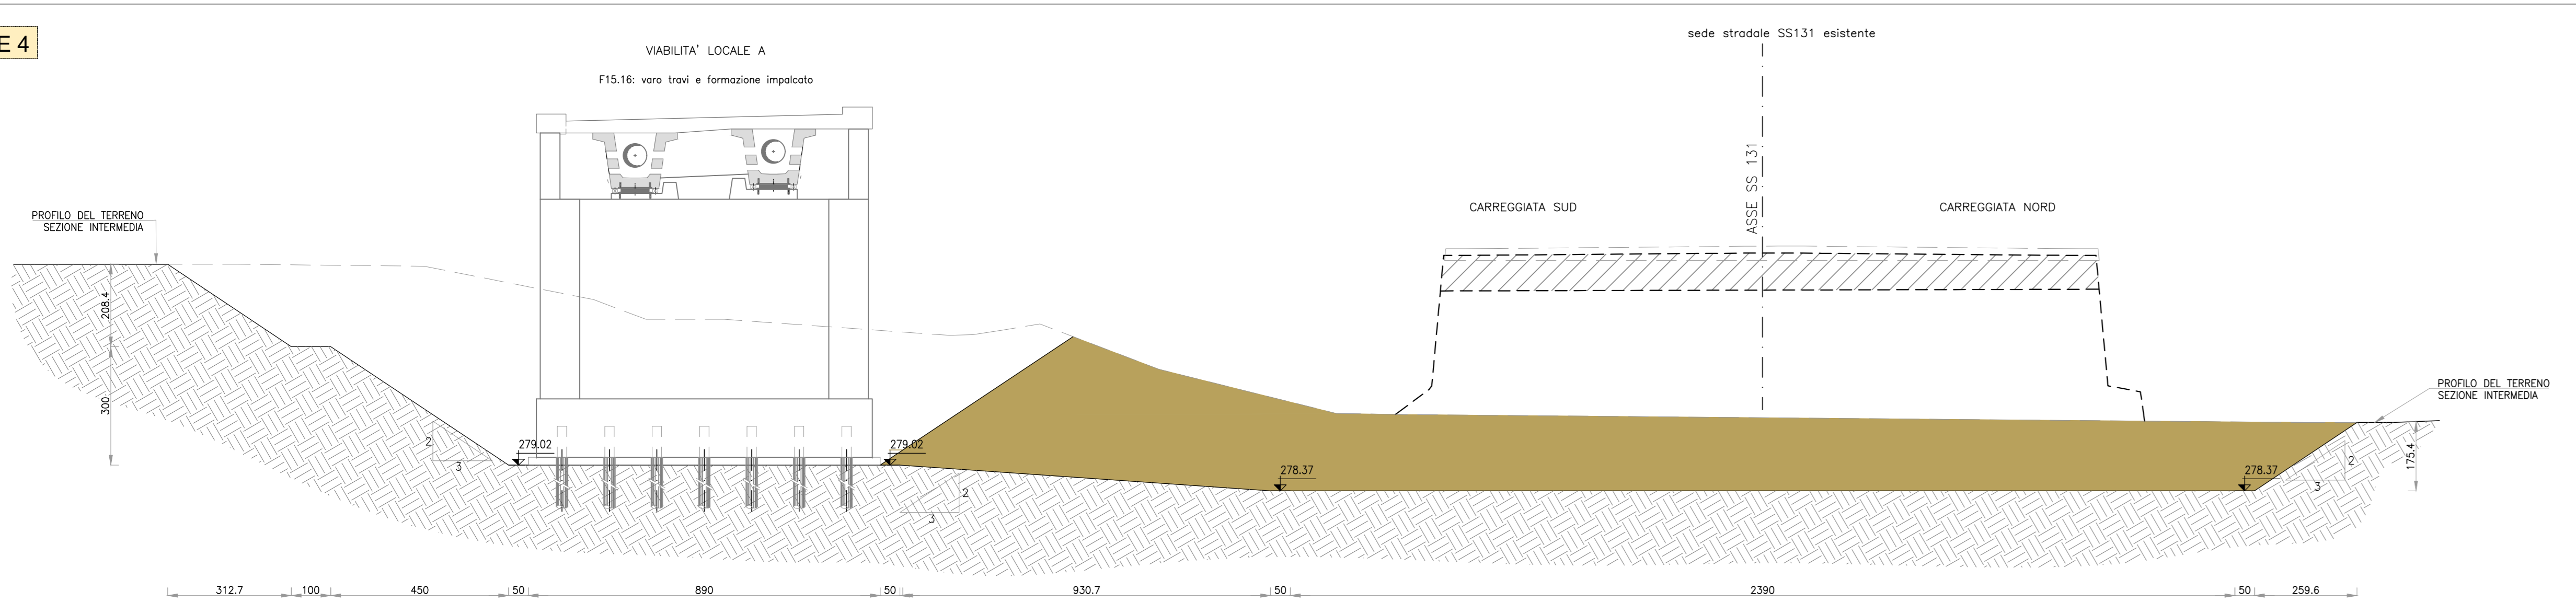


FASE 9

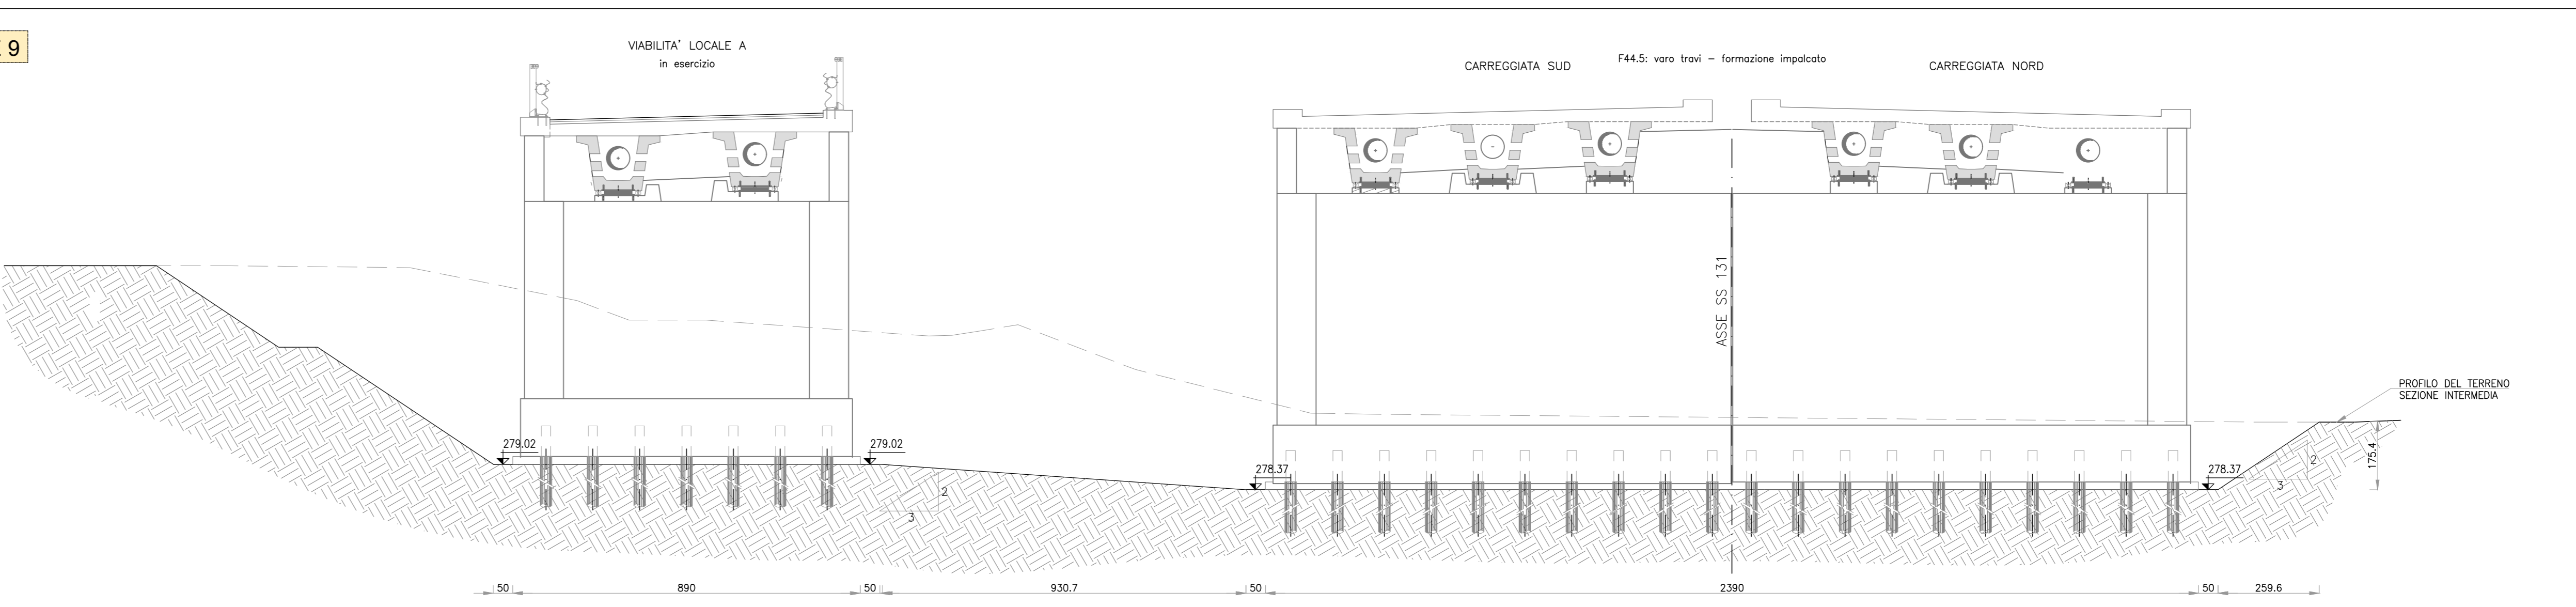

FASE 5

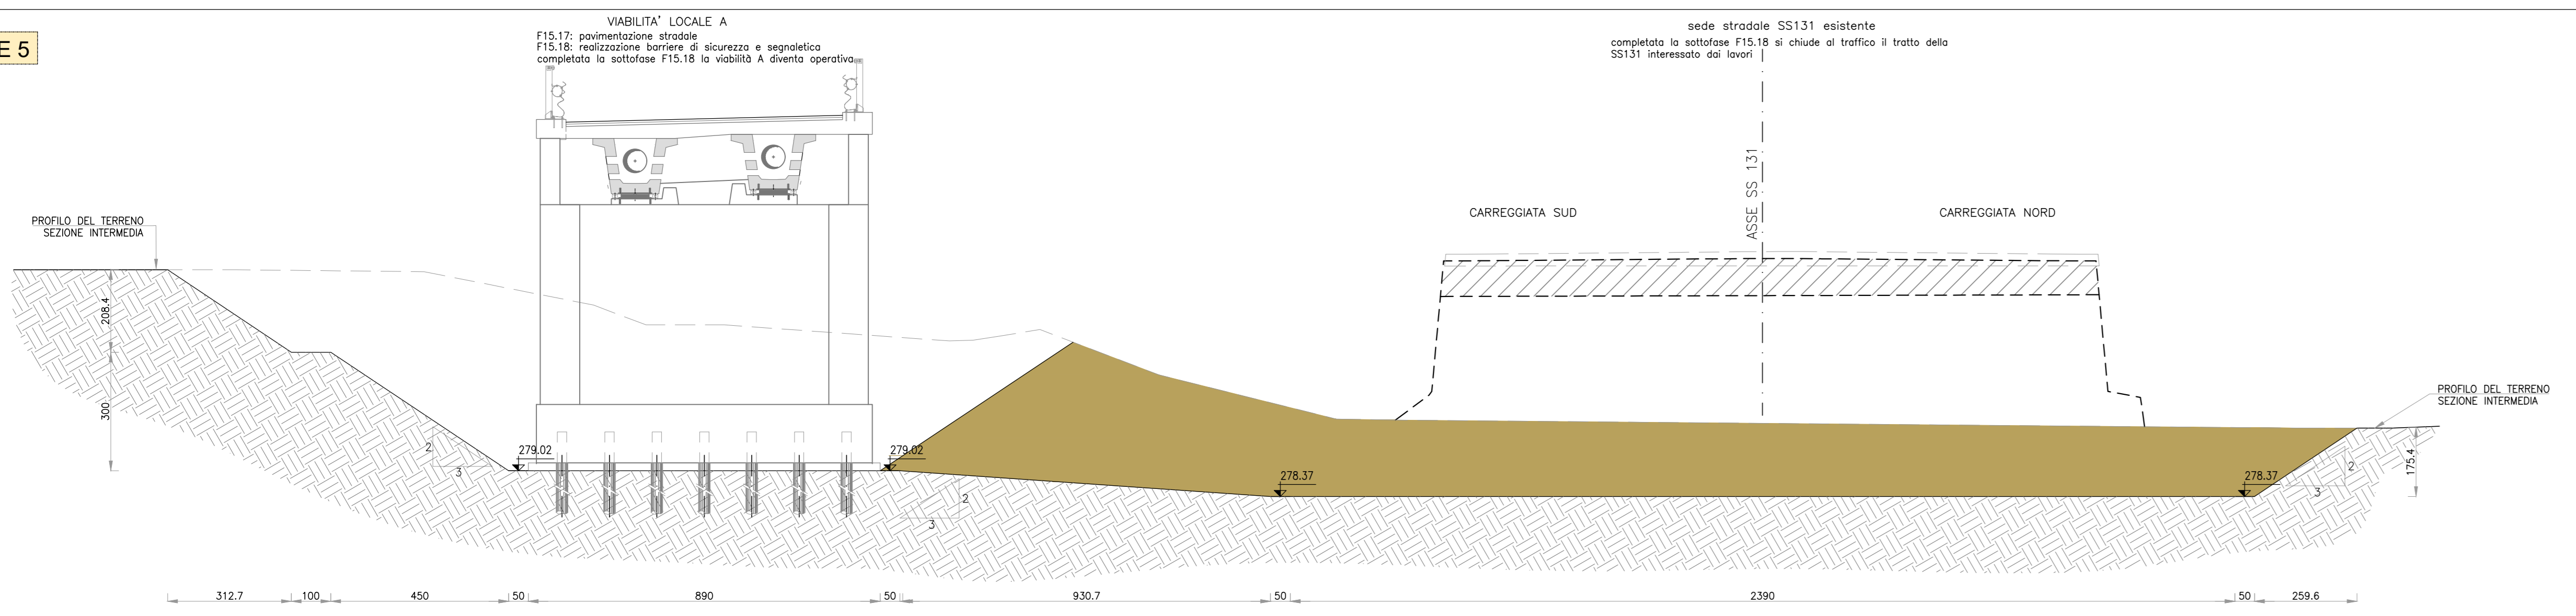

FASE 10

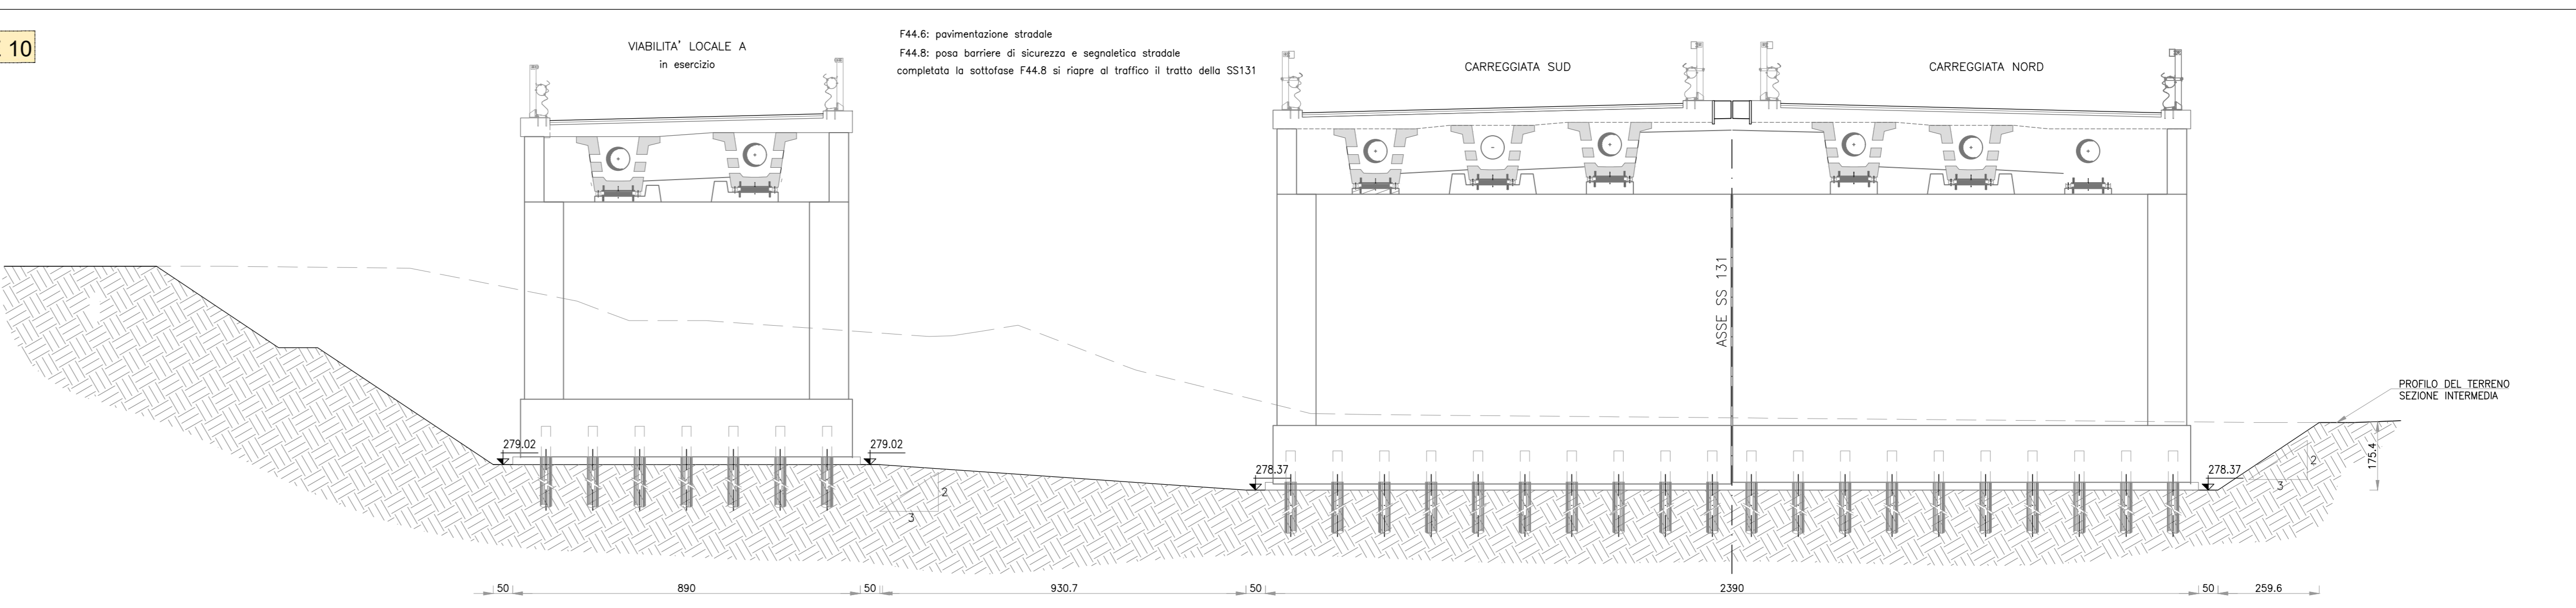

N.B. al fine di evidenziare le possibili interferenze degli scavi per il posizionamento del sistema di fondazione del nuovo attraversamento (ponticello viabilità locale A) con la fondazione dell'esistente ponte sulla S.S.131, si è fatto riferimento alla sezione intermedia in alveo posizionata immediatamente a valle della spalla esistente.

**Sanas**  
GRUPPO FS ITALIANE Direzione Progettazione e Realizzazione Lavori

S.S. 131 di "Carlo Felice"  
Adeguamento e messa in sicurezza della S.S.131  
Risoluzione dei nodi critici - 2° stralcio  
dal km 108+300 al km 158+000

PROGETTO ESECUTIVO CA284

R.T.I. di PROGETTAZIONE: Mandataria **ITER** (Ing. C.B. Comandini v.7) (Ing. Riccardo Formichi) (Ing. Gabriele Mag. di Milano n. 18545) Mandante **PRO** (Ing. G. Di Stefano v.7) (Ing. G. Di Stefano v.7) (Ing. G. Di Stefano v.7)





PROTOCOLLO: DATA

OPERE D'ARTE MINORI  
Ponticelli idraulici L=23.20 m su Riu Mannu. km 122+339.50 - PO02 su S20  
Fasi costruttive

CODICE PROGETTO	NOME FILE	REVISIONE	SCALA
PROGETTO	TOPPOD2STRSE018.pdf		1:500
ELAB.	TOPPOD2STRSE01		
D			
C			
B	Revisione per istruzione, verifica e controlli D.Lgs. 35/11	14/06/2011	Revisi
A	Emissione	14/06/2011	Revisi
REV.	DESCRIZIONE	DATA	REDAITTO VERIFICATO APPROVATO