


SEZIONE LONGITUDINALE
SCALA 1:100

PROSPETTO LONGITUDINALE
SCALA 1:100

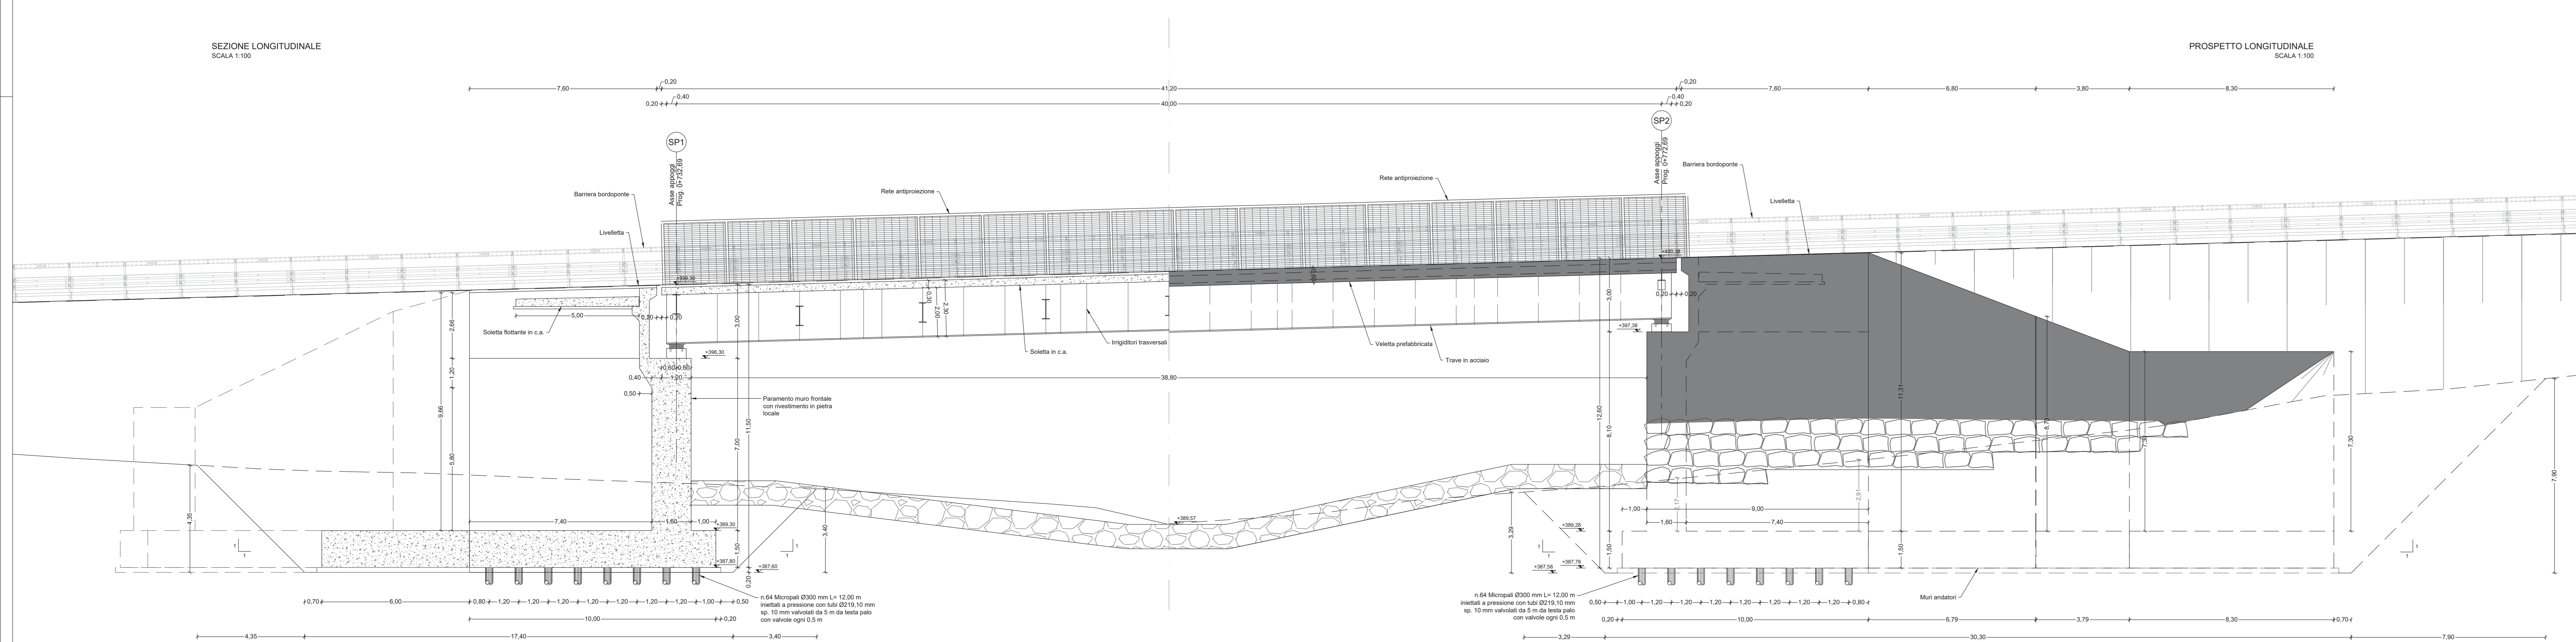

S.S.131 DI "CARLO FELICE"
Adeguamento e messa in sicurezza della S.S.131
Risoluzione dei nodi critici 2° stralcio
dal km 108+300 al km 158+000

PROGETTO ESECUTIVO CA284

R.T.I. di PROGETTAZIONE: Mandataria **PRO ITER** (Ing. G.B. Sammarini n°5 01/05 - Milano, Tel. 02 6397917, email: info@proiter.it) Mandante **ANAS** (Via Ardenne n°7 20135 - Milano, Tel. 02 421007, email: dellatangenti@pec.it)

PROGETTISTI:
Ing. Riccardo Formica - Pro Iter srl (Integratore prestazioni specialistiche)
Ordine Ing. di Milano n. 18042
Ing. Nicola D'Assandro - Delta Ingegneria srl
Ordine Ing. di Agrigento n. 4995
IL GEOLOGICO:
Dott. Carlo Massimo Mecenate - Pro Iter srl
Alto Cuneo Lombardia n. A762

COORDINATORE PER LA SICUREZZA IN FASE DI PROGETTAZIONE
Ing. Diego Cicchero
Ordine Ing. di Milano n. 15813

VISTO: IL RESP. DEL PROCEDIMENTO
Dott. Ing. Stefano Frasca

PROTOCOLLO DATA

OPERE D'ARTE MINORI
Ponticello idraulico L=40.00 m Km 138+970 - PO04 su S07
pianta impalcato, prospetto e sezione trasversale

PROGETTO	UV. PROG.	N. PROG.	NOME FILE	REVISIONE	SCALA
LOPLSQ	E	1901	T00PO04STRDIO1B	B	1:100
D					
C					
A	REVISIONE PER ISTRUTTORIA, VERIFICA E CONTROLLI D.L.G.S. 35/11	Aprile 2021	Ing. D. D'ALESSANDRO	Ing. M. CARLINO	Ing. R. ALESSANDRO
B	Emissione	Marzo 2021	Ing. D. D'ALESSANDRO	Ing. M. CARLINO	Ing. R. ALESSANDRO
REV.	DESCRIZIONE	DATA	REDATTO	VERIFICATO	APPROVATO