



# SEZIONE LONGITUDINALE

Scala 1:50

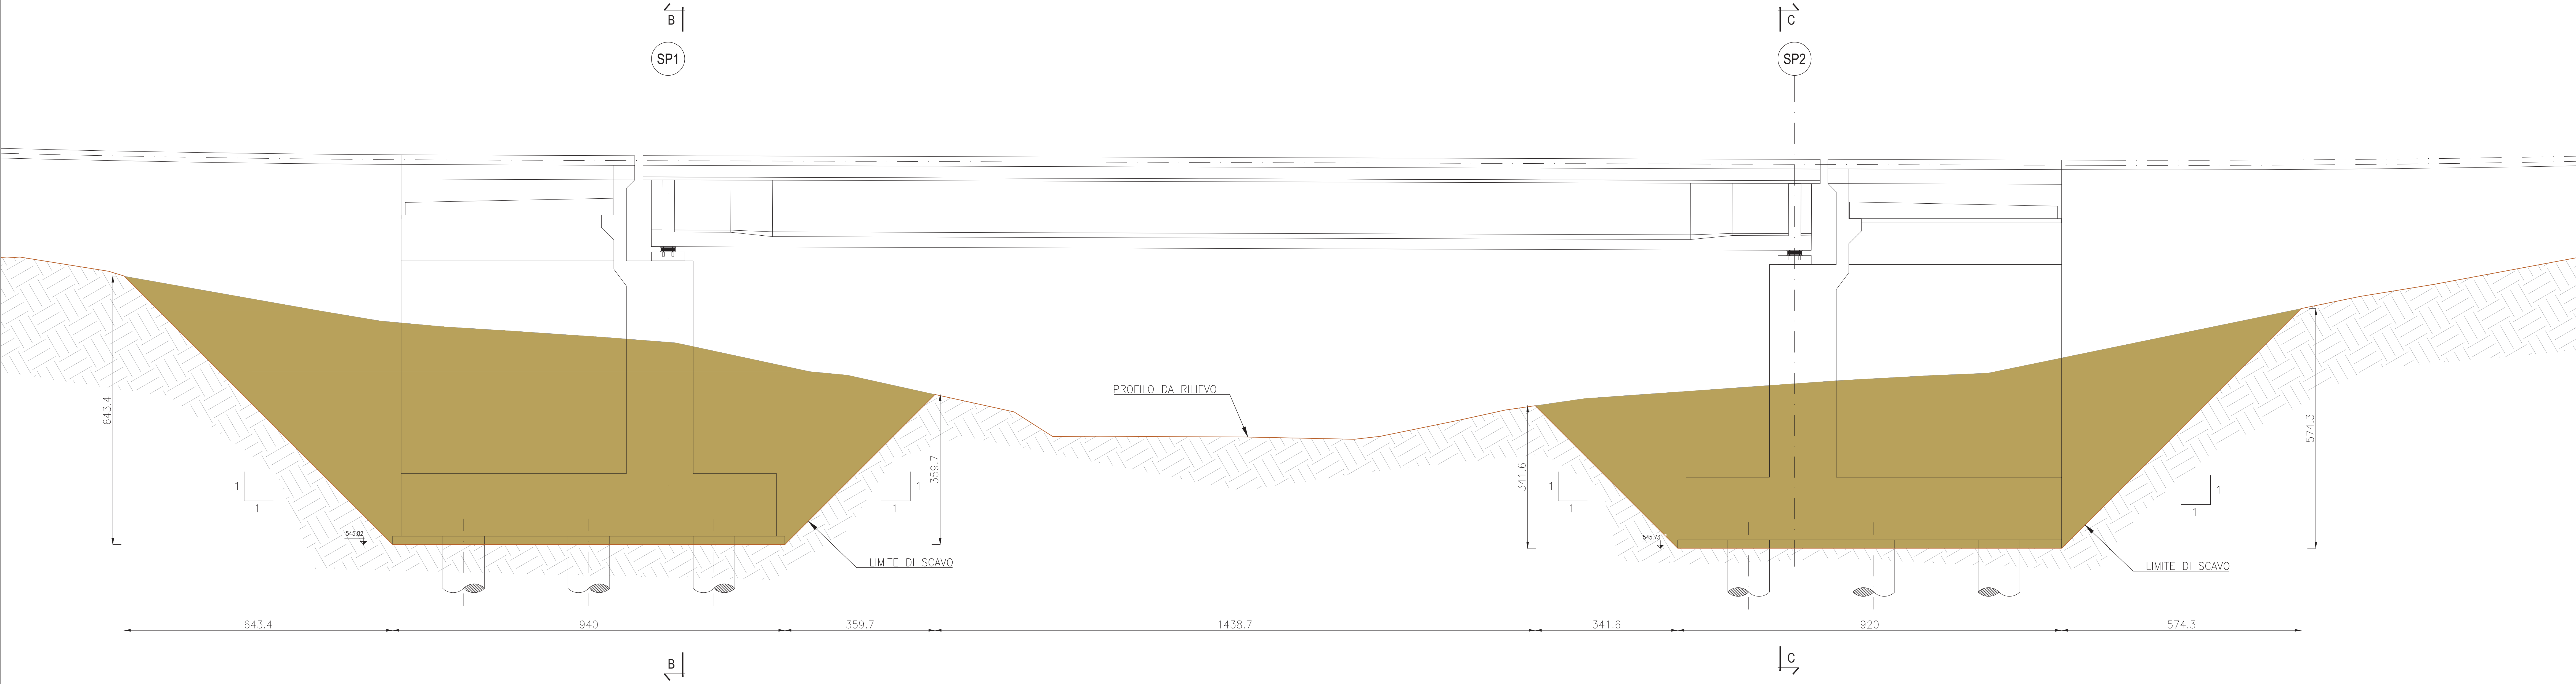


# SEZIONE B-B

Scala 1:50

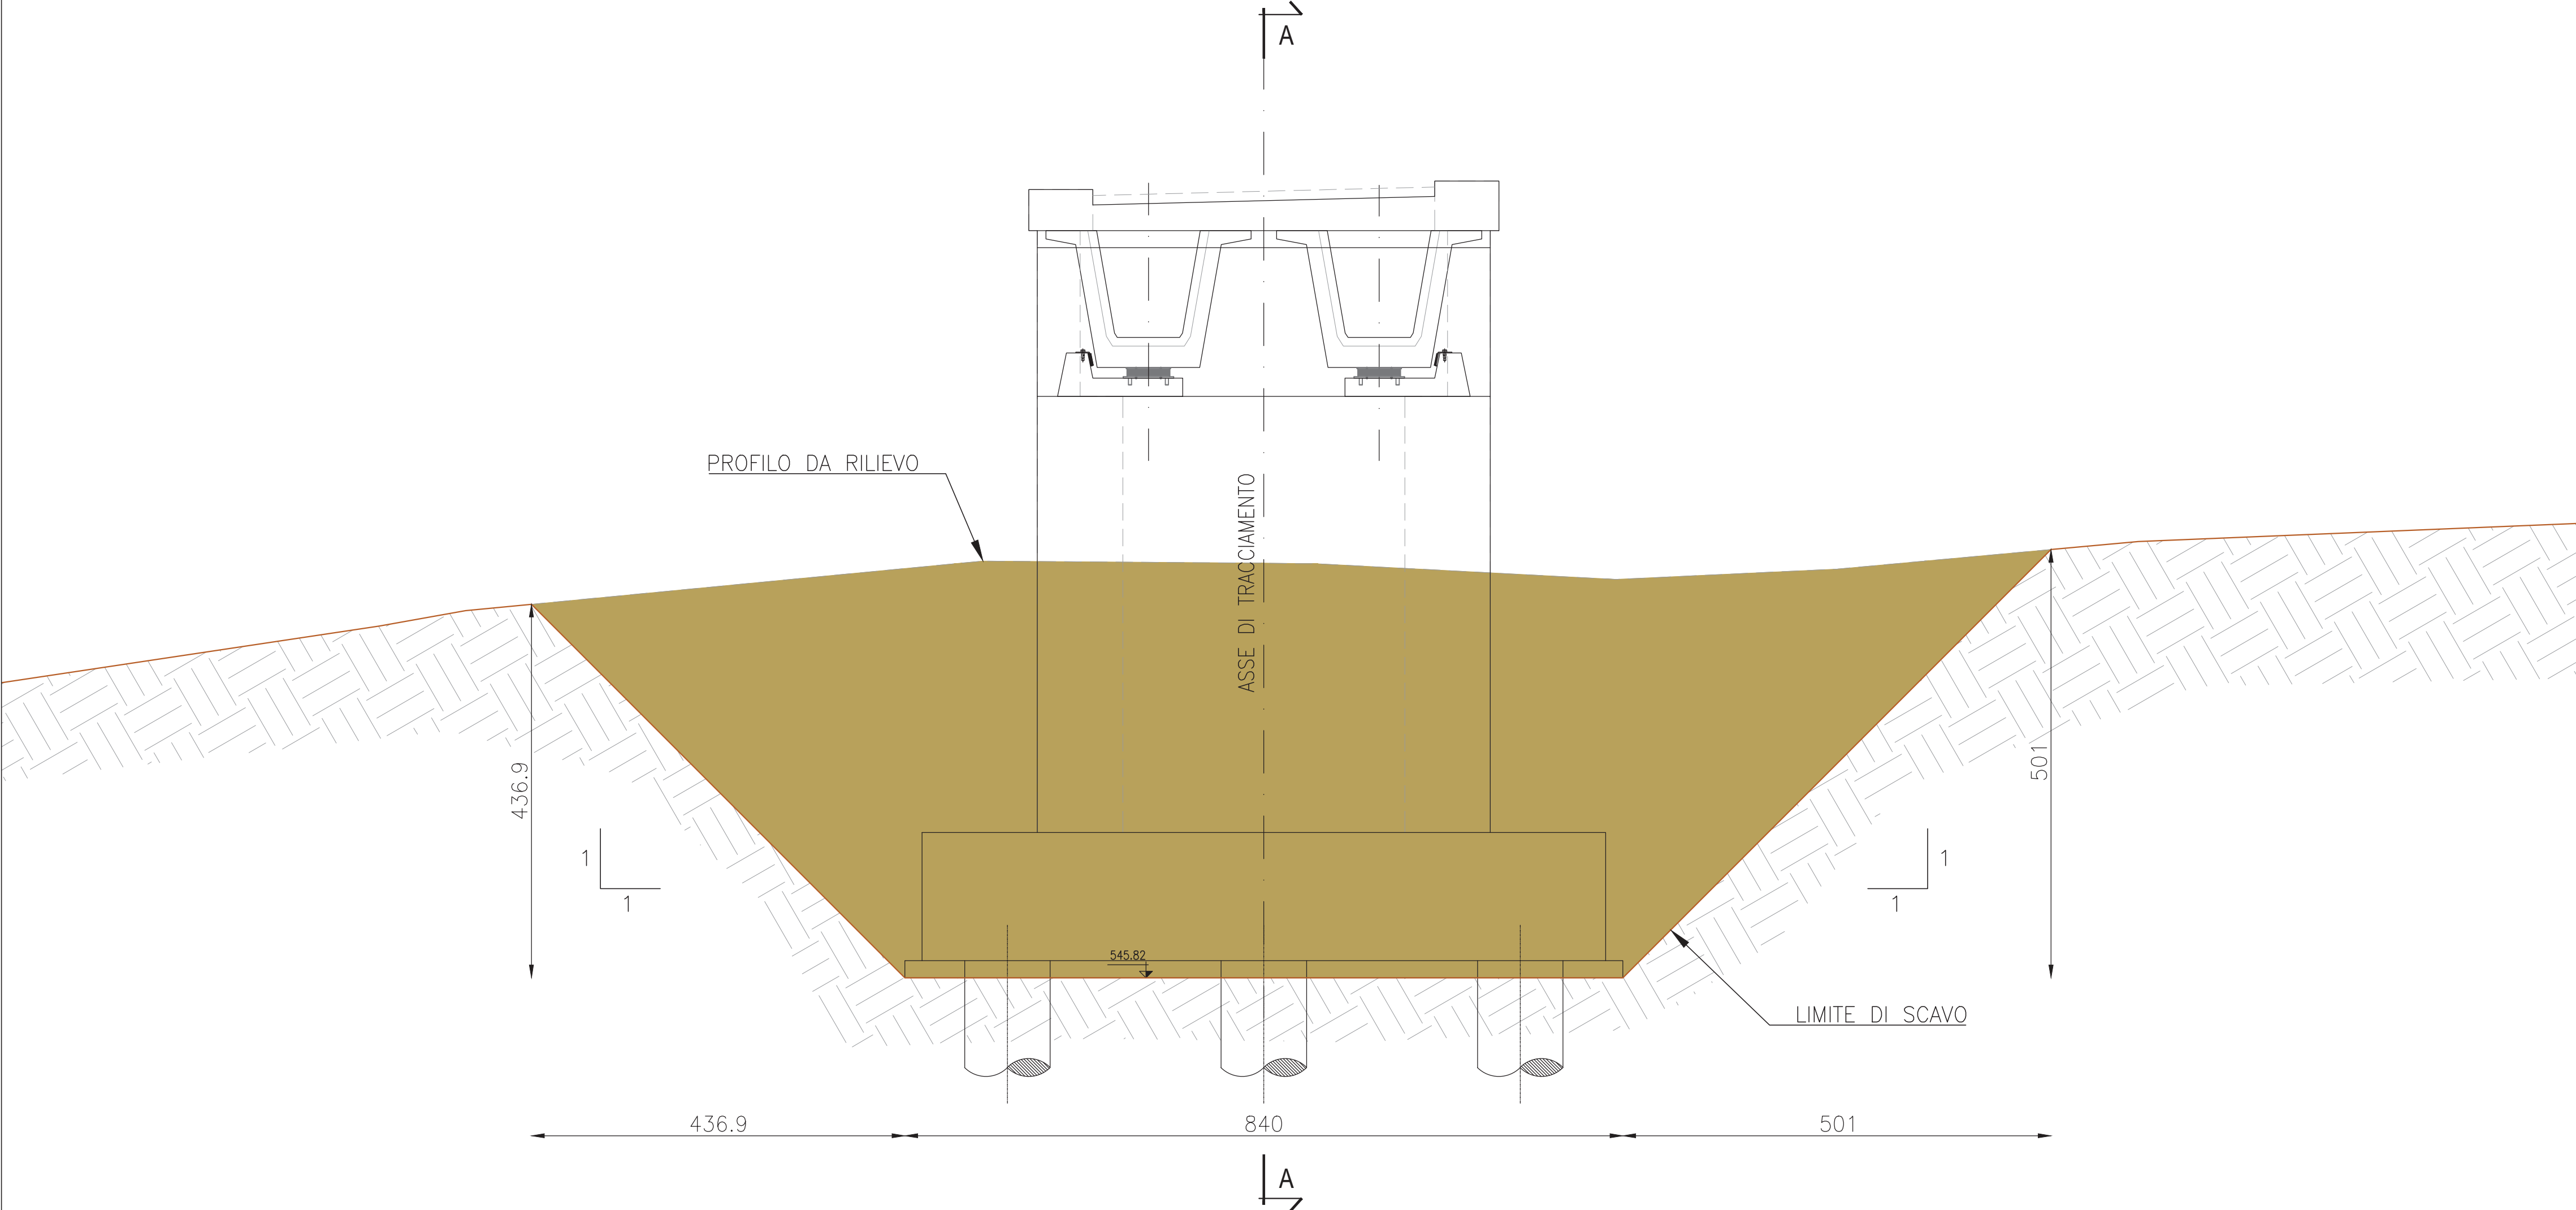

# SEZIONE C-C

Scala 1:50

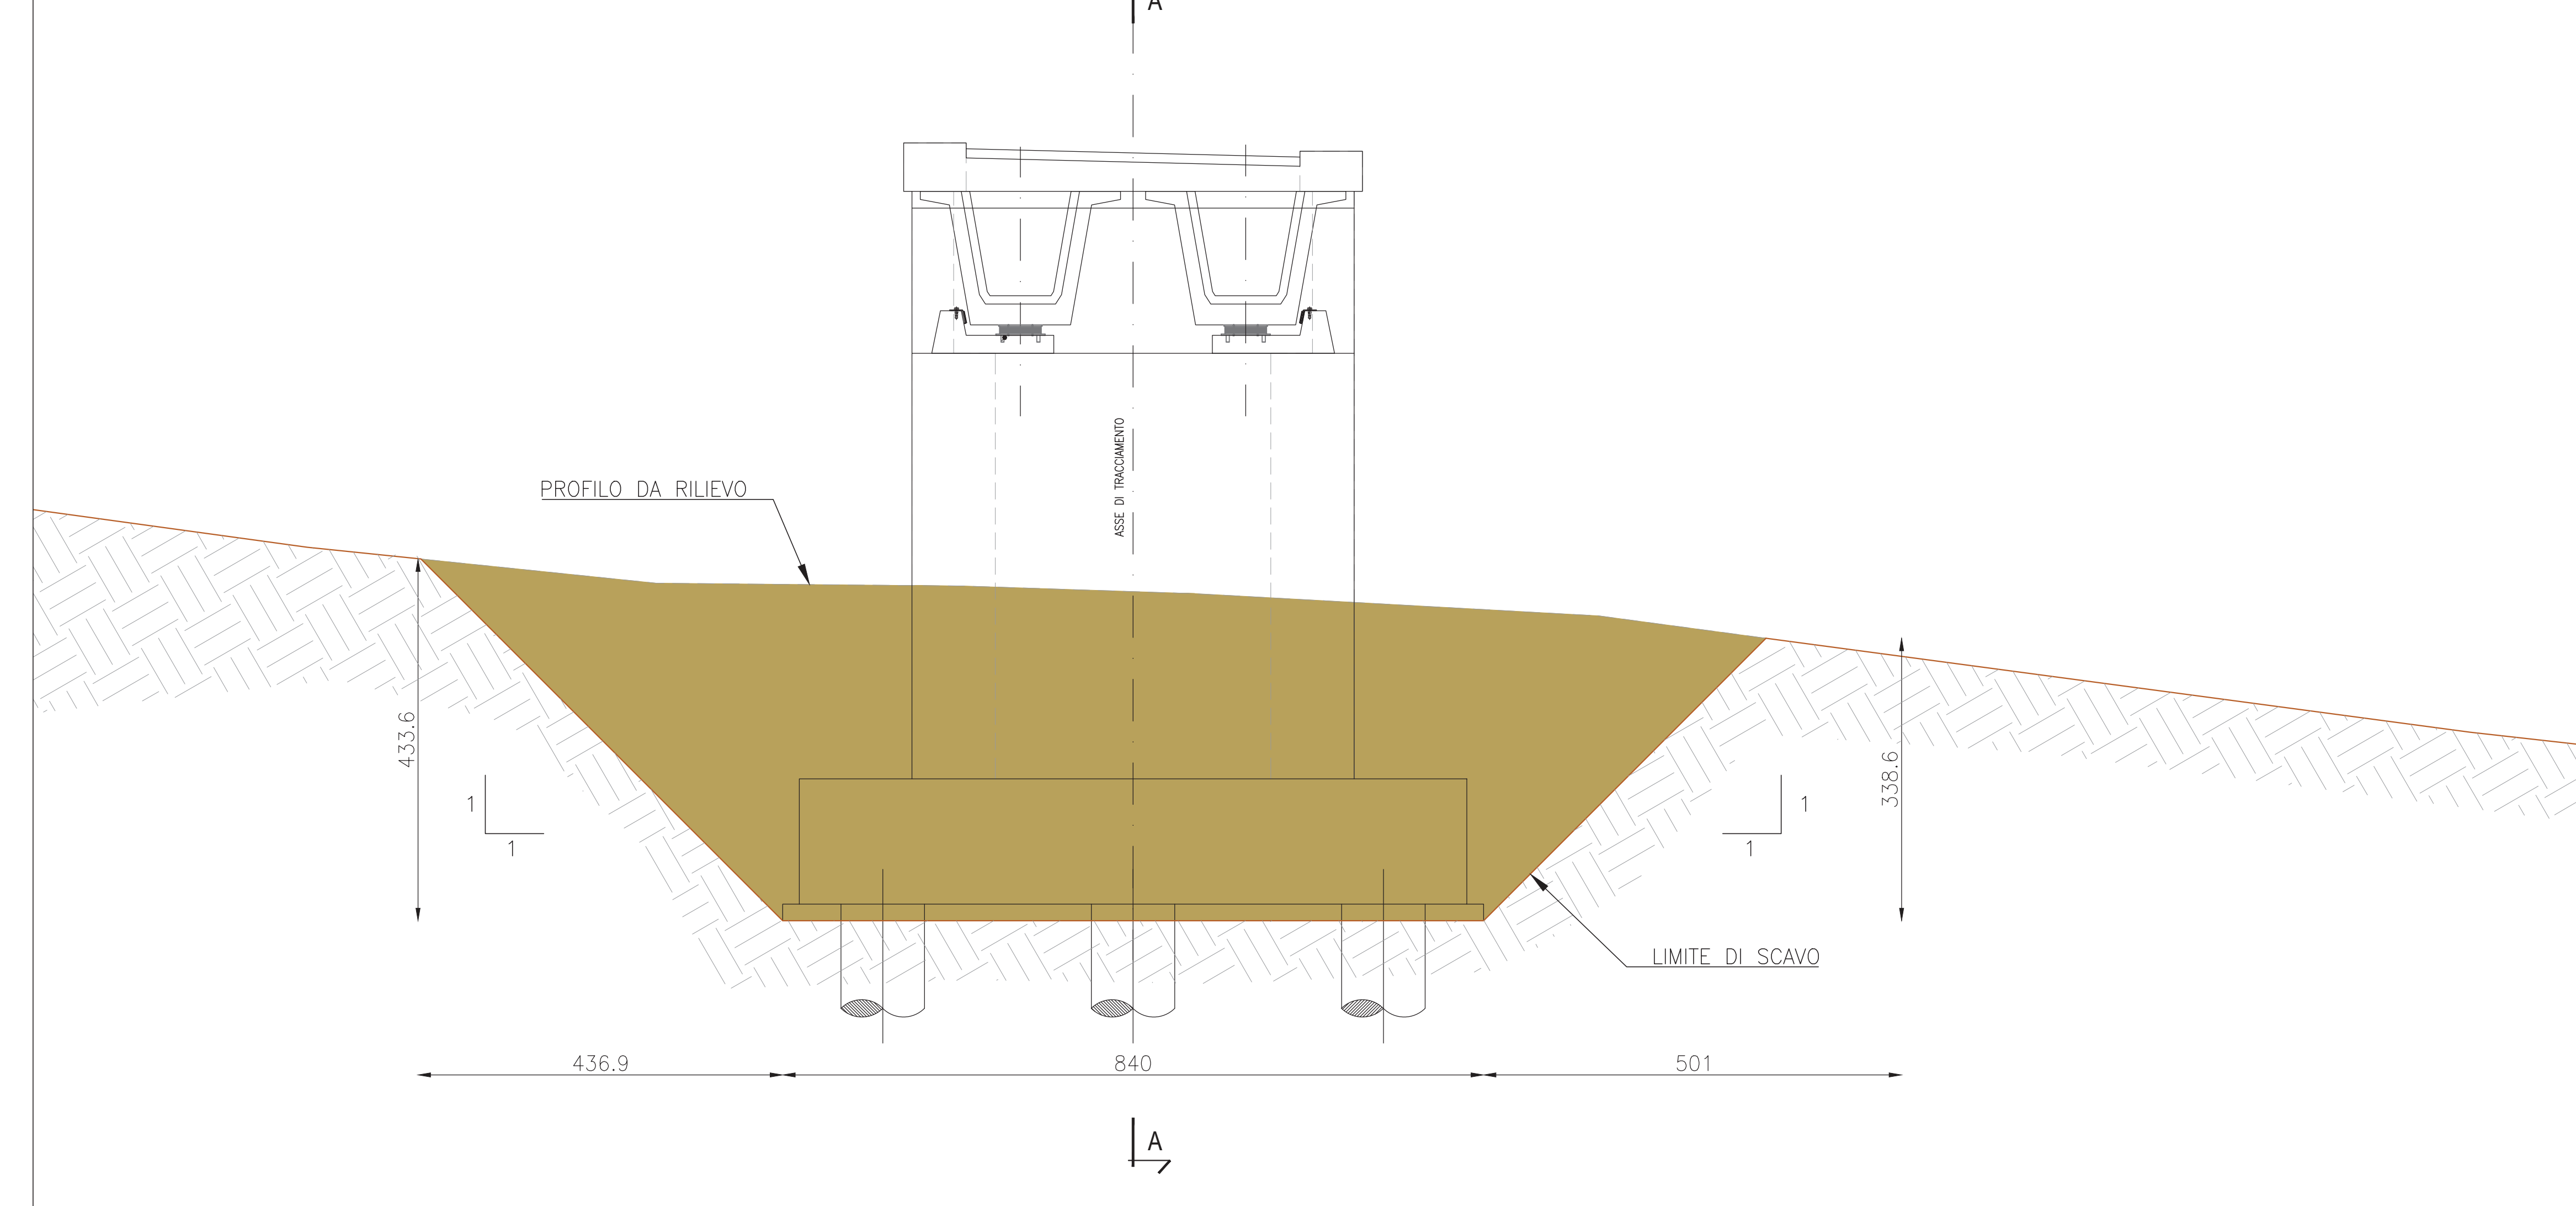

S.S.131 DI "CARLO FELICE"  
Adeguamento e messa in sicurezza della S.S.131  
Risoluzione dei nodi critici 2°stralcio  
dal km 108+300 al km 158+000

PROGETTO ESECUTIVO CA284

|                          |  |  |
|--------------------------|--|--|
| R.T.I. di PROGETTAZIONE: | Mandatario   | Mandante   |
| <b>PRO-ITER</b>          | Via G.B. Sommarini n°5<br>20135 - Milano<br>Tel. 02 8789111<br>email: info@pro-iter.it | Via Ardenne n°2<br>20139 Bergamo<br>Tel. 0522 421007<br>email: info@gruppoibp.it |

|  |  |  |
|--|--|--|
| PROGETTISTI:   | Ing. Riccardo Formisio - Pro Iter srl (delegazione prestazioni specialistiche)<br>Ordine Ing. di Milano n. 18045 | ING. G. B. SOMMARELLI<br>Via Ardenne n°2<br>20139 Bergamo<br>Tel. 0522 421007<br>email: info@gruppoibp.it  |
| IL GEOLOGO   | Ing. Diego Cecchetti<br>Ordine Ing. di Milano n. 15812   | ING. NICOLA PIAZZOLATO<br>Via Ardenne n°2<br>20139 Bergamo<br>Tel. 0522 421007<br>email: info@gruppoibp.it |
| COORDINATORE PER LA SICUREZZA IN FASE DI PROGETTAZIONE | Ing. Diego Cecchetti<br>Ordine Ing. di Milano n. 15812   | ING. NICOLA PIAZZOLATO<br>Via Ardenne n°2<br>20139 Bergamo<br>Tel. 0522 421007<br>email: info@gruppoibp.it |
| VISTO: IL RESP. DEL PROCEDIMENTO                       | Diff. Ing. Salvatore Pirovano  |  |
| PROTOCOLLO   | DATA   |  |

OPERE D'ARTE MINORI  
Ponticello idraulico L=27.00 m Km 145+900 - PO05 su S013  
Scavi sezioni longitudinale e trasversale

| CODICE PROGETTO              | NOME FILE  | REVISIONE   | SCALA   |
|------------------------------|--|-------------|---|
| PROGETTO: LOP150 E 1901      | S13GE00GETD102B  | B           | 1:50  |
| ELABORAZIONE: S13GE00GETD102 |  |             |   |
| D                            |  |             |   |
| C                            |  |             |   |
| B                            | REVISIONE PER ISTRUTTORIA, VERIFICA E CONTROLLI D.LGS. 35/11 | Aprile 2021 | Ing. D. PIAZZOLATO Ing. M. CARLINO Ing. N. PIAZZOLATO |
| A                            | Emissione  | Marzo 2020  | Ing. D. PIAZZOLATO Ing. M. CARLINO Ing. N. PIAZZOLATO |
| REV.                         | DESCRIZIONE  | DATA        | REDATTO VERIFICATO APPROVATO                          |