




CARPENTERIA IMPALCATO
Scala 1:50

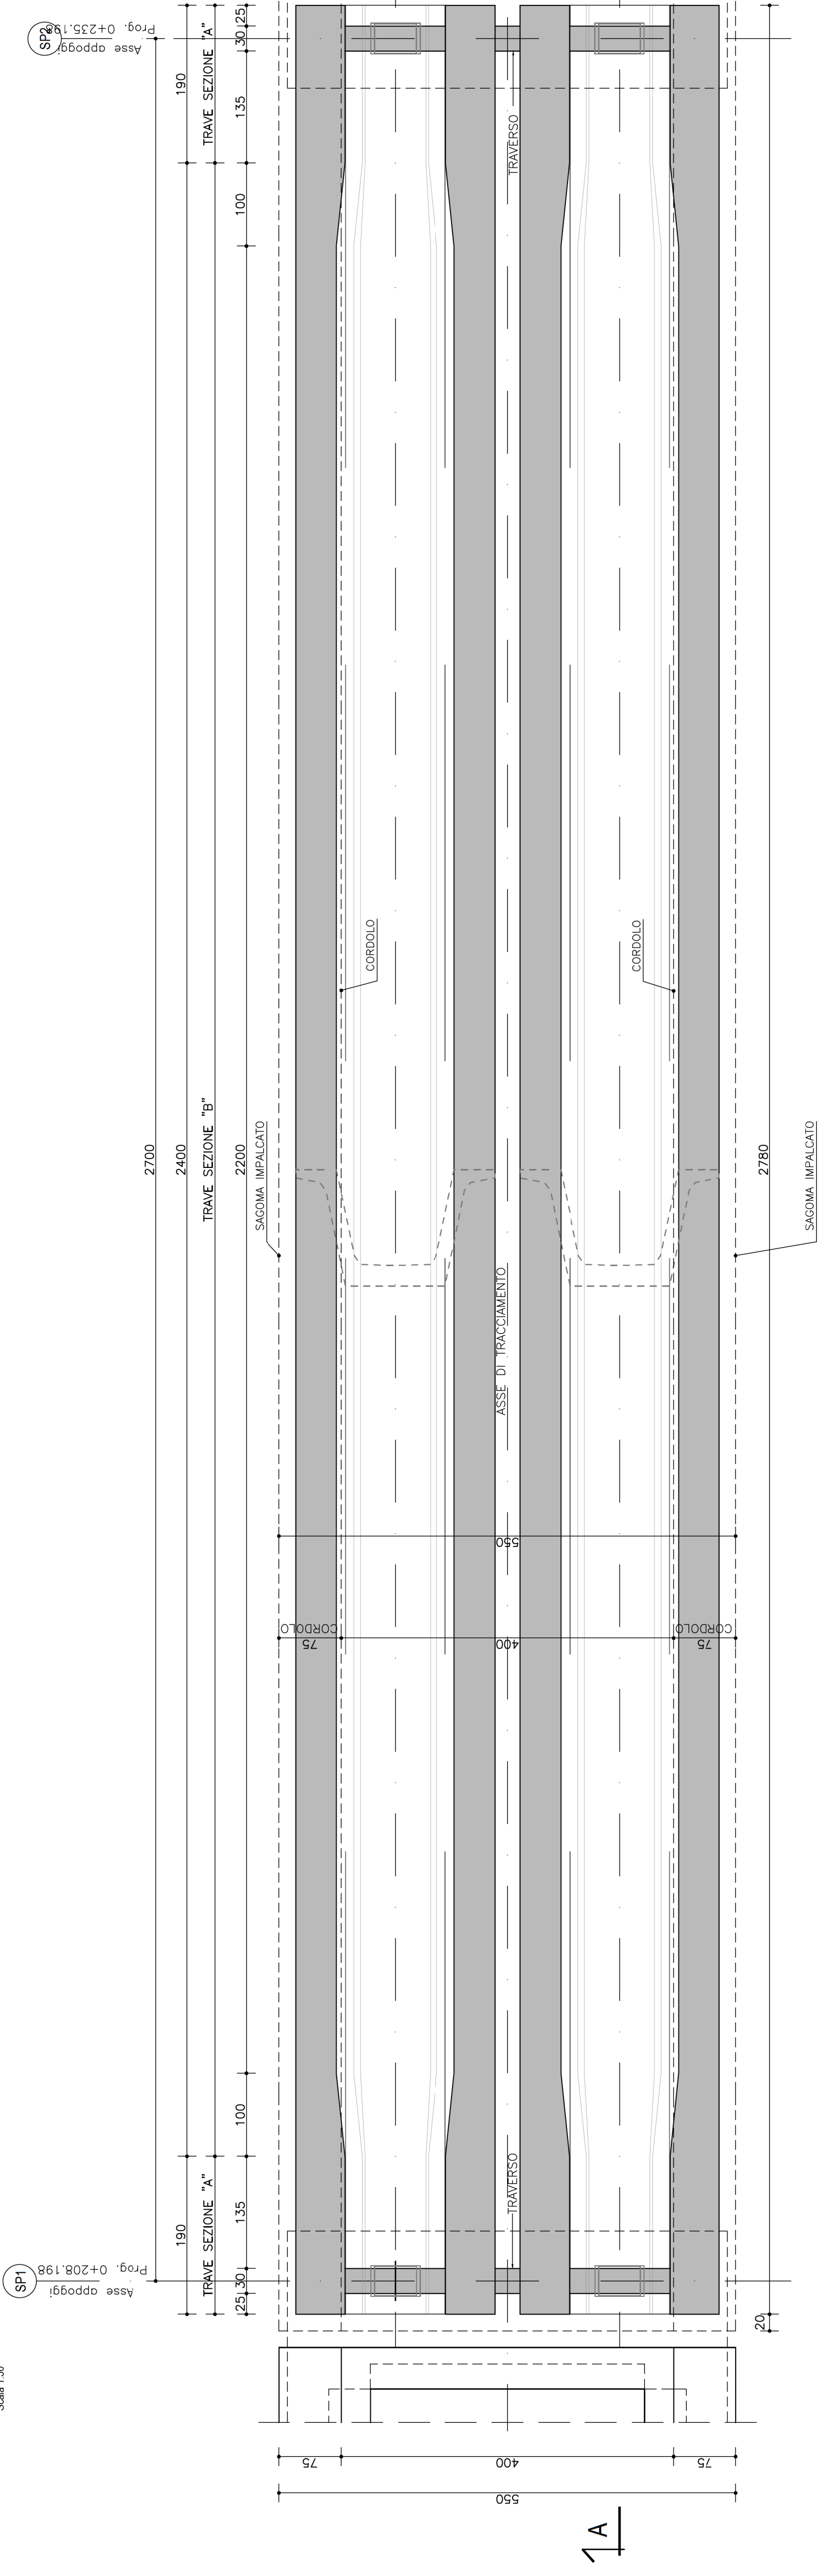

SEZIONE TRASVERSALE SU SPALLA SP1
Scala 1:50

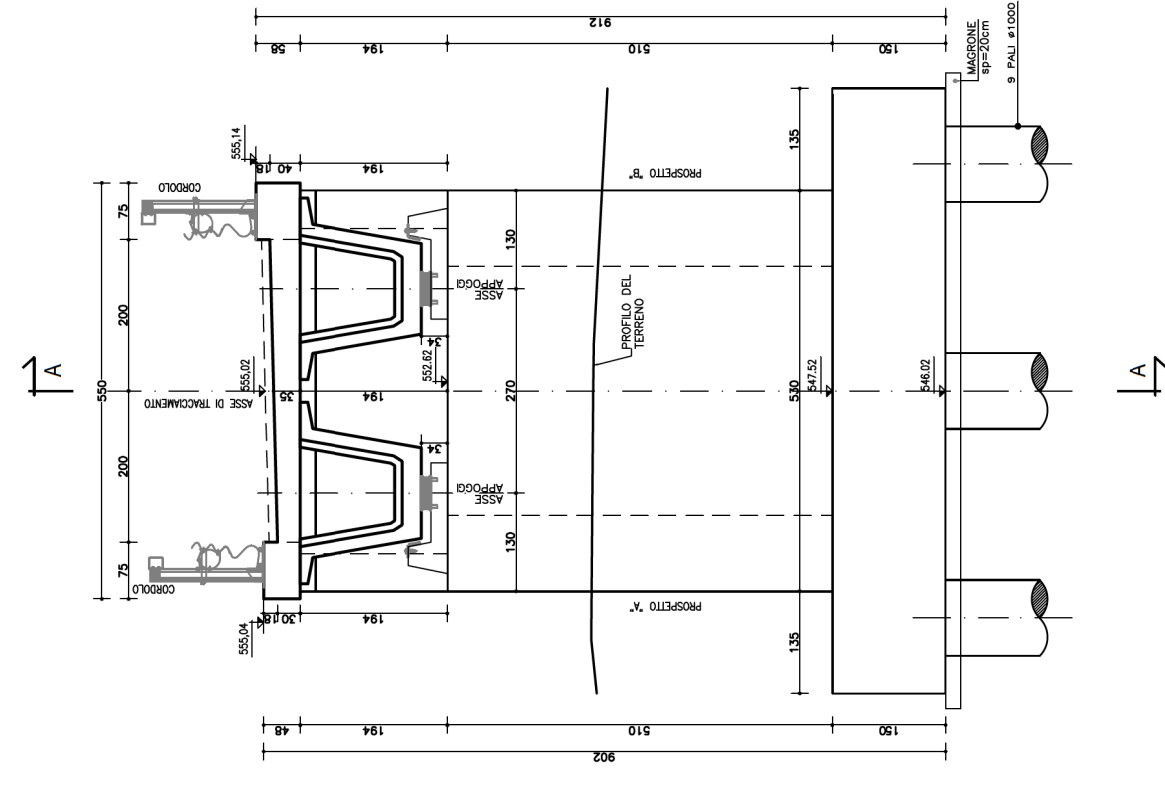

SEZIONE TRASVERSALE IMPALCATO
Scala 1:50

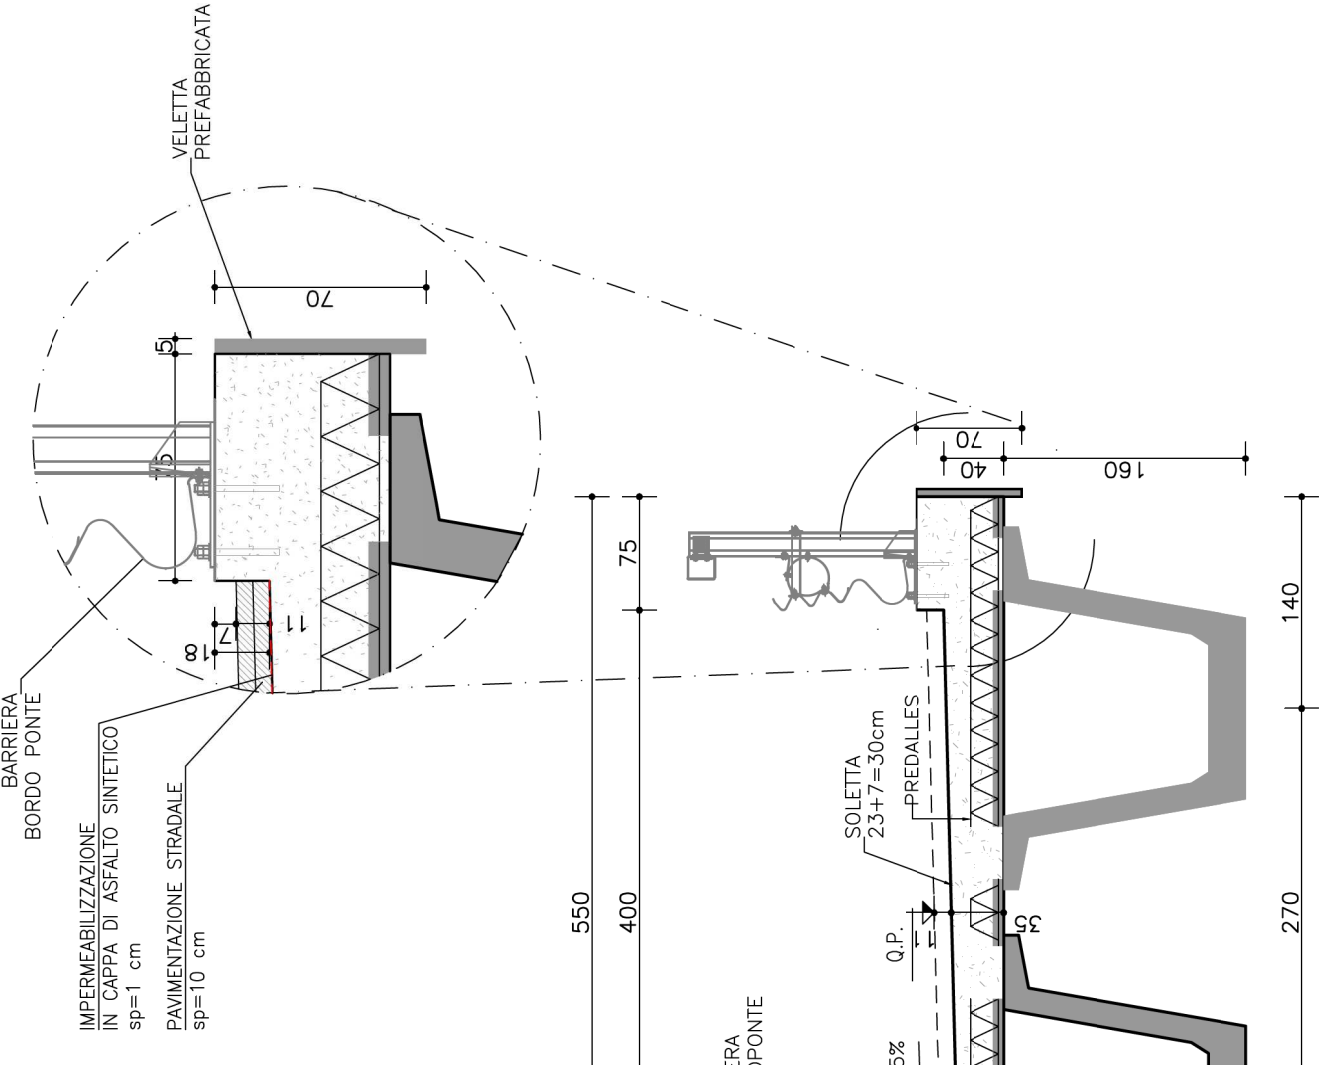

Direzione Progettazione e Realizzazione Lavori

S.S.131 DI "CARLO FELICE"
Adeguamento e messa in sicurezza della S.S.131
Risoluzione dei nodi critici 2° stralcio
dal km 108+300 al km 158+000

PROGETTO ESECUTIVO

CA284

R.T.I. di PROGETTAZIONE: **MANDATARIA**

PROITER

MANDANTE

Via G.B. Sommarinelli n.3
20120 Argenteo (MI)
Tel. 02 82400000
email: info@proiter.it

Via Artemide n.3
20120 Argenteo (MI)
Tel. 02 82400000
email: info@proiter.it

PROGETTISTI:
Ing. Riccardo Formichi - Pro Iter srl (Integratore prestazioni specialistiche)
Oreste Ing. di Milano n. 18045

IL GEOLOGO
Dott. Ing. Nicola D'Allesandro - Delta Ingegneria srl
Oreste Ing. di Argenteo n. 4095

COORDINATORE PER LA SICUREZZA IN FASE DI PROGETTAZIONE
Dott. Geol. Massimo Mazzavacca - Pro Iter srl
Alto Gen. Leonardo F. ATZ

VISTO: IL RESP. DEL PROCEDIMENTO
Dott. Ing. Salvatore Frasca



OPERE D'ARTE MINORI
Ponticello idraulico L=27,00 m Km 145+900 - PO05 su S013
carpenteria impalcato

REV.	DESCRIZIONE	DATA	REDAATTO	VERIFICATO	APPROVATO
D					
C					
B	REVISIONE PER ISTRUTTORIA, VERIFICA E CONTROLLI D. LGS. 35/11	Aprile 2021	Ing. D. ALESSANDRO	Ing. M. CABINO	Ing. D. ALESSANDRO
A	Emissione	Marzo 2020	Ing. D. ALESSANDRO	Ing. M. CABINO	Ing. D. ALESSANDRO

CODICE PROGETTO	NOME FILE	REVISIONE	SCALA
LOPLSQE1901	TOOPOD5STRCP04A	B	varie