



SEZIONE LONGITUDINALE

Scala 1:50

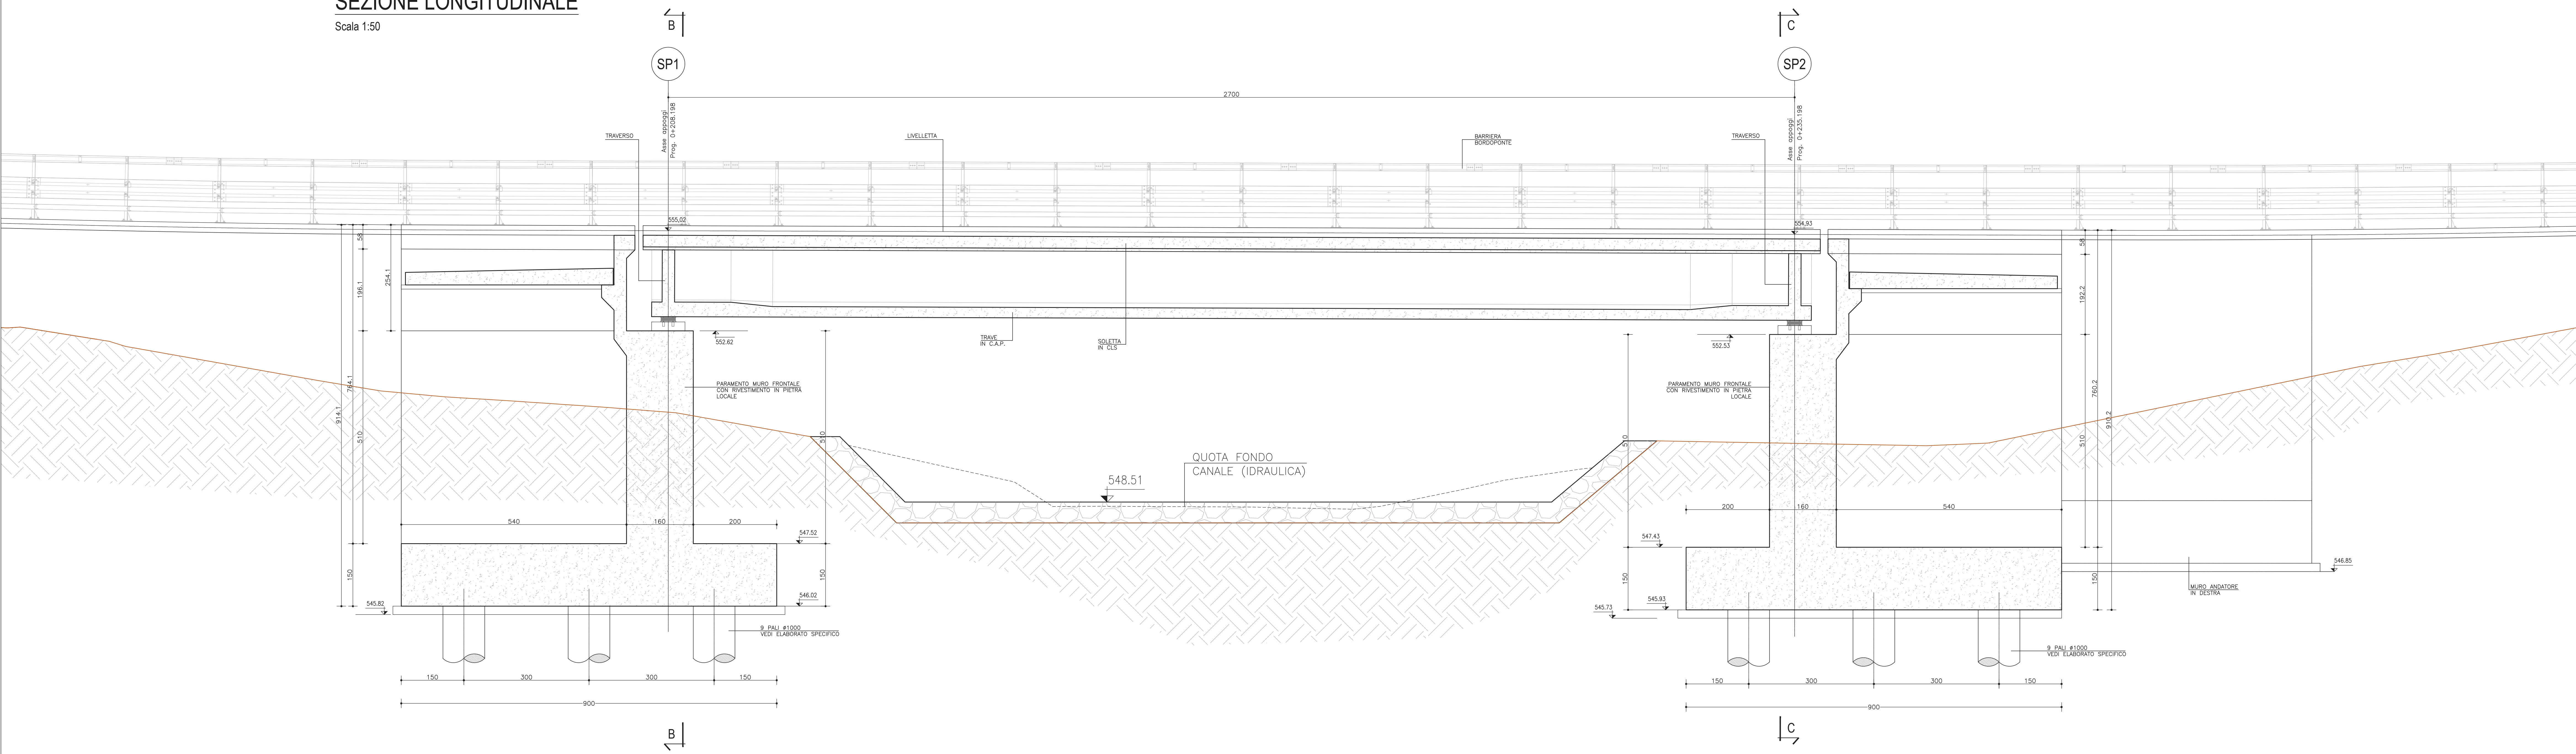


SEZIONE B-B

Scala 1:50

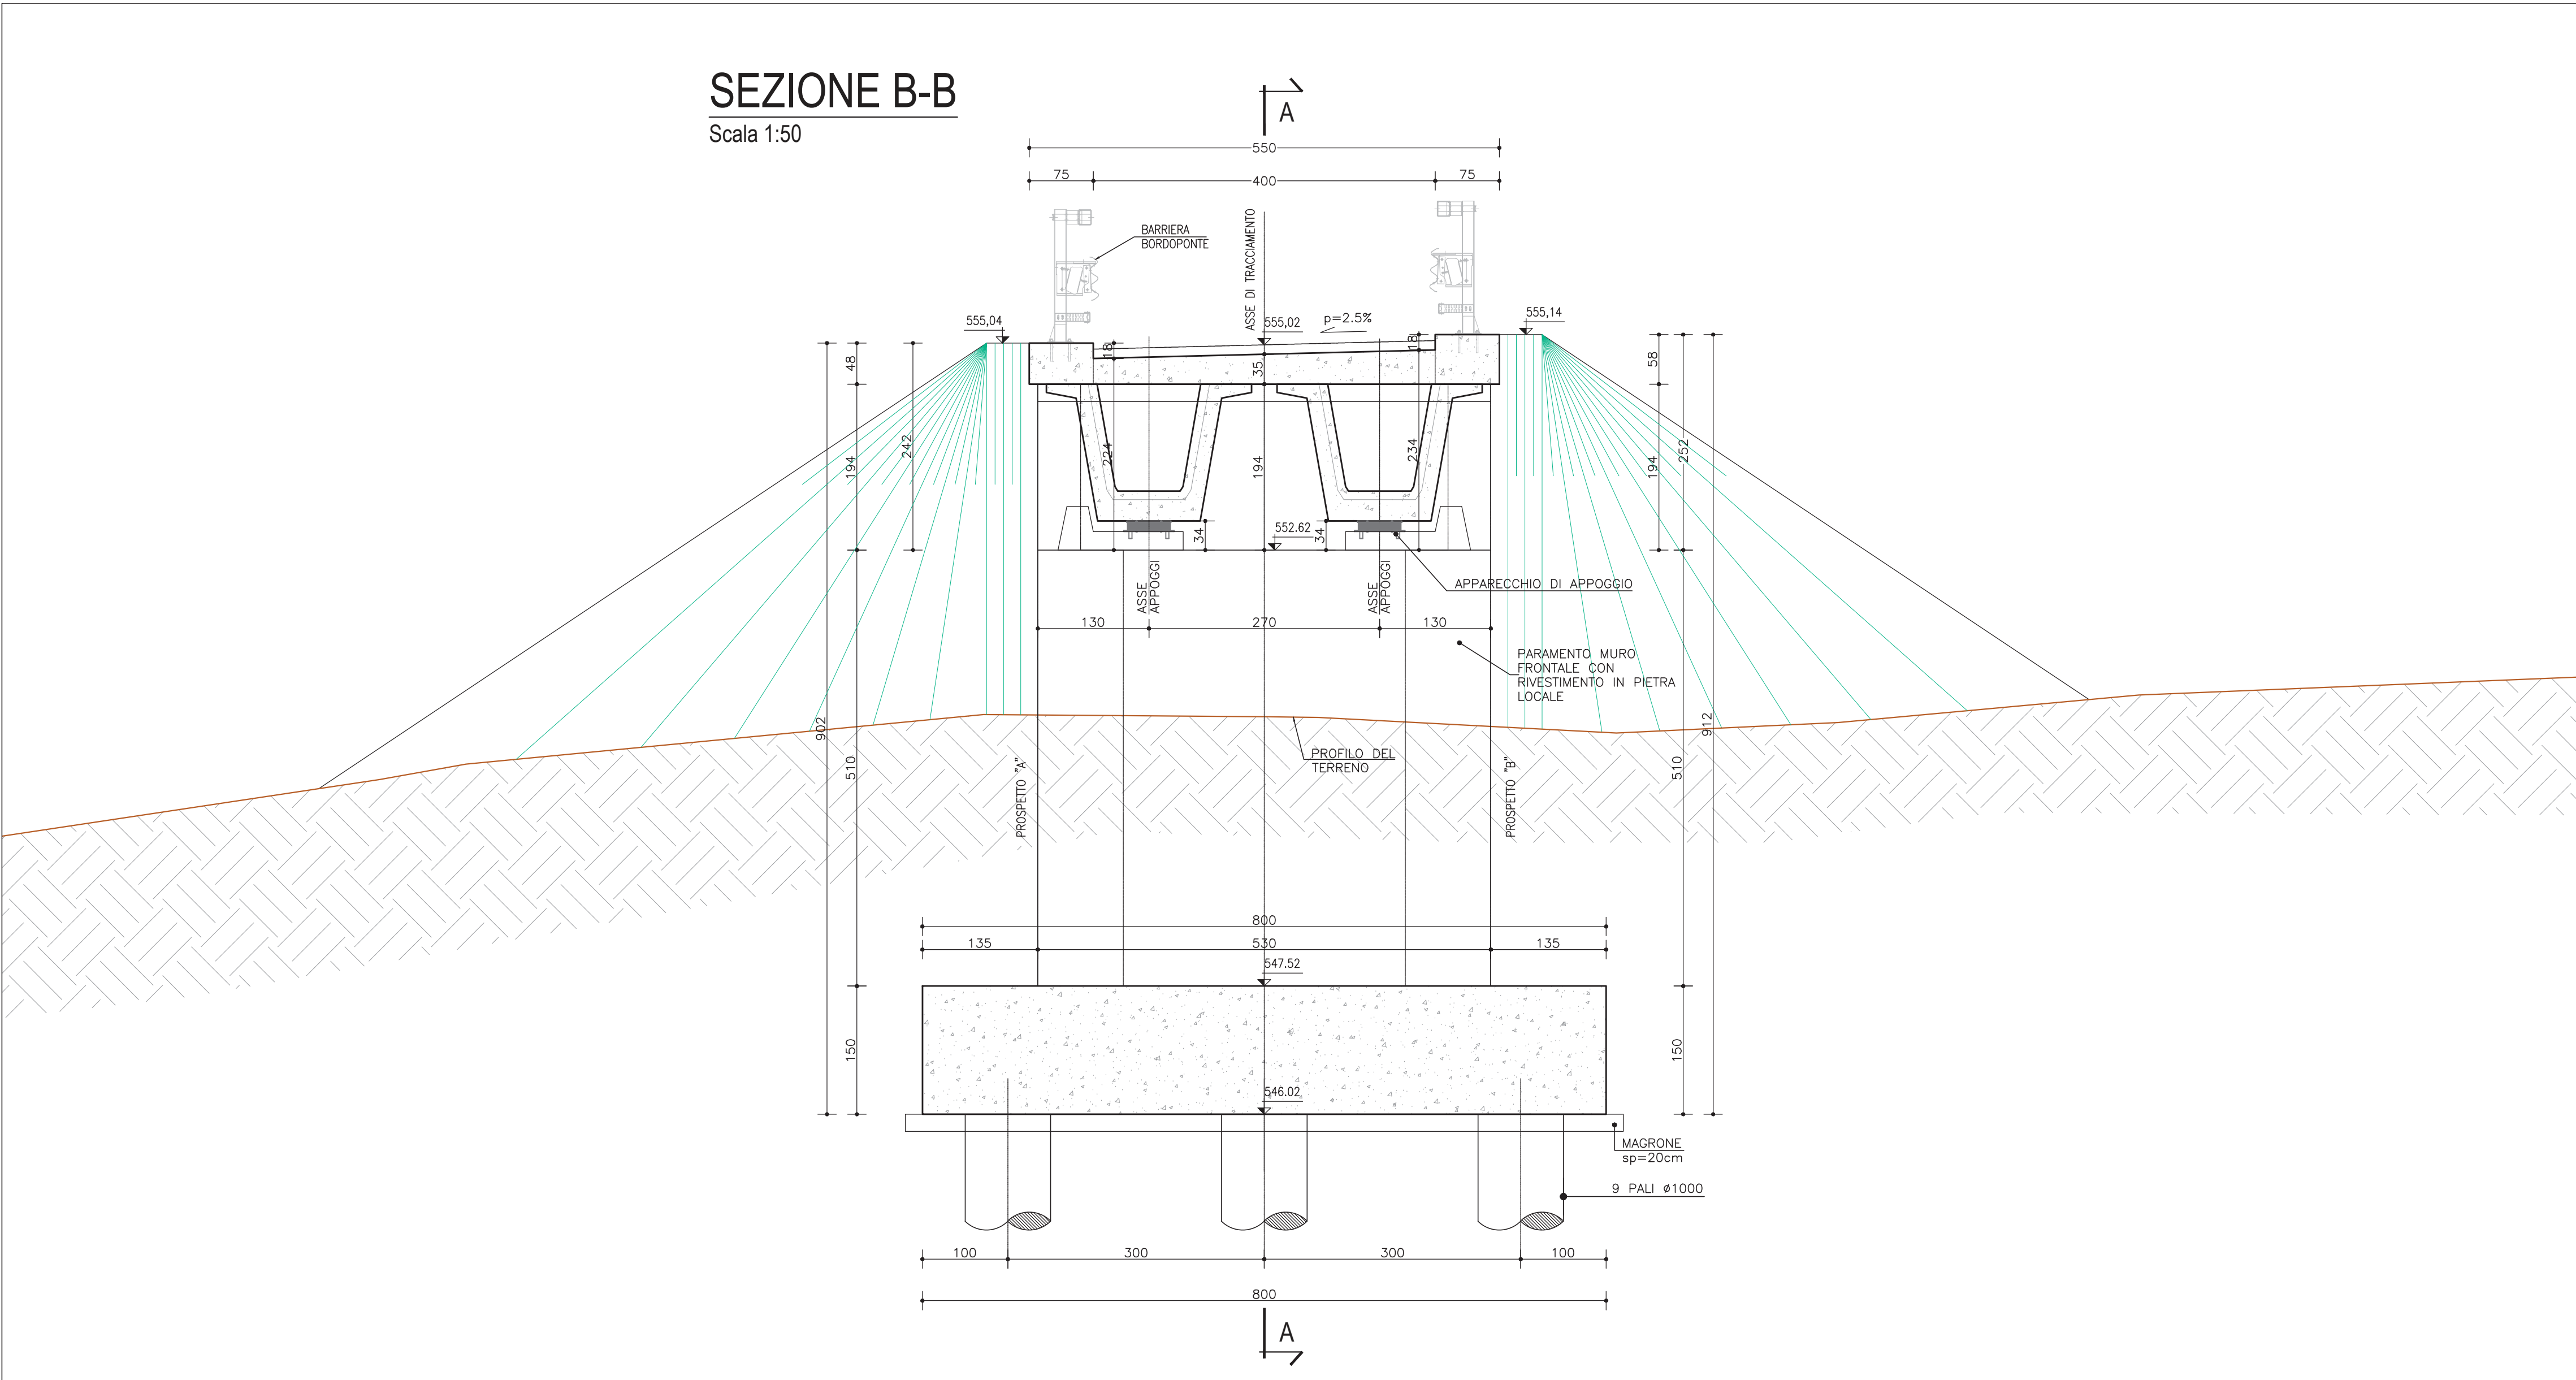

SEZIONE C-C

Scala 1:50

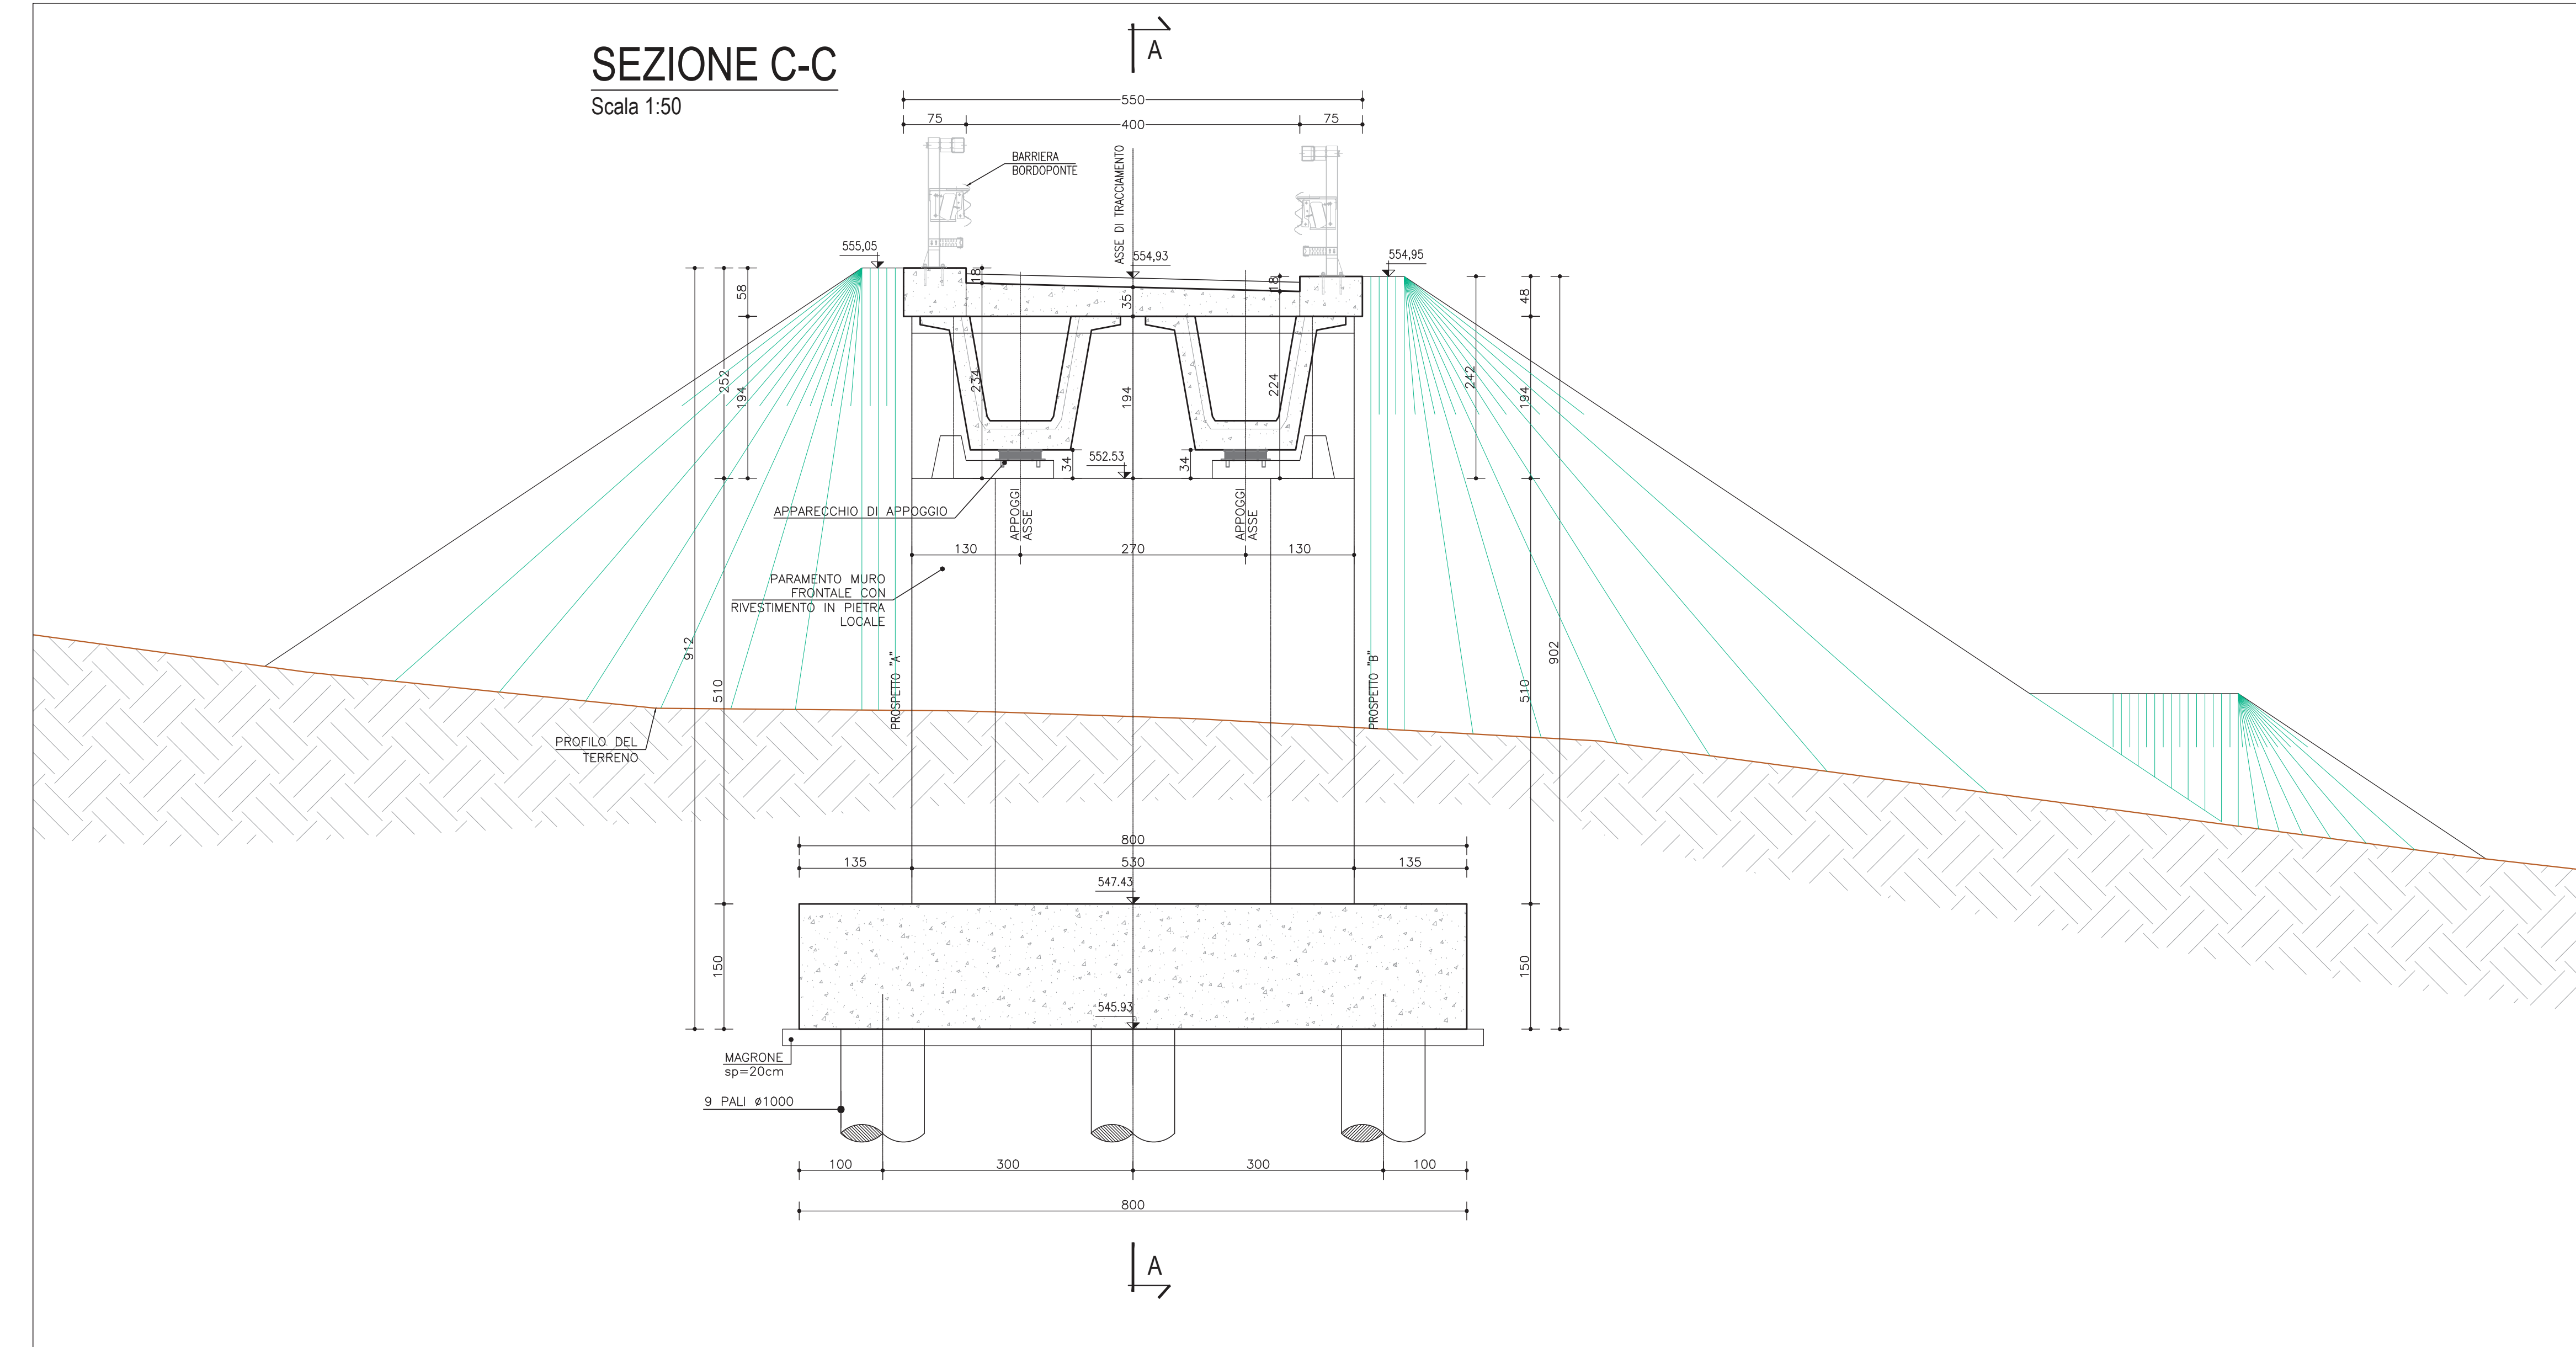

anas
GRUPPO FS ITALIANE Direzione Progettazione e Realizzazione Lavori

S.S.131 DI "CARLO FELICE"
Adeguamento e messa in sicurezza della S.S.131
Risoluzione dei nodi critici 2° stralcio
dal km 108+300 al km 158+000

PROGETTO ESECUTIVO CA284

R.T.I. di PROGETTAZIONE: Mandataria **PRO TER** Via G.B. Sommarini n°5 20122 - Milano Tel. 02 47879111 Email: info@proter.it Mandante **SPS** Via Ardenne n°3 20139 Bergamo Tel. 035 421007 Email: info@spsgroup.it

PROGETTISTI: Ing. Riccardo Formisano - Pro Ter srl (Integratore prestazioni specialistiche) Ordine Ing. di Milano n. 18045
Ing. Nicola Giamberini - Delta Ingegneria srl Ordine Ing. di Bergamo n. 4952
IL GEOLOGO: Dott. Gian Massimo Mazzaccola - Pro Ter srl Albo Geol. Lombardia n. 4762

COORDINATORE PER LA SICUREZZA IN FASE DI PROGETTAZIONE: Ing. Diego Giamberini Ordine Ing. di Milano n. 15813

VISTO IL RESP. DEL PROCEDIMENTO: Dott. Ing. Sandro Pisco

PROTOCOLLO: DATA

OPERE D'ARTE MINORI
Ponticello idraulico L=27.00 m Km 145+900 - PO05 su S013
Sezioni longitudinale e trasversale

CODICE PROGETTO	UN. PREC.	AL. PREC.	SCALA	NOME FILE	REVISIONE	SCALA
PRODOTTO	ELABORATO	ELABORATO	ELABORATO	TOOP005STRDIO2B	B	1:50
D						
B	REVISIONE PER ISTRUTTORIA, VERIFICA E CONTROLLI D.LGS. 35/11	Aprile 2021	Ing. D. FALESARDO	Ing. M. CARURO	Ing. D. FALESARDO	
A	Emissione	Maggio 2020	Ing. D. FALESARDO	Ing. M. CARURO	Ing. D. FALESARDO	
REV.	DESCRIZIONE	DATA	REDATTO	VERIFICATO	APPROVATO	