



ARMATURA PULVINO - R=1:25

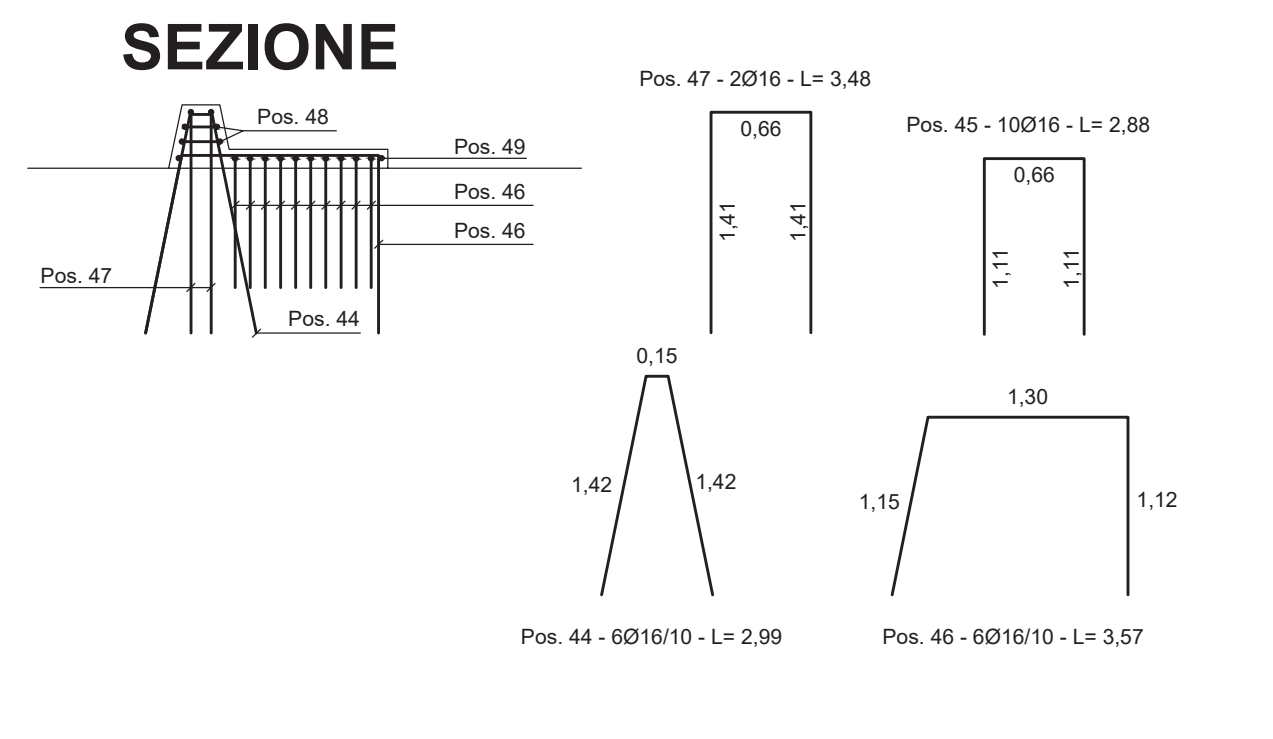

NOTA
POSIZIONI NELLA SPALLA: DA Pos. 1 a Pos. 43 e dalla Pos. 50 alla Pos. 51
BAGGIOLI: DA Pos. 44 a Pos. 49

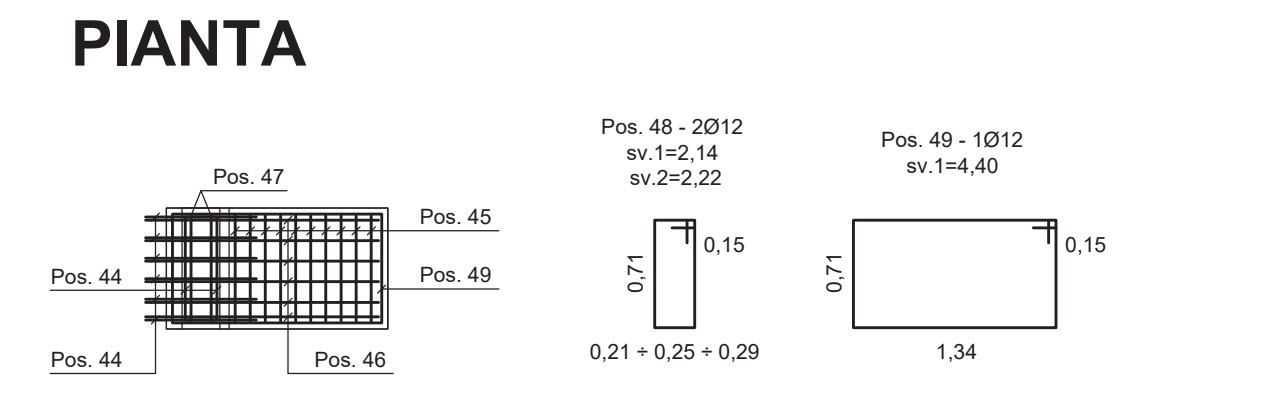

Sanas
GRUPPO FS ITALIANE

Direzione Progettazione e Realizzazione Lavori

S.S.131 DI "CARLO FELICE"
 Adeguamento e messa in sicurezza della S.S.131
 Risoluzione dei nodi critici 2°stralcio
 dal km 108+300 al km 158+000

PROGETTO ESECUTIVO		CA284	
R.T.I. di PROGETTAZIONE:	Mandataria	Mandante	
 <small>Ing. Riccardo Farnelli - Pro. Iter srl (Integratore prestazioni specialistiche) Ordine Ing. di Milano n. 18045</small>	<small>Via G.B. Sommarilli n°15 20125 - Milano Tel. 02 6097911 email: mail@proiter.it</small>	 <small>Via Ateneide n°1 50100 Arezzo Tel. 0522 471007 email: delib@spagnolopec.it</small>	
<p>PROGETTISTI: Ing. Nicola D'Alessandro - Delta Ingegneria srl Ordine Ing. di Arezzo n. 4995</p> <p>IL GEOLOGO Dott. Geol. Massimo Mezzacorona - Pro. Iter srl Albo Geol. Lombardia n. 4192</p> <p>COORDINATORE PER LA SICUREZZA IN FASE DI PROGETTAZIONE Ing. Diego Ceccherelli Ordine Ing. di Milano n. 15813</p> <p>VISTO IL RES. DEL PROCEDIMENTO Dott. Ing. Salvatore Frasco</p>			
PROTOCOLLO	DATA		
<p>OPERE D'ARTE MINORI Ponticello dralico L=27.00 m Km 154+495 - PO06 su S17 armatura spalla 2 e fondazioni</p>			
CODICE PROGETTO	NOME FILE	REVISIONE	SCALA
PROGETTO	LOPLOSQ E 1901		
REV. DESCRIZIONE	DATA	REDATTO	VERIFICATO
A	01/04/2021	Ing. D'ALESSANDRO	Ing. M. CARINO
B	01/04/2021	Ing. D'ALESSANDRO	Ing. M. CARINO
REV.	DESCRIZIONE	DATA	VERIFICATO