


COMPUTO DEI VOLUMI				Rif.to Dis.:		Pagina Nr. 1	
STERRO				U.Misura:		mc	
Sezione	Distanze Progressive	Area	Area Media	Distanze Parziale	Parziale	Totale	
1	0.000	0.000	0.012	4.782	0.06	0.06	
2	4.782	0.024	16.789	4.292	72.06	72.12	
3	9.075	33.553	32.716	0.500	16.36	88.48	
4	9.575	31.879	24.316	7.250	176.30	264.78	
5	16.825	16.754	17.777	2.050	36.44	301.22	
6	18.875	18.799	10.736	7.755	83.26	384.48	
7	26.629	2.673	22.762	3.445	78.42	462.90	
8	30.074	42.850	44.060	2.050	90.32	553.22	
9	32.124	45.269	50.030	7.250	362.72	915.94	
10	39.374	54.790	30.157	4.869	146.83	1062.77	
11	44.244	5.523	2.761	5.010	13.84	1076.61	
12	49.254	0.000					
Totale						1076.61	

P:\Lavori\Progetti\112 - AQANAS DG4306-SS131 - 2 stralci\3-Attività\Ponti Monocampata\PO\_0

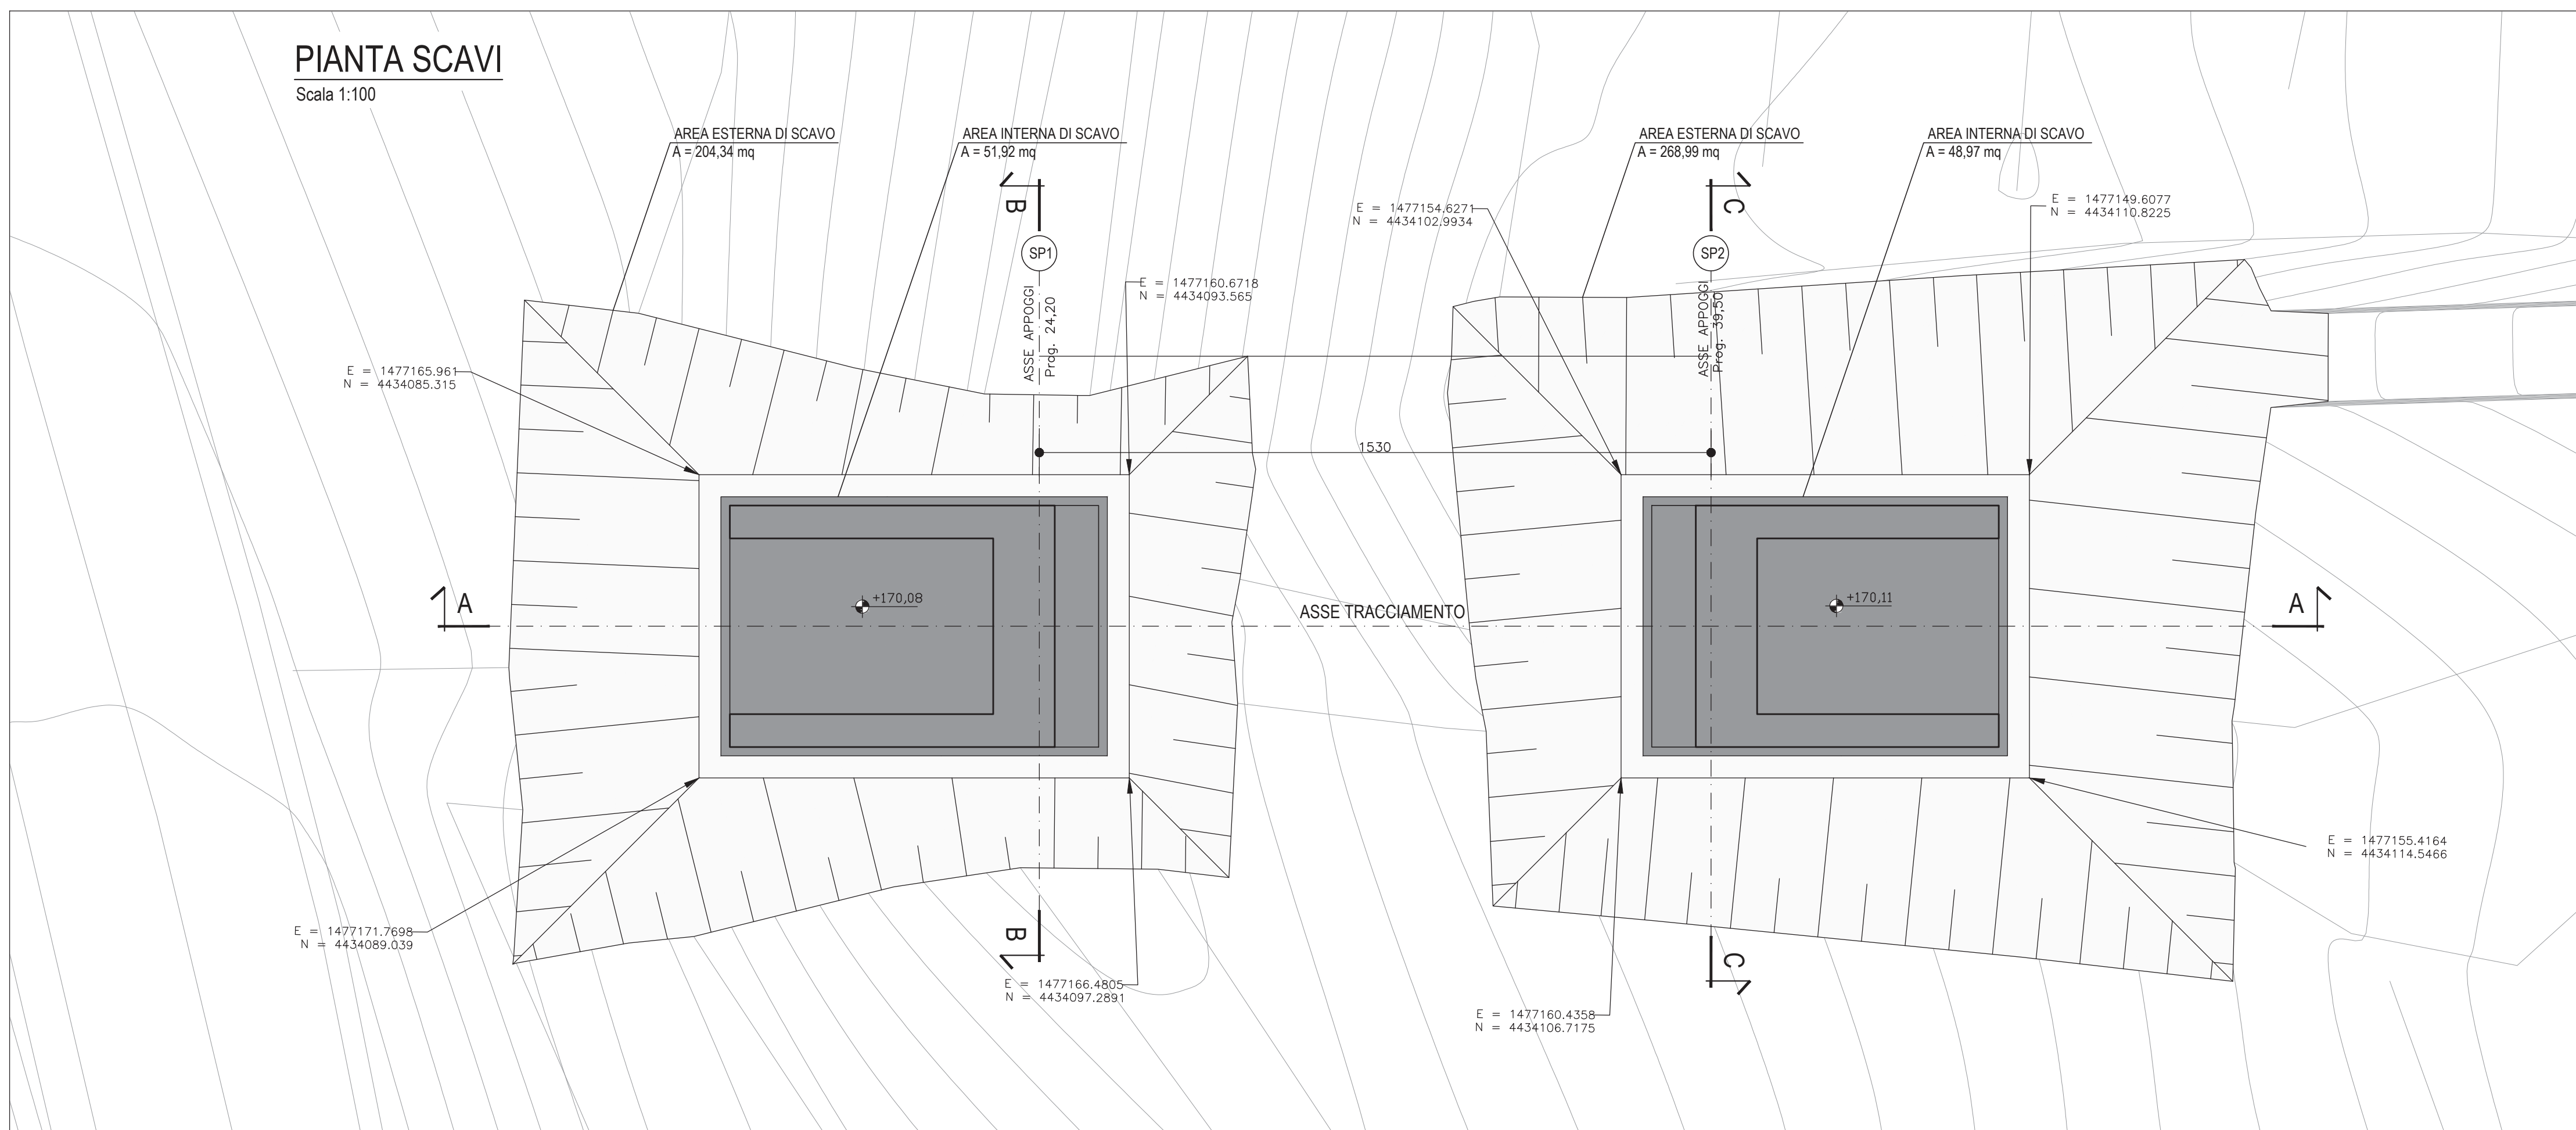



**Direzione Progettazione e Realizzazione Lavori**

**S.S.131 DI "CARLO FELICE"**  
**Adeguamento e messa in sicurezza della S.S.131**  
**Risoluzione dei nodi critici 2°stralcio**  
**dal km 108+300 al km 158+000**

**PROGETTO ESECUTIVO**

CA284

R.T.I. di PROGETTAZIONE: **Mandatario**



Via G.B. Sammartini n°5  
20125 - Milano  
Tel. 02 6787911  
email: mail@proiter.it

**Mandante**



Via Artemide n°3  
32100 Agrigento  
Tel. 0922 421007  
email: deltaingegneria@pec.it

**PROGETTISTI:**  
 Ing. Riccardo Formichi - Pro Iter srl (Integratore prestazioni specialistiche)  
 Ordine Ing. di Milano n. 18045  
 Ing. Nicola D'Alessandro - Delta Ingegneria srl  
 Ordine Ing. di Agrigento n. A925

**IL GEOLOGO**  
 Dott. Geol. Massimo Mezzanatica - Pro Iter srl  
 Albo Geol. Lombardia n. A762

**COORDINATORE PER LA SICUREZZA IN FASE DI PROGETTAZIONE**  
 Ing. Diego Ceccherelli  
 Ordine Ing. di Milano n. 15813

**VISTO: IL RESP. DEL PROCEDIMENTO**  
 Dott. Ing. Salvatore Frasca




PROTOCOLLO

DATA

**OPERE D'ARTE MINORI**  
**Risoluzione accesso C.N. - Ponticello idraulico L=16.00 m Km 115+205 - PO07 su S02**  
**pianta fondazione e scavi**

**CODICE PROGETTO**

PROGETTO LIV. PROG. N. PROG.  
**L O P L S Q E 1 9 0 1**

**NOME FILE**  
**S02GEO0GETDI01B**

**CODICE ELAB.**  
**S 0 2 G E 0 0 G E T D I 0 1**

**REVISIONE**

**B**

**SCALA**

**1:100**

D	C	B	A	REV.	DESCRIZIONE	DATA	REDATTO	VERIFICATO	APPROVATO
					REVISIONE PER ISTRUTTORIA, VERIFICA E CONTROLLI D.LGS. 35/11	Aprile 2021	Ing.D. D'ALESSANDRO	Ing. M. CARLINO	Ing.N. D'ALESSANDRO
					Emissione	Marzo 2020	Ing.D. D'ALESSANDRO	Ing. M. CARLINO	Ing.N. D'ALESSANDRO
					DESCRIZIONE	DATA	REDATTO	VERIFICATO	APPROVATO