




TC19 su V01 - Rampa D sez. 11 - D600 in cls - Pozzetto di scarico

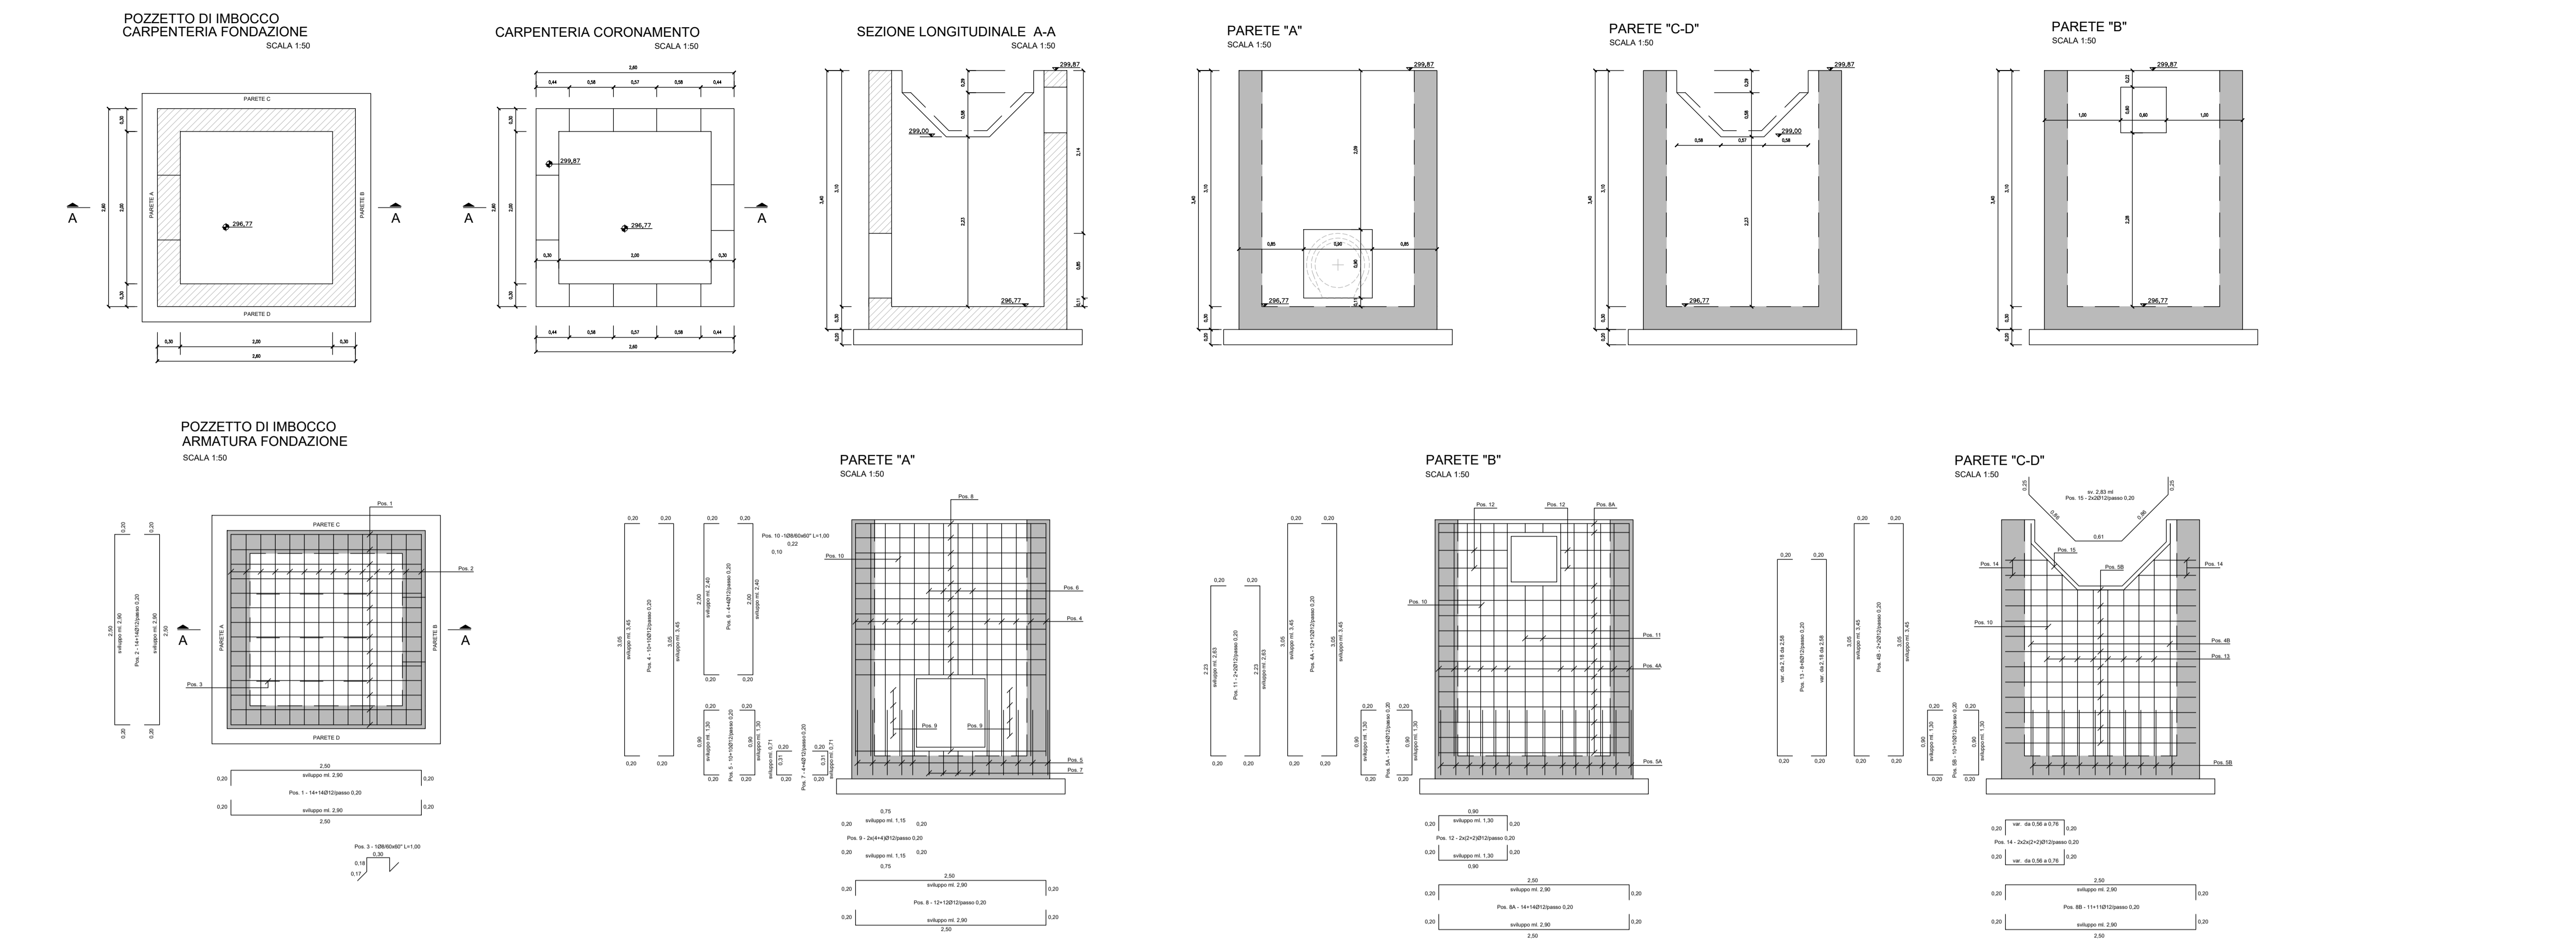

TC19 su V01 - Rampa D sez. 11 - D600 in cls - Pozzetto D15

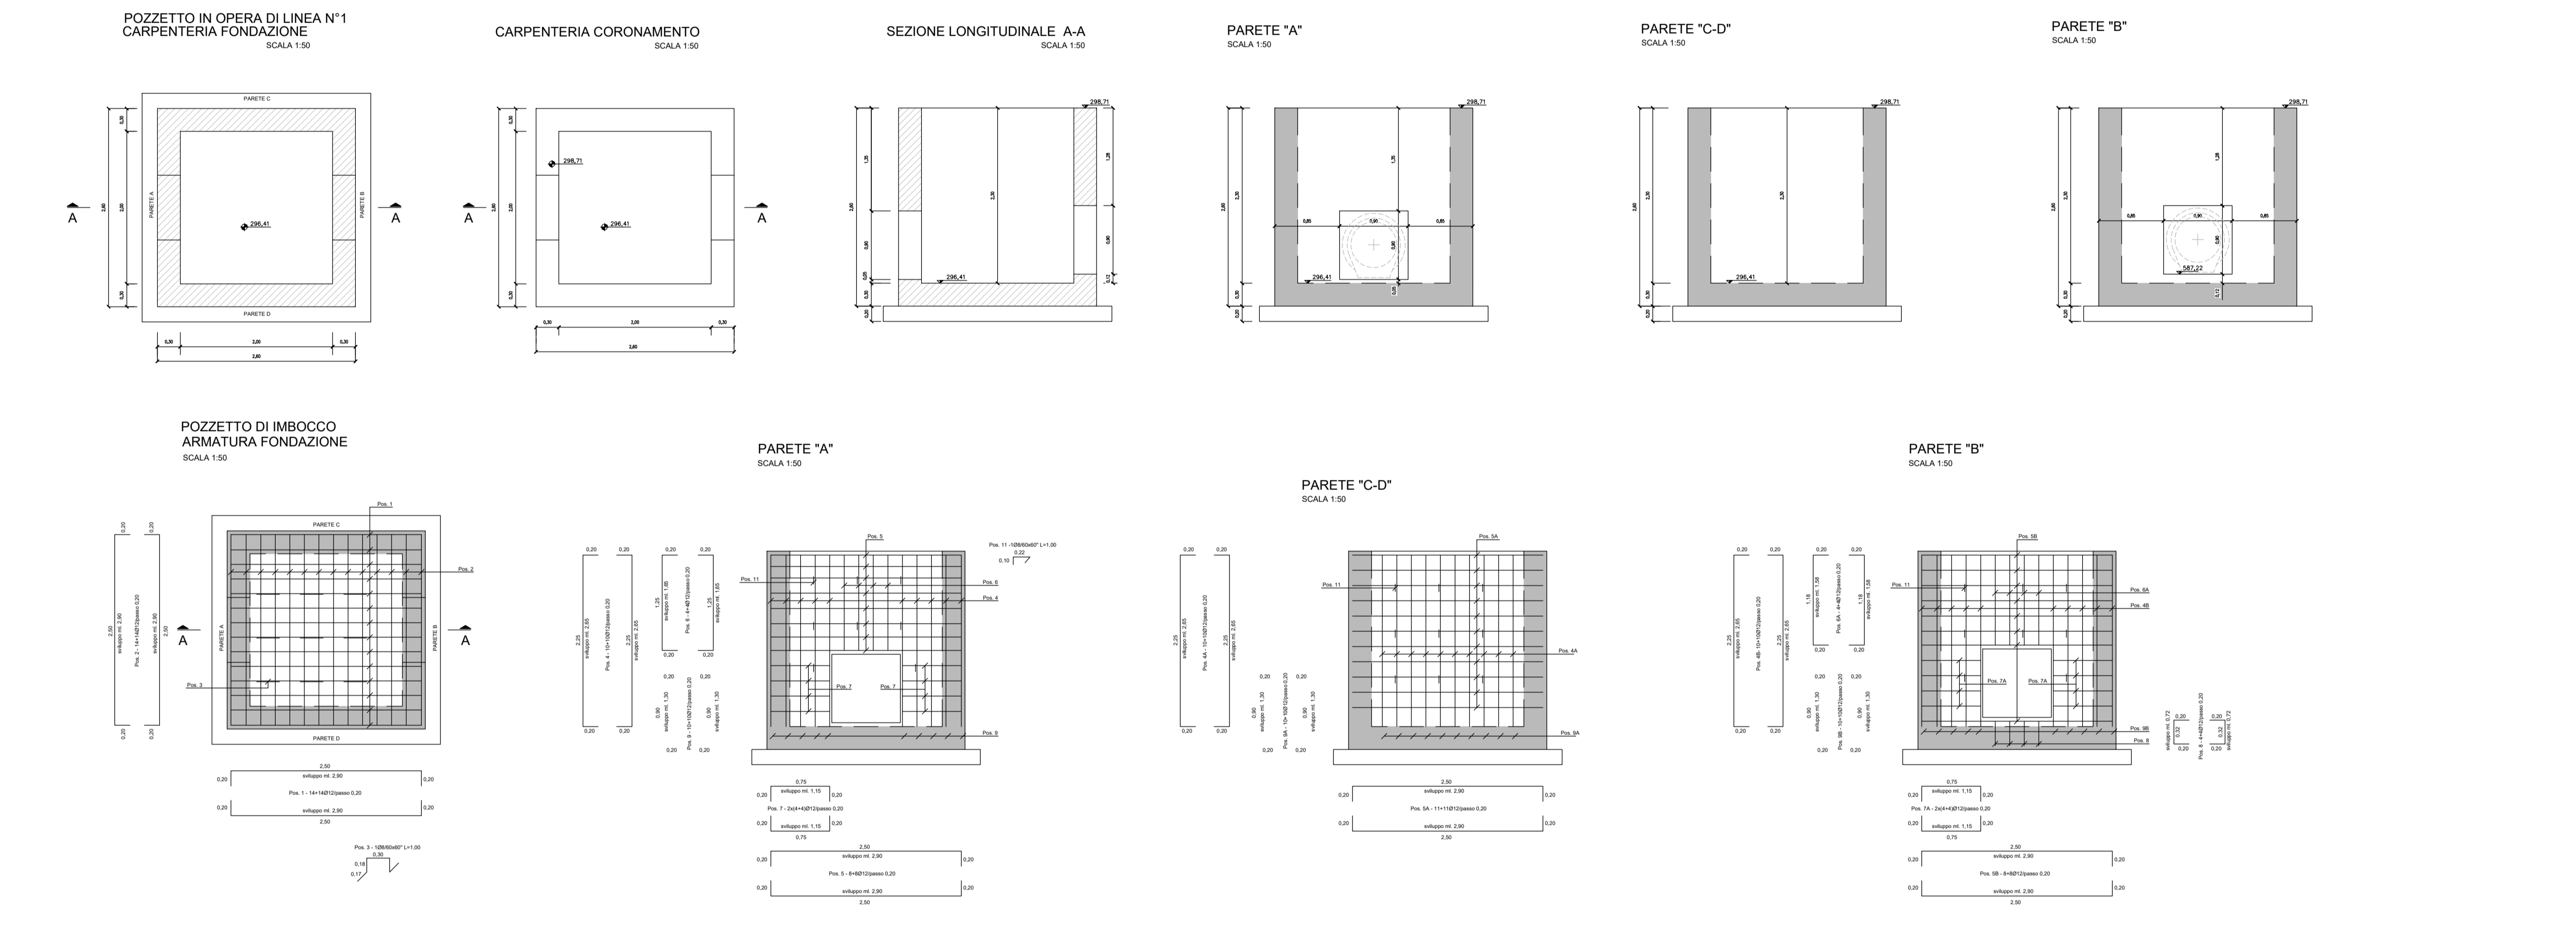

TC19 su V01 - Rampa D sez. 11 - D600 in cls - Pozzetto D16

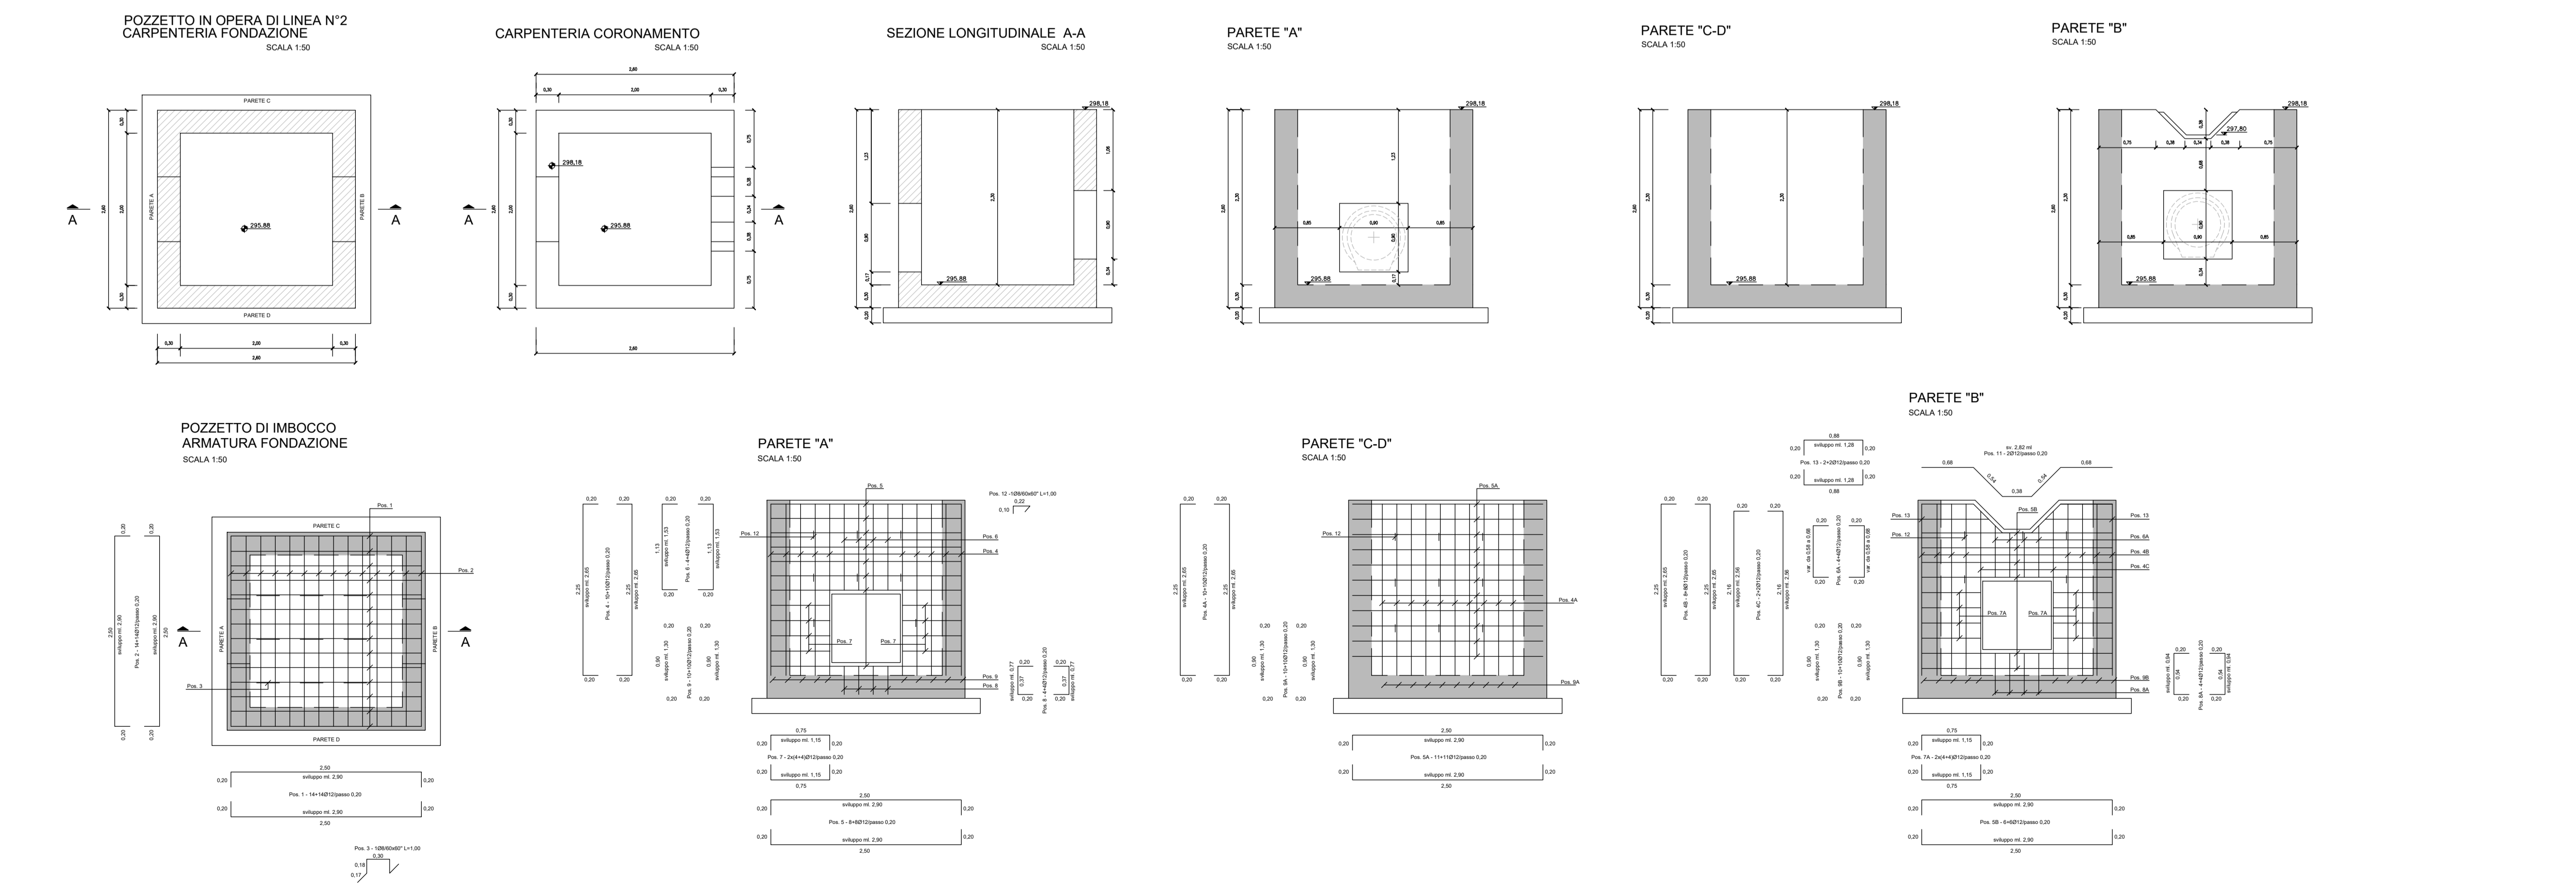

S.S.131 DI "CARLO FELICE"
Adeguamento e messa in sicurezza della S.S.131
Risoluzione dei nodi critici 2°stralcio
dal km 108+300 al km 158+000

PROGETTO ESECUTIVO CA284

R.T.I. di PROGETTAZIONE: Mandataria **PRO ITER** Via G.B. Sammartini n°5 20125 - Milano Tel. 02 6787911 email: ma@proiter.it Mandante **delga** Via Arimate n°13 52100 Arezzano Tel. 0573 421007 email: dellaingegneria@pec.it

PROGETTISTI:
Ing. Riccardo Formichi - Pro Iter srl (Integratore prestazioni specialistiche)
Ordine Ing. di Milano n. 18045
Ing. Nicola D'Alessandro - Delta Ingegneria srl
Ordine Ing. di Arezzano n. 4095
IL GEOLOGO
Dott. Geol. Massimo Mazzaronica - Pro Iter srl
Abbo Geol. Lombarda n. 4762
COORDINATORE PER LA SICUREZZA IN FASE DI PROGETTAZIONE
Ing. Diego Ciccarelli
Ordine Ing. di Milano n. 15813
VISTO: IL RESP. DEL PROCEDIMENTO
Dott. Ing. Salvatore Frasca



PROTOCOLLO		DATA	
TOMBINI IDRAULICI CIRCOLARI			
Nuovo svincolo di Paulilatino al km 120+000			
TC19 su V01 - Rampa D sez. 11 - D600 in cls - carpenterie ed armature pozzetti			
CODICE PROGETTO	PROGETTO	REVISIONE	SCALA
LOPLSQE	1901	B	ind
D			
C			
B	REVISIONE PER ISTRUTTORIA, VERIFICA E CONTROLLI D.LGS. 35/11	Aprile 2021	Ing. D. D'ALESSANDRO / Ing. M. CARLINO / Ing. N. D'ALESSANDRO
A	Emissione	Maggio 2020	Ing. D. D'ALESSANDRO / Ing. M. CARLINO / Ing. N. D'ALESSANDRO
REV.	DESCRIZIONE	DATA	REDDATO / VERIFICATO / APPROVATO