




SEZIONE LONGITUDINALE  
SCALA 1:50

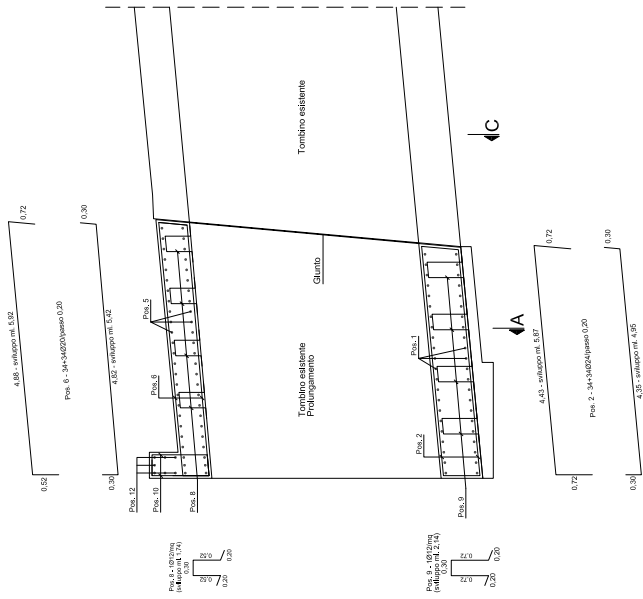


PARETE  
SCALA 1:50

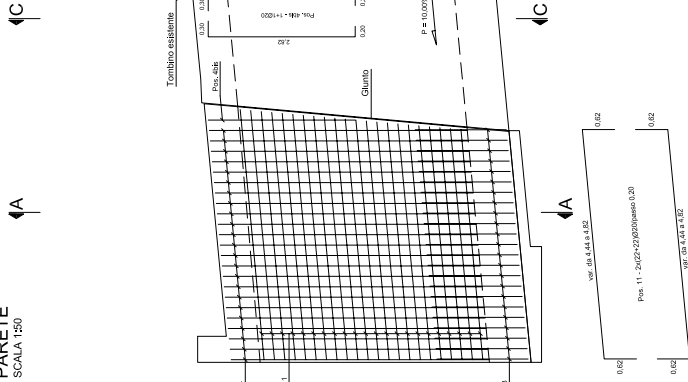


SEZIONE A-A  
SCALA 1:50

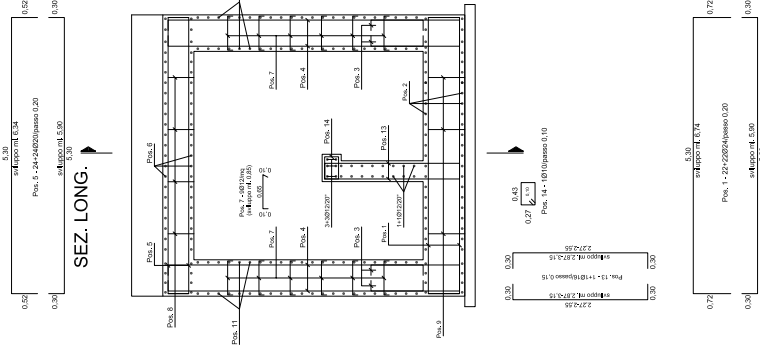

SEZIONE C-C  
TOMBINO ESIST.  
SCALA 1:50

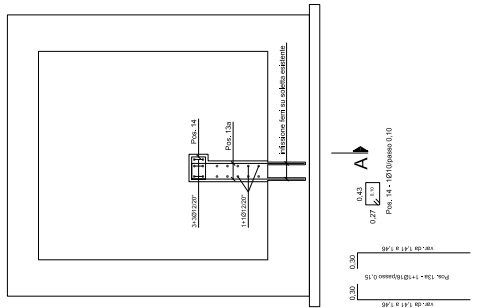

ARMATURA CORDOLO SBOCCO  
SCALA 1:50

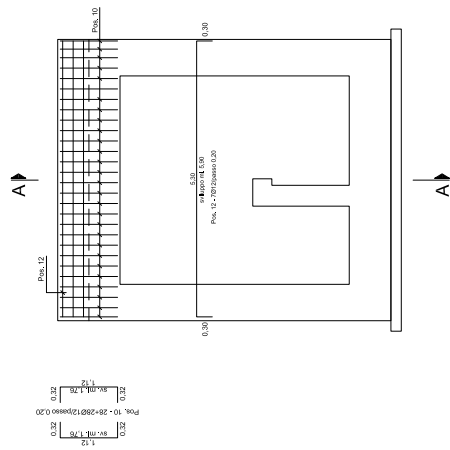

Direzione Progettazione e Realizzazione Lavori

S.S.131 DI "CARLO FELICE"  
Adeguamento e messa in sicurezza della S.S.131  
Risoluzione dei nodi critici 2° stralcio  
dal km 108+300 al km 158+000

PROGETTO ESECUTIVO CA284

R.T.I. di PROGETTAZIONE: **PROPTER** Mandataria  
 MANDANTE: **PT**  
 Via Arimondi, 17 - 00186 Roma - Tel. 06/57 27107 - Fax 06/57 27107  
 Via Salaria, 1000 - 00199 Roma - Tel. 06/57 27107 - Fax 06/57 27107

PROGETTISTI:  
 Ing. Nicola Di Pasquale - Ing. Pier Luigi Di Pasquale  
 Ing. Nicola Di Pasquale - Dario Napolitano  



COORDINATORE PER LA SICUREZZA IN FASE DI PROGETTAZIONE  
 VITO IL RESP. DEL PROCEDIMENTO  
 Dott. Ing. Sebastiano Pirovano

OPERE D'ARTE MINORI - Tombini idraulici  
 Scatolare pk 144+580 - T507 su AREA SANTA BARBARA  
 armatura

CODICE PROGETTO	NUMERO FILE	REVISIONE	SCALA
PROPTER	T007M05STRAR01B	B	
PROPTER	T007M05STRAR01B	B	
C			
B			
A			
REV.	DESCRIZIONE	DATA	REDAZIONE
			VERIFICATO
			APPROVATO

NOTA  
 POSIZIONI : DA Pos. 1 a Pos. 16