

**LEGENDA**

- RI - Ricostruzione dell'habitat necessario alla galera pratense (Tetra tetraz)
- RI - Ripristino aree interforate in fase di cantiere
- IN - Inerbimento di aree espropriate

**KEY PLAN**

V04 - Adeguamento Svincolo di Paulilatino sud Km 119+000

V03 - Svincolo di Botta Balgosa Km 116

V02 - Nuovo Svincolo di Malariga-Macomer Km 140+000

V01 - Svincolo di Campese Km 152

V00 - Svincolo di Macomer sud Km 142+500

Svincolo di Tassilo S.L. Km 138


Svincolo di Paulilatino Km 120

V04 - Adeguamento Svincolo di Paulilatino sud Km 119

**N.B.**  
Tutte le scarpate dei rilevati e le aree interessate dalle diverse tipologie di interventi a verde sono soggette ad inerbimento mediante semina di specie autoctone, ancorché non graficizzate.  
Per i tipologie di sezioni e sesti di impianto si prenda visione l'elaborato T00\_IA\_00\_ARE\_DE\_GIA "Sezioni e dettagli degli interventi di inerbimento paesaggistico".

**N.B. - TUTTE LE OPERE A VERDE E' STATO PREVISTO UNO STRATO DI TERRENO VEGETALE DELLO SPESSORE DI CM. 30**

Intervento	Tipologia	Superficie tipologica [mq]	Superficie coperta manufatti [mq]	Alphacitrus [mq]	Cistus [mq]	Cistus [mq]	Myrica [mq]	Phytolacca [mq]	Quercus ilex [mq]	Quercus suber [mq]	Alnus [mq]	Quercus ilex [mq]
S05 - Accesso al Km 131+500	ARB-3 [m]	518	-	-	-	-	-	-	60	-	-	-
S06 - Accesso al Km 131+500	MA-1	6.598	-	-	1.800	1.150	-	-	-	25	-	-
S07 - Accesso al Km 138+970	MA-2	2.257	-	-	-	-	-	-	-	-	-	-
S11 - Accesso al Km 134+280	MA-1	7.182	-	355	-	-	240	81	-	80	-	-
S12 - Accesso al Km 134+500	MA-3	5.355	-	90	-	-	95	90	-	68	140	-
S13 - Accesso al Km 134+500	ARB-1	4.348	-	-	-	-	90	-	22	-	77	-
S14 - Accesso al Km 144+780	ARB-1	17.488	-	-	-	-	208	75	-	286	-	-
S15 - Accesso al Km 147+800	MA-2	5.491	-	20	-	-	16	8	-	12	-	-
S16 - Accesso al Km 148+211	AR	3.047	-	-	-	-	78	95	-	97	-	-
S17 - Accesso al Km 151+800	MA-1	9.500	9.500	-	-	-	-	-	-	-	-	-
S18 - Accesso al Km 154+211	MA-3	4.290	-	95	005	530	-	100	100	80	70	151
S19 - Accesso al Km 155+854	MA-1	2.695	-	-	-	-	-	-	-	-	-	-
TOTALE		307.328	1137	5645	5322	1602	890	160	295	782	1100	

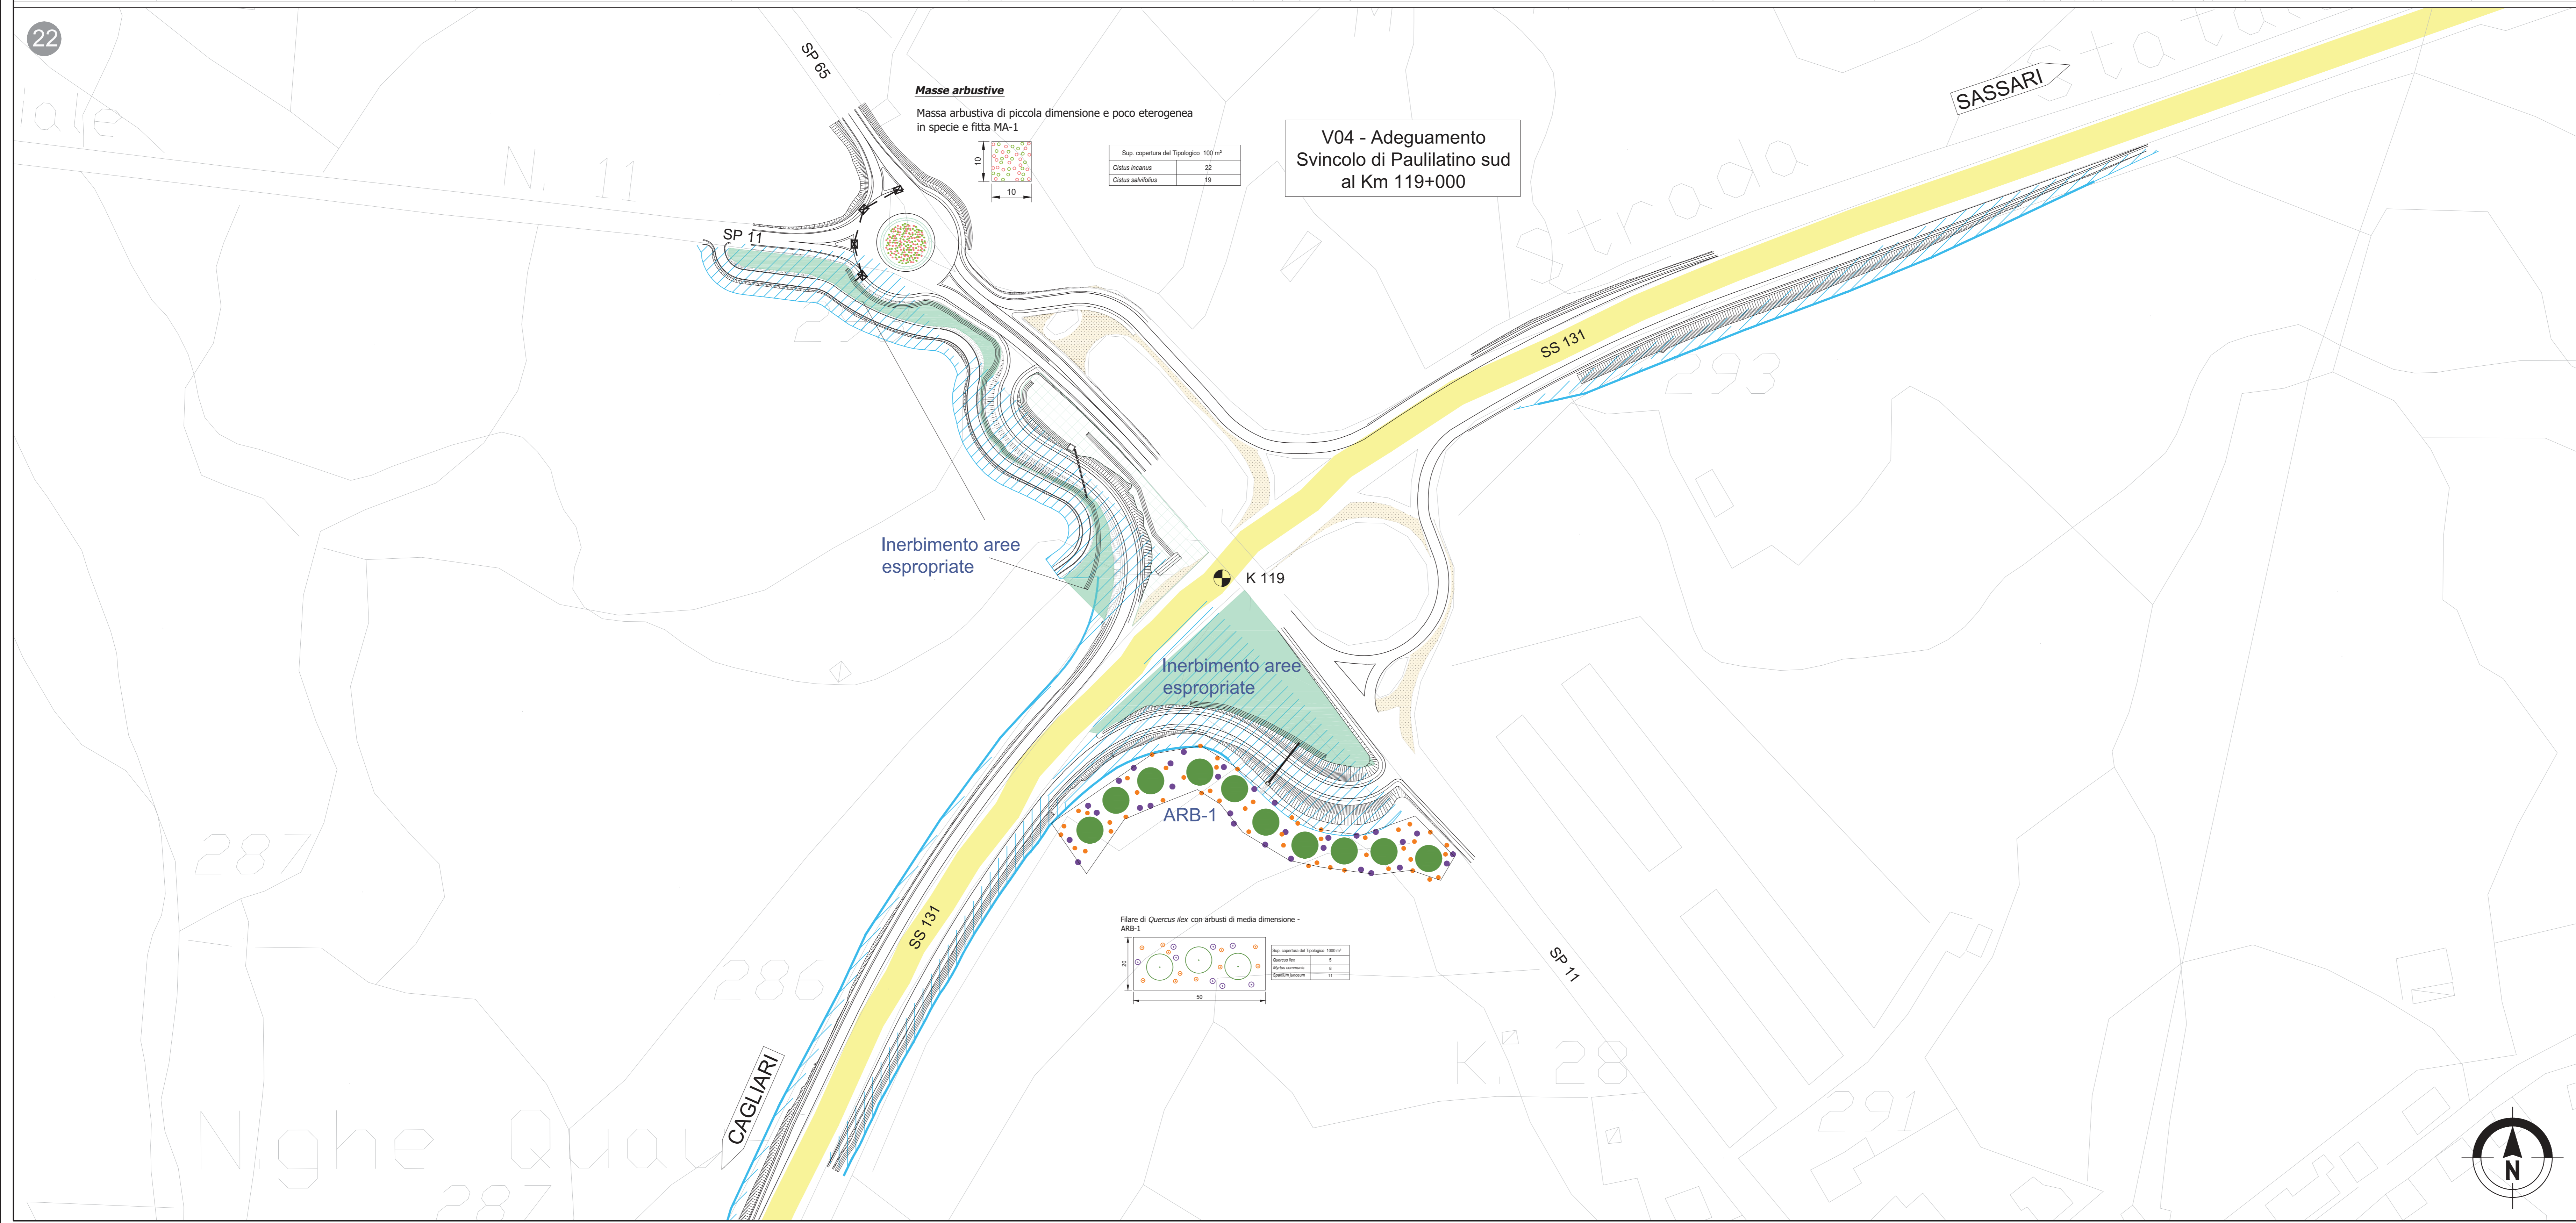

**Sanas**  
GRUPPO FS ITALIANE  
Direzione Progettazione e Realizzazione Lavori

**S.S.131 DI "CARLO FELICE"**  
Adeguamento e messa in sicurezza della S.S.131  
Risoluzione dei nodi critici 2°stralcio  
dal km 108+300 al km 158+000

**PROGETTO ESECUTIVO** CA284

R.T.I. di PROGETTAZIONE: Mandataria **PRO ITER** Via G.B. Sommariva n°5 20122 - Milano Tel. 02 83979111 email: mail@proiter.it Mandante **FS** Via Arona n°3 20100 Agrigento Tel. 0922 421007 email: derbolprogriter@pec.it

PROGETTISTI:  
Ing. Riccardo Formichi - Pro. Iter srl (Integratore prestazioni specialistiche)  
Dottor Ing. di Milano n. 18053  
Ing. Nicola D'Amico - Ditta Ingegneria srl  
Dottor Ing. di Agrigento n. 8993

IL GEOLOGO:  
Dott. Geol. Massimo Mazzaracca - Pro. Iter srl  
Abbo. Geol. Lombardo n. 4762

COORDINATORE PER LA SICUREZZA IN FASE DI PROGETTAZIONE:  
Ing. Diego Cichelli  
Dottor Ing. di Milano n. 15813

VISTO IL RESP. DEL PROCEDIMENTO:  
Dott. Ing. Salvatore Frasca

PROTOCOLLO DATA

**INTERVENTI DI INSERIMENTO PAESAGGISTICO E AMBIENTALE**  
Planimetria degli interventi opera a verde - tav.10/11

CODICE PROGETTO	NOME FILE	REVISIONE	SCALA
PROGETTO L01PL SQ E 1901	T00IA00AMBPP10B.pdf	B	1:10.000
D			
C			
A	REVISIONE PER ISTRUTTORIA, VERIFICA E CONTROLLI D.LGS. 35/11	Aprile 2021	Ing. D'ALESSANDRO Ing. M. CARLINO Ing. N. D'ALESSANDRO
B	Emissione	Maggio 2020	Ing. D'ALESSANDRO Ing. M. CARLINO Ing. N. D'ALESSANDRO
REV.	DESCRIZIONE	DATA	REDATTO VERIFICATO APPROVATO