
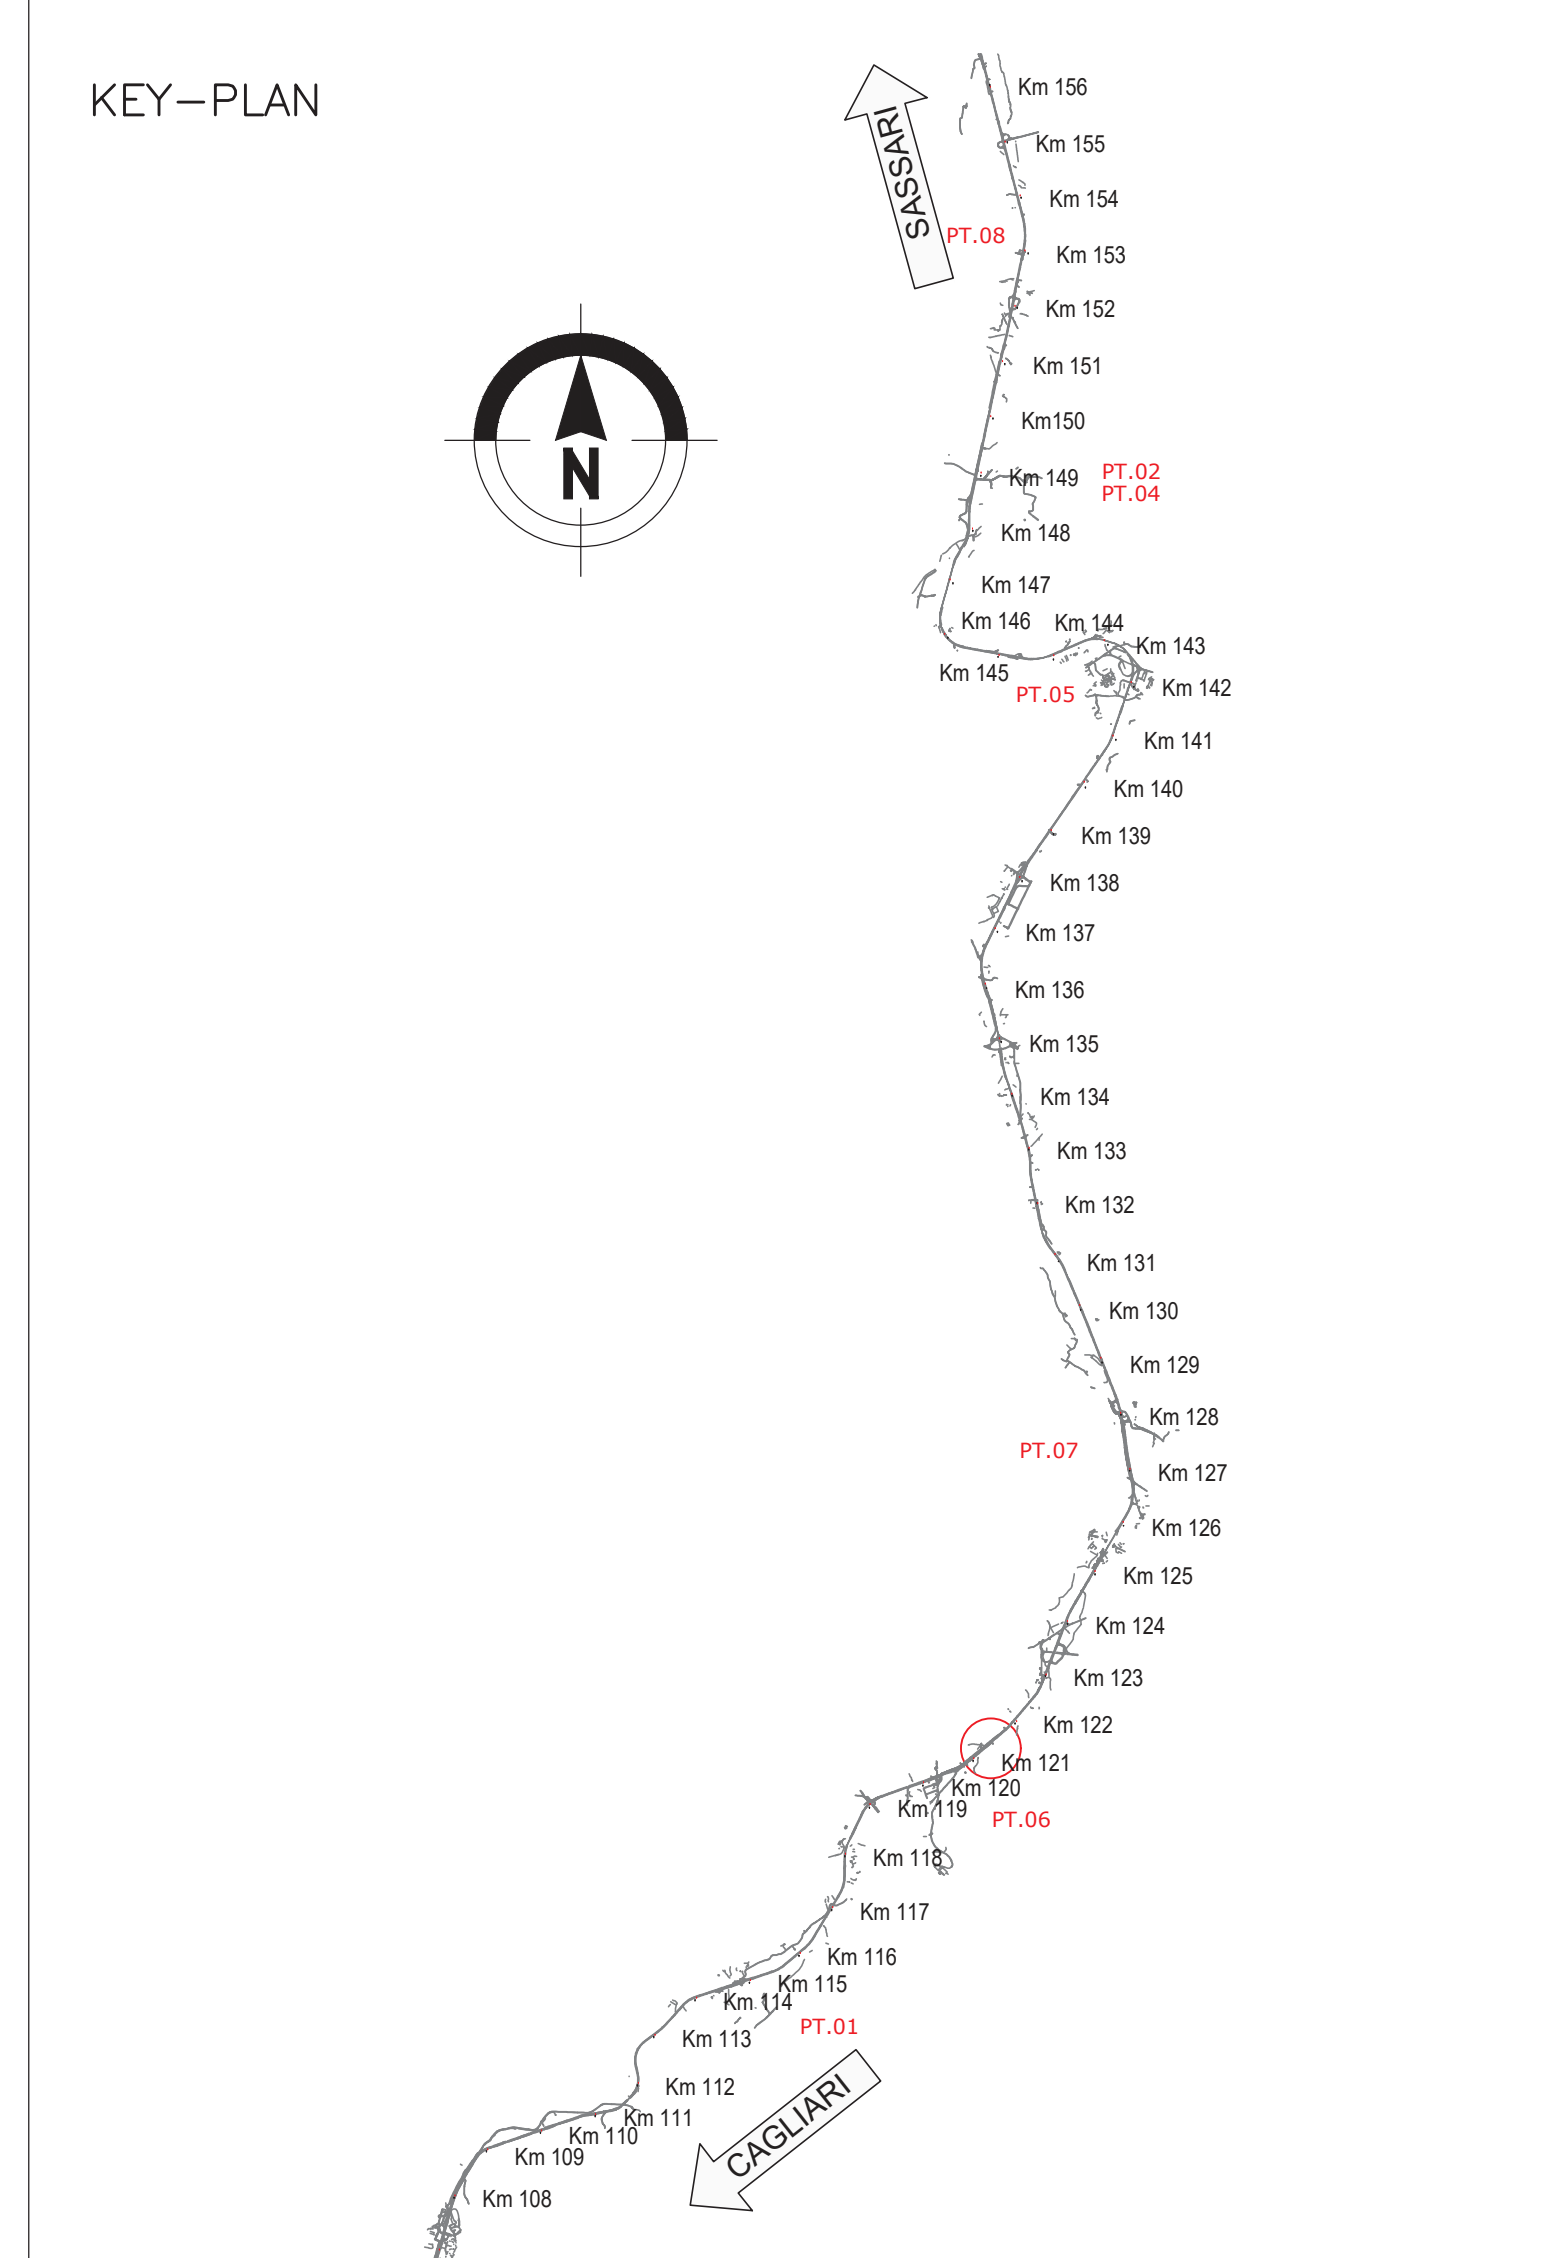


PLANIMETRIA PISTA DI CANTIERE PT.06 – SCALA 1:500

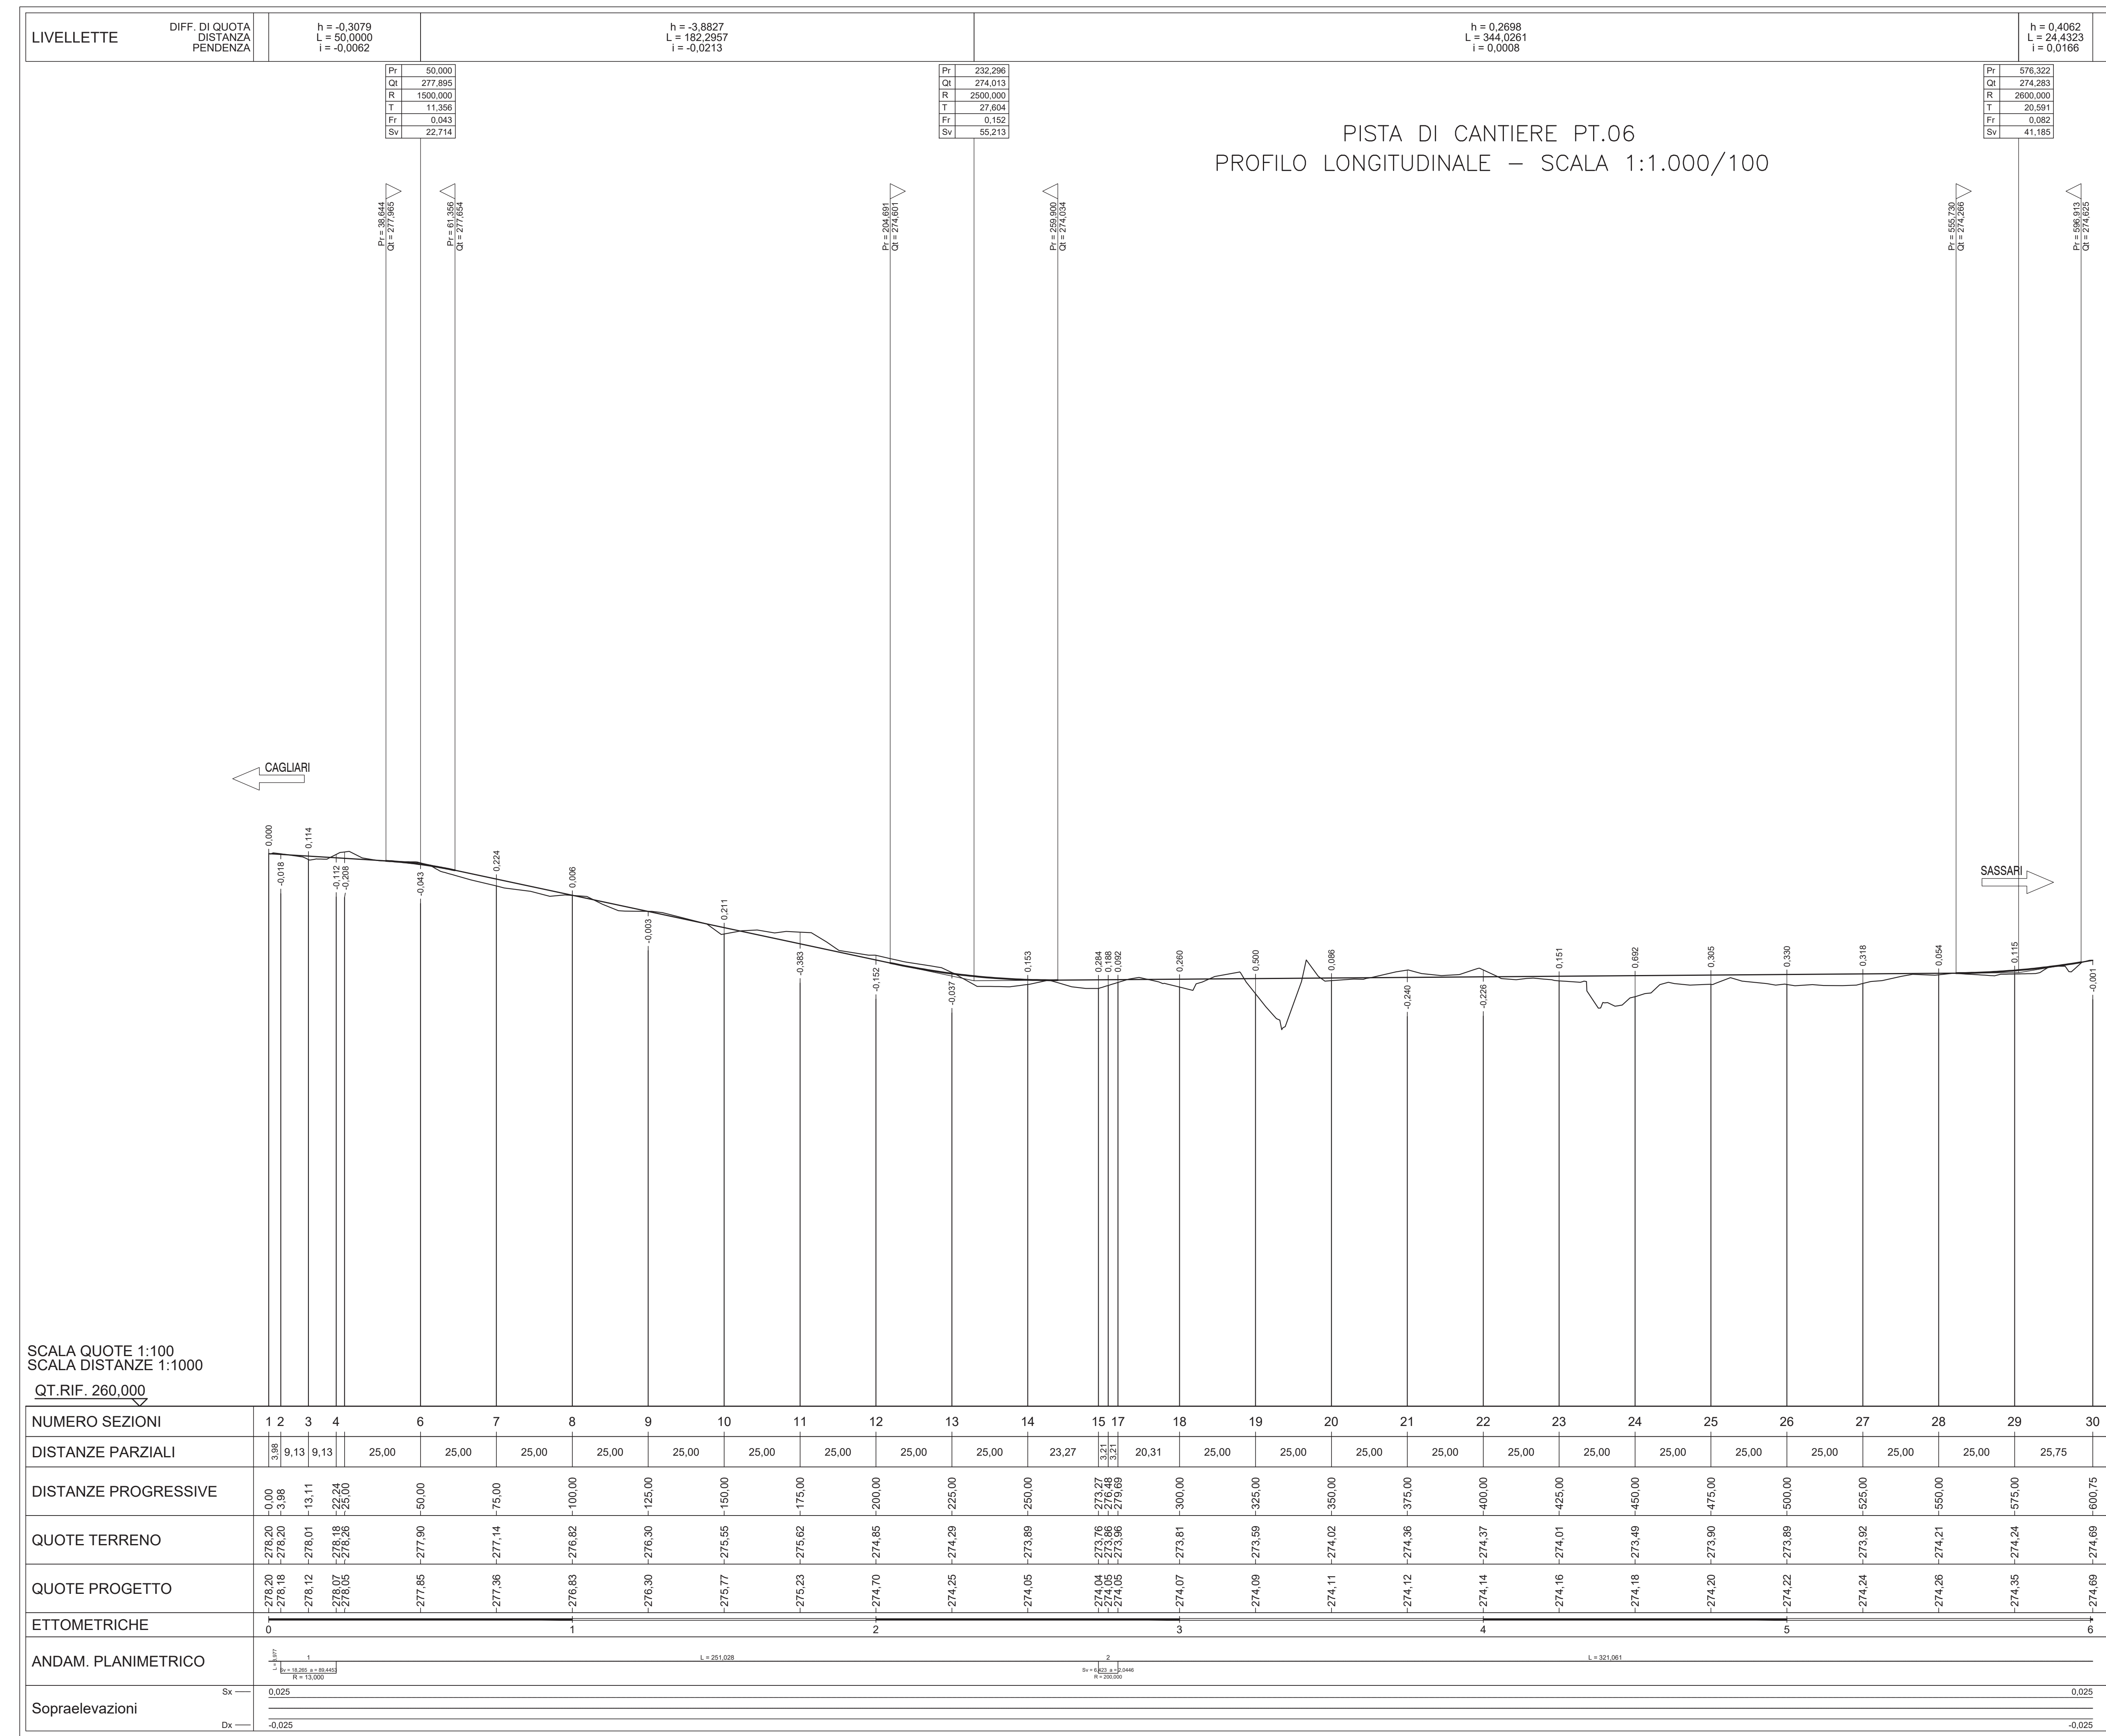

**Sanas**  
GRUPPO FS ITALIANE Direzione Progettazione e Realizzazione Lavori

S.S.131 DI "CARLO FELICE"  
Adeguamento e messa in sicurezza della S.S.131  
Risoluzione dei nodi critici 2°stralcio  
dal km 108+300 al km 158+000

PROGETTO ESECUTIVO CA284

R.T.I. di PROGETTAZIONE: Mandataria **PRO-ITER** Mandante **AS**

PROGETTISTI:  
Ing. Riccardo Formica - Pro Iter srl (integratore prestazioni specialistiche)  
Officina Ing. di Milano n. 18045  
Ing. Nicola D'Alessandro - Delta Ingegneria srl  
Officina Ing. di Agrigento n. 4993

IL GEOLOGO:  
Dott. Geol. Massimo Mazzaronico - Pro Iter srl  
Officina Ing. di Milano n. 4932

COORDINATORE PER LA SICUREZZA IN FASE DI PROGETTAZIONE:  
Ing. Diego Carichewski  
Officina Ing. di Milano n. 15812

VISTO IL RESP. DEL PROCEDIMENTO  
Dott. Ing. Salvatore Frasca

PROTOCOLLO DATA

FASE DI COSTRUZIONE  
Pista temporanea PT06: Planimetria - Profilo

CODICE PROGETTO	NUM. FILE	REVISIONE	SCALA
PRODOTTO DA: L'OPUSCOLO E 1901	T00CA00CANPF04A.pdf	A	1/10
CODICE ELAB.	T00CA00CANPF04		

REVISIONE	DESCRIZIONE	DATA	REDATTO	VERIFICATO	APPROVATO
A	REVISIONE PER ISTRUTTORIA, VERIFICA E CONTROLLI D.LGS. 30/21	Aprile 2021	Ing. D. D'ALESSANDRO	Ing. M. CARRO	Ing. D'ALESSANDRO