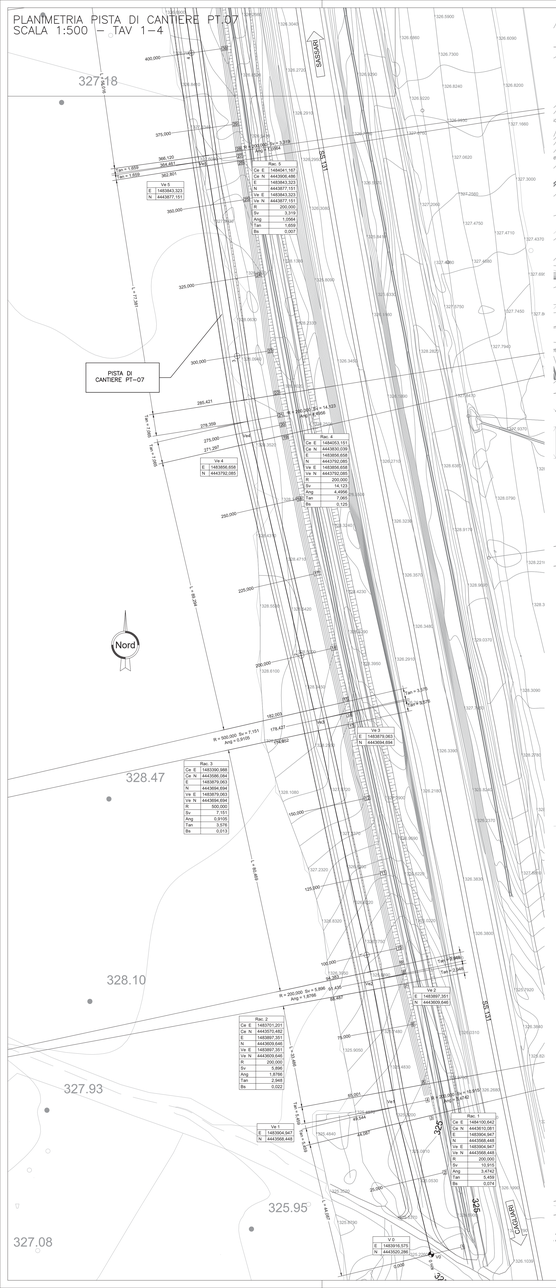

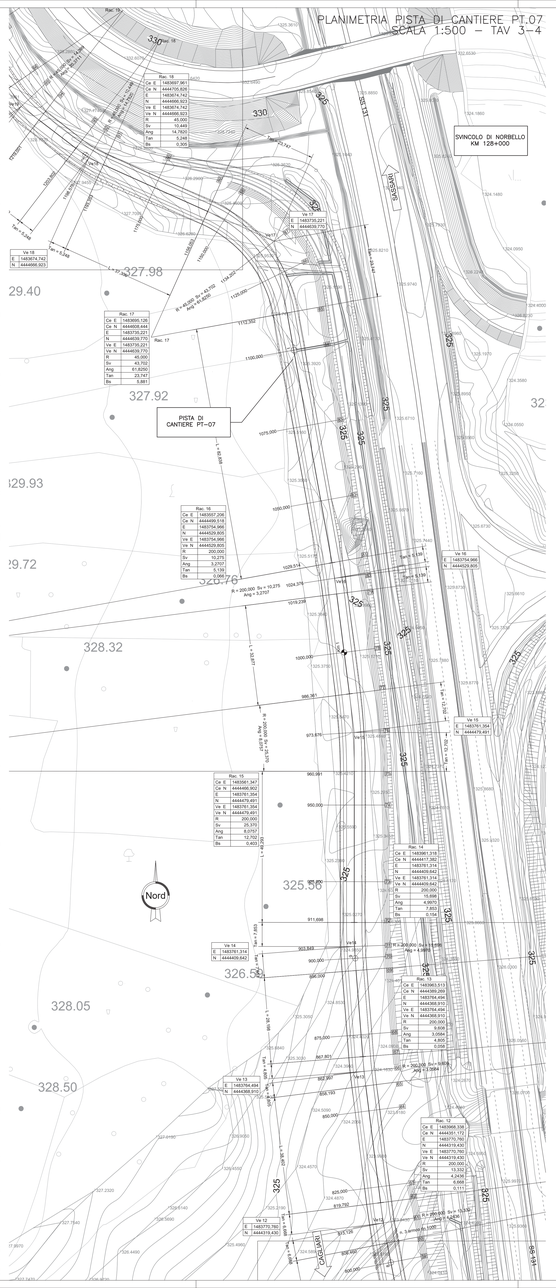

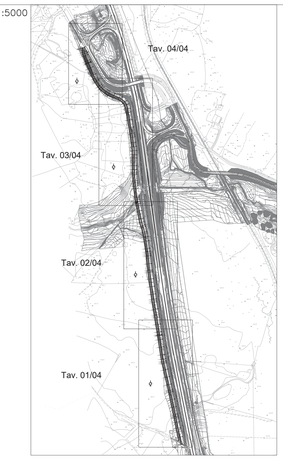

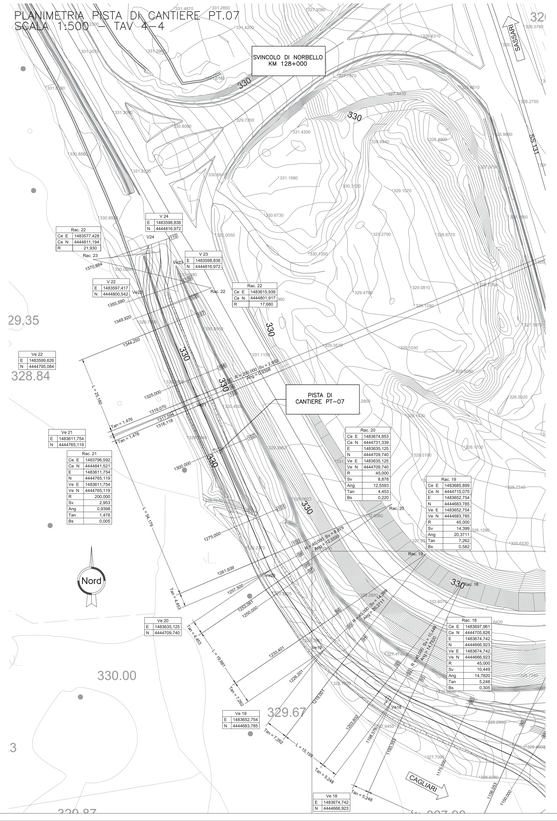

Sezione tipo
R= 1:25

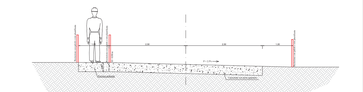

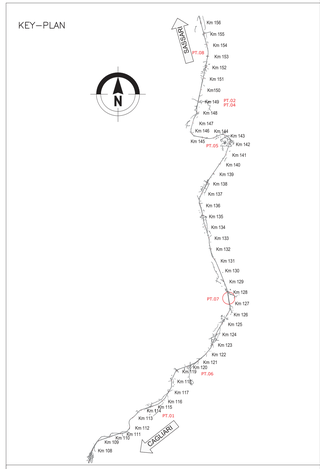

anas GRUPPO FS ITALIANE — Direzione Progettazione e Realizzazione Lavori

S.S.131 DI "CARLO FELICE"
Adeguamento e messa in sicurezza della S.S.131
Risoluzione dei nodi critici 2°stralcio
dal km 108+300 al km 158+000

PROGETTO ESECUTIVO — CA284

R.T.I. di PROGETTAZIONE: Mandataria: PROITER (Via G.B. Sammartini n°3 20125 – Milano; tel. 02 6081011; email info@proiter.it); Mandante: (Via Armenia n°2 80100 Napoli; tel. 0542 621007; email: dellangiancarlo@libero.it)

PROGETTISTI:
Ing. Giorgio Tomichi – (Ha per art.3integrative prestazioni specialistiche) Ordine Ing. di Milano n. 13040
Ing. Nicola D'Alessandro – Dello Ingegneria srl Ordine Ing. di Agrigento n. 4493
IL GEOLOGO
Dott. Geol. Massimo Mezzanotte – Pro Iter srl Albo Geol. Lombardia n. A782
COORDINATORE PER LA SICUREZZA IN FASE DI PROGETTAZIONE
Ing. Diego Cecchenelli
Ordine Ing. di Milano n. 13812
VISTO: IL RESP. DEL PROCEDIMENTO
Dott. Ing. Salvatore Fiasca

PROTOCOLLO | DATA

FASE DI COSTRUZIONE
Pista temporanea PT07: Planimetria

CODICE PROGETTO		NOME FILE	REVISIONE	SCALA
PROGETTO: L0PLSQ E 1.9.01	LIV. PROG.: E – PRO	T00CA00CANPF05A.pdf	A	1:500
		CODICE ELAB.: T00 CA00 CAN PF 05		

REV.	DESCRIZIONE	DATA	REDATTO	VERIFICATO	APPROVATO
D					
C					
B					
A	REVISIONE PER ISTRUTTORIA, VERIFICA E CONTROLLI D.LGS. 35/11	Aprile 2021	Ing.D.D'ALESSANDRO	Ing.M.CIRLINO	Ing.R.D'ALESSANDRO