

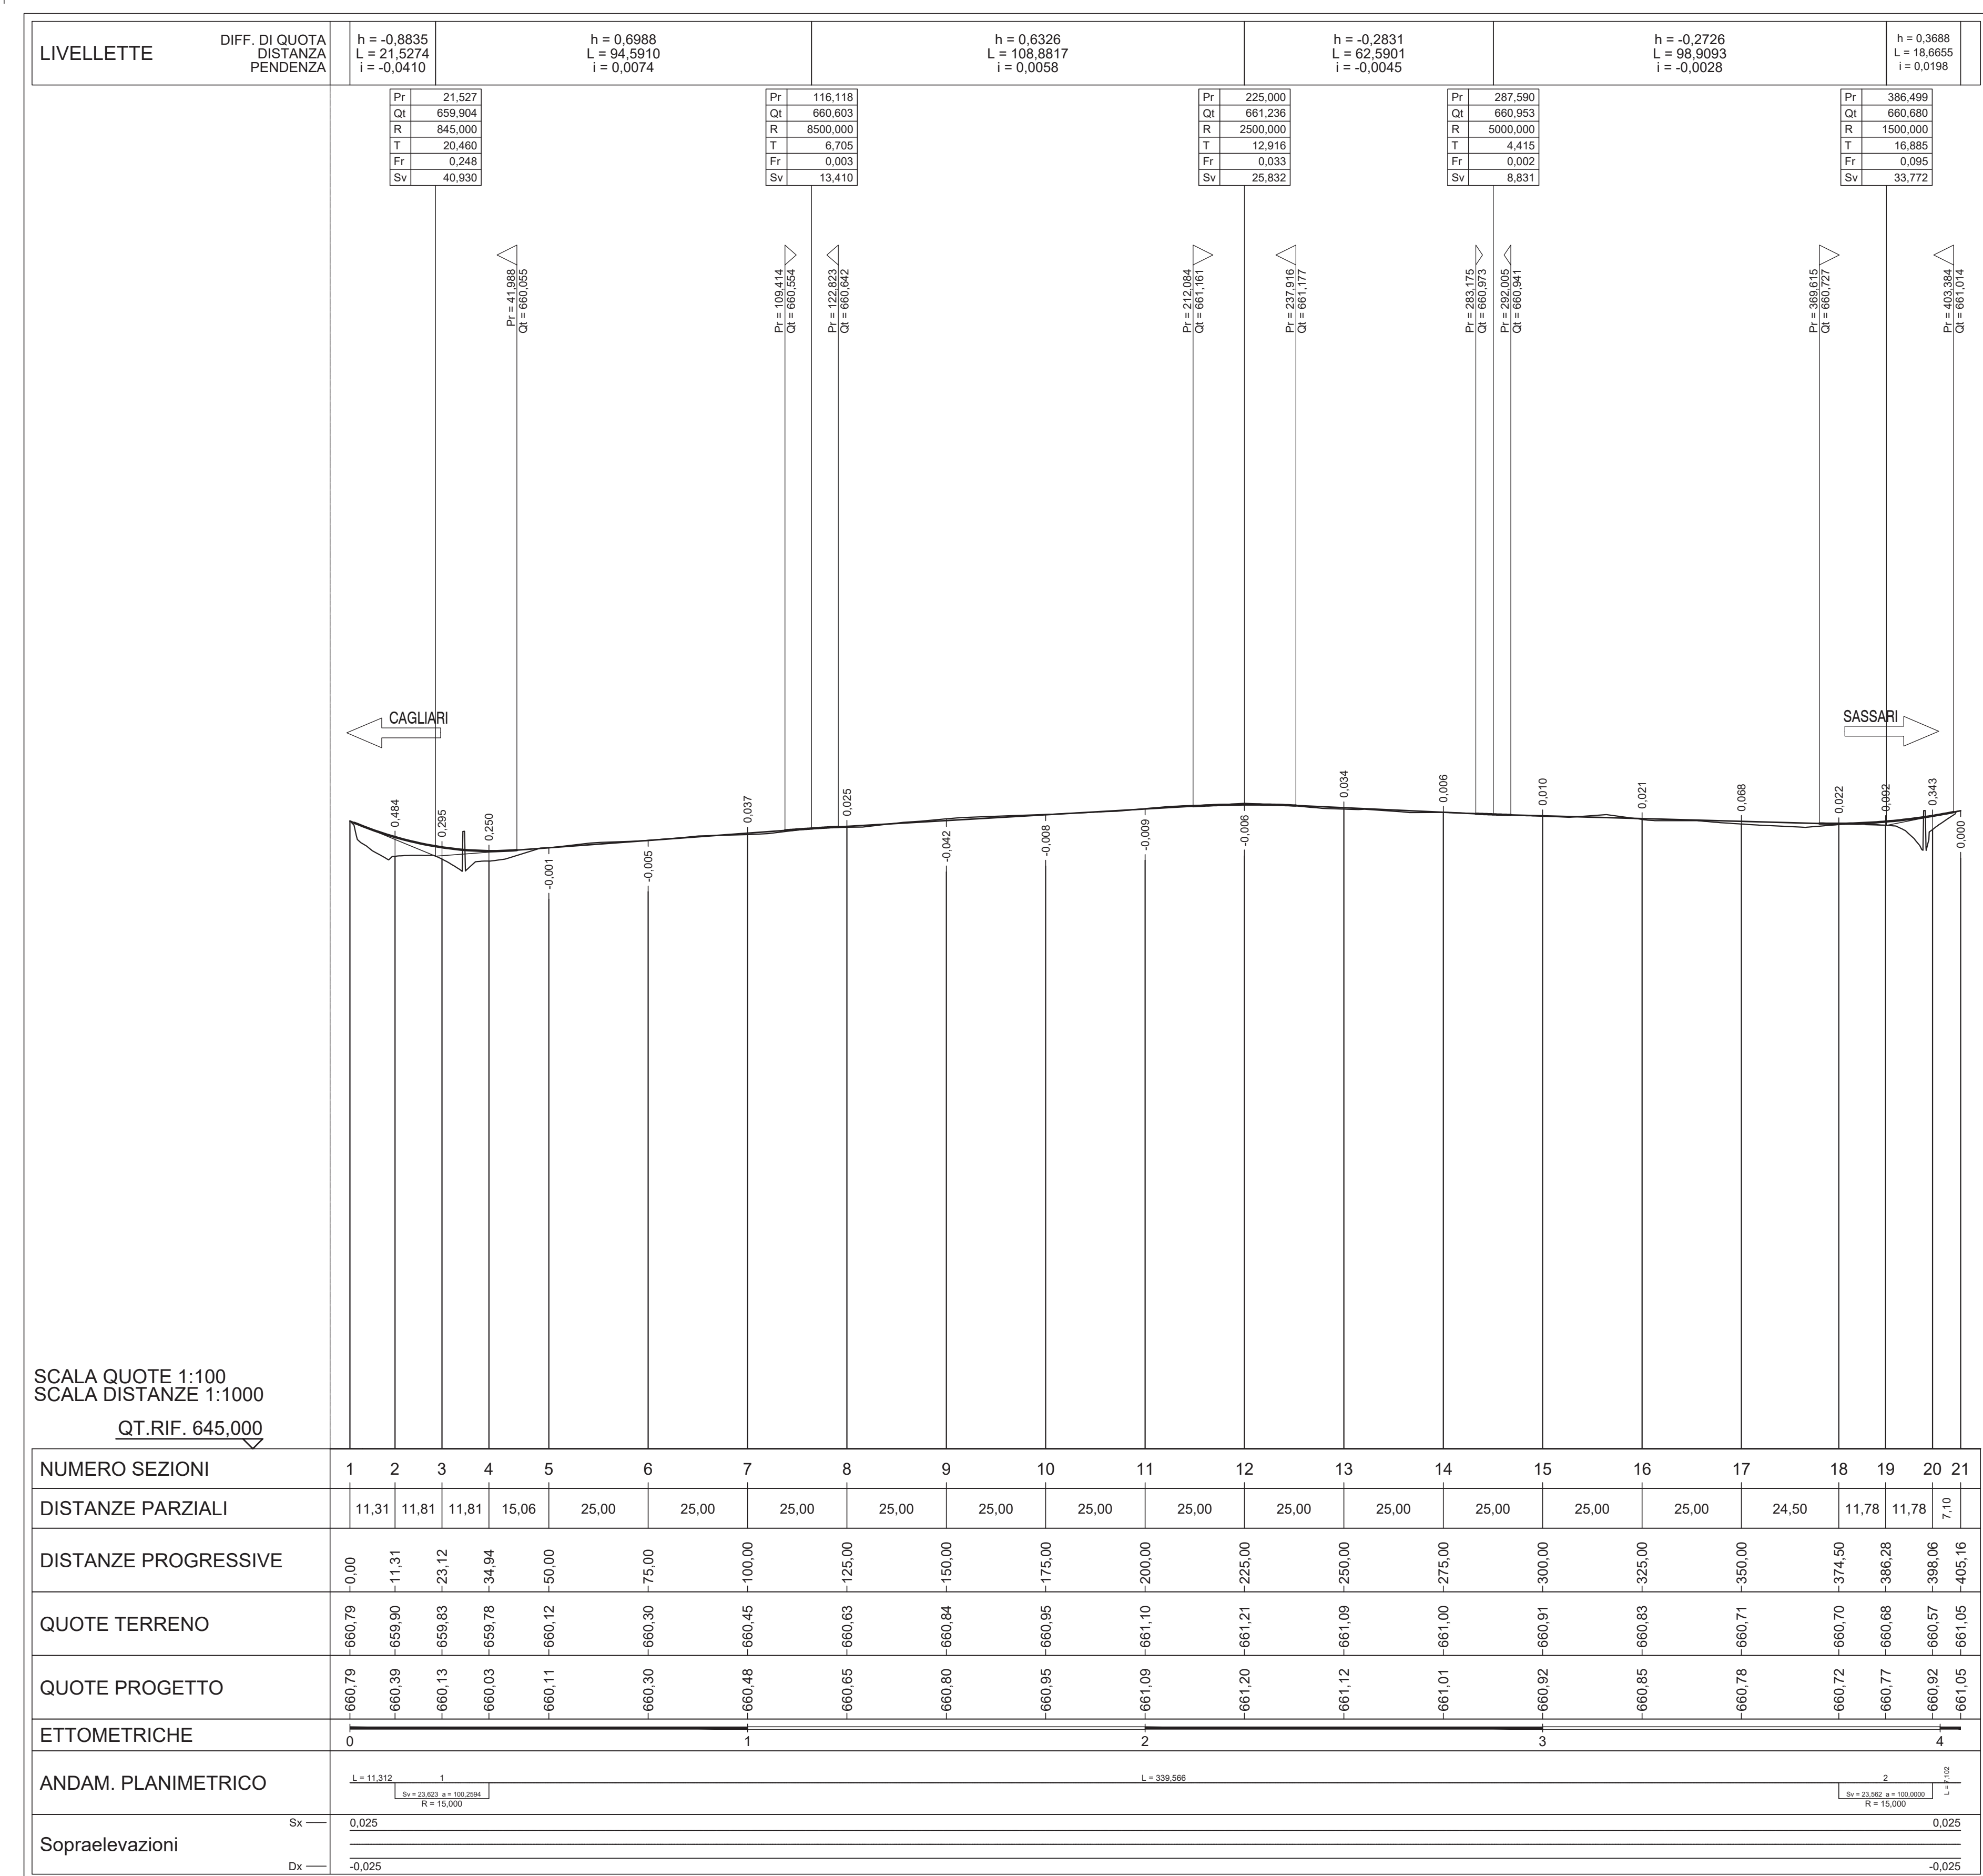


PISTA DI CANTIERE PT.08  
PROFILO LONGITUDINALE - SCALA 1:1.000/100

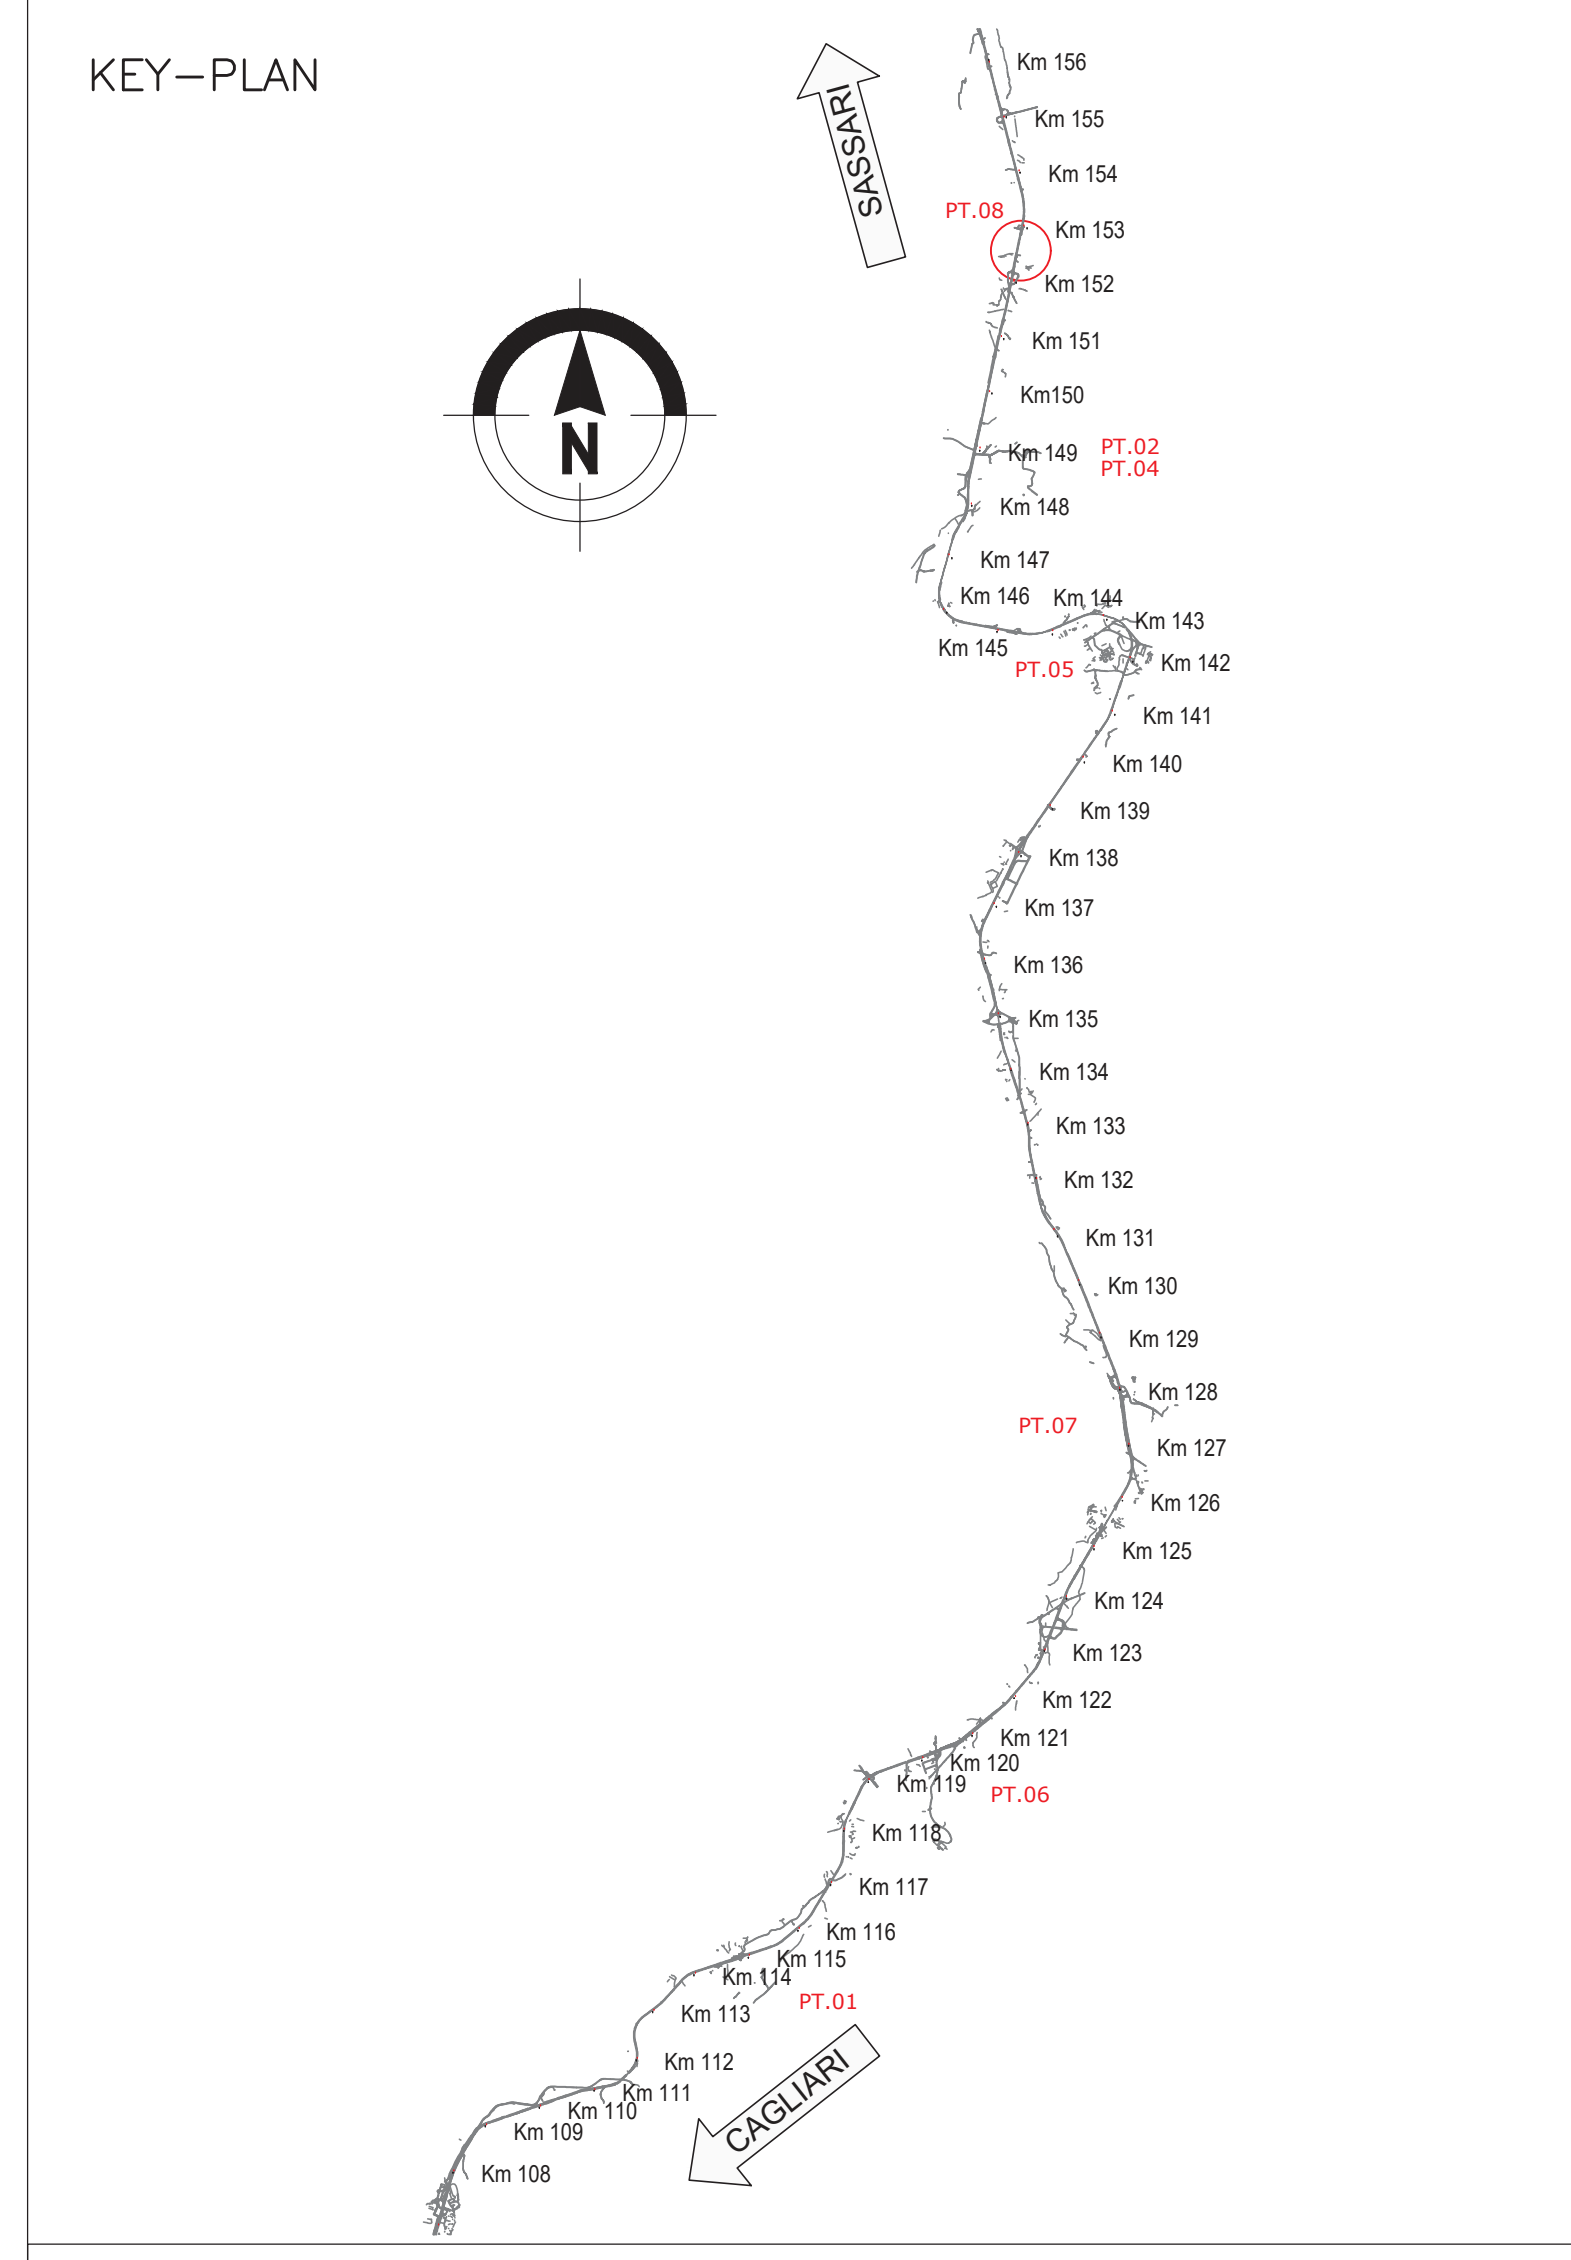

Sezione tipo  
R= 1:25

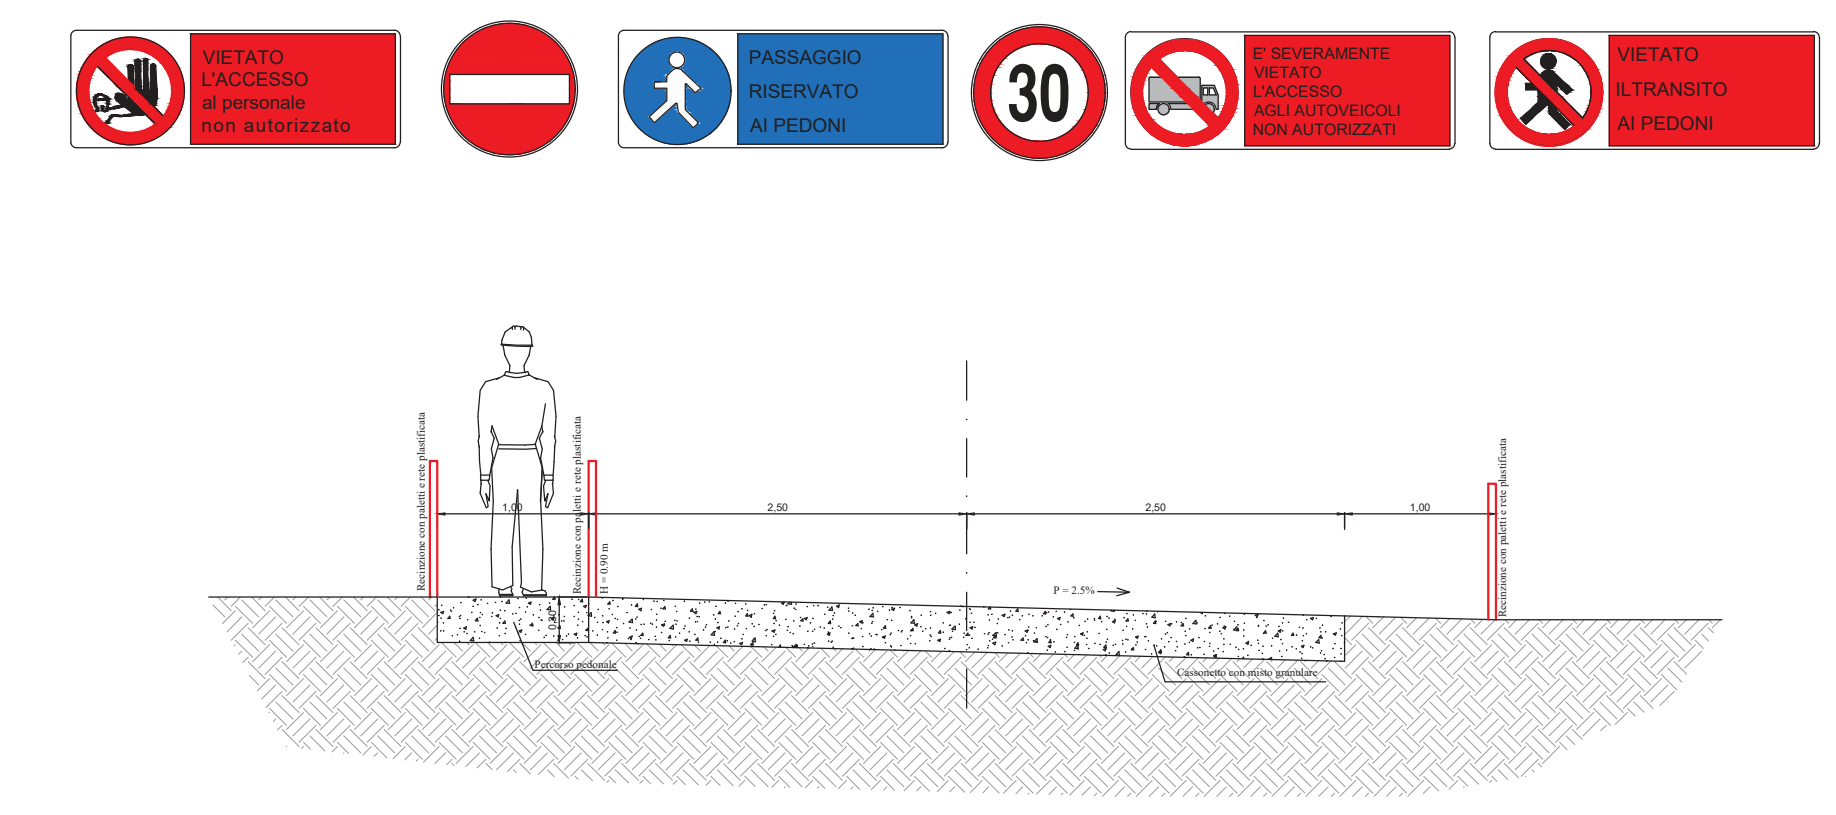

**Sanas**  
GRUPPO FS ITALIANE Direzione Progettazione e Realizzazione Lavori

S.S.131 DI "CARLO FELICE"  
Adeguamento e messa in sicurezza della S.S.131  
Risoluzione dei nodi critici 2°stralcio  
dal km 108+300 al km 158+000

PROGETTO ESECUTIVO CA284

R.T.I. di PROGETTAZIONE: Mandataria **PROITER** (Via C.8. Sommariva n°3 00125 - Milano) Mandante **AS** (Via Arona n°13 00100 - Agropoli)

PROGETTISTI: Ing. Riccardo Fornelli - Pro Inter srl (Integratore prestazioni specialistiche) Ordine Ing. di Milano n. 10545  
Ing. Nicola D'Alessandro - Delta Ingegneria srl Ordine Ing. di Agrigento n. A995  
Ing. Diego Cicchero - Pro Inter srl  
Ing. Gualt. Massimo Mazzacane - Pro Inter srl Albo Geol. Lombardo n. A762

COORDINATORE PER LA SICUREZZA IN FASE DI PROGETTAZIONE: Ing. Diego Cicchero Ordine Ing. di Milano n. 15813

VISTO: IL RESP. DEL PROCEDIMENTO  
Dott. Ing. Salvatore Frasca

PROTOCOLLO DATA

FASE DI COSTRUZIONE  
Pista temporanea PT08: Planimetria - Profilo

CODICE PROGETTO: TO0CA00CANPF07A.pdf  
PROGETTO: LOPLSQ E 1901  
CODICE ELAB.: TO0CA00CANPF07  
REVISIONE: A  
SCALA: Varie