

PLANIMETRIA INDIVIDUAZIONE AREA DI CANTIERE TRATTO 4/7 - R=1:10.000

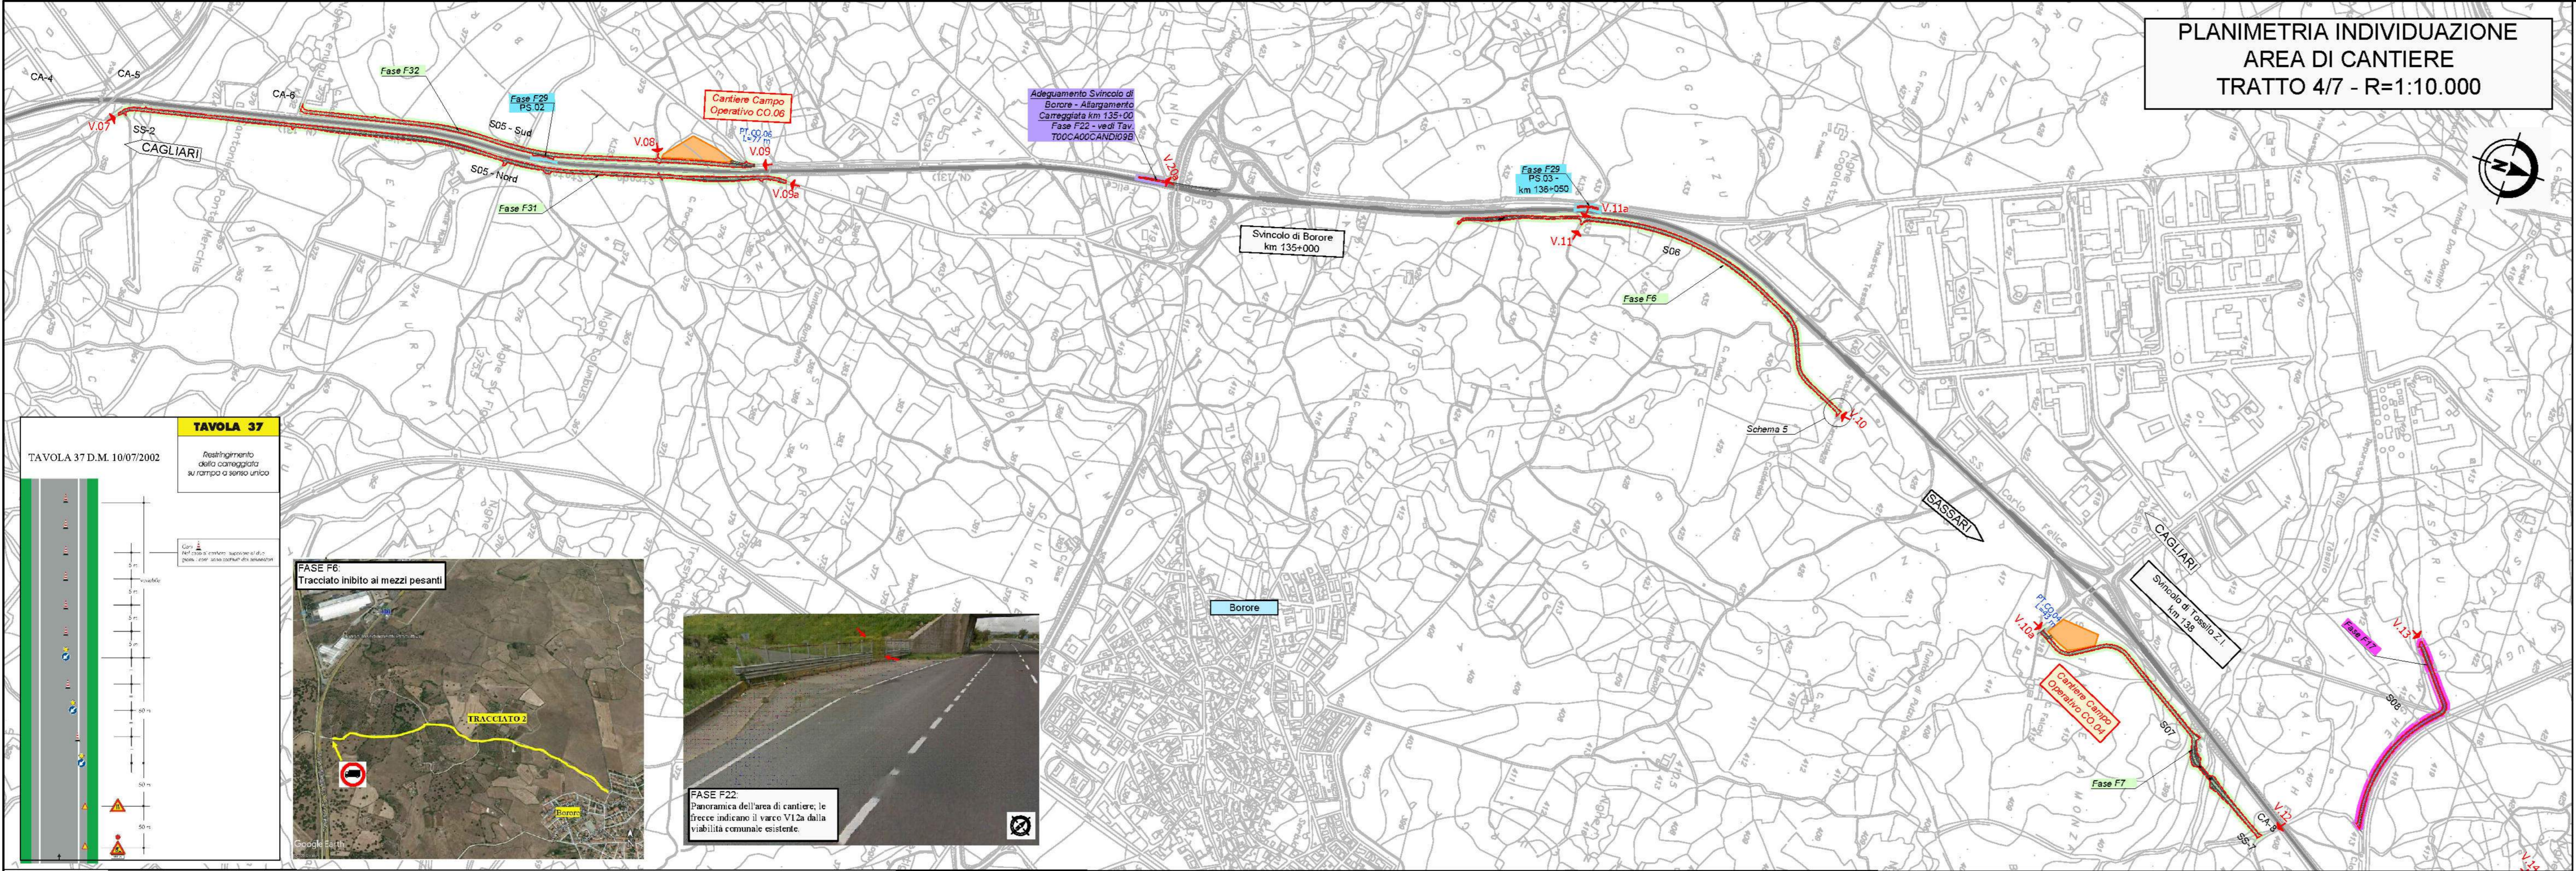









PLANIMETRIA INDIVIDUAZIONE AREA DI CANTIERE TRATTO 5/7 - R=1:10.000

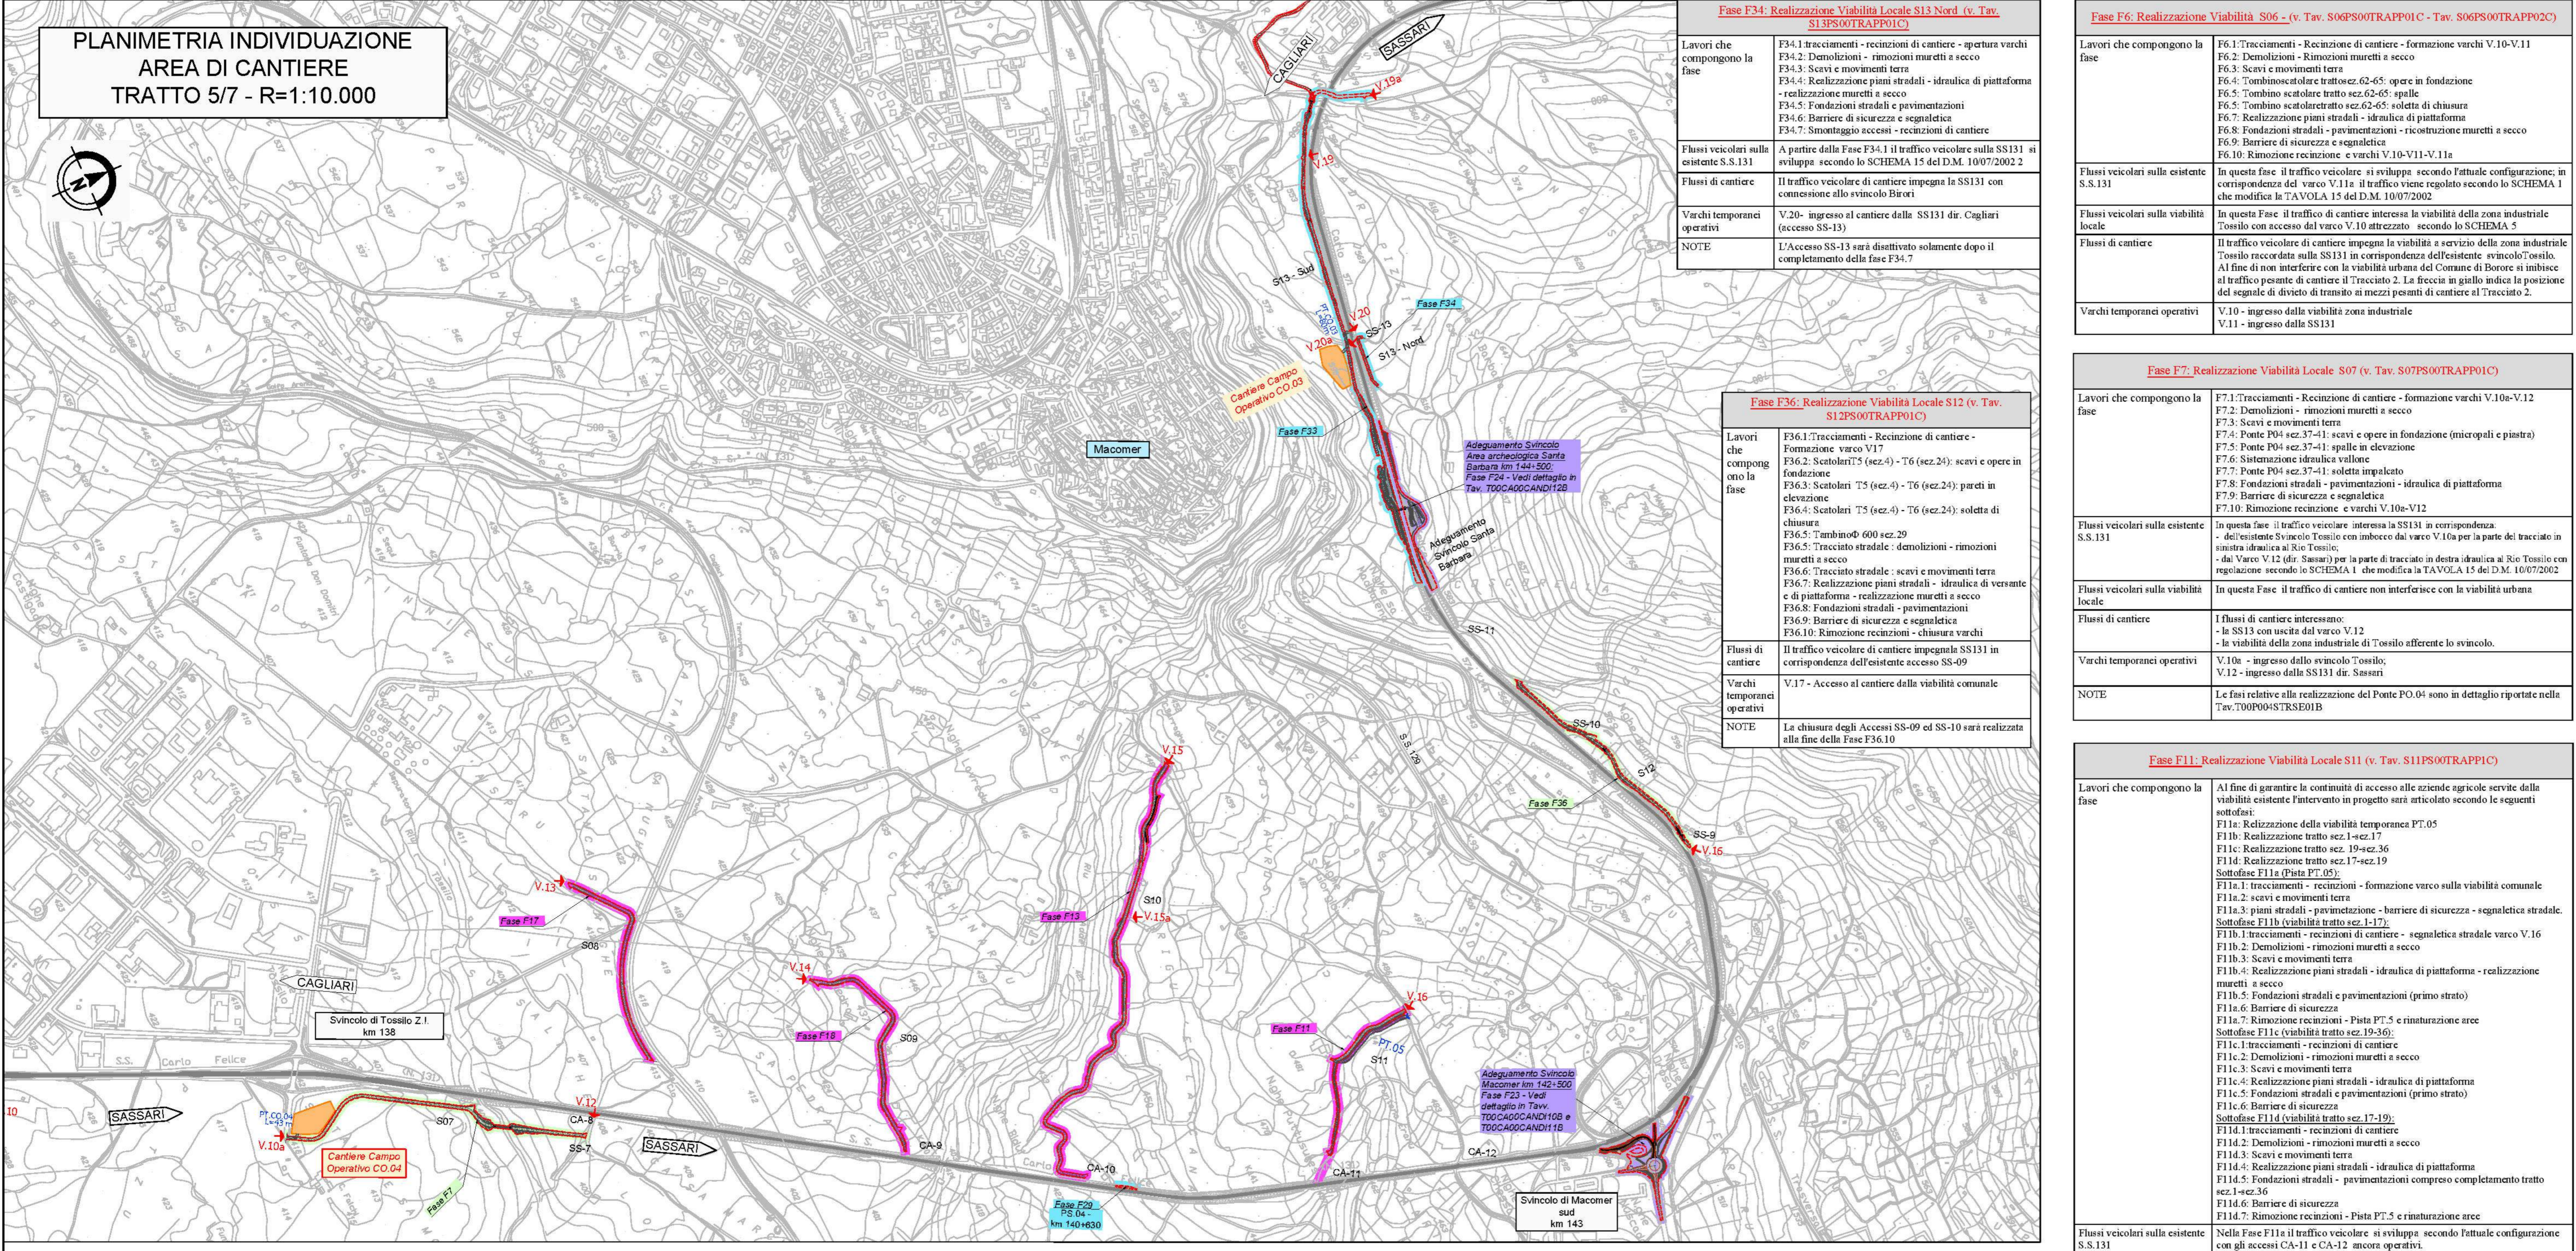






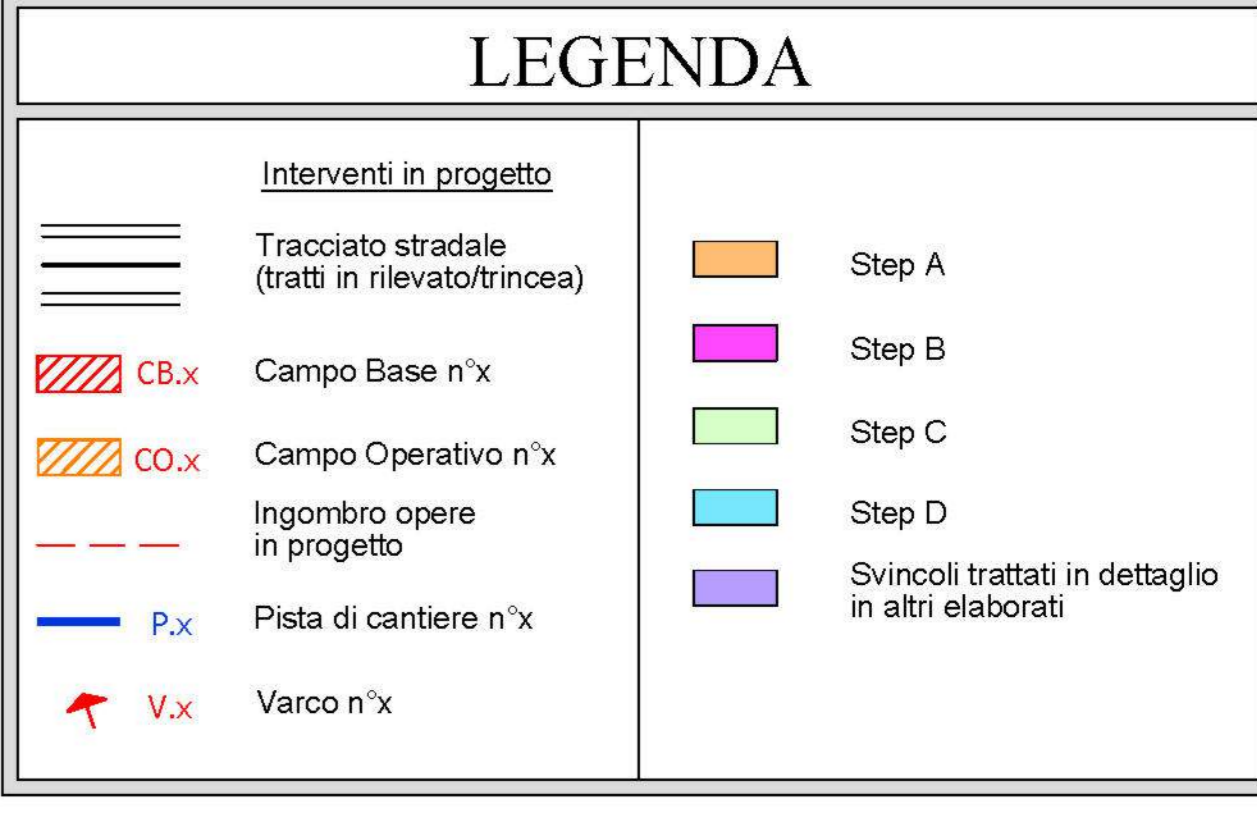

S.S.131 DI "CARLO FELICE" Adeguamento e messa in sicurezza della S.S.131. Risoluzione dei nodi critici 2° stralcio dal km 108+300 al km 158+000.

PROGETTO ESECUTIVO CA284. Includes logos for Anas Gruppo FS Italiane, PRO ITER, and other project stakeholders.

Table with 4 columns: 'CODICE PROGETTO', 'NOME FILE TOOCADOCANPLOS', 'REVISIONE', 'SCALA'. Lists project codes and revision details.

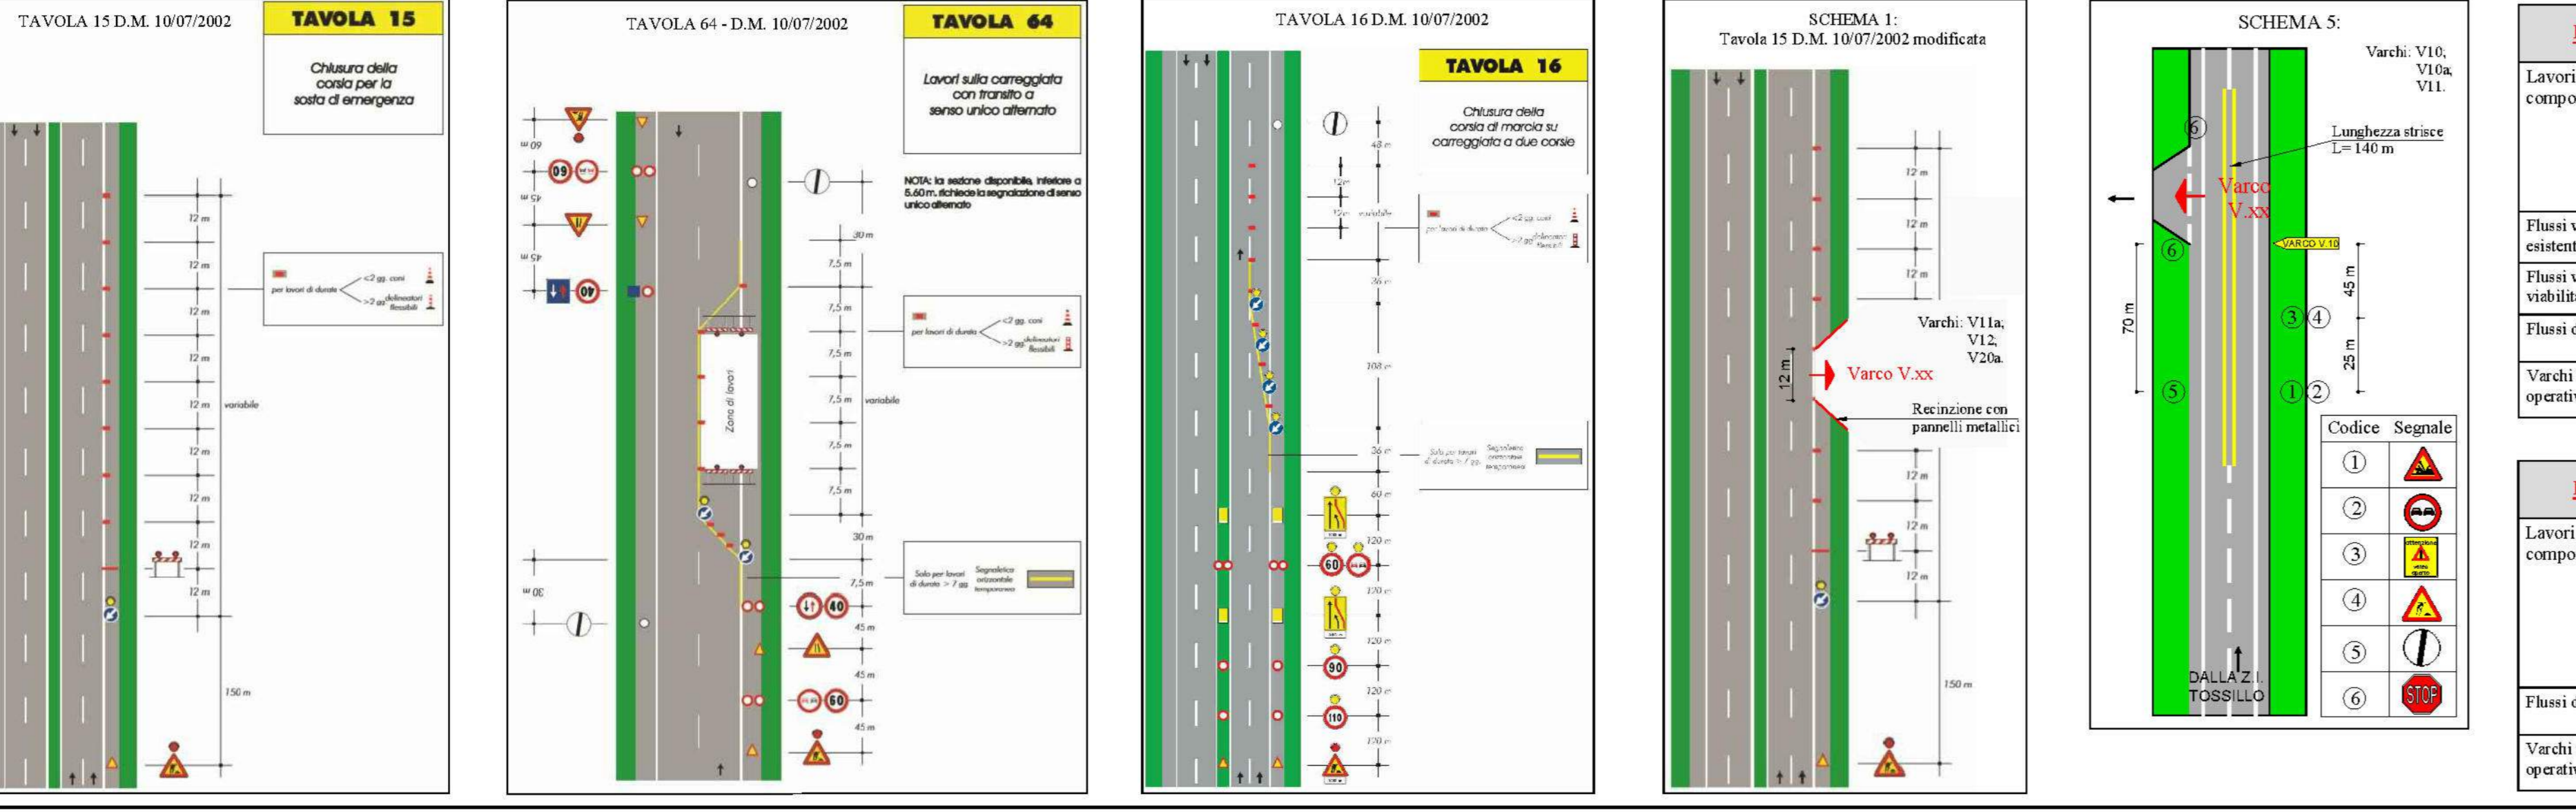




