
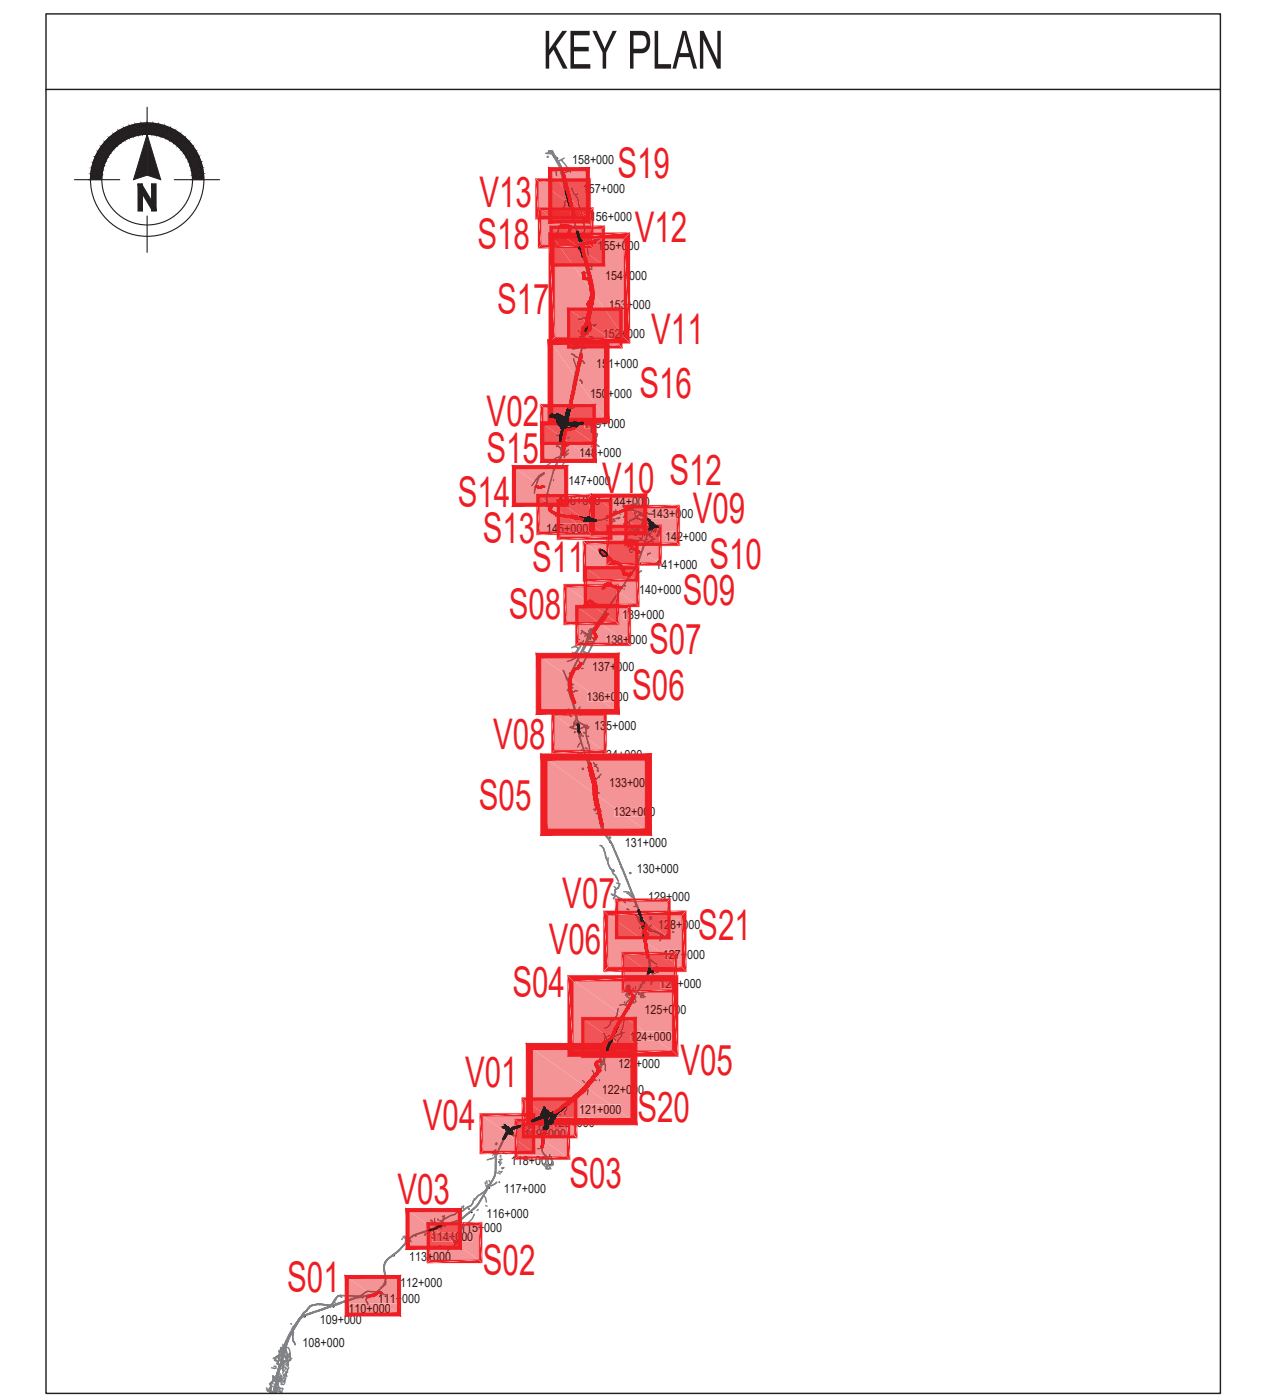


Nuovo Svincolo di Paulilino al km 120+000

Table with 2 columns: M (left) and M (right). Each column contains a list of technical specifications and notes, numbered 1.1.1 to 1.2.4.1. The text is dense and contains various engineering details and references.

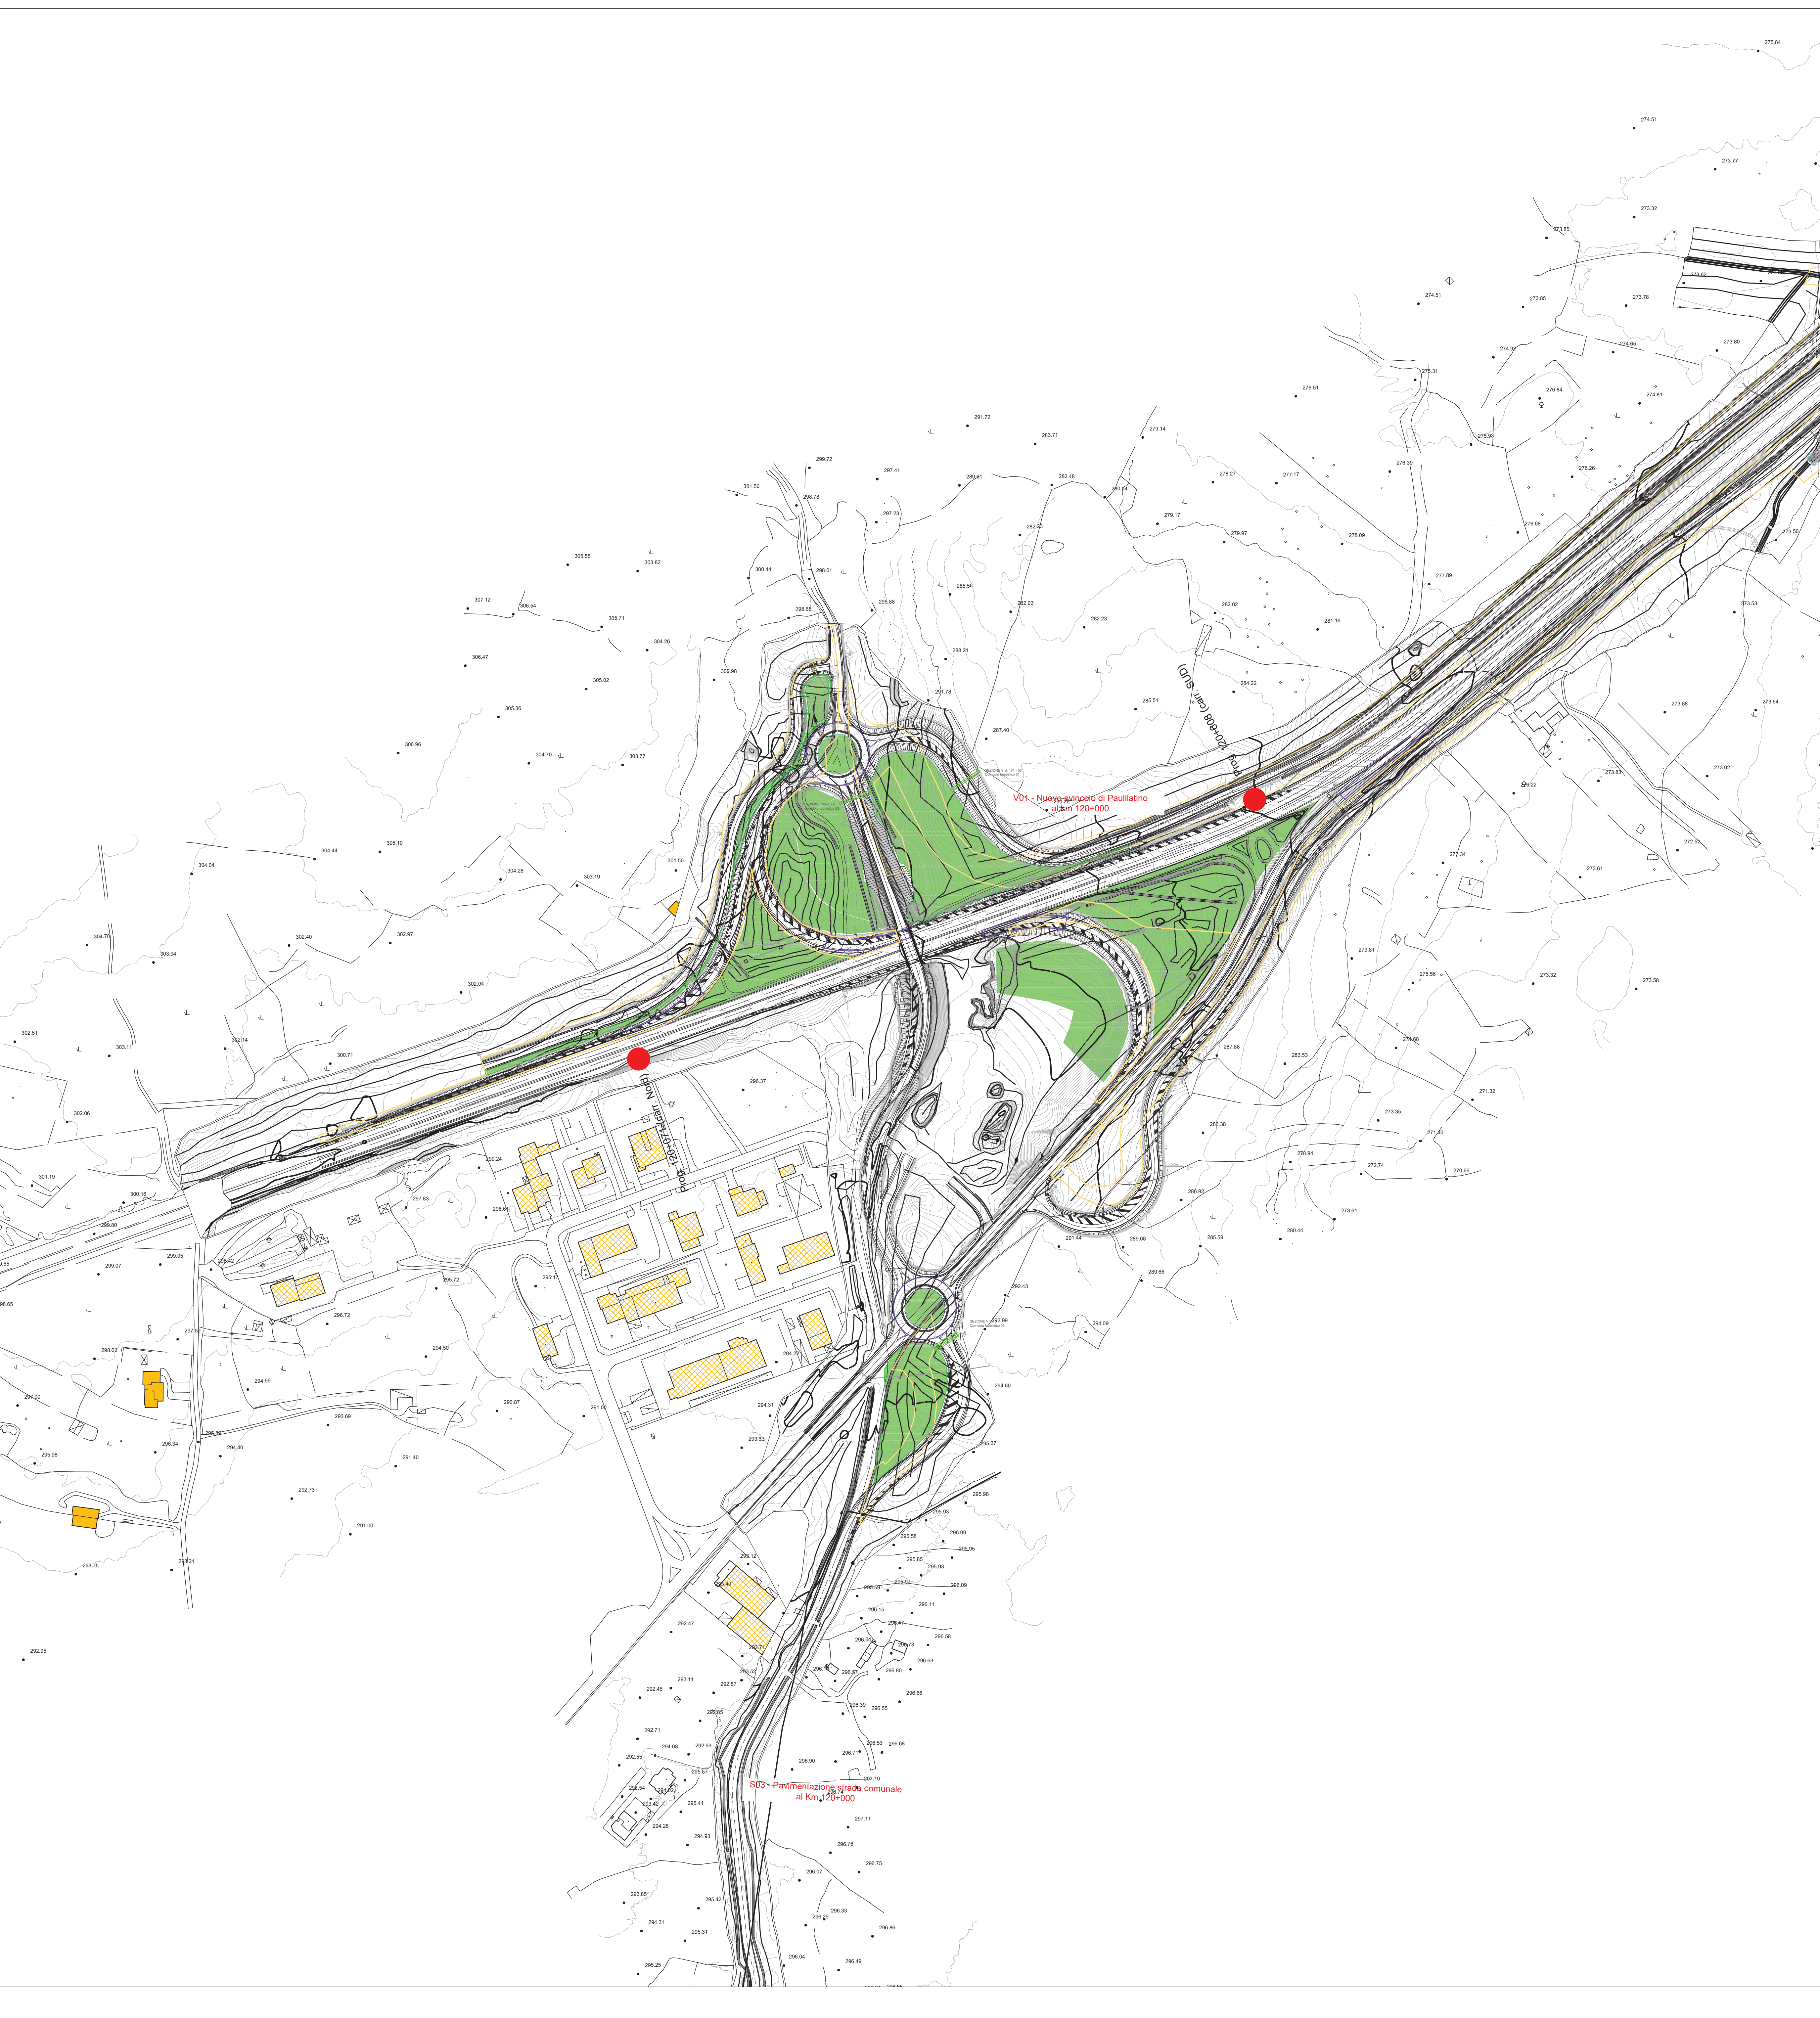

Project information block for 'S.S.131 DI "CARLO FELICE"'. It includes the logo for 'Sanas GRUPPO FS ITALIANE Direzione Progettazione e Realizzazione Lavori'. The project title is 'Adegamento e messa in sicurezza della S.131 Risoluzione dei nodi critici 2°stratice dal km 108+300 al km 158+000'. It lists the project manager (R.T.I. DI PROGETTAZIONE: Mandataria), the client (Mandante: PRO ITER), and the geologist (GEOLOGO: Ing. G. G. G.). It also includes a table for 'VERIFICA DI OTTEMPERANZA TAVOLA SINOTTICA DI OTTEMPERANZA' with columns for 'CODICE PROGETTO', 'REVISIONE', and 'SCALA'. The table shows a grid of revision numbers and dates.