
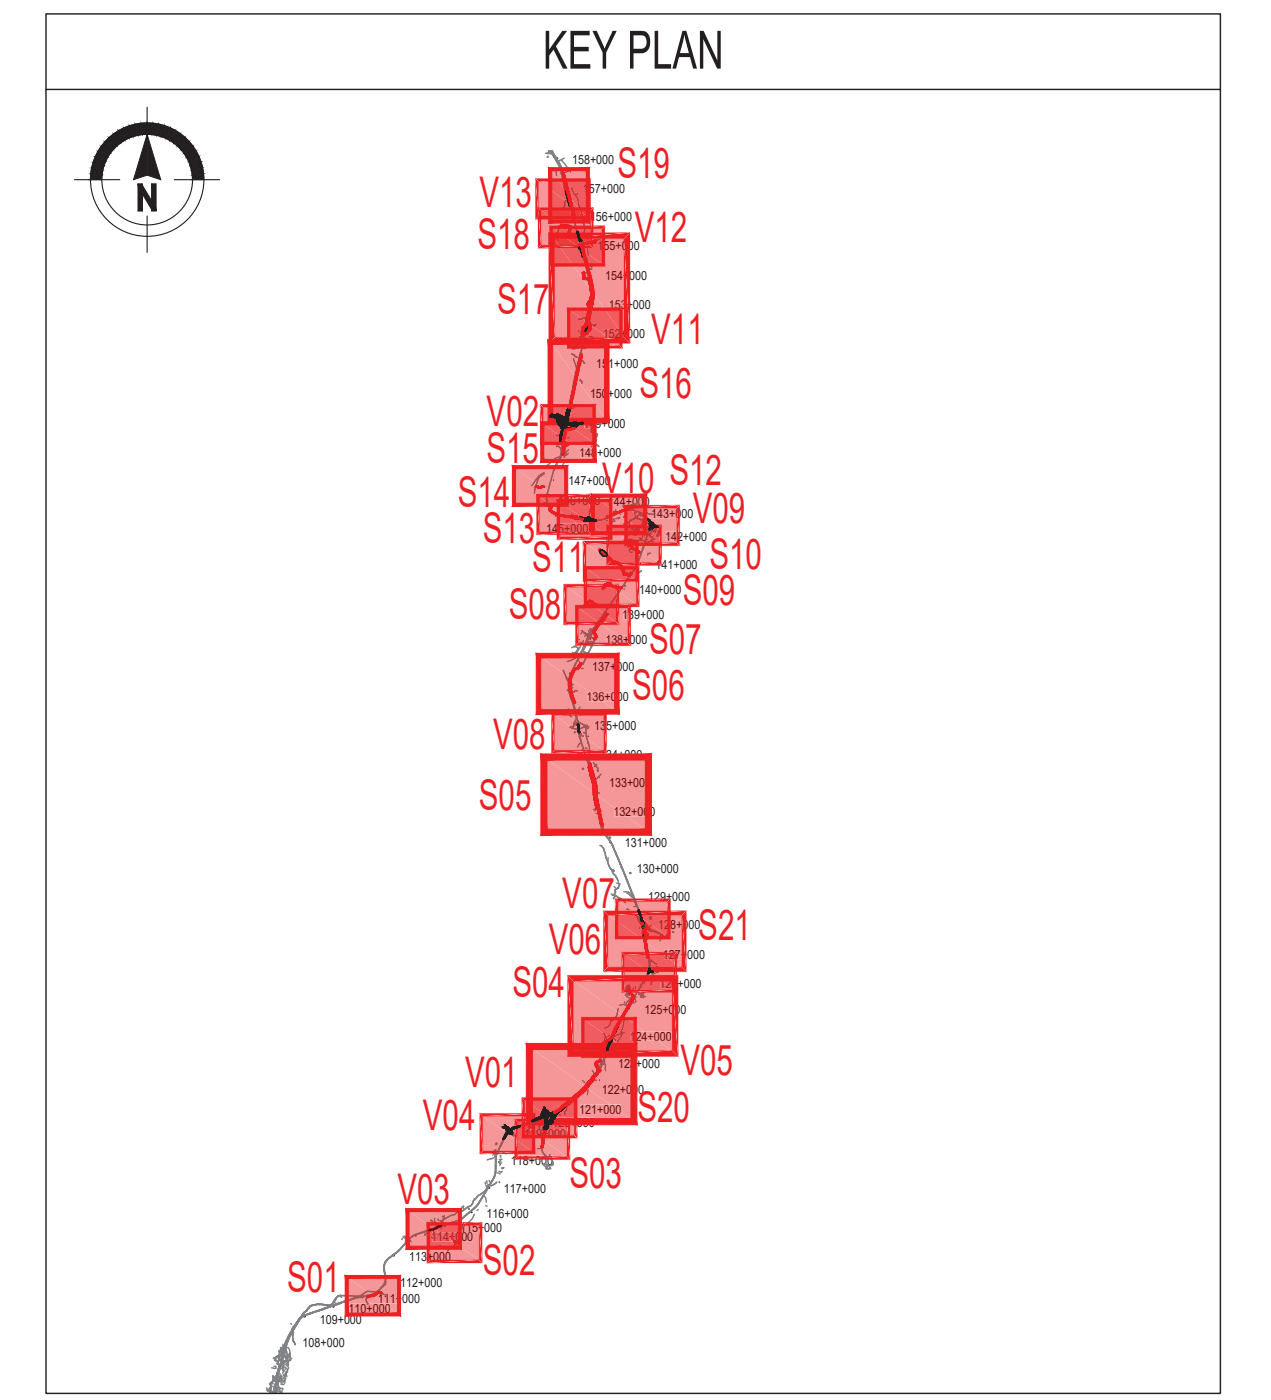
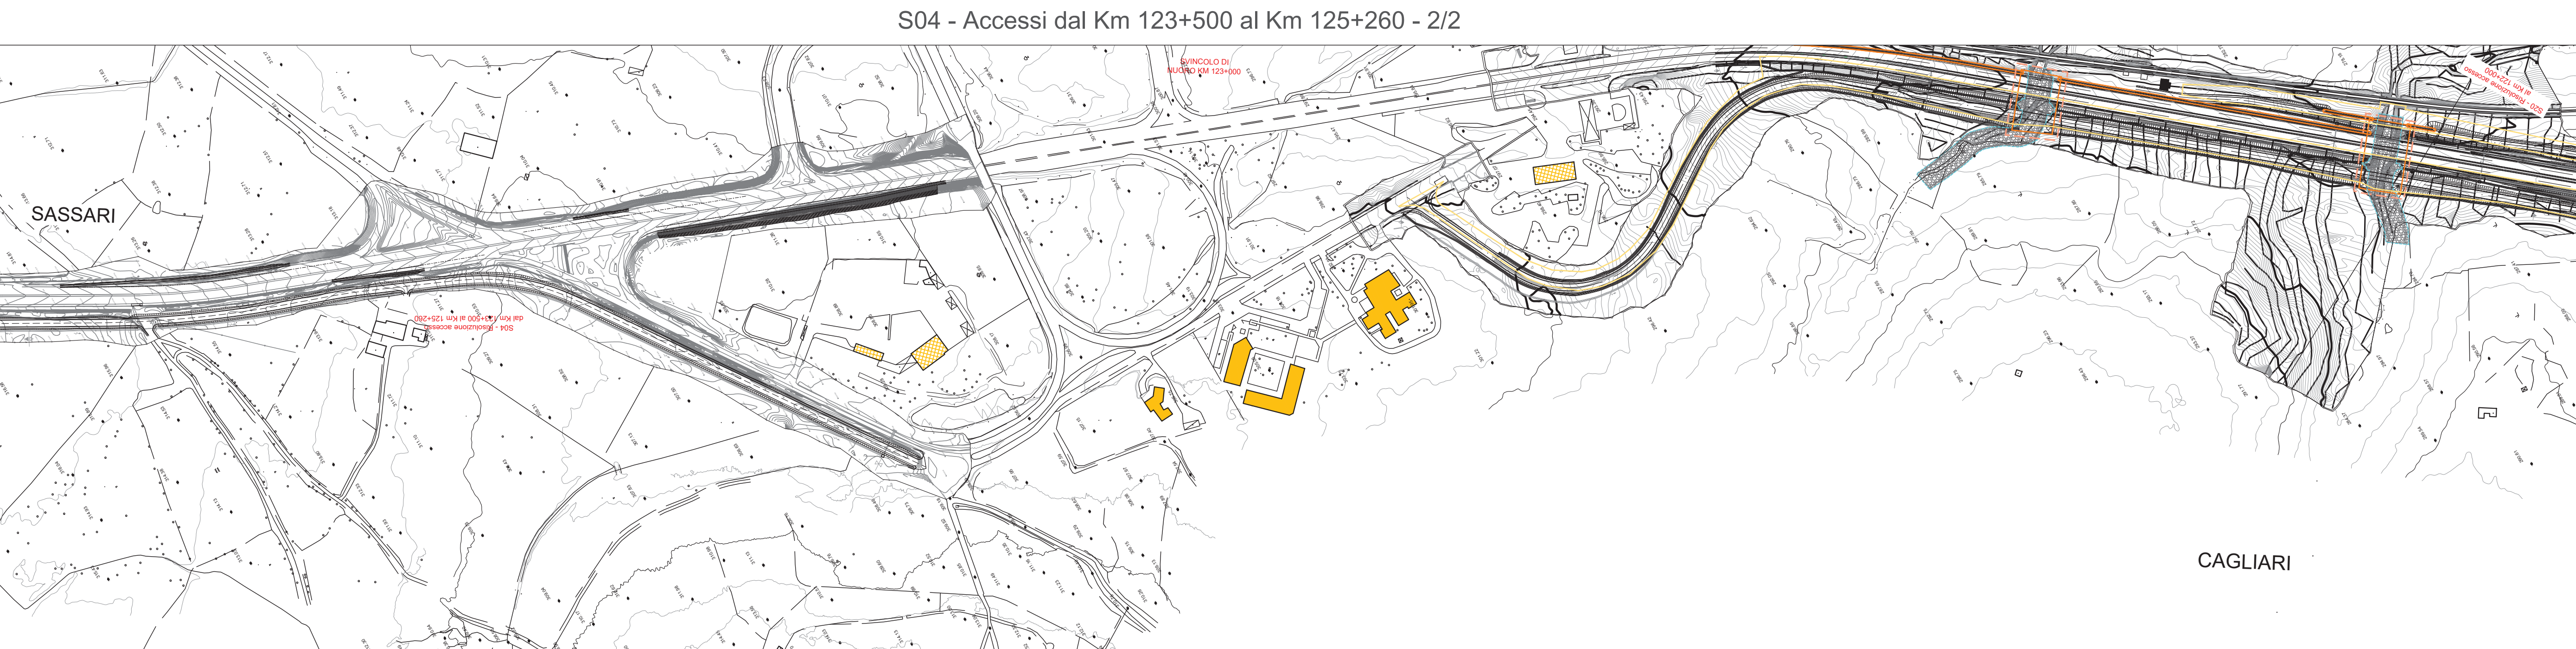
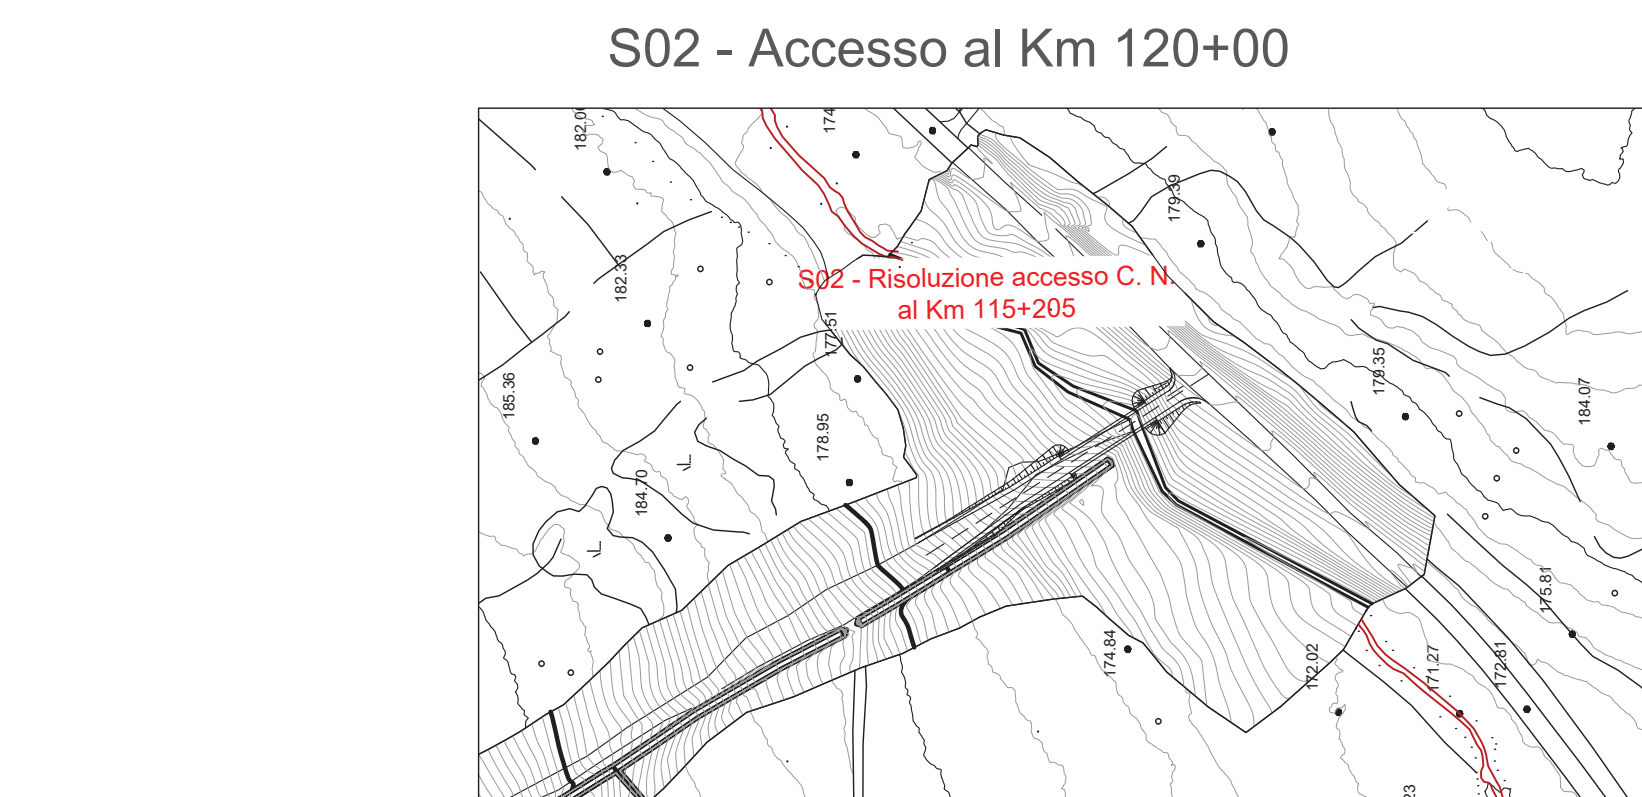
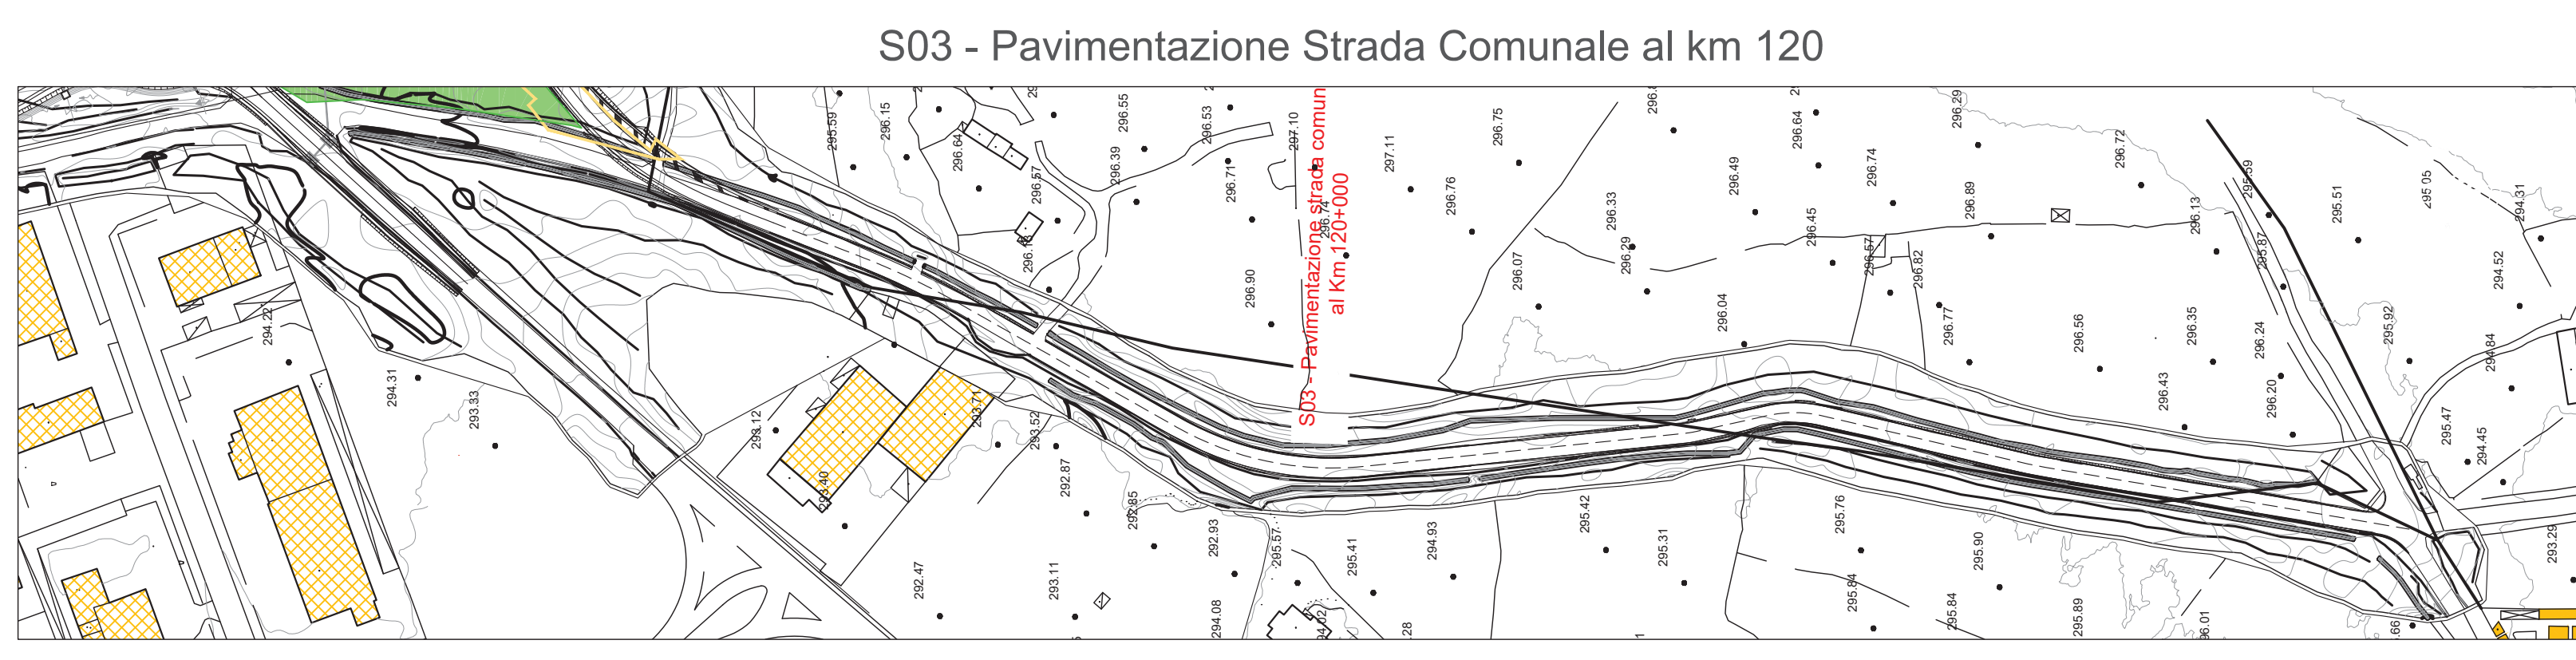
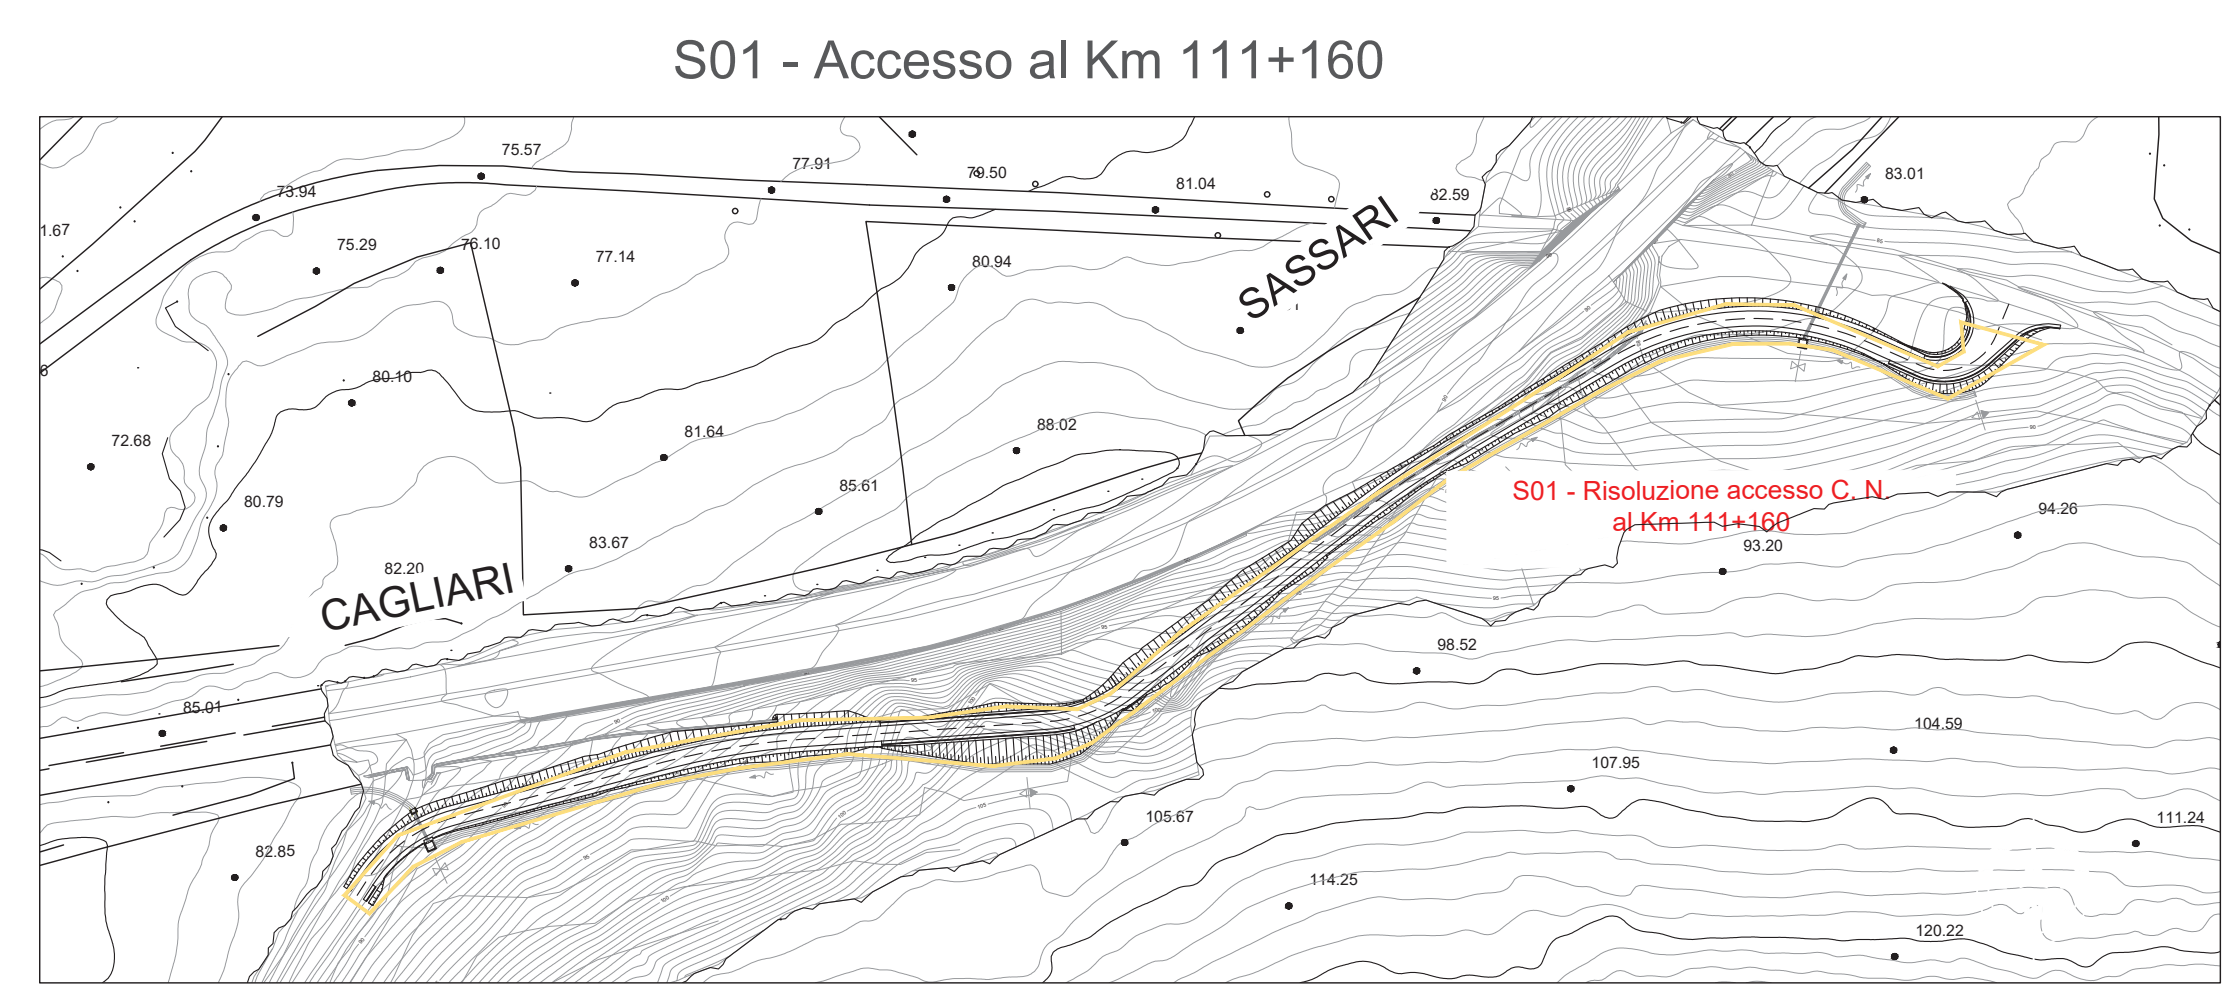




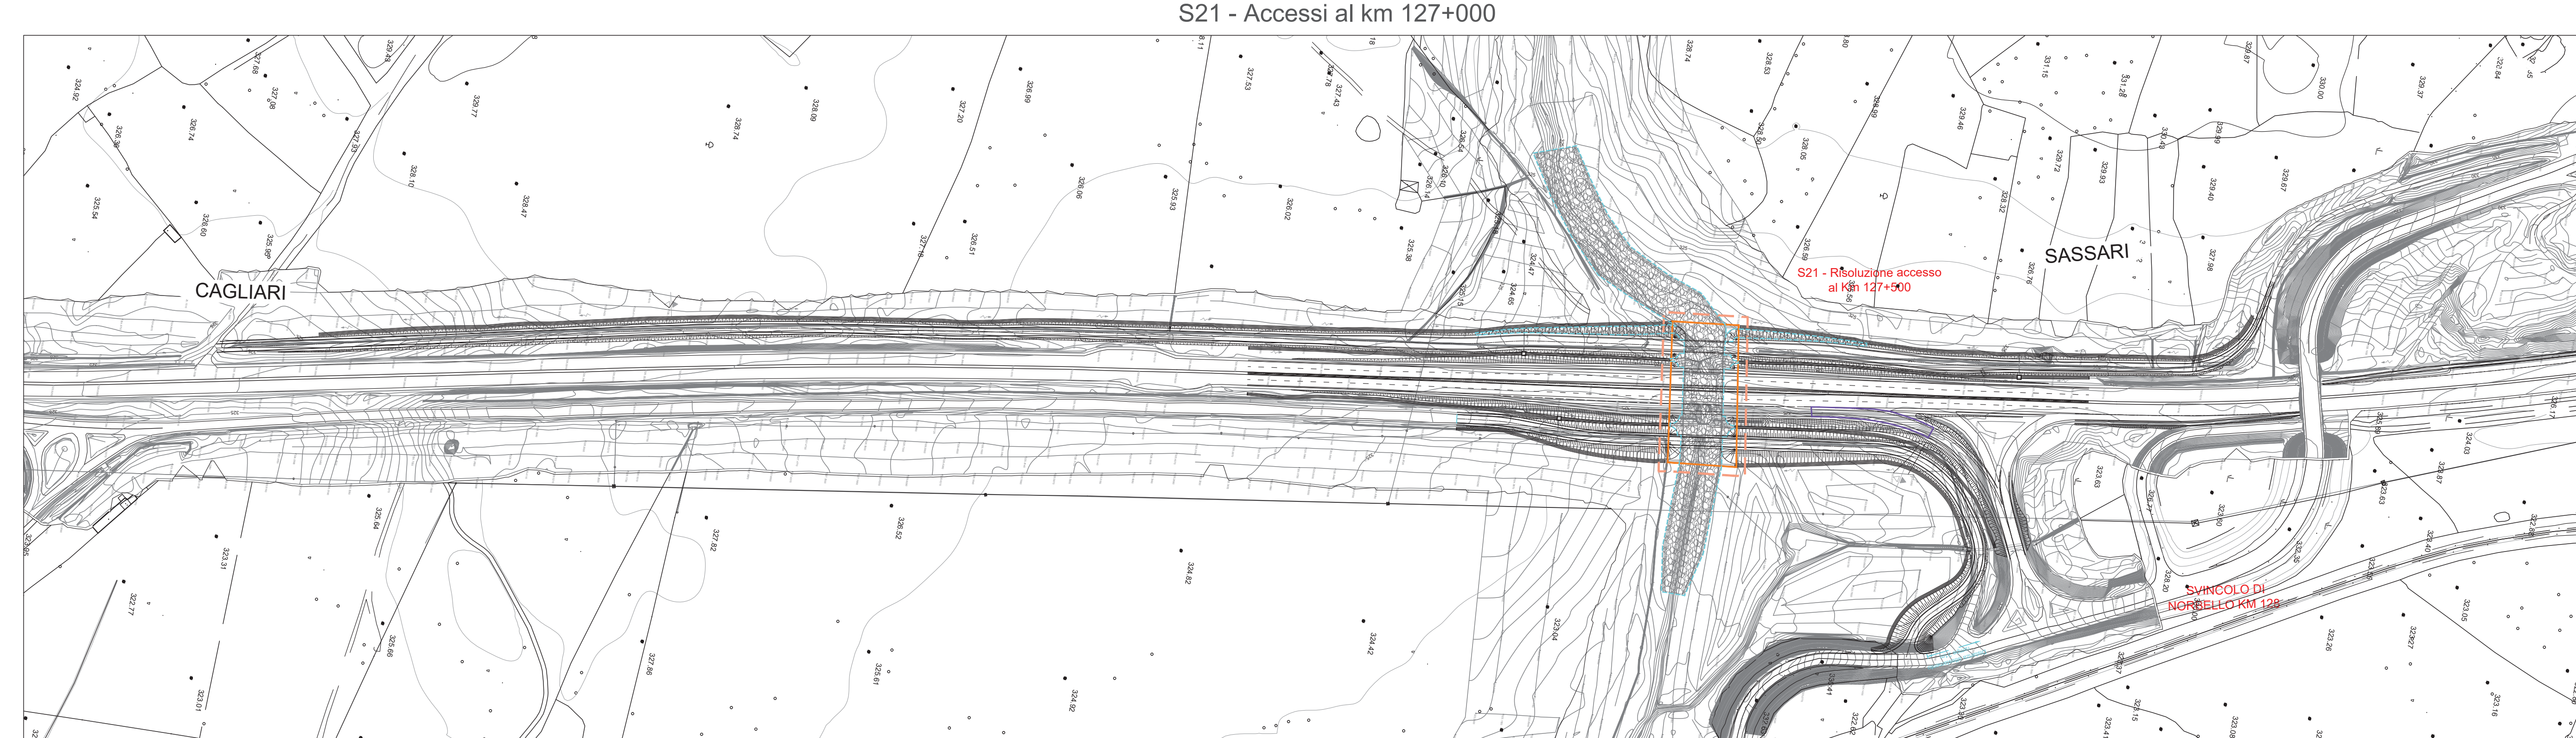

sanas
GRUPPO FS ITALIANE Direzione Progettazione e Realizzazione Lavori

S.S.131 DI "CARLO FELICE"
Adeguamento e messa in sicurezza della S.131
Risoluzione dei nodi critici 2°stralcio
dal km 108+300 al km 158+000

PROGETTO ESECUTIVO		CA284
R.T.I. di PROGETTAZIONE:	Mandataria	Mandante
PROGETTISTI:	Ing. Nicola Formica - Pro. Ing. (Delegazione prestazioni) specialistico Giulio Ing. di Milano n. 18045	Ing. Nicola Formica - Pro. Ing. (Delegazione prestazioni) specialistico Giulio Ing. di Milano n. 18045
IL GEOLOGO:	Ing. Carlo Gualandri Giulio Ing. di Milano n. 15813	Ing. Carlo Gualandri Giulio Ing. di Milano n. 15813
COORDINATORE PER LA SICUREZZA IN FASE DI PROGETTAZIONE:	Ing. Carlo Gualandri Giulio Ing. di Milano n. 15813	Ing. Carlo Gualandri Giulio Ing. di Milano n. 15813
VISTO IL RESP. DEL PROCEDIMENTO:	Ing. Ing. Giovanni Frasca	Ing. Ing. Giovanni Frasca
PROTOCOLLO	DATA	

VERIFICA DI OTTEMPERANZA
TAVOLA SINOTTICA DI OTTEMPERANZA
Risoluzione accessi Tav. 2/6

CODICE PROGETTO:	LV. PROJ. N. PROJ.:	NUMERO TAVOLA:	REVISIONE:	SCALA:
LOPLSQE	1901	T001A01GENP117	A	1:2000
D				
C				
B				
A	REVISIONE PER STRUTTORIA, VERIFICA E CONTROLLI D.LGS. 58/13	Apr-2021	Ing. G. STELLANO	Ing. M. CARLINO
REV.	DESCRIZIONE	DATA	REDATTO	VERIFICATO