
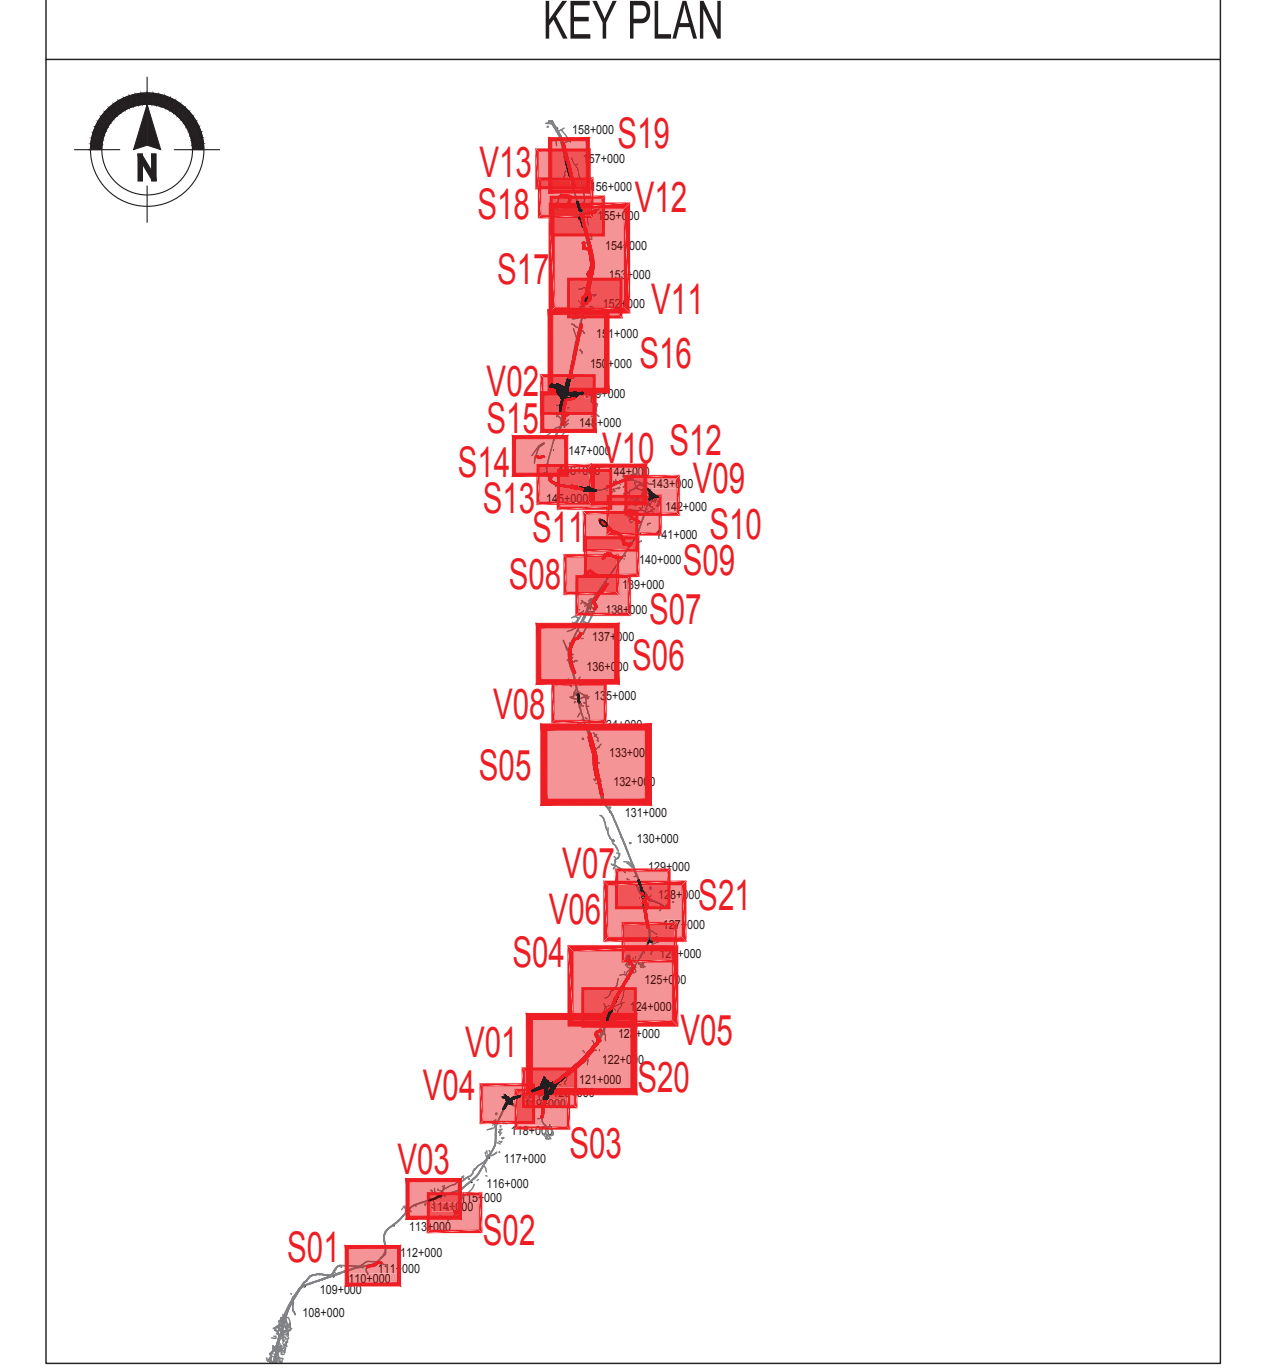
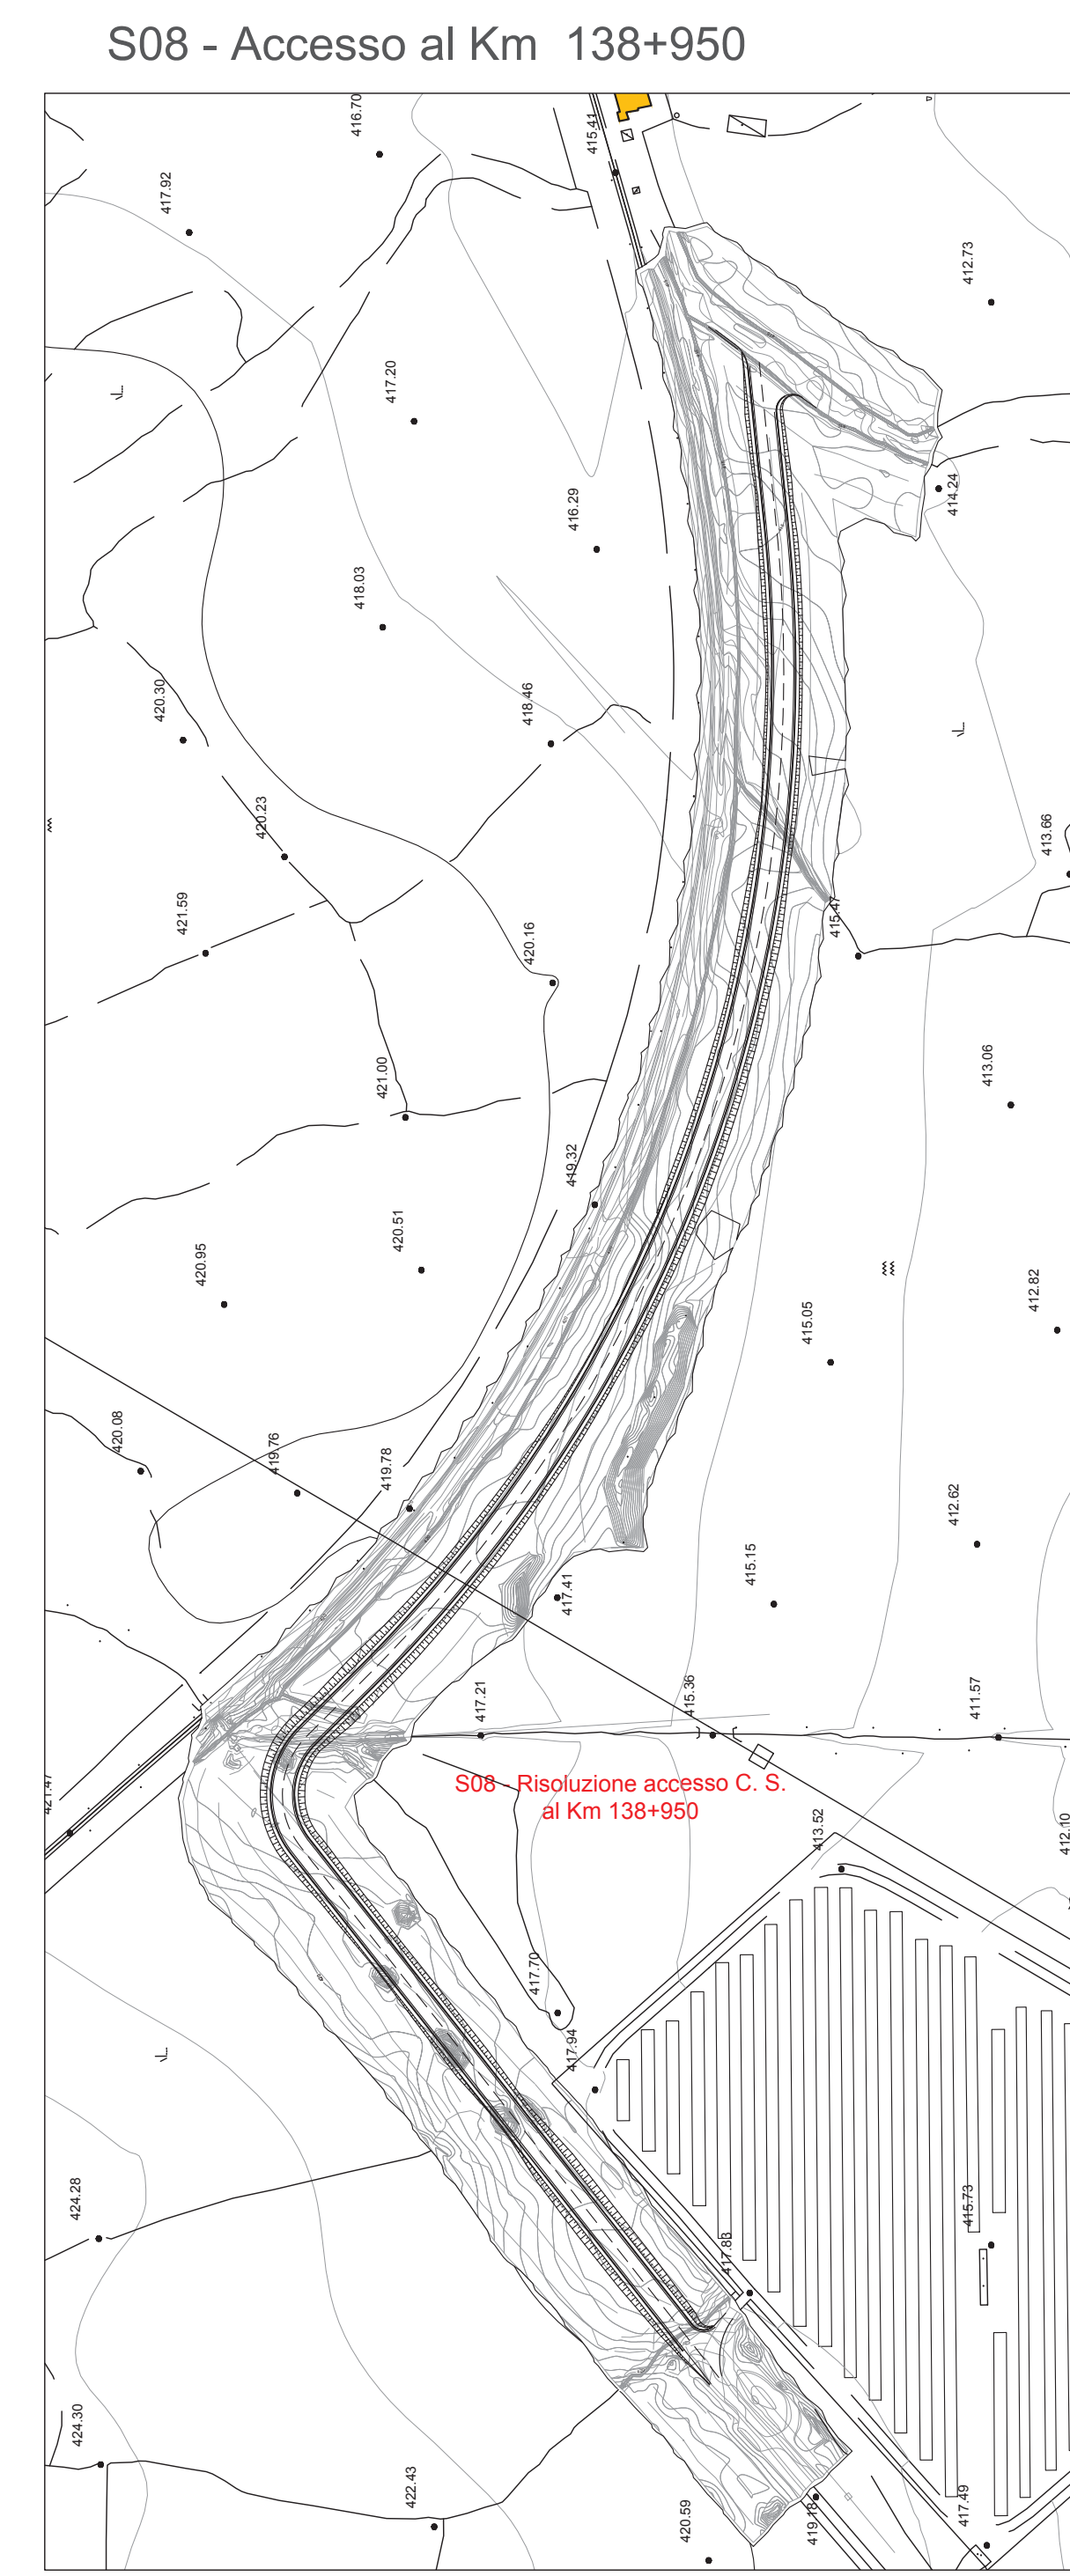
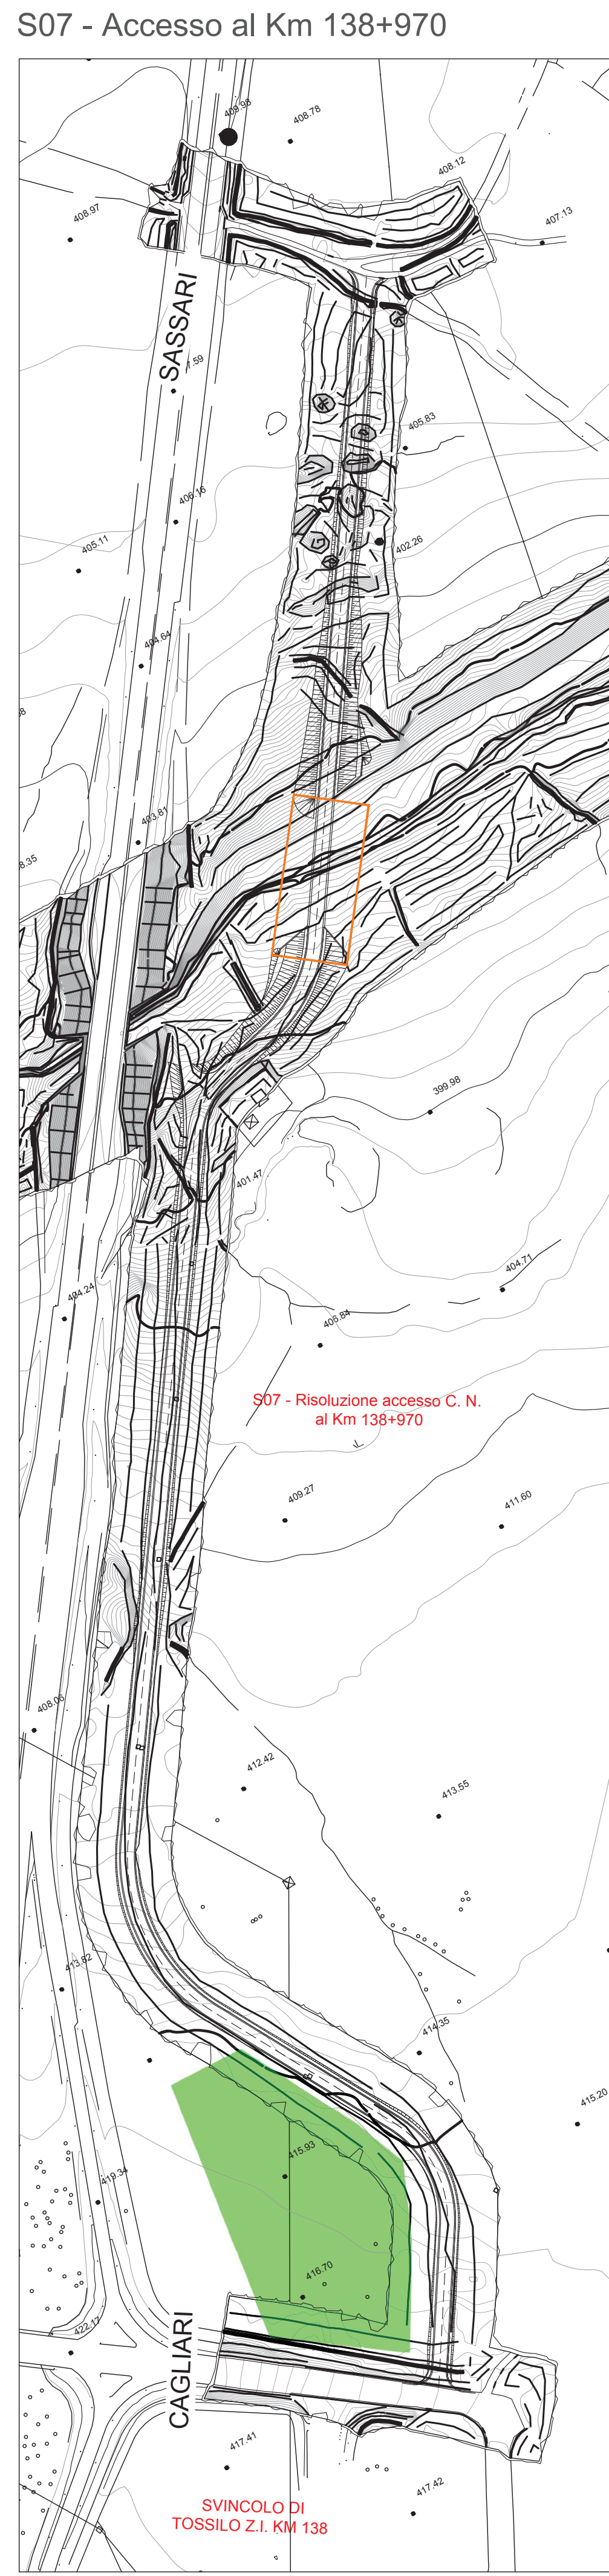
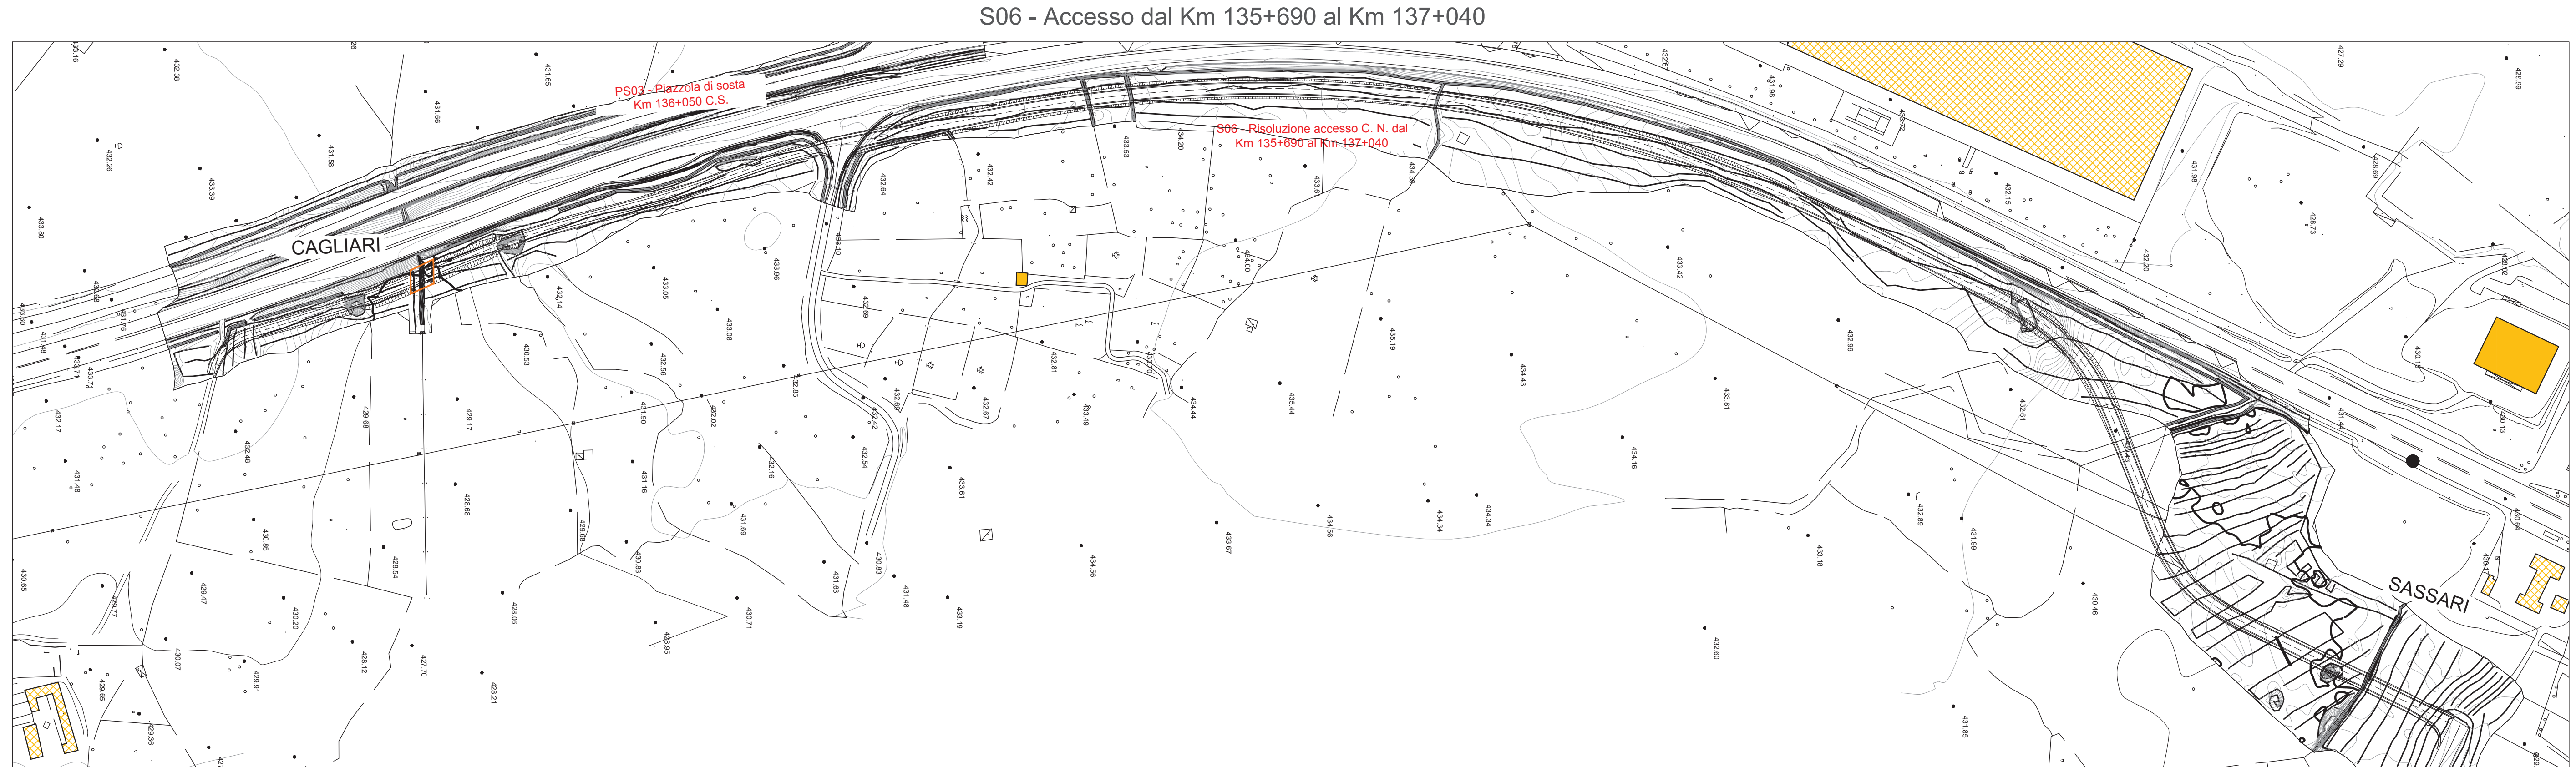
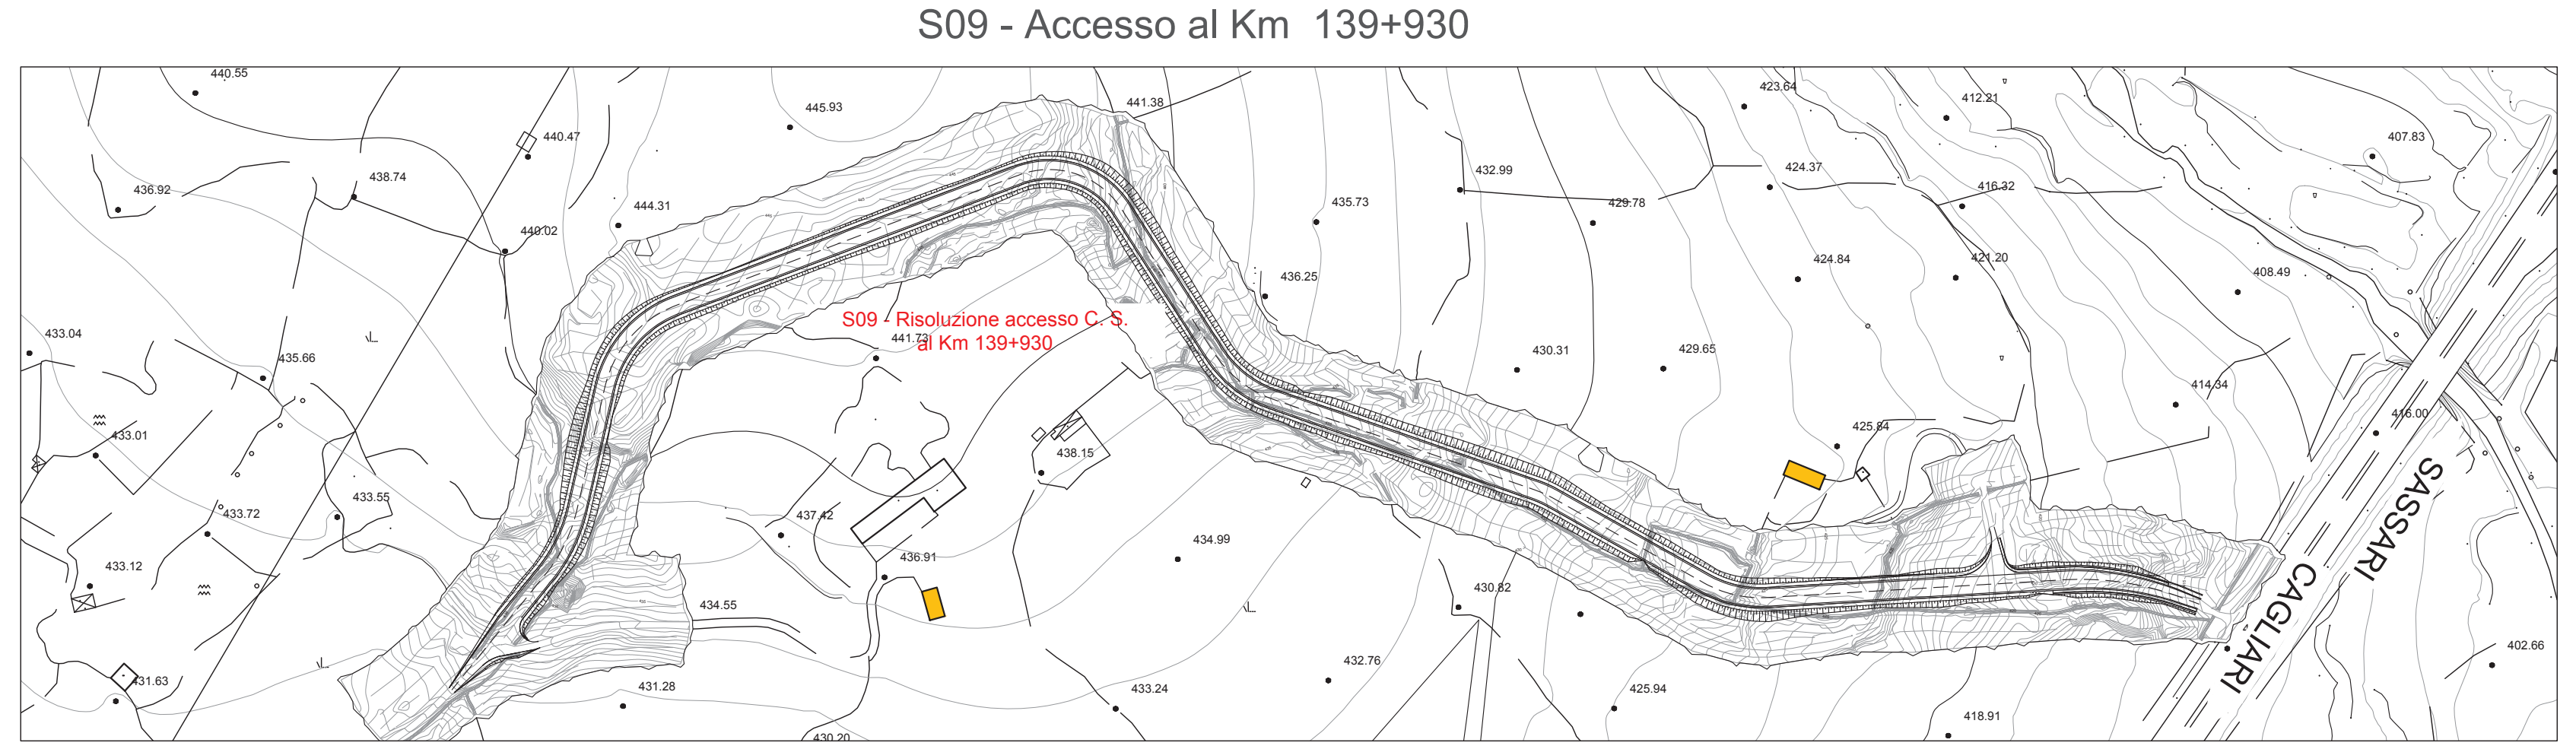
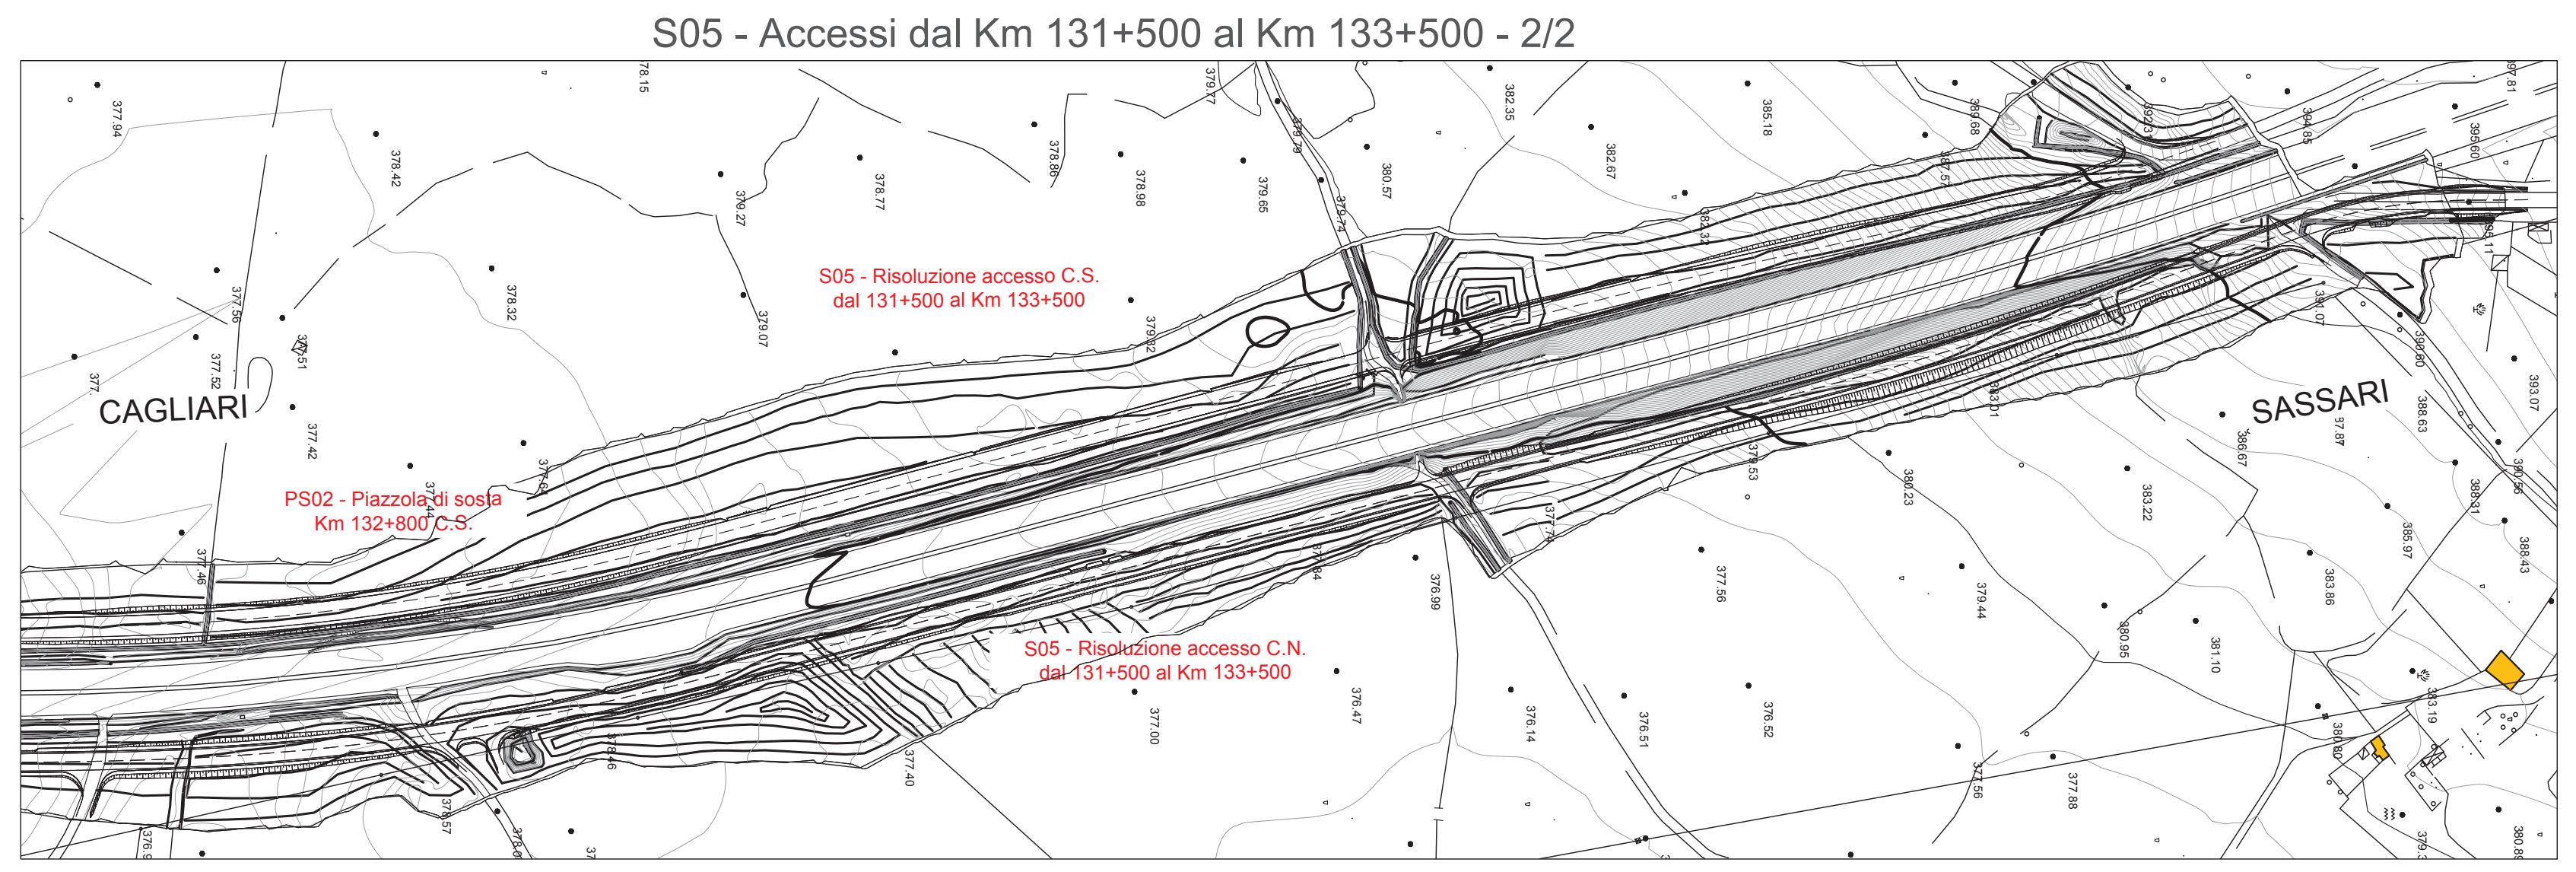




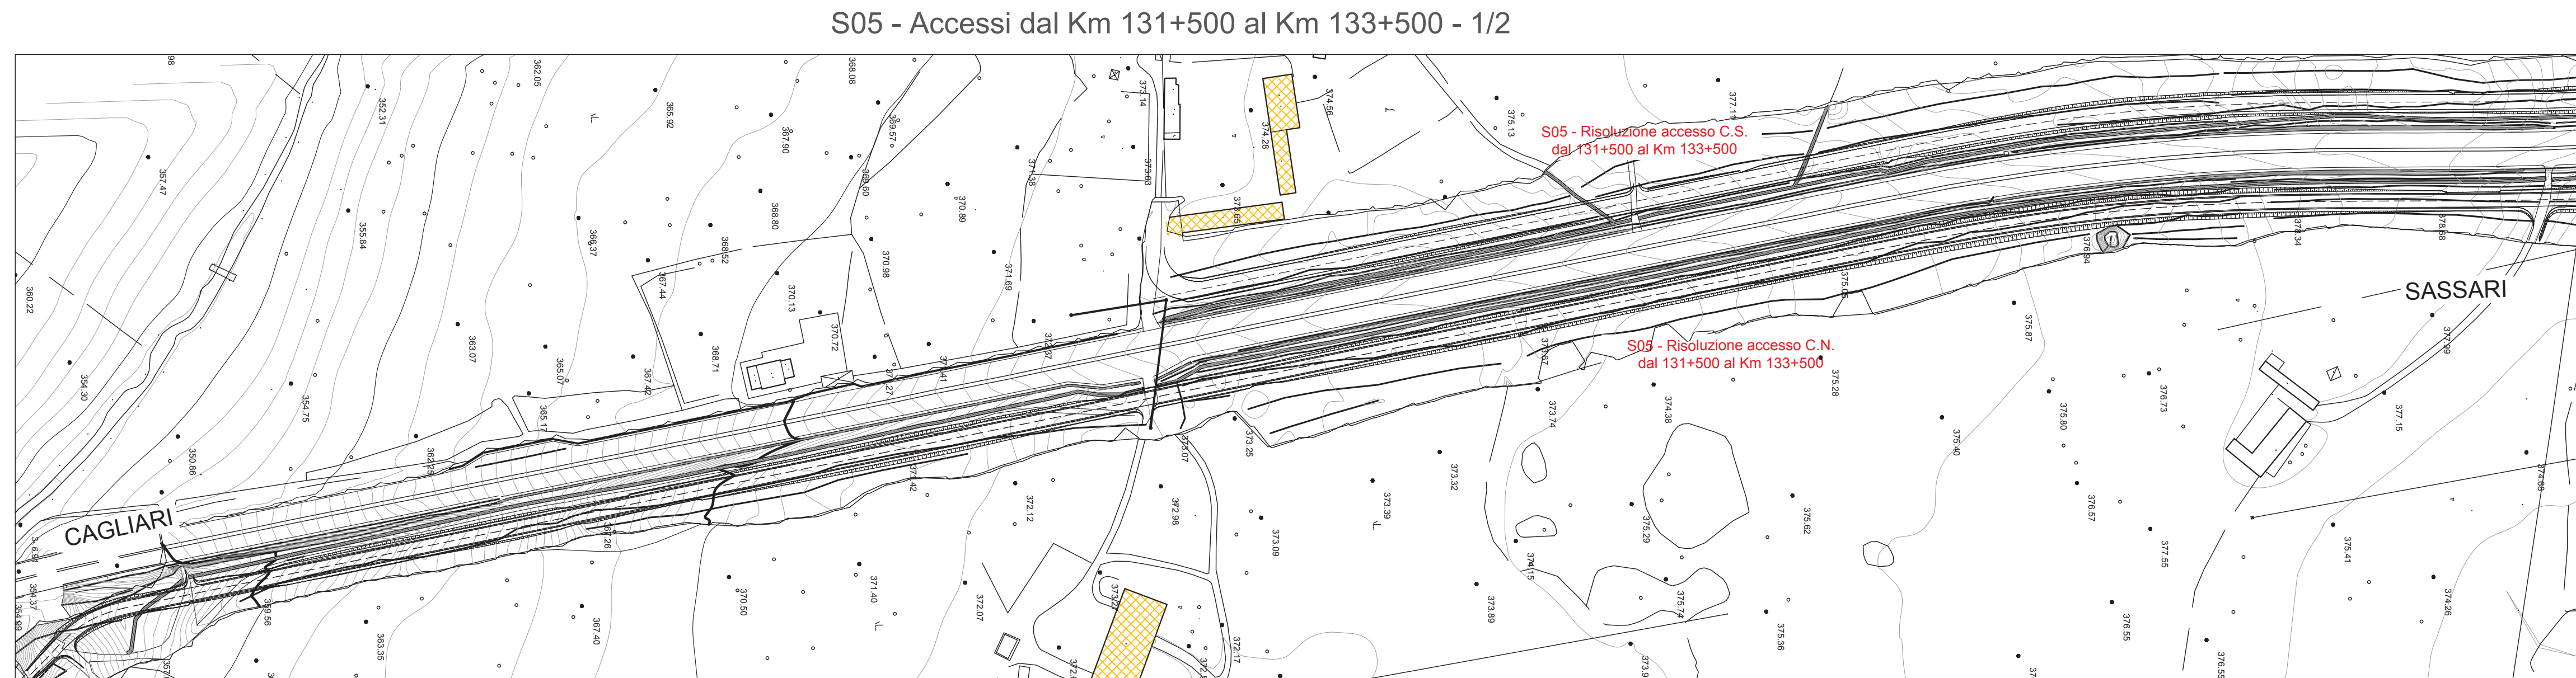

anas GRUPPO FS ITALIANE Direzione Progettazione e Realizzazione Lavori

S.S.131 DI "CARLO FELICE"
Adeguamento e messa in sicurezza della S.131
Risoluzione dei nodi critici 2°stratice
dal km 108+300 al km 158+000

PROGETTO ESECUTIVO CA284

R.T.I. DI PROGETTAZIONE: **Mandataria** **PRO ITER** **Mandante** **ITA**

PROGETTISTI: **Ing. Riccardo Formigli - Pro. Ing. (Delegazione prestazioni) specialistico**




VERIFICA DI OTTEMPERANZA
TAVOLA SINOTTICA DI OTTEMPERANZA
Risoluzione accessi Tav. 3/6

CODICE PROGETTO	UN. PROJ.	N. PROJ.	NUMERO TAVOLE	REVISIONE	SCALA
LOPLSQE	1901		T00IA0IGENPL18	A	1:2000

D					
C					
B					
A	REVISIONE PER STRUTTORIA, VERIFICA E CONTROLLI D.LGS. 85/11	Apr 2021	Ing. G. FUSILLARDI	Ing. M. CARLINO	Ing. D. DE LUCA
REV.	DESCRIZIONE	DATA	REDATTO	VERIFICATO	APPROVATO