



NUMERO SEZIONE
QUOTE PROGETTO
QUOTE TERRENO
ETIMOLOGICHE
DEI QUADRI
PROIEZIONE
ANALITICO PLANIMETRICO

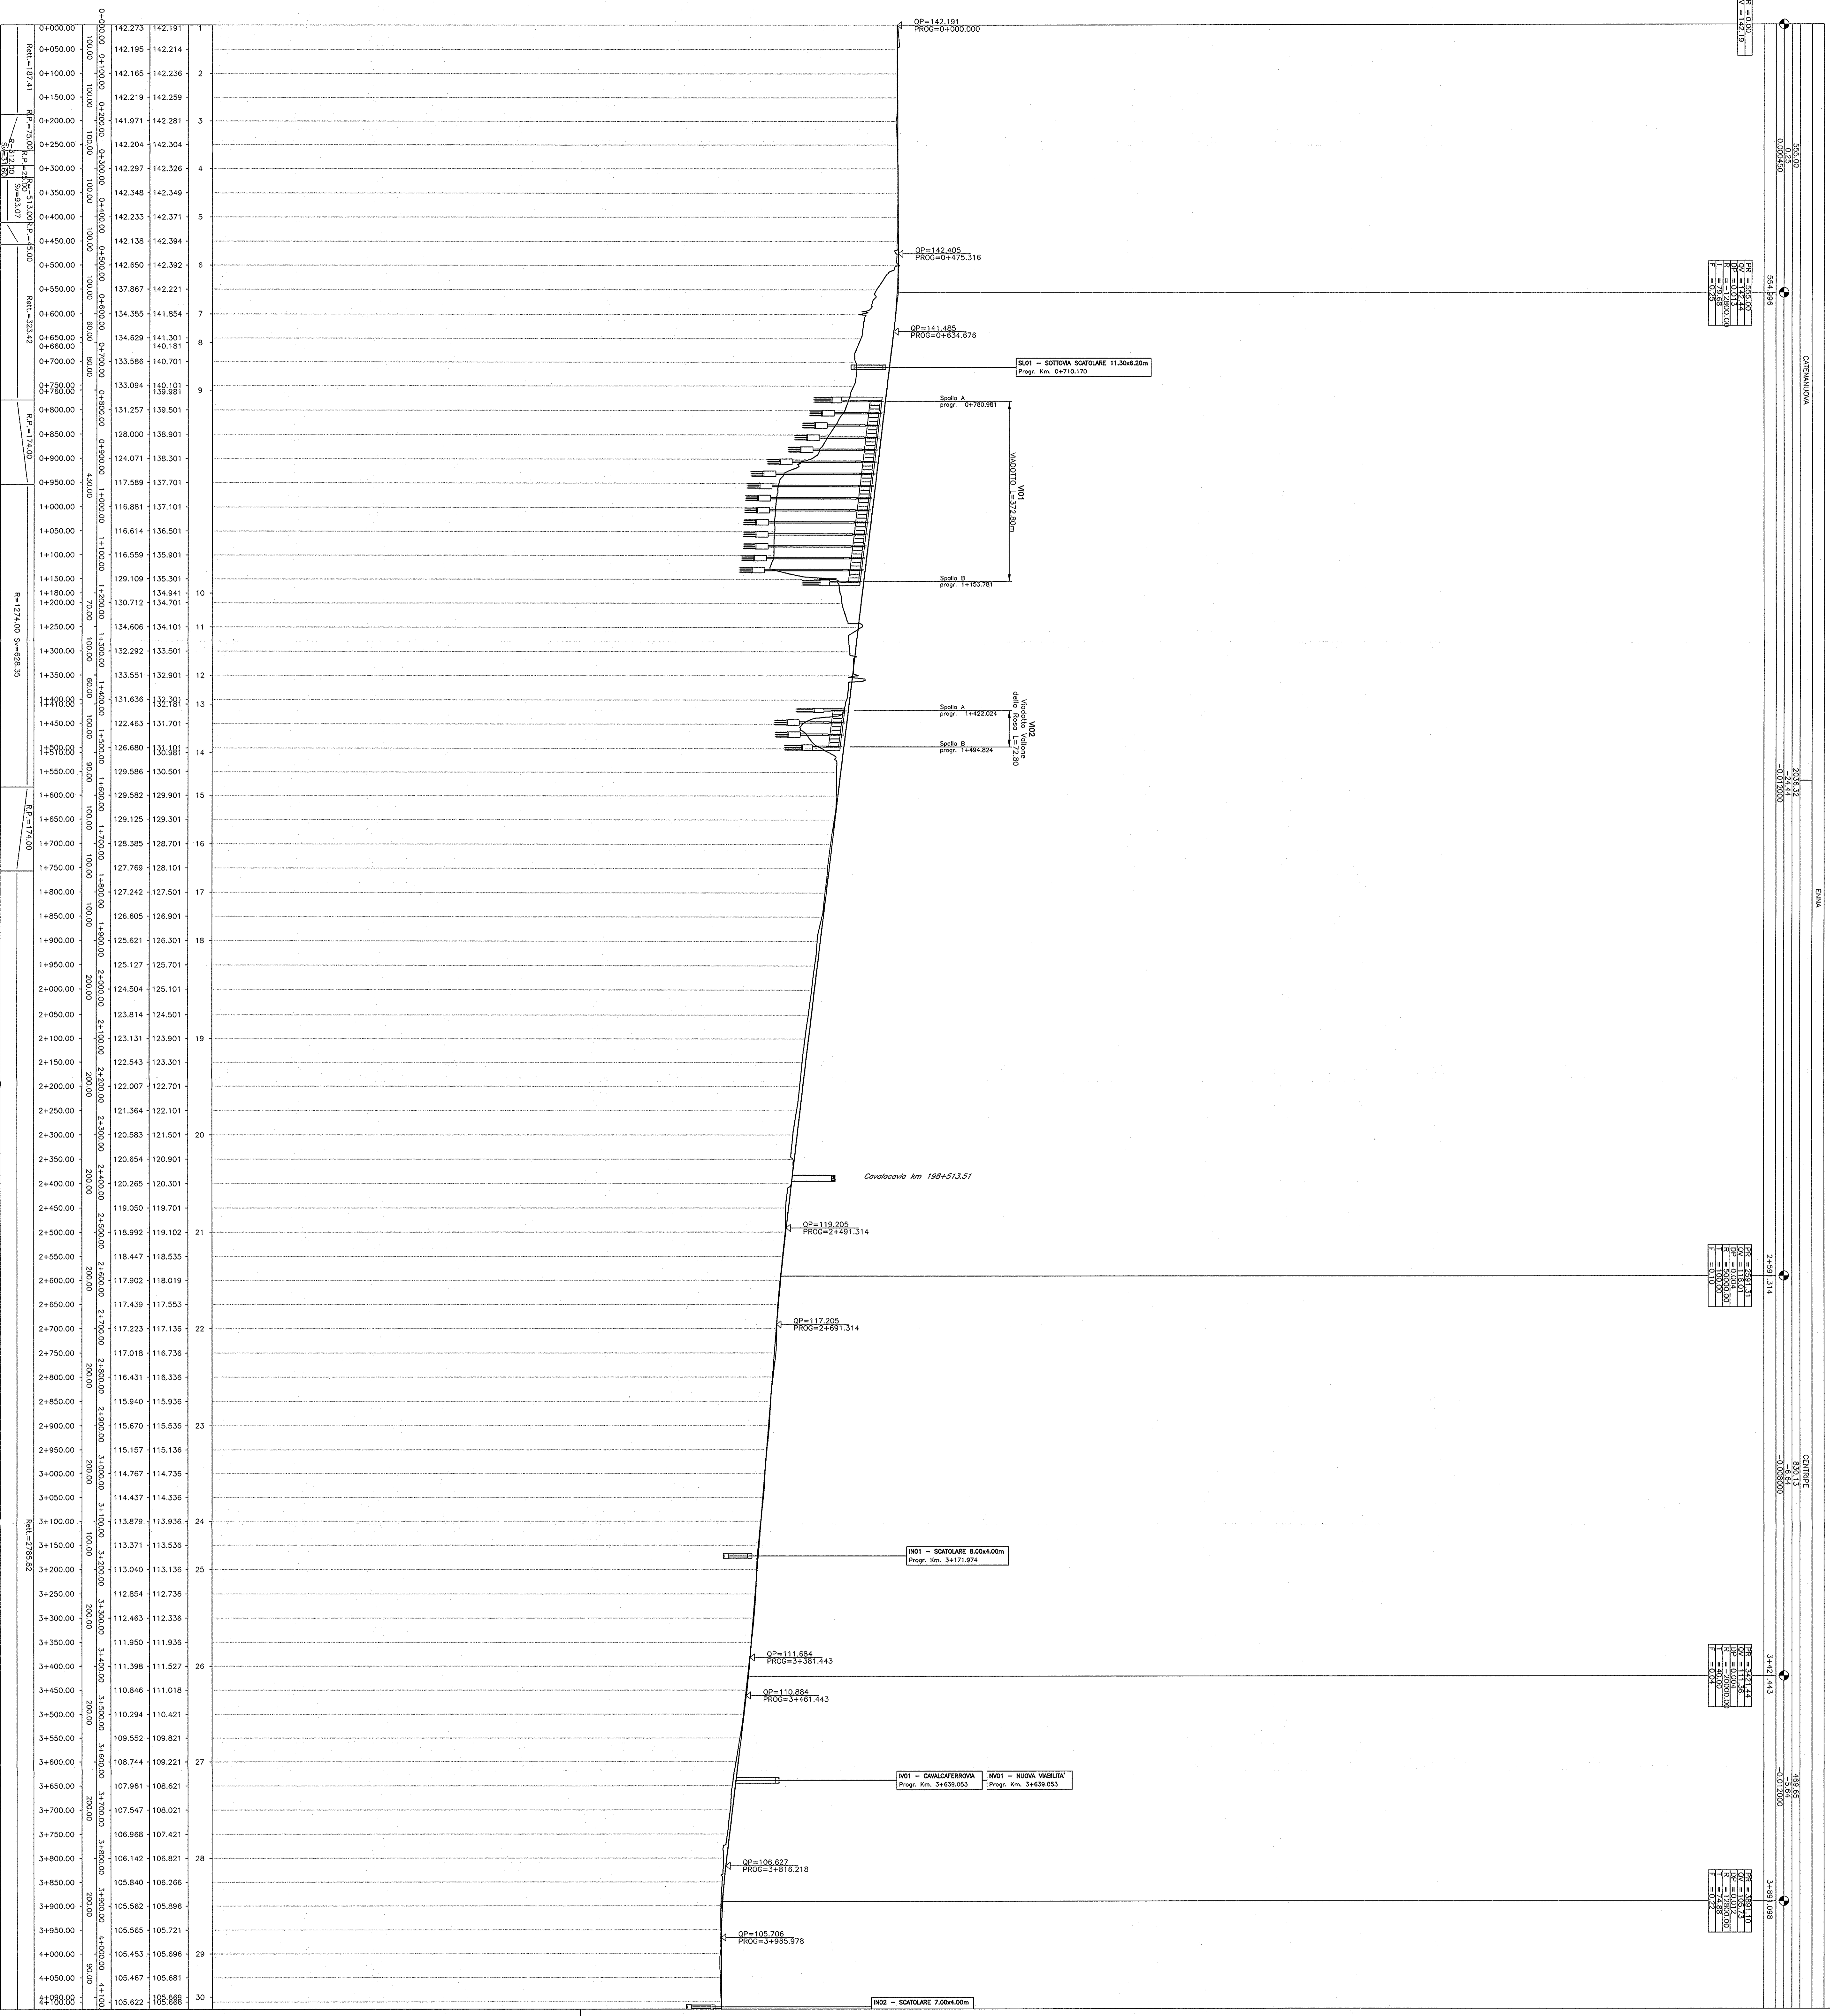

0+000.00	142.273	142.191	
0+050.00	142.195	142.214	
0+100.00	142.165	142.236	
0+150.00	142.219	142.259	
0+200.00	141.971	142.281	
0+250.00	142.204	142.304	
0+300.00	142.297	142.326	
0+350.00	142.348	142.349	
0+400.00	142.233	142.371	
0+450.00	142.138	142.394	
0+500.00	142.650	142.392	
0+550.00	137.867	142.221	
0+600.00	134.355	141.854	
0+650.00	134.629	141.301	
0+700.00	133.586	140.701	
0+750.00	133.094	140.101	
0+800.00	131.257	139.501	
0+850.00	128.000	138.901	
0+900.00	124.071	138.301	
0+950.00	117.589	137.701	
1+000.00	116.881	137.101	
1+050.00	116.614	136.501	
1+100.00	116.559	135.901	
1+150.00	129.109	135.301	
1+180.00	130.712	134.701	
1+200.00	130.712	134.701	
1+250.00	134.606	134.101	
1+300.00	132.292	133.501	
1+350.00	133.551	132.901	
1+400.00	131.636	132.301	
1+450.00	122.463	131.701	
1+500.00	126.680	131.101	
1+550.00	129.586	130.501	
1+600.00	129.582	129.901	
1+650.00	129.125	129.301	
1+700.00	128.365	128.701	
1+750.00	127.769	128.101	
1+800.00	127.242	127.501	
1+850.00	126.605	126.901	
1+900.00	125.621	126.301	
1+950.00	125.127	125.701	
2+000.00	124.504	125.101	
2+050.00	123.814	124.501	
2+100.00	123.131	123.901	
2+150.00	122.543	123.301	
2+200.00	122.007	122.701	
2+250.00	121.364	122.101	
2+300.00	120.583	121.501	
2+350.00	120.654	120.901	
2+400.00	120.265	120.301	
2+450.00	119.050	119.701	
2+500.00	118.992	119.102	
2+550.00	118.447	118.535	
2+600.00	117.902	118.019	
2+650.00	117.439	117.553	
2+700.00	117.223	117.136	
2+750.00	117.018	116.736	
2+800.00	116.431	116.336	
2+850.00	115.940	115.936	
2+900.00	115.670	115.536	
2+950.00	115.157	115.136	
3+000.00	114.767	114.736	
3+050.00	114.437	114.336	
3+100.00	113.879	113.936	
3+150.00	113.371	113.536	
3+200.00	113.040	113.136	
3+250.00	112.854	112.736	
3+300.00	112.463	112.336	
3+350.00	111.950	111.936	
3+400.00	111.398	111.527	
3+450.00	110.846	111.118	
3+500.00	110.294	110.718	
3+550.00	109.552	109.821	
3+600.00	108.744	109.221	
3+650.00	107.961	108.621	
3+700.00	107.547	108.021	
3+750.00	106.968	107.421	
3+800.00	106.142	106.821	
3+850.00	105.840	106.266	
3+900.00	105.562	105.896	
3+950.00	105.565	105.721	
4+000.00	105.453	105.696	
4+050.00	105.467	105.681	
4+100.00	105.622	105.695	

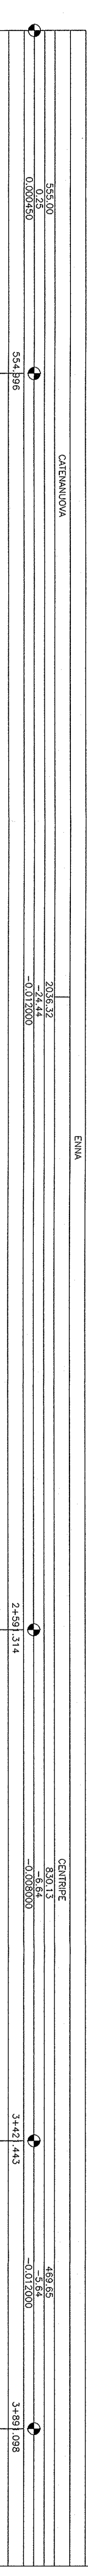

COMMITTENTE

PROIEZIONE:

INFRASTRUTTURE FERROVIE STRATEGICHE DEFINITE DALLA
 LEGGE OBBIETTIVO N. 443/01
 PROGETTO PRELIMINARE
 NUOVO COLLEGAMENTO PALERMO - CATANIA
 RADDOPPIO DELLA TRATTA BICOCCA-CATANNUOVA

COMMESSA LOTTO FASE ENTE TIPO DOC. OPERAZIONE/PROG. REV.

RS/1/1	01	R	79	F5	1/1/00/01	001	A
--------	----	---	----	----	-----------	-----	---

DATA: 1/1/11

SCALE: 1:500/0/500

ITALFERRO S.p.A. - Direzione Tecnica - Palermo