


NUMERO SEZIONE	CHIAMATA PROGETTO	CHIAMATA TRACCIATO
107.421		
106.968		
106.142		
105.840		
105.562		
105.565		
105.453		
105.467		
105.622		
105.539		
105.359		
105.150		
105.351		
105.313		
105.366		
105.440		
105.465		
105.184		
101.221		
104.621		
105.542		
109.584		
109.216		
105.026		
97.918		
98.714		
96.758		
95.935		
96.509		
96.693		
97.318		
97.514		
96.059		
95.086		
95.214		
94.776		
96.557		
96.726		
97.143		
97.682		
96.797		
95.491		
94.705		
94.852		
94.617		
94.610		
93.903		
95.201		
93.460		
93.546		
93.464		
93.096		
92.724		
92.405		
92.044		
91.568		
90.997		
90.030		
90.117		
89.769		
89.225		
88.625		
88.241		
87.880		
87.364		
86.815		
86.401		
85.921		
85.598		
85.361		
84.740		
84.078		
83.592		
83.476		
83.428		
83.312		
83.078		
82.848		
82.780		
81.460		
82.808		
82.734		
82.680		
82.733		
82.597		

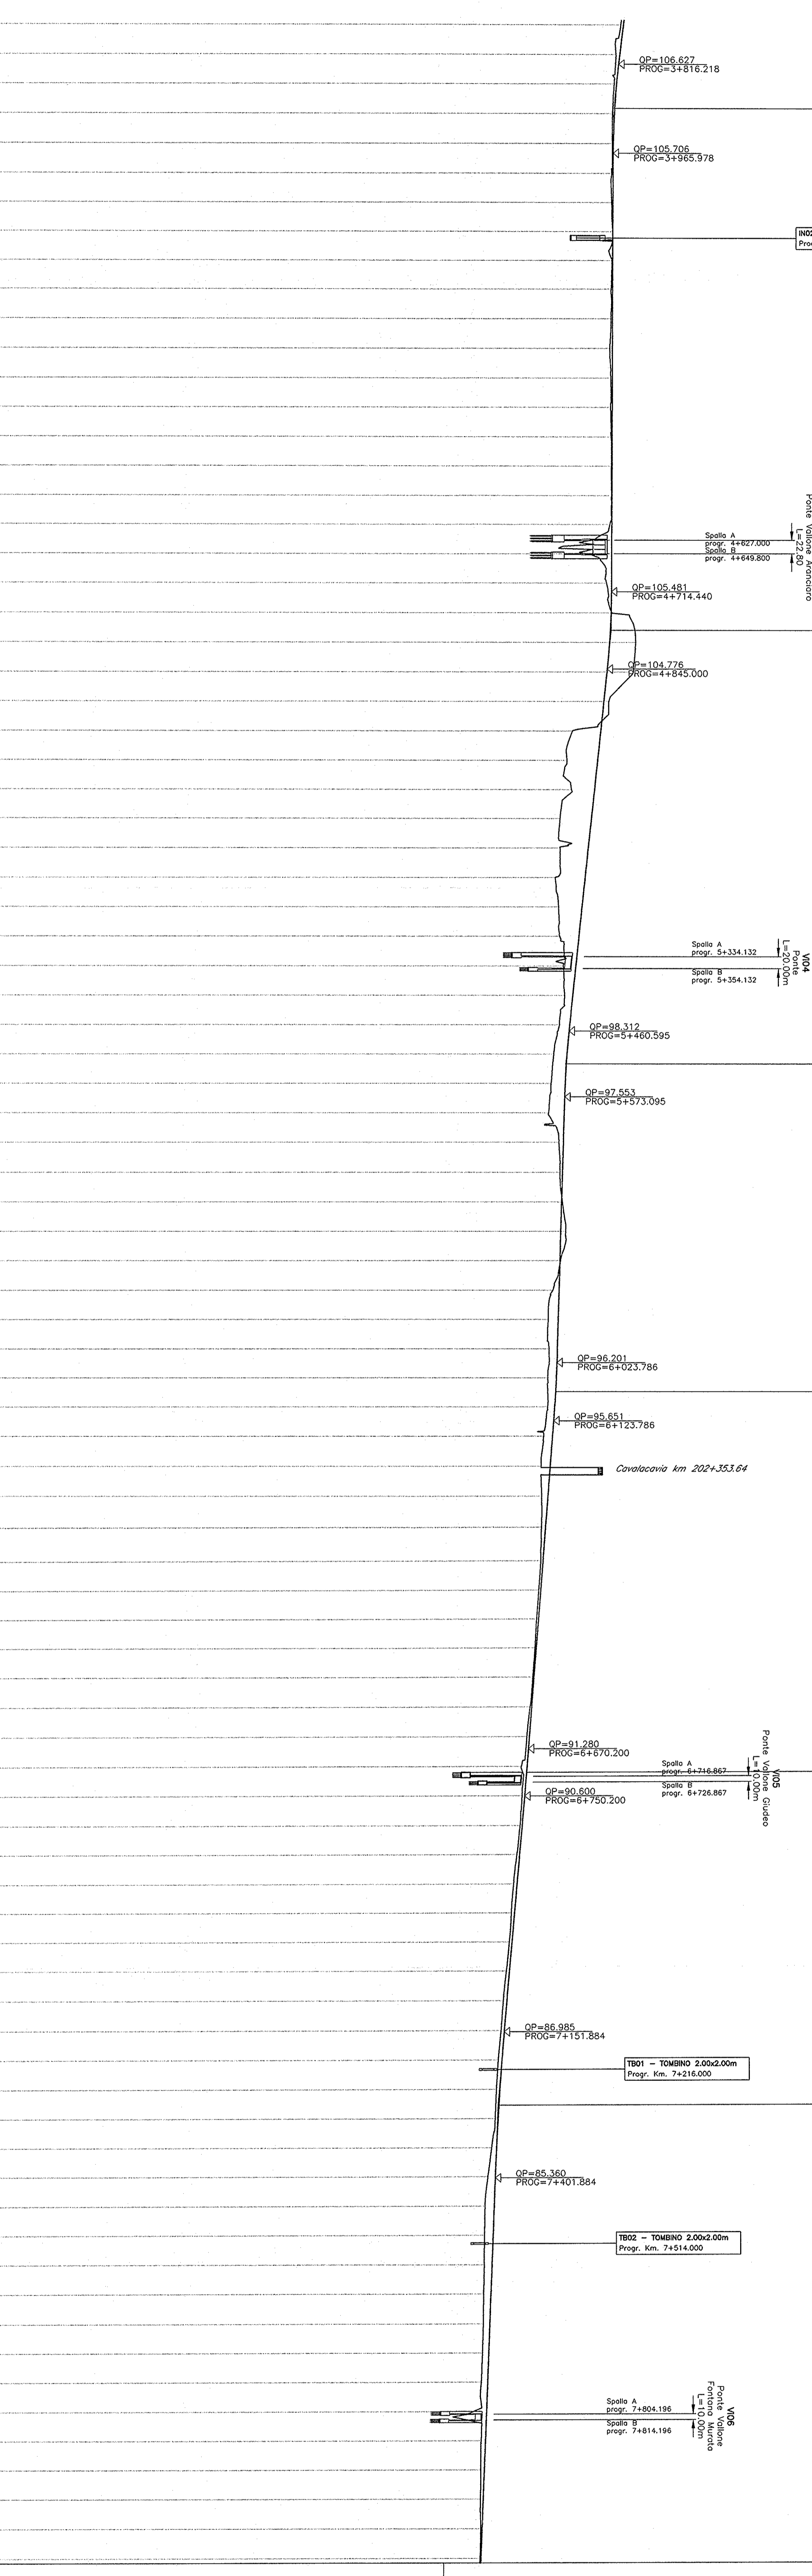

PROGRESSIVE	ETIMETRIE	CHIAMATA PROGETTO	CHIAMATA TRACCIATO
3+750.00	106.968	107.421	
3+800.00	106.142	106.521	
3+850.00	105.840	106.266	
3+900.00	105.562	105.896	
3+950.00	105.565	105.721	
4+000.00	105.453	105.696	
4+050.00	105.467	105.681	
4+100.00	105.622	105.666	
4+150.00	105.539	105.651	
4+200.00	105.359	105.636	
4+250.00	105.359	105.621	
4+300.00	105.150	105.606	
4+350.00	105.351	105.591	
4+400.00	105.313	105.576	
4+450.00	105.366	105.561	
4+500.00	105.440	105.546	
4+550.00	105.465	105.531	
4+600.00	105.184	105.516	
4+650.00	101.221	105.501	
4+700.00	104.621	105.486	
4+750.00	105.542	105.471	
4+800.00	109.584	105.456	
4+850.00	109.216	105.441	
4+900.00	105.026	105.426	
4+950.00	97.918	105.411	
5+000.00	98.714	105.396	
5+050.00	96.758	105.381	
5+100.00	95.935	105.366	
5+150.00	96.509	105.351	
5+200.00	96.693	105.336	
5+250.00	97.318	105.321	
5+300.00	97.514	105.306	
5+350.00	96.059	105.291	
5+400.00	95.086	105.276	
5+450.00	95.214	105.261	
5+500.00	94.776	105.246	
5+550.00	96.557	105.231	
5+600.00	96.726	105.216	
5+650.00	97.143	105.201	
5+700.00	97.682	105.186	
5+750.00	96.797	105.171	
5+800.00	95.491	105.156	
5+850.00	94.705	105.141	
5+900.00	94.852	105.126	
5+950.00	94.617	105.111	
6+000.00	94.610	105.096	
6+050.00	93.903	105.081	
6+100.00	95.201	105.066	
6+150.00	93.460	105.051	
6+200.00	93.546	105.036	
6+250.00	93.464	105.021	
6+300.00	93.096	105.006	
6+350.00	92.724	104.991	
6+400.00	92.405	104.976	
6+450.00	92.044	104.961	
6+500.00	91.568	104.946	
6+550.00	90.997	104.931	
6+600.00	90.030	104.916	
6+650.00	90.117	104.901	
6+700.00	89.769	104.886	
6+750.00	89.225	104.871	
6+800.00	88.625	104.856	
6+850.00	88.241	104.841	
6+900.00	87.880	104.826	
6+950.00	87.364	104.811	
7+000.00	86.815	104.796	
7+050.00	86.401	104.781	
7+100.00	85.921	104.766	
7+150.00	85.598	104.751	
7+200.00	85.361	104.736	
7+250.00	84.740	104.721	
7+300.00	84.078	104.706	
7+350.00	83.592	104.691	
7+400.00	83.476	104.676	
7+450.00	83.428	104.661	
7+500.00	83.312	104.646	
7+550.00	83.078	104.631	
7+600.00	82.848	104.616	
7+650.00	82.780	104.601	
7+700.00	81.460	104.586	
7+750.00	82.808	104.571	
7+800.00	82.734	104.556	
7+850.00	82.680	104.541	
7+900.00	82.733	104.526	
7+950.00	82.597	104.511	
8+000.00			
8+050.00			

COMITENTE:
PROGETTAZIONE:
INFRASTRUTTURE FERROVIARIE STRATEGICHE DEFINITE DALLA LEGGE OBBIETTIVO N. 449/01
PROGETTO PRELIMINARE
NUOVO COLLEGAMENTO PALERMO - CATANIA
RADDOPPIO DELLA TRATTA BICOCCA-CATENANUOVA
 Profilo longitudinale di progetto binario Pari da progr. 3+750 a progr. 8+050
 Tav. 2/11
 SCALA: 1:5000/500
COMMISSIONE LOTTO FASE ENTE TIPO DOC. OPERANDISCIPLINA PROGR. REV.
RSU1 **01** **R** **79** **F5** **IF** **0001** **002** **A**
EMISORE ELETTRICA **F** **2011** **2011** **2011** **2011** **2011**
CALEPPO
 Consorzio Intercomunale
 Centro Progettazione
 Dott. Ing. Dario Bisconti
 Online dal 10/10/2011 al 10/10/2011
 15/11/2011
 C. E. S. 2/1