



PROVINCIA  
 CATANIA  
 LOCALITÀ  
 DIST. L. M.  
 PROG. L. M. L. E. T. E.

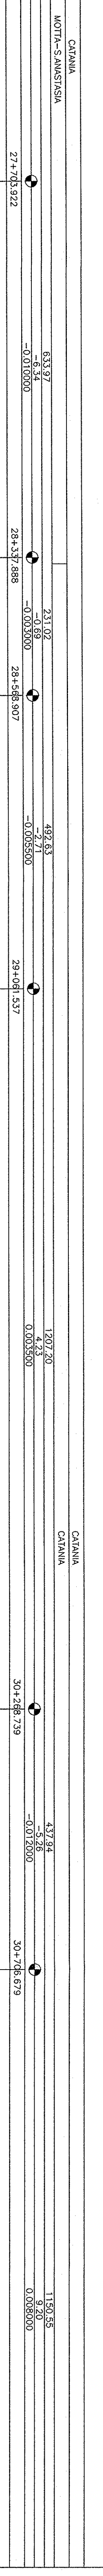


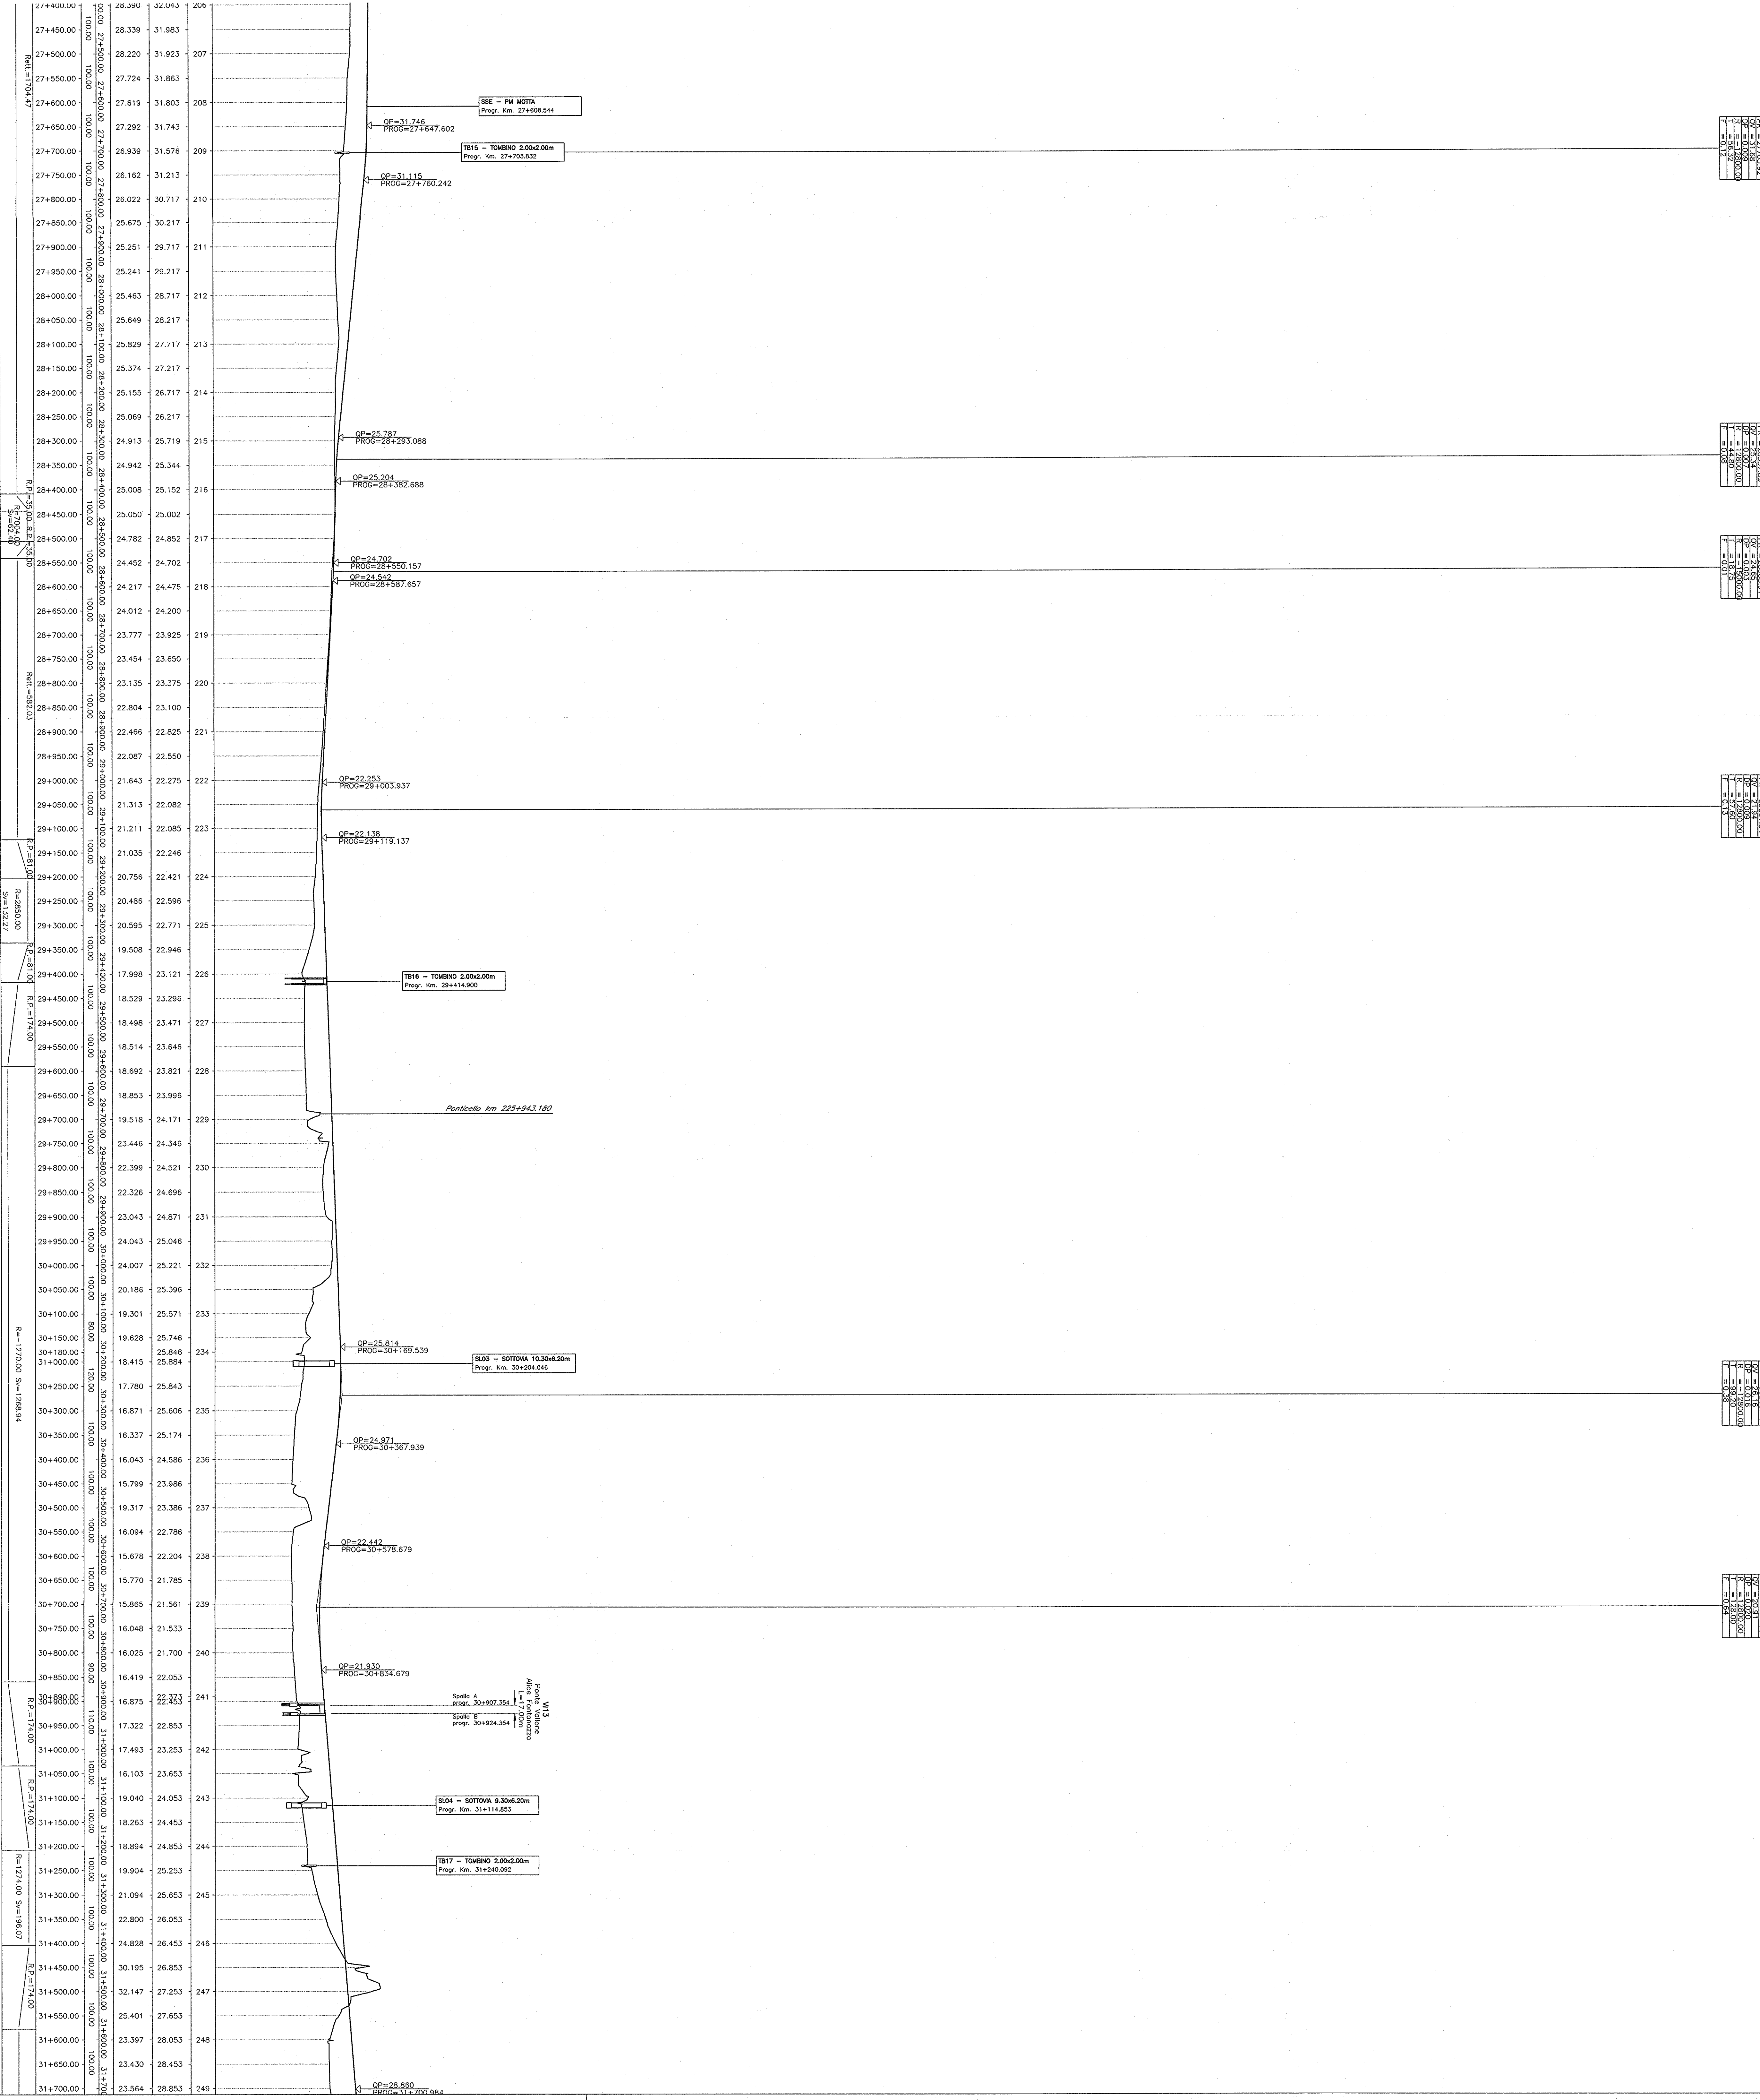

COMMITTENTE  
**RFI**  
 GRUPPO FERROVIE DELLO STATO

PROGETTAZIONE  
**ITALFER**  
 GRUPPO FERROVIE DELLO STATO

INFRASTRUTTURE FERROVIARIE STRATEGICHE DEFINITE DALLA  
 LEGGE OBBIETTIVO N. 443/01  
 PROGETTO PRELIMINARE  
 NUOVO COLLEGAMENTO PALERMO - CATANIA  
 RADDOPPIO DELLA TRATTA BICOCCA-CATANNUOVA

Profilo longitudinale di progetto Binario Pari da progr. 27+450 a progr. 31+700  
 Tav. 9/11

SCALA:  
 1:5000/500

COMMESSA LOTTO FASE ENTE TIPO DOC OPERAZIONE/STIPULA PROGR. REV.  
**RSU1** | **01** | **R** | **79** | **FS** | **I** | **F0001** | **008** | **A**

Rev.	Descrizione	Rev.	Data	Validato	Data	Approvato	Data
A	EMMISSIONE ESERCITAZIONE	8	2011	8	2011	8	2011

**ITALFER** S.p.A.  
