


PROVINCIA
COMUNE
LIVELLETTA
DIS
P

35+42+862
35+53+344
35+62+460
36+22+838
37+12+937
37+18+871
38+12+481
430,38
1.59,10
-5,00

487,27
-0,00
37+18+871
37+12+937
36+22+838
35+62+460
35+53+344
35+42+862
38+12+481
37+18+871
37+12+937
36+22+838
35+62+460
35+53+344
35+42+862

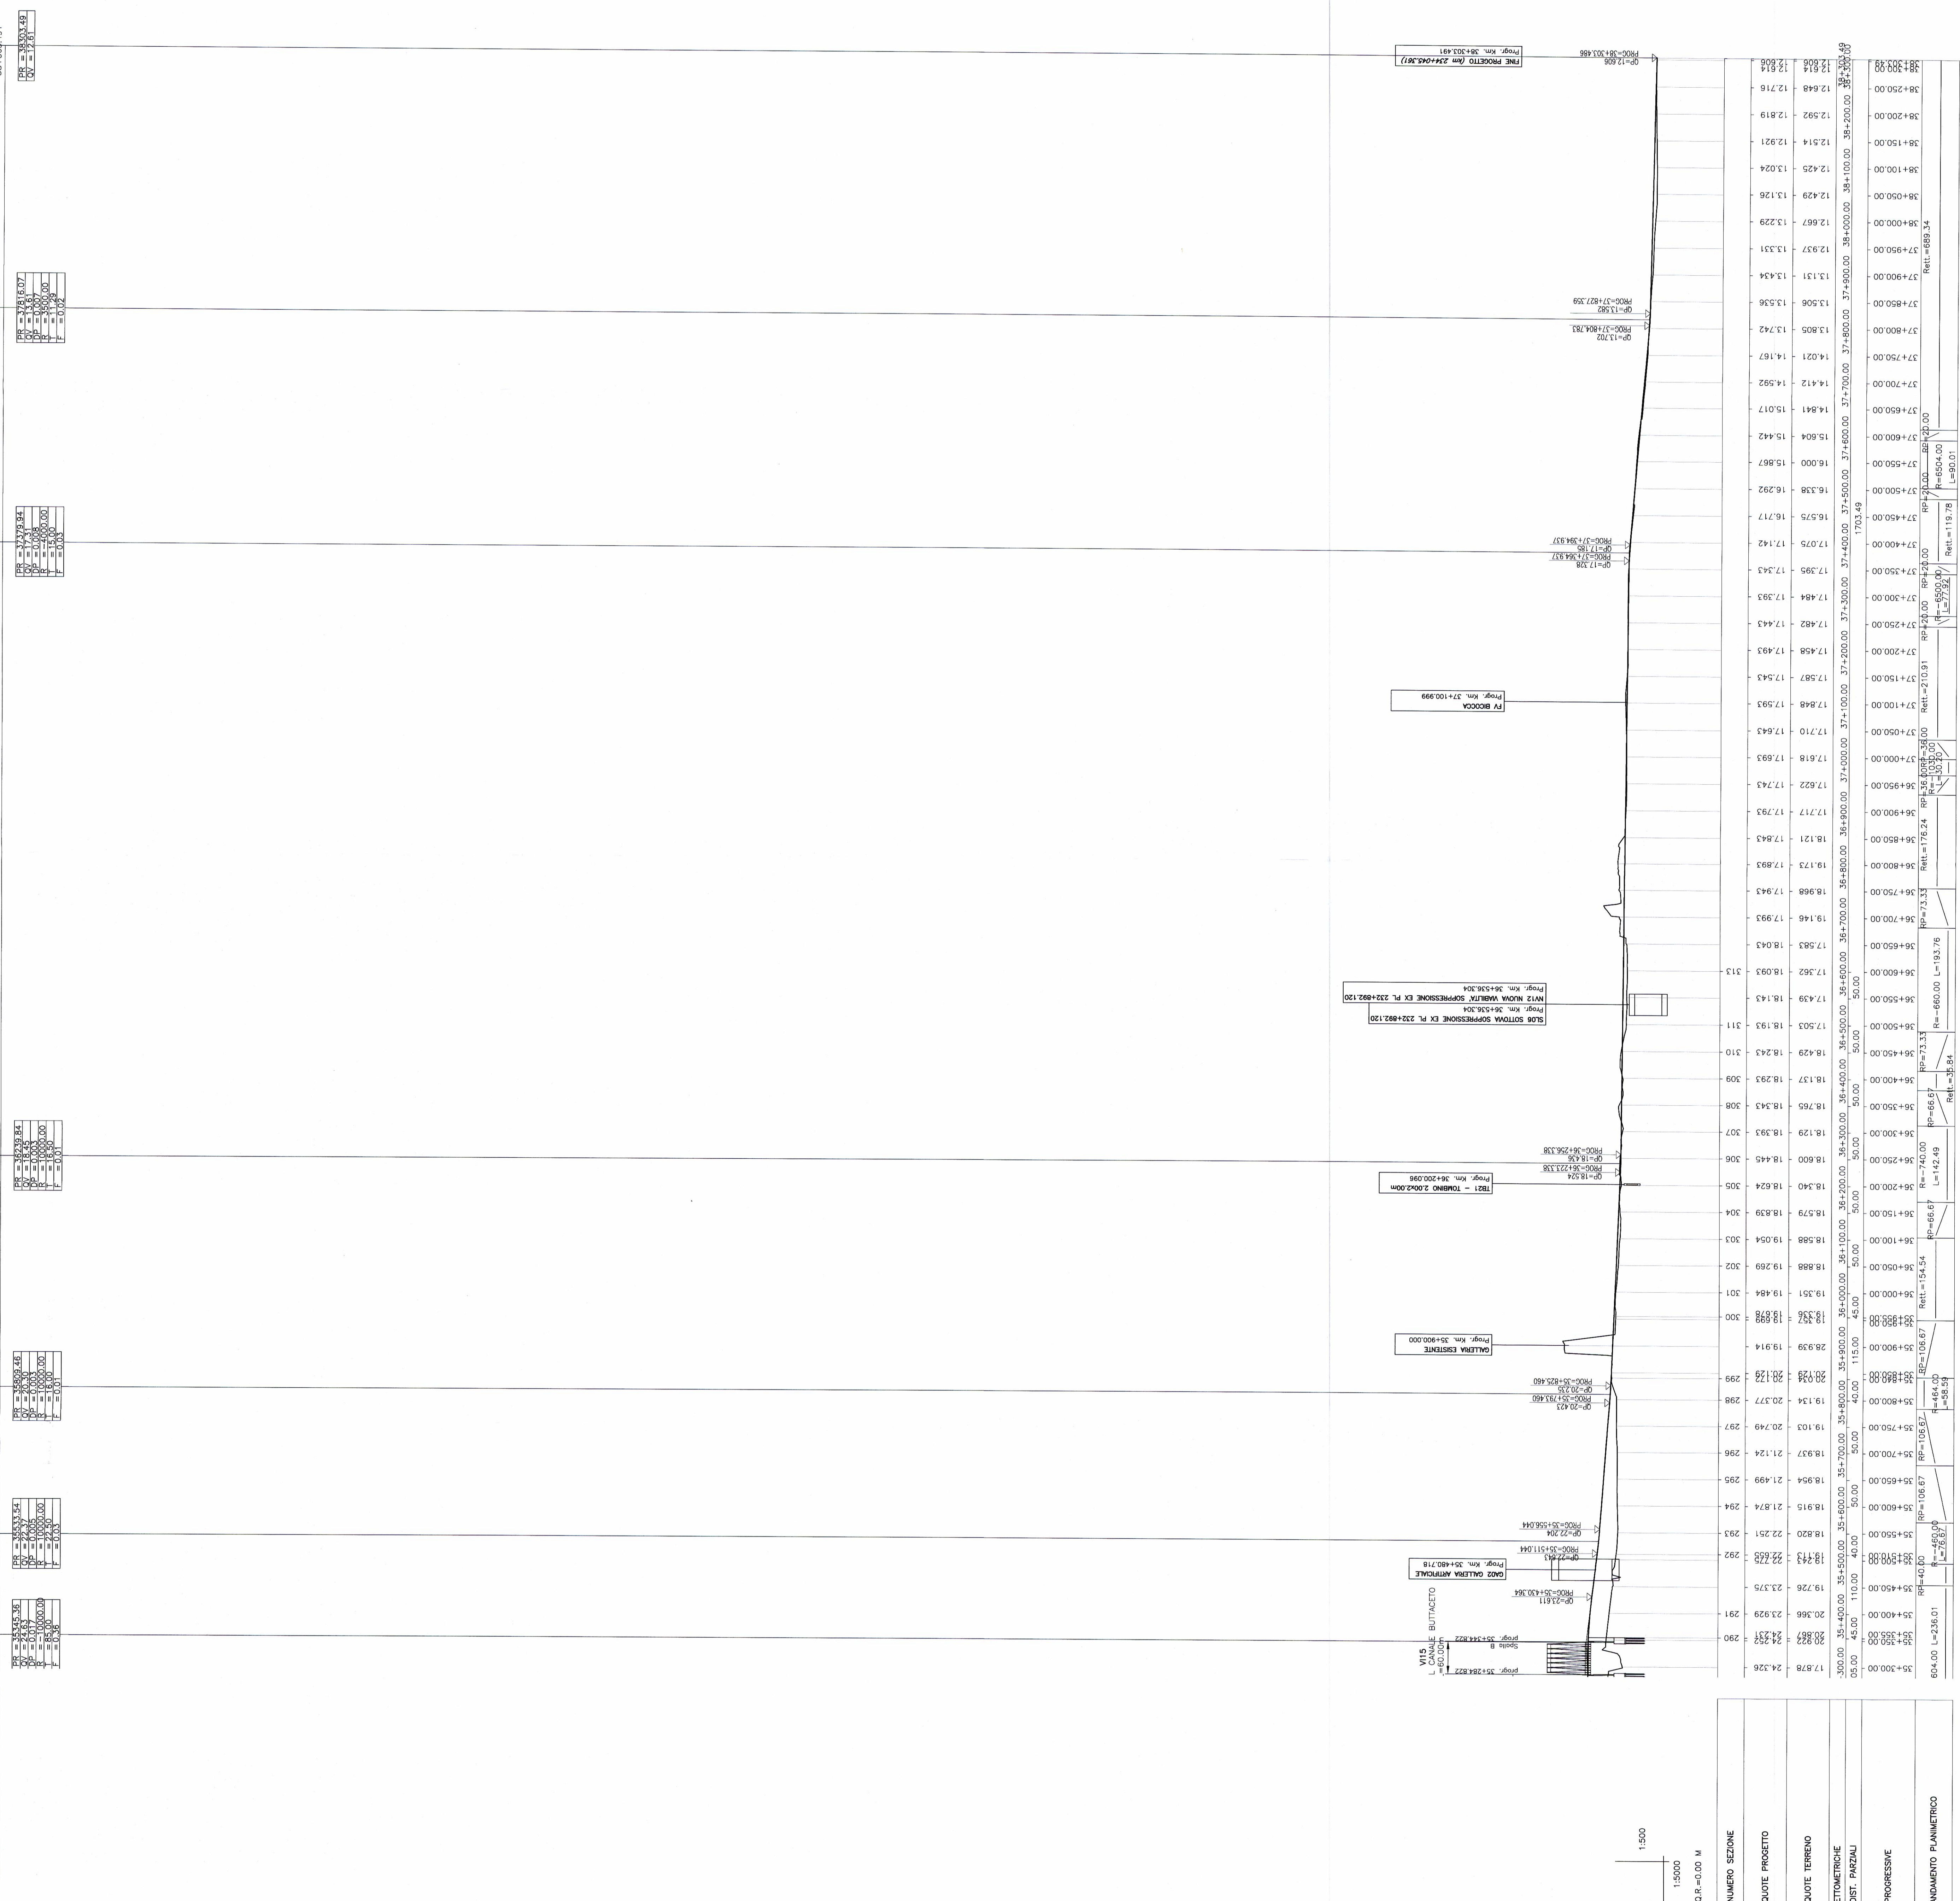

NOTA
L'elaborato 1/11 è stato eliminato a seguito
della delibera di Consiglio comunale n. 10/11
RFI-DIN-DPIS_PNC\AC011\F\2011\0000162 del
24/08/2011

COMMITTENTE:
PROGETTAZIONE:
INFRASTRUTTURE FERROVIARIE STRATEGICHE DEFINITE DALLA LEGGE
OBIETTIVO N.443/01
U.O. PRODUZIONE SUD - ISOLE
PROGETTO PRELIMINARE
NUOVO COLLEGAMENTO PALERMO-CATANIA
RADDOPPIO DELLA TRATTA BICOCCA-CATENANUOVA
Profilo longitudinale di progetto Binario Pari da progr. 35+300 a progr. 38+290,130
Tel. 10/11

RFI
RIFE
RIF
RIF

COMMESSA LOTTO FASE ENTE TIPO DOC. OPERA/DISCIPLINA PROG. REV.
RSJ1 01 R 78 F5 I F 0001 010 B

Rev. Descrizione Redatto Verificato Data Approvato Data Autorizzazio Data
A ESPOSIZIONE ESISTENTE F. 20000 16/09/2011 16/09/2011 16/09/2011
B ESPOSIZIONE ESISTENTE F. 20000 16/09/2011 16/09/2011 16/09/2011

SCALE:
1:5000/500

Stampato dal Servizio
di pianificazione
g.pianific@rfi.it