


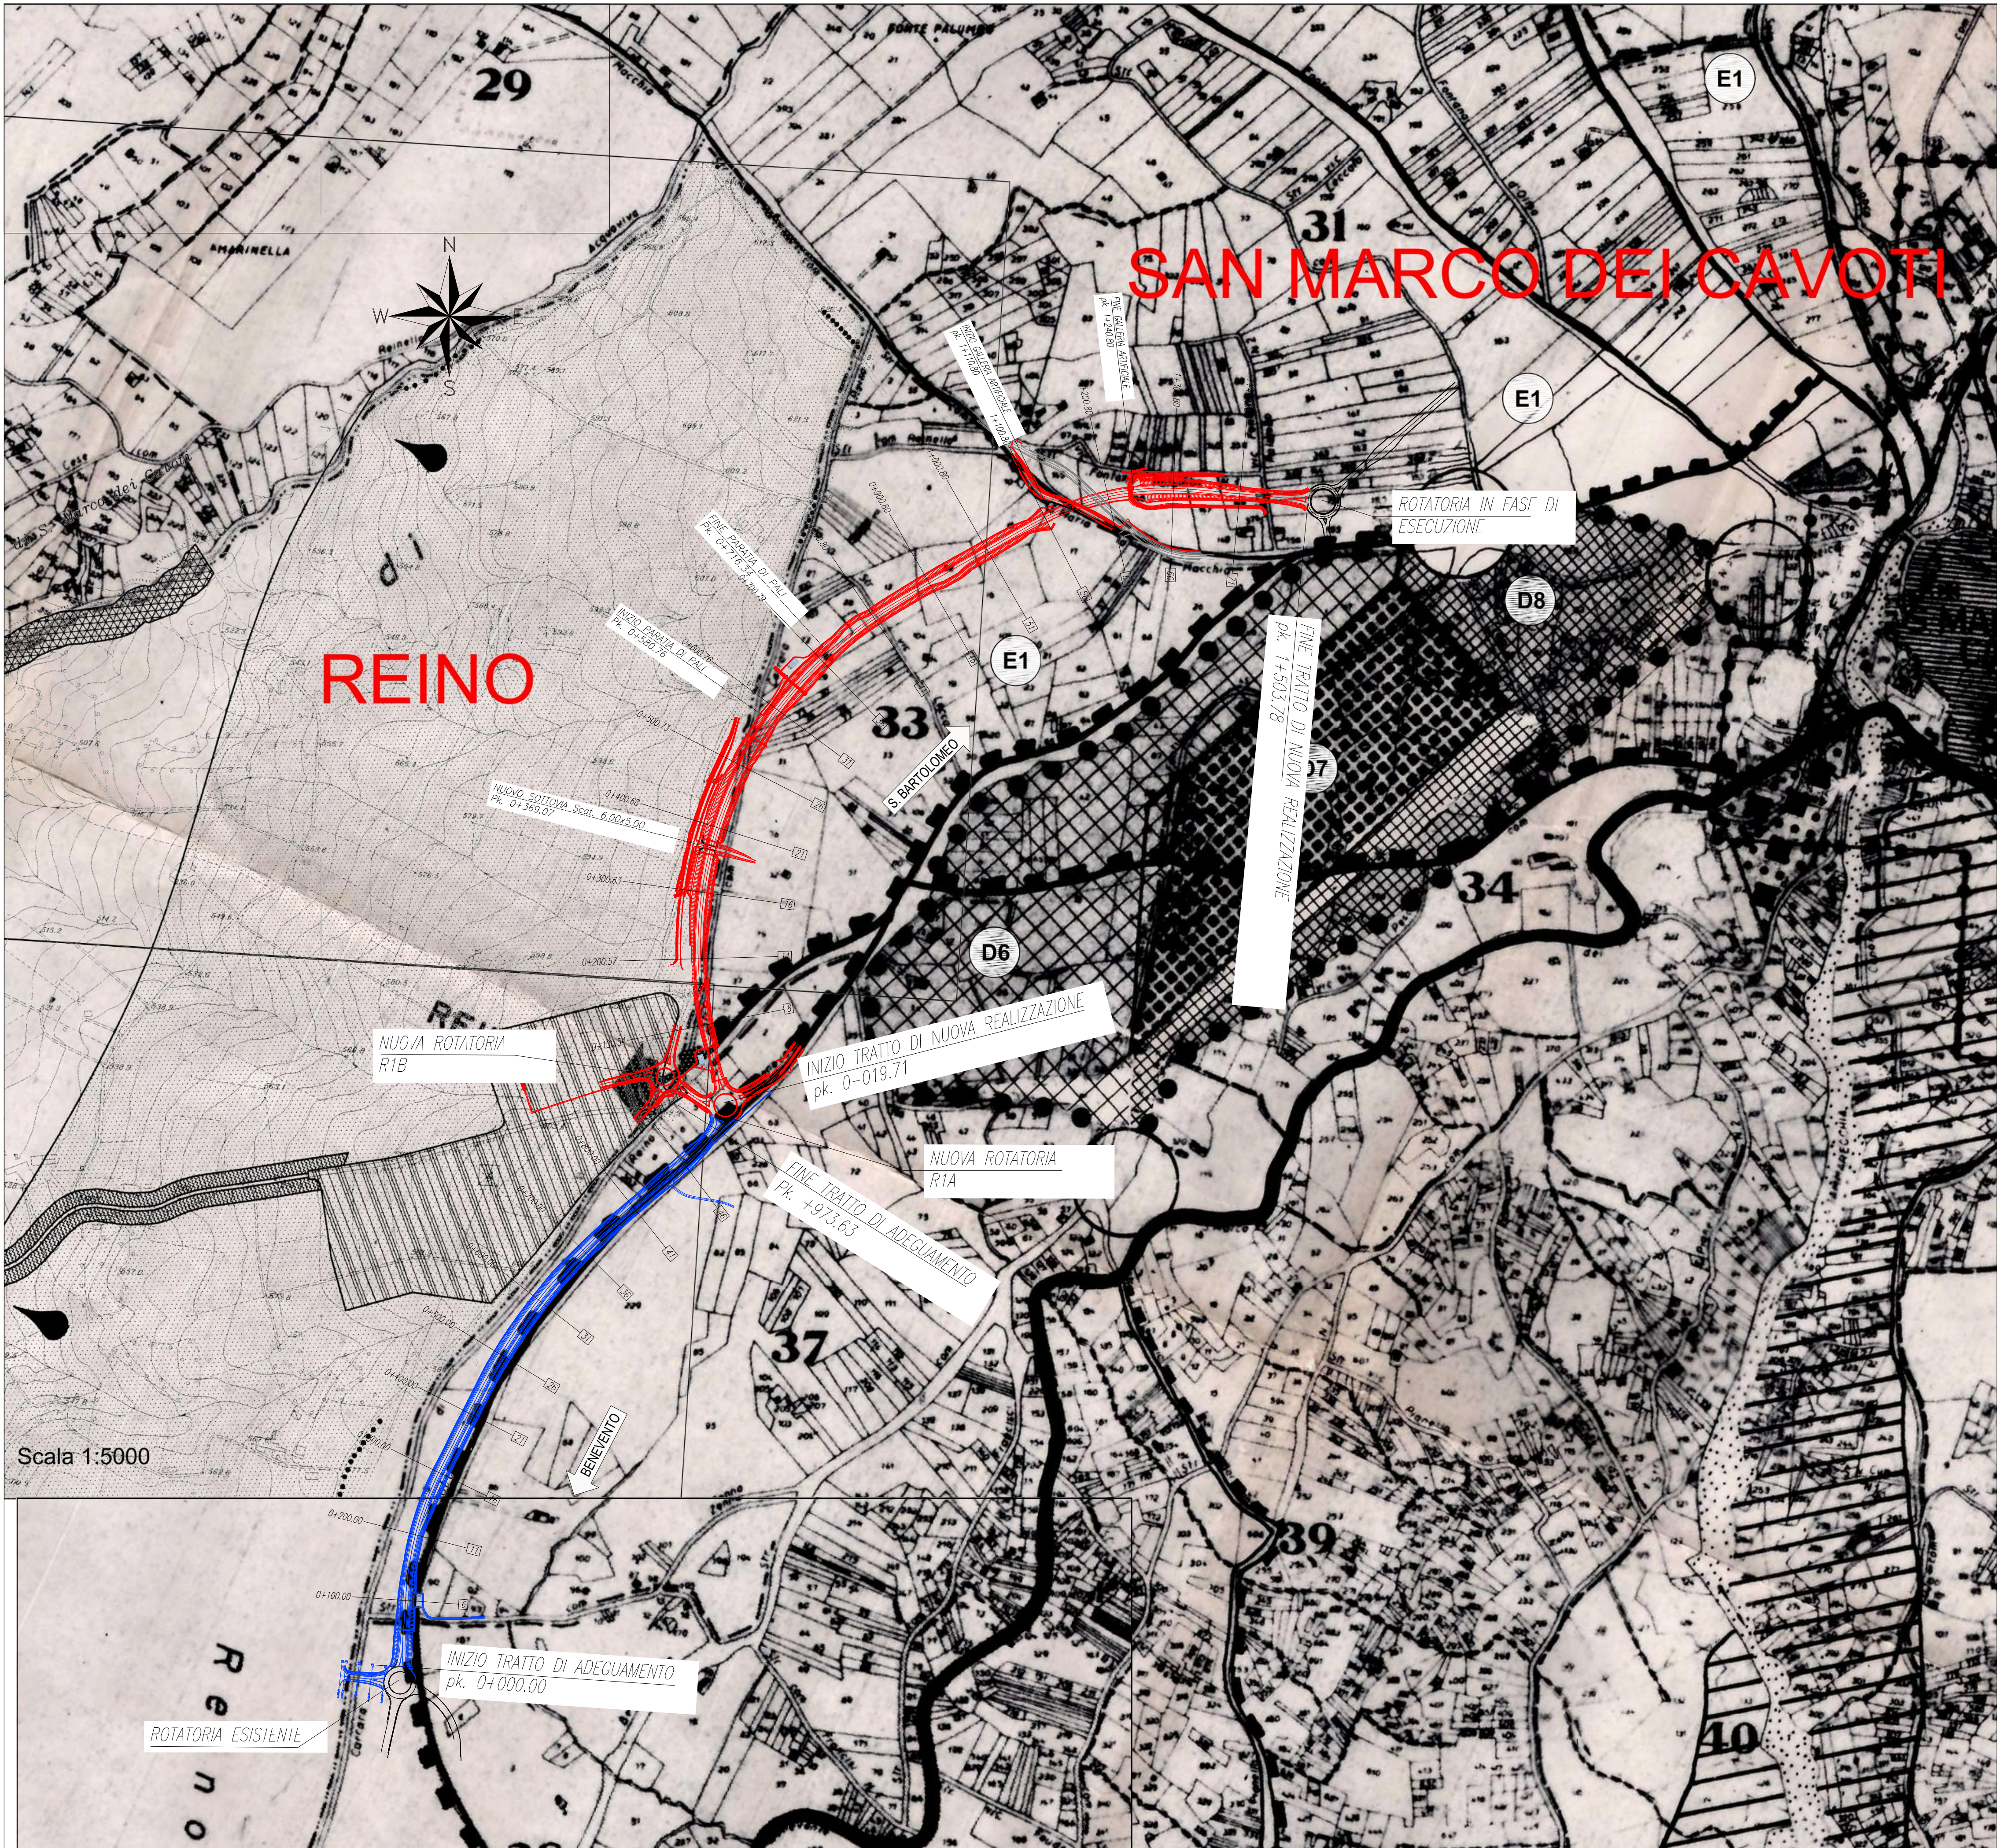

STRALCIO DEL PIANO REGOLATORE COMUNALE SAN MARCO DEI CAVOTI

LEGENDA DEI COLORI E SIMBOLI IN CARTA

Tracciato in progetto

ZONE RESIDENZIALI

aree edificate esistenti

nuova edificazione di progetto

ZONE A PREVALENTE DESTINAZIONE PRODUTTIVA

D1 zone industriali esistenti o in via di realizzazione

D2 zone per attività artigianali di nuova localizzazione in P.I.P.

D4 zone per attività turistico- alberghiere di nuova localizzazione in P.I.P.

D6 zone per attività industriali ed artigianali di nuova localizzazione in P.I.P.

D7 zone industriali di primo intervento - consorzio A.S.I. di BN

D8 zona di servizio aggiornamento del consorzio A.S.I. di BN

principali nodi stradali

ZONE DESTINATE ALL'AGRICOLTURA

E1 zone agricole

E2 zone agricole di salvaguardia

E3 zone agricole di salvaguardia e tutela idrogeologica

I attività estrattive

attrezzature pubbliche

nuova viabilità urbana di progetto

strade statali

strade provinciali

strade comunali di collegamento intercomunale

strade comunali di collegamento intercomunale da potenziare

strade comunali di collegamento tra le frazioni ed il centro


strade comunali di collegamento tra le frazioni ed il centro da potenziare

strade comunali di collegamento tra le frazioni


strade comunali di collegamento tra le frazioni da potenziare

strade interpoderali da asfaltare e potenziare

* Nota: nella rappresentazione le zone E2 hanno prevalenza sulle zone E3

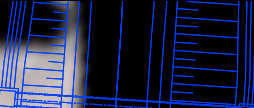

Tratto di adeguamento in sede

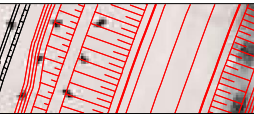

Tratto di nuova realizzazione



Direzione Progettazione e Realizzazione Lavori

STRADA STATALE 212 "della Val Fortore"
Lavori di completamento alla statale dallo svincolo di S. Marco dei Cavoti a S. Bartolomeo in Galdo
1° Lotto < Variante di S. Marco dei Cavoti >
1° e 3° Stralcio

PROGETTO DEFINITIVO

COD. NA 288

PROGETTAZIONE: R.T.I.: PROGİN S.p.A. (capogruppo mandataria)
CREW Cremonesi Workshop S.r.l - TECNOSISTEM S.p.A
ART Risorse Ambiente Territorio S.r.l - ECOPLAME S.r.l.

RESPONSABILE INTEGRAZIONE PRESTAZIONI SPECIALISTICHE:
Dott. Ing. Antonio GRIMALDI (ProgİN S.p.A.)

CAPOGRUPPO MANDATARIA:

PROGİN S.p.A.

Direttore Tecnico:
Dott. Ing. Paolo IORIO

IL GEOLOGO:
Dott. Geol. Giovanni CARRA (ART Ambiente Risorse e Territorio S.r.l.)

MANDANTI:

CREW

TECNOSISTEM

Direttore Tecnico:
Dott. Arch. Claudio TURRINI

Direttore Tecnico:
Dott. Ing. Andrea AVETA

VISTO: IL RESPONSABILE DEL PROCEDIMENTO:
Dott. Ing. Domenico ROY

art

ECOPLAME

Direttore Tecnico:
Dott. Ing. Ivo FRESIA

Direttore Tecnico:
Dott. Arch. Pasquale PISANO

ELABORATI GENERALI
Planimetria con gli strumenti urbanistici

CODICE PROGETTO			NOME FILE		REVISIONE	SCALA:
			T00EG00GENP02C			
DP	NA288	D20	CODICE ELAB.	T00EG00GENP02	C	1:5000
C	Emissione a seguito istruttoria ANAS		Settembre 2021	R. Scuto	R. Velotto	P. Iorio
B	Emissione a seguito istruttoria ANAS		Giugno 2021	V.Paparo	R. Velotto	P. Iorio
A	Emissione definitiva		Febbraio 2021	V.Paparo	S.Scoppetto	P. Iorio
REV.	DESCRIZIONE		DATA	REDATTO	VERIFICATO	APPROVATO