



SEZIONE GEOLOGICA - SCALA 1:1.000 / 1:1.000

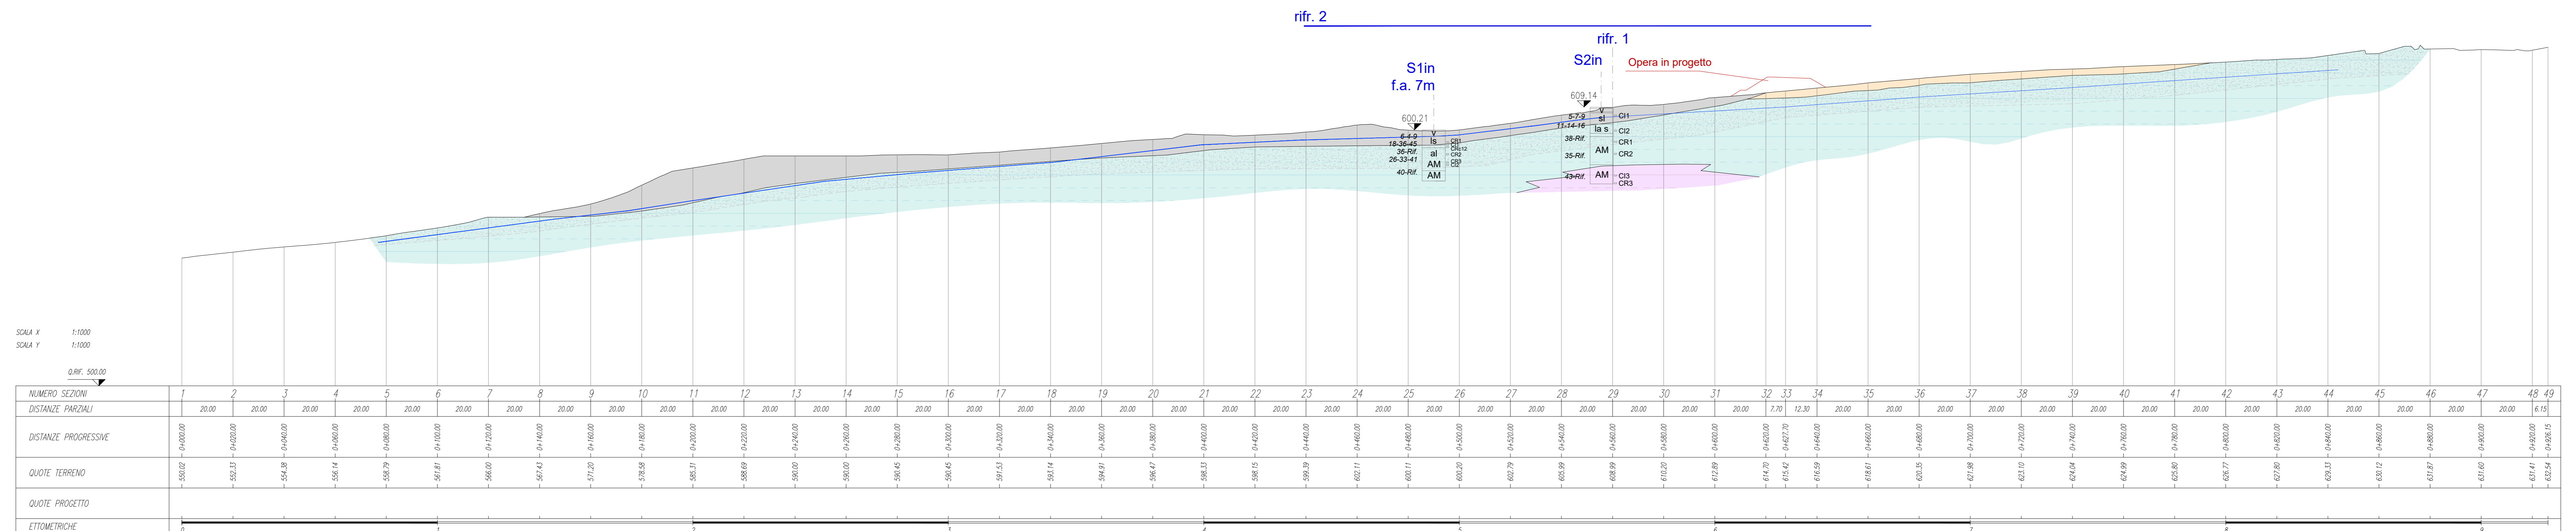

INQUADRAMENTO PLANIMETROICO - SCALA 1:2.000

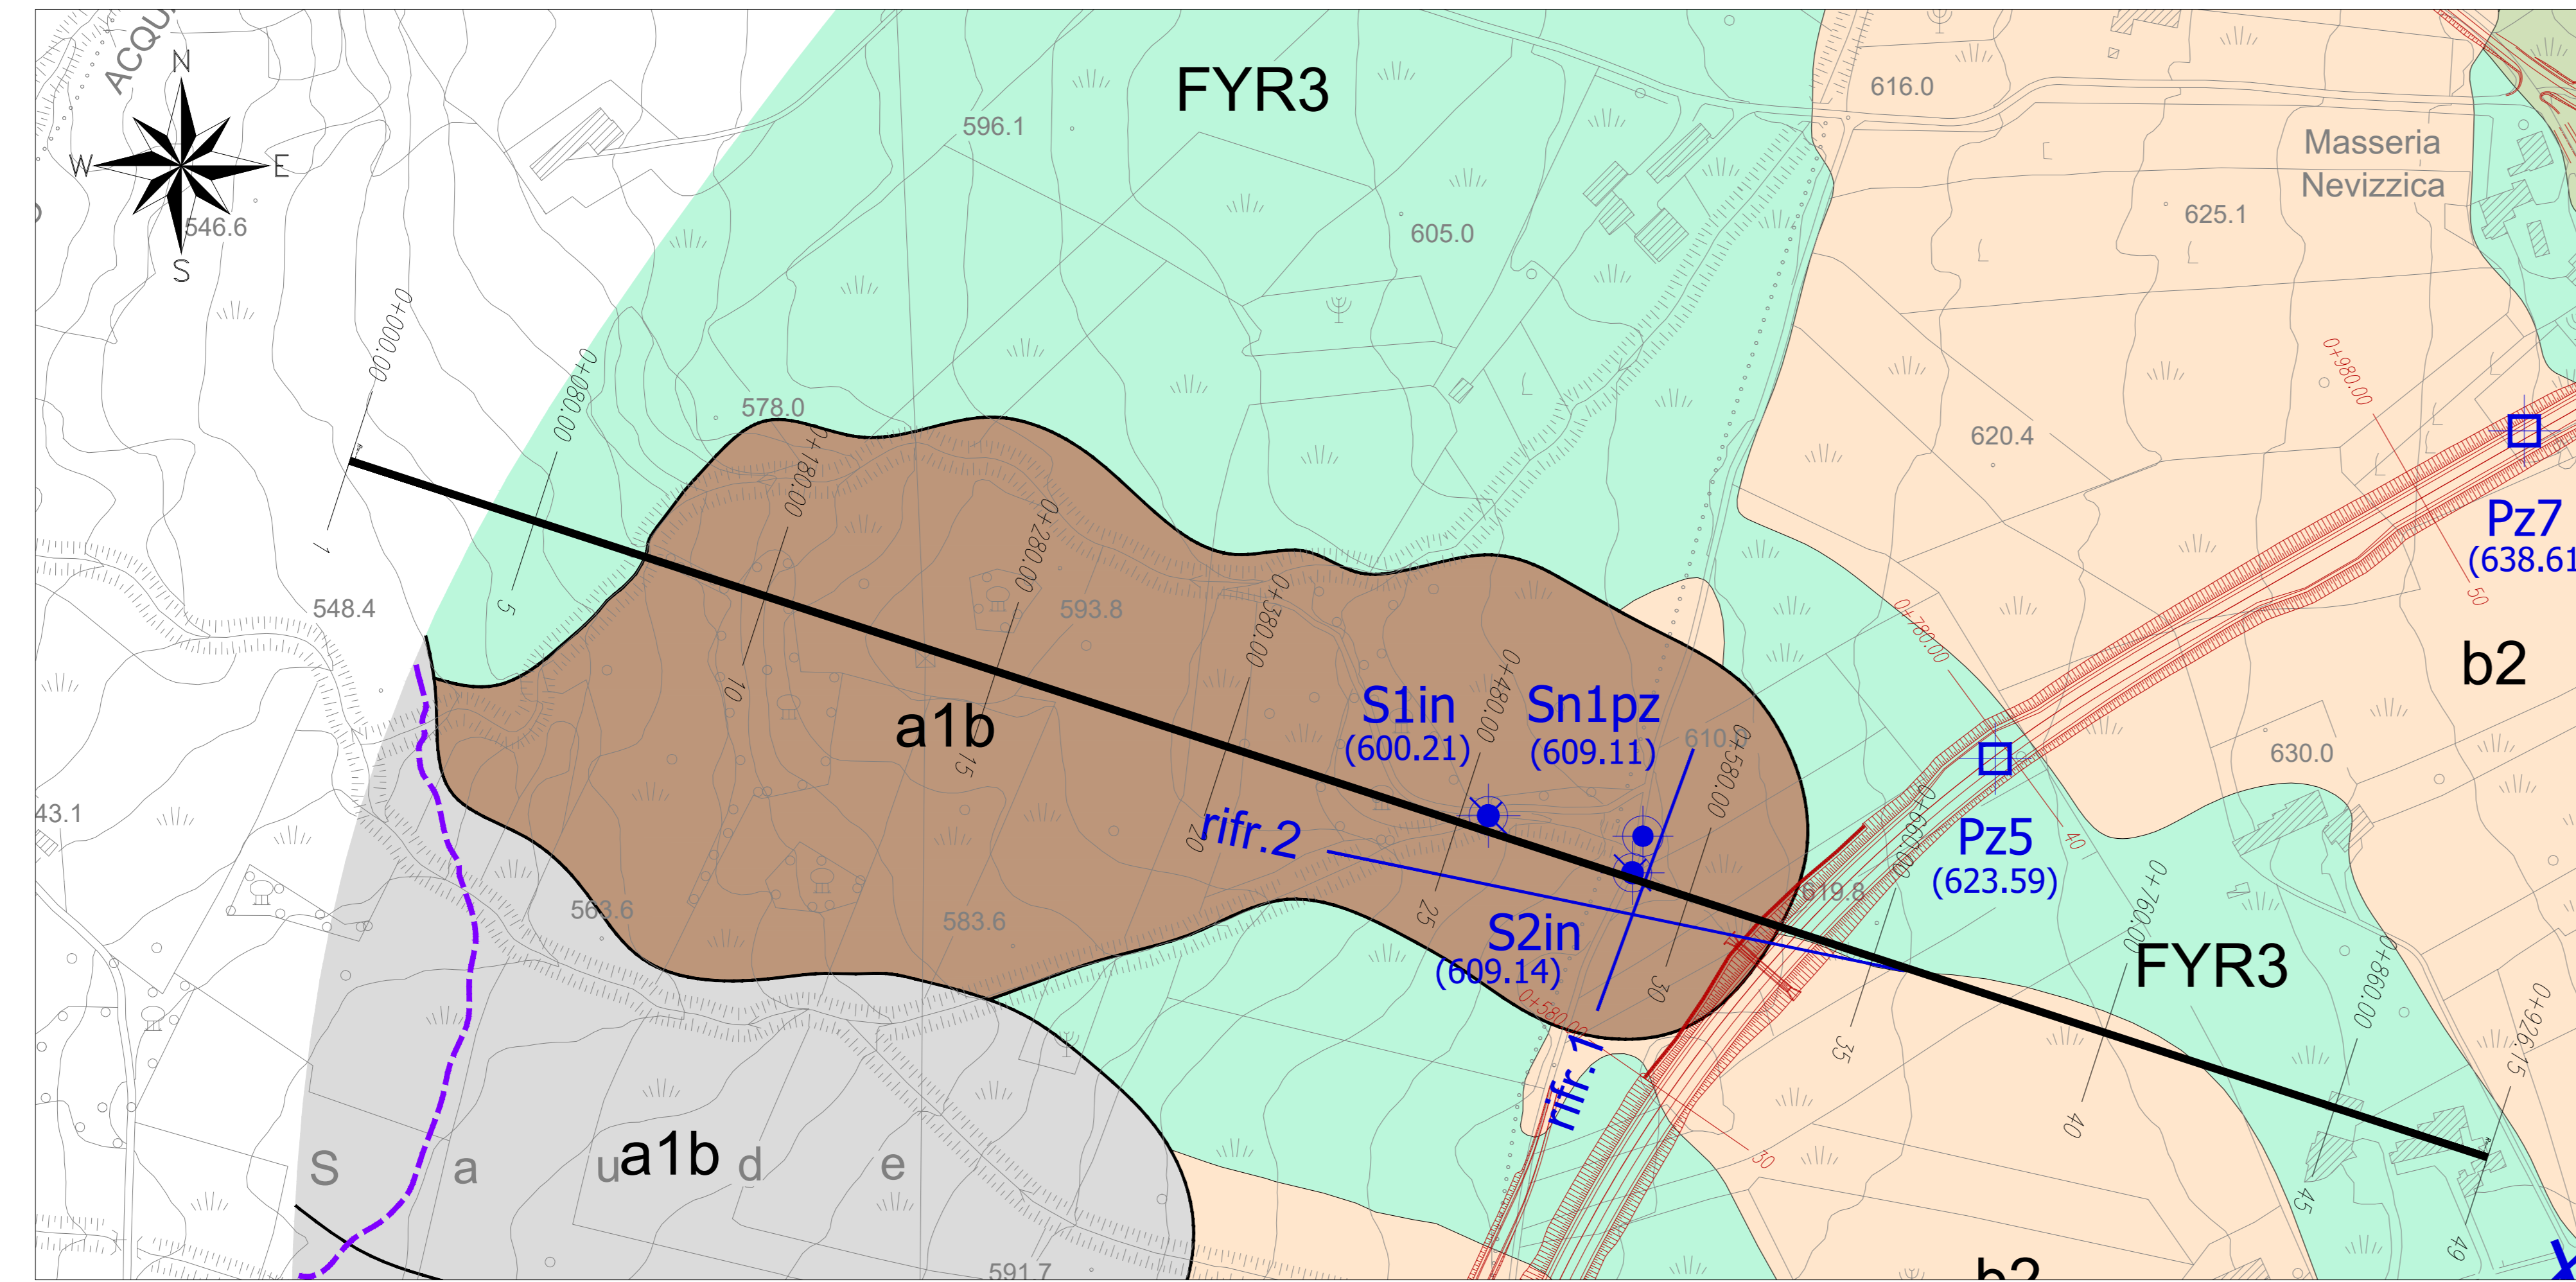

**LEGENDA**

**Depositi quaternari (OLOCENE SUP. - ATTUALE)**

- b2 Terreno vegetale ed eluvio colluviale limo argilloso sabbioso
- a1b Deposito di frana quietescendo costituito da sabbie limose a sabbie grossolane debolmente limosa di colore variabile, con rari inclusi a spigoli arrotondati

**Unità tettonica del Frigento (CRETACICO SUP. - MIOCENE INF.)**

- FYR3 Argille marsonne, rosso bruno, alternate a calcareniti grigio-gialle e calciruditi litoclastiche e breccie calcaree a stratificazione mal definita e irregolare
- FYR3a Argilliti grigio-verdognole con lammazione piano parallela e/o ondulata, calcituffi, marne calcaree e marne a frattura prismatica con marcata lammazione piano-parallelata e ondulata
- Formazione alterata e fratturata costituita da argille limose e limi argilloso sabbiosi con inclusi frammenti carbonatici

**Campagna Indagini 2018**

- S00 Sondaggio a carotaggio continuo (In - Inclino)metro
- rifr.0 Stendimento sismico a rifrazione
- Falda misurata nei sondaggi - marzo 2021

**Sondaggio**

- SPT Proiezione del sondaggio con indicazione dei valori di SPT e dei campioni prelevati

**STRADA STATALE 212 "della Val Fortore"**  
Lavori di completamento alla statale dallo svincolo di S.Marco dei Cavoti a S.Bartolomeo in Galdo  
1° Lotto < Variante di S.Marco dei Cavoti >  
1° e 3° Stralcio

PROGETTO DEFINITIVO COD. NA 288

PROGETTAZIONE: R.T.I.: PROGIn S.p.A. (capogruppo mandataria)  
CREW Cremonesi Workshop S.r.l - TECNO SISTEM S.p.A  
ART Risorse Ambiente Territorio S.r.l - ECOPLAME S.r.l.

**RESPONSABILE INTEGRAZIONE PRESTAZIONI SPECIALISTICHE**  
Dot. Ing. Antonio GRIMALDI (Progn S.p.A.)

**CAPOGRUPPO MANDATARIA:**  
PROGIn S.p.A. Direttore Tecnico: Dott. Ing. Paolo IGRO

**IL GEOLOGO:**  
Dot. Geol. Giovanni CARRA (ART Ambiente Risorse e Territorio S.r.l.)

**MANDANTI:**  
CREW S.p.A. Direttore Tecnico: Dott. Arch. Claudio TURRINI  
TECNO SISTEM S.p.A. Direttore Tecnico: Dott. Ing.

**IL COORDINATORE PER LA SICUREZZA IN FASE DI PROGETTAZIONE:**  
Dot. Ing. Michele CURATELLO (Progn S.p.A.)

**VISTO: IL RESPONSABILE DEL PROCEDIMENTO:**  
Dot. Ing. Domenico ROY

**art**  
Direttore Tecnico: Dott. Ing. Ivano FRESCIA

**ECOPLAME**  
Direttore Tecnico: Dott. Arch. Pasquale PISANO

**GEOLOGIA E GEOTECNICA  
GEOLOGIA ED IDROLOGIA  
SEZIONE GEOLOGICA**

CODICE PROGETTO	NOME FILE	REVISIONE	SCALA:
DP NA288 D20	TOOGEOGEOFG03B.dwg	B	1:1000

REV.	DESCRIZIONE	DATA	REDATTO	VERIFICATO	APPROVATO:
A	Recupero istruttoria ANAS	Giugno 2021	M. Galletti	G. Carra	P. Iorio
B	Emissione definitiva	Febbraio 2021	M. Galletti	G. Carra	P. Iorio