


PIANTA A LIVELLO COPERTURA GALLERIA – Scala 1:200

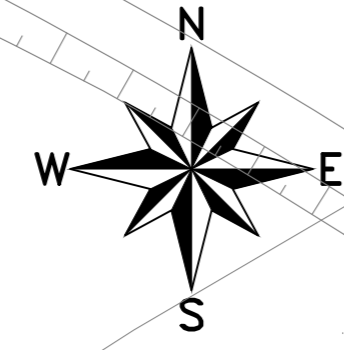

Nuova viabilità:
potenziamento
viabilità esistente

NOTA: per tabella materiali ed incidenze vedi elaborato T00EG00STRDC01

 anas Direzione Progettazione e Realizzazione Lavori	
STRADA STATALE 212 "della Val Fortore" Lavori di completamento alla statale dallo svincolo di S. Marco dei Cavoti a S. Bartolomeo in Galdo 1° Lotto < Variante di S. Marco dei Cavoti > 1° e 3° Stralcio	
PROGETTO DEFINITIVO cod NA 288	
PROGETTAZIONE: R.T.I.: PROGIN S.p.A. (capogruppo mandataria) CREW Cremonesi Workshop S.r.l - TECNOSISTEM S.p.A ART Risorse Ambiente Territorio S.r.l - ECOPLAME S.r.l.	
RESPONSABILE INTEGRAZIONI PRESTAZIONI SPECIALISTICHE: Dott. Ing. Antonio GRIMALDI (ProgIn S.p.A.)	CAPOGRUPPO MANDATARIA: PROGETTAZIONE INFRASTRUTTURE PROGIN S.p.A.
IL GEOLOGO: Dott. Geol. Giovanni CARRA (ART Ambiente Risorse e Territorio S.r.l.)	MANDANTI:   Direttore Tecnico: Dott. Ing. Paolo IORIO
IL COORDINATORE PER LA SICUREZZA IN FASE DI PROGETTAZIONE: Dott. Ing. Michele CURIALE (ProgIn S.p.A.)	Direttore Tecnico: Dott. Arch. Claudio TURRINI
VISTO IL RESPONSABILE DEL PROCEDIMENTO: Dott. Ing. Demetrio ROY	  Direttore Tecnico: Dott. Ing. Ivano FRESIA
PROTOCOLLO _____ DATA _____ 201_	
OPERE MAGGIORI GALLERIA ARTIFICIALE PIANTA COPERTURA	
CODICE PROGETTO DP NA288 D20	NOME FILE T00GA01STRP101B
CODICE ELAB. T00GA01STRP101	REVISIONE B
SCALA: 1:200	
B Emissione a seguito contratto ANAS	Giugno 2021 R. Aleghetti A. D'Alfero P. Iorio
A Emissione definitiva	Febbraio 2021 R. Aleghetti A. D'Alfero P. Iorio
REV. DESCRIZIONE	DATA REDATTO VERIFICATO APPROVATO