


PIANTA A LIVELLO ASSE DI PROGETTO – Scala 1:200

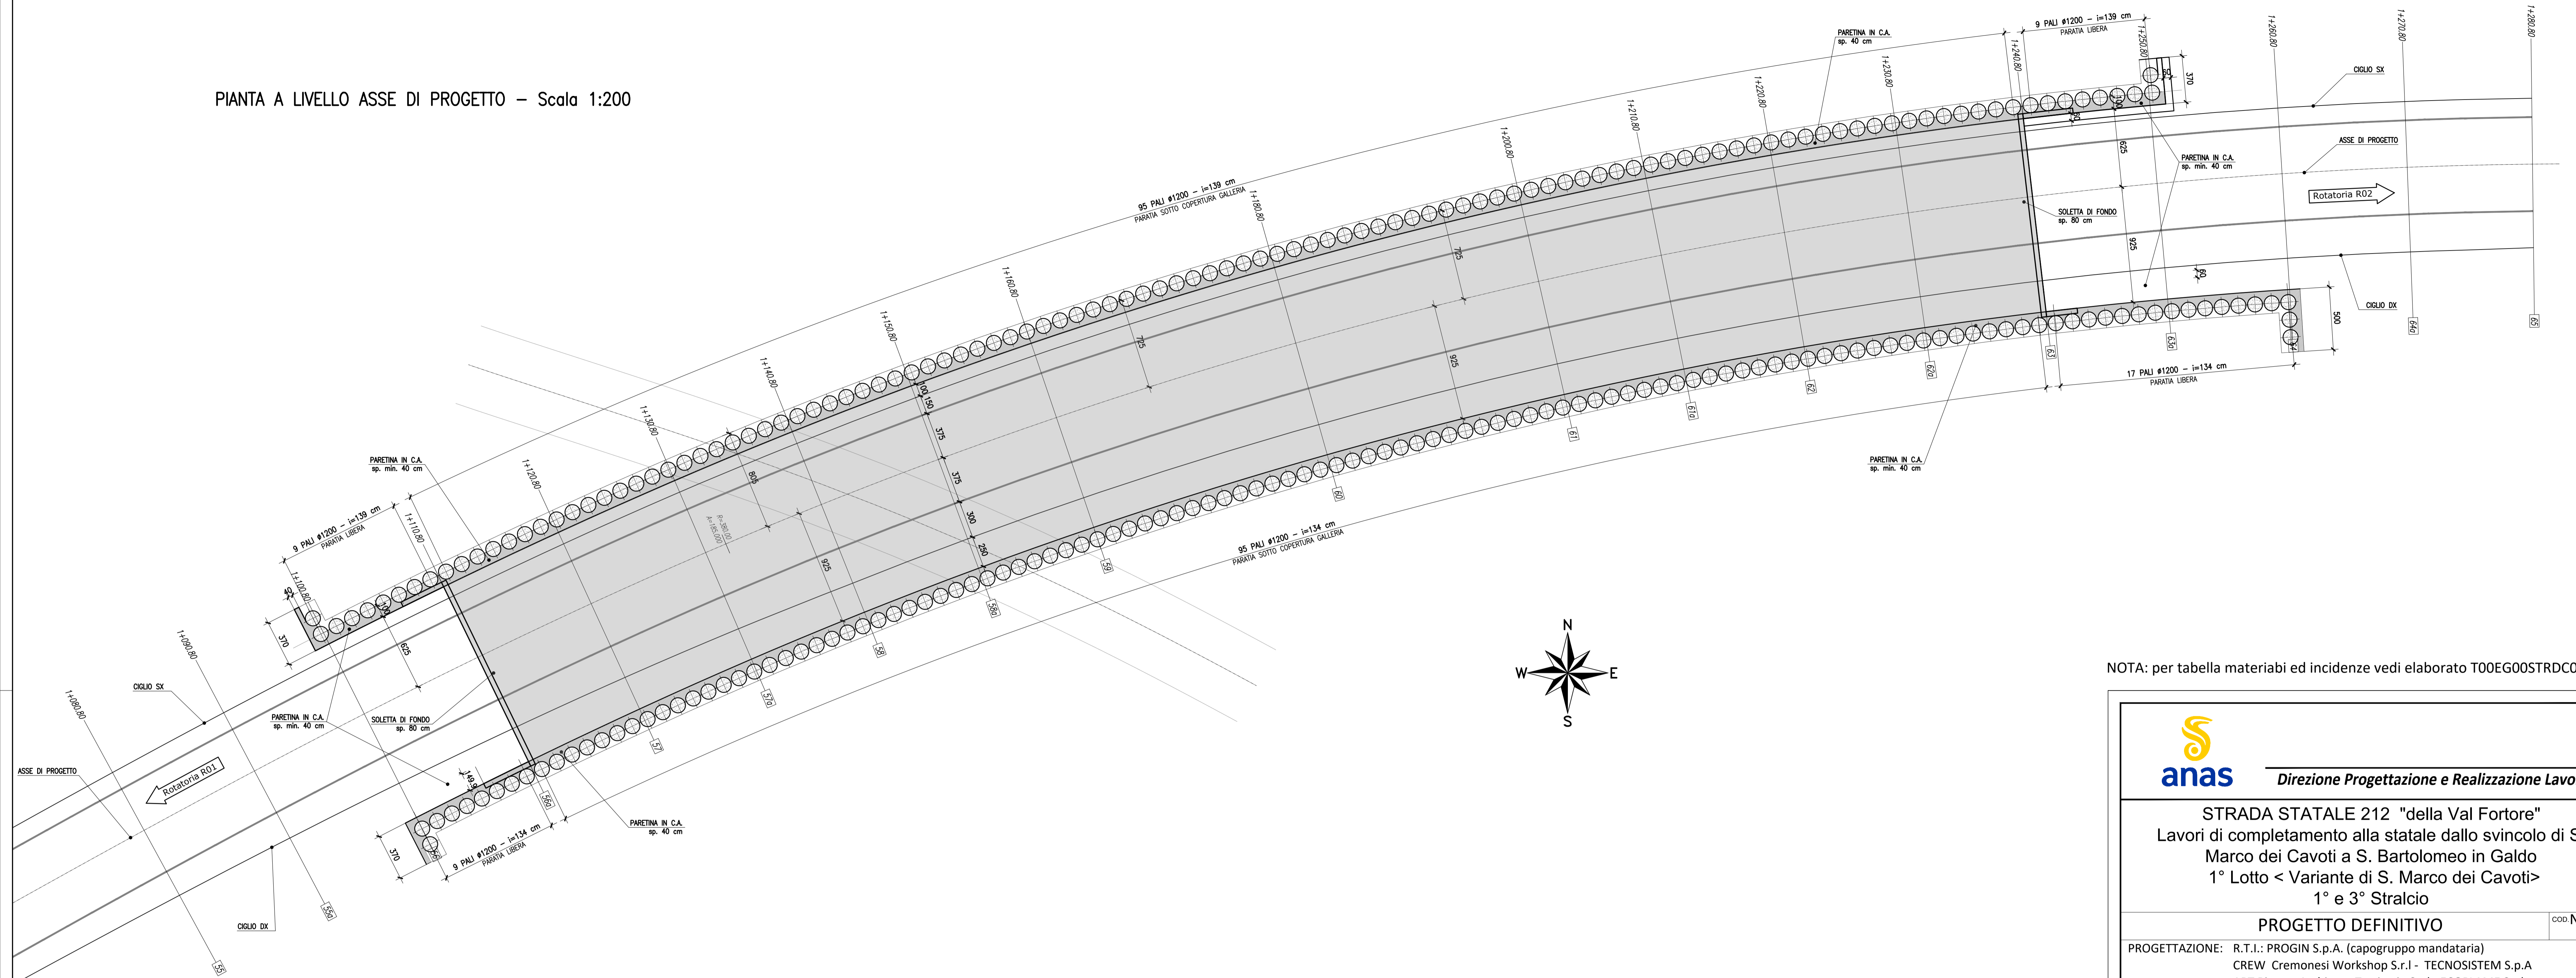

NOTA: per tabella materiali ed incidenze vedi elaborato T00EG00STRDC01



Direzione Progettazione e Realizzazione Lavori

STRADA STATALE 212 "della Val Fortore"
Lavori di completamento alla statale dallo svincolo di S. Marco dei Cavoti a S. Bartolomeo in Galdo
1° Lotto < Variante di S. Marco dei Cavoti >
1° e 3° Stralcio

PROGETTO DEFINITIVO COD. NA 288

PROGETTAZIONE: R.T.I.: PROGIN S.p.A. (capogruppo mandataria)
CREW Cremonesi Workshop S.r.l - TECNOSYSTEM S.p.A
ART Risorse Ambiente Territorio S.r.l - ECOPLAME S.r.l.

RESPONSABILE INTEGRAZIONE PRESTAZIONI SPECIALISTICHE: Dott. Ing. Antonio GRIMALDI (Progin S.p.A.)	CAPOGRUPPO MANDATARIA: PROGIN S.p.A. Direttore Tecnico: Dott. Ing. Paolo IORIO
IL GEOLOGO: Dott. Geol. Giovanni CARRA (ART Ambiente Risorse e Territorio S.r.l.)	MANDANTI: CREW S.p.A. / TECNOSYSTEM S.p.A. Direttore Tecnico: Dott. Arch. Claudio TURRINI / Direttore Tecnico: Dott. Ing. Andrea AVETA
IL COORDINATORE PER LA SICUREZZA IN FASE DI PROGETTAZIONE: Dott. Ing. Michele CURIALE (Progin S.p.A.)	VISTO: IL RESPONSABILE DEL PROCEDIMENTO: Dott. Ing. Domenico ROY
PROTOCOLLO	DATA: _____ 201_

OPERE MAGGIORI
GALLERIA ARTIFICIALE
PIANTA FONDAZIONE

CODICE PROGETTO	NOME FILE	REVISIONE	SCALA:
DP NA288 D20	T00GA01STRP L02B	B	1:200

REV.	DESCRIZIONE	DATA	REDATTO	VERIFICATO	APPROVATO
B	Emissione o seguito istruttoria ANAS	Giugno 2021	R. Allegretti	A. D'Alterio	P. Iorio
A	Emissione definitiva	Febbraio 2021	R. Allegretti	A. D'Alterio	P. Iorio