

**AREA 5** SISTEMAZIONE ROTATORIA

SP - Semina a spaglio mq 642  
  
RA - Rotatoria n. 2:  
Acer monspessolanum n. 1  
Ligustrum vulgare n. 130

**AREA 6**

SP - Semina a spaglio mq 5132  
  
GA01 - Gruppi arbustivi n. 44:  
Ligustrum vulgare n. 88  
Prunus spinosa n. 88  
Cytisus sessilifolius n. 132  
Spartium junceum n. 132  
Viburnum tinus n. 88  
  
GAA - Gruppi arborei arbustivi n. 3:  
Acer campestre n. 9  
Acer monspessolanum n. 9  
Fraxinus ornus n. 9  
Prunus spinosa n. 21  
Ligustrum vulgare n. 12  
Cytisus sessilifolius n. 15  
Spartium junceum n. 87

**AREA 7** SISTEMAZIONE ROTATORIA

SP - Semina a spaglio mq 727  
  
RA - Rotatoria n. 1:  
Acer monspessolanum n. 3  
Ligustrum vulgare n. 160

**AREA 8**

SP - Semina a spaglio mq 651

**AREA 9**

SP - Semina a spaglio mq 438

**AREA 10**

SP - Semina a spaglio mq 1268  
  
GA01 - Gruppi arbustivi n. 13:  
Ligustrum vulgare n. 26  
Prunus spinosa n. 26  
Cytisus sessilifolius n. 39  
Spartium junceum n. 39  
Viburnum tinus n. 26  
  
GA02 - Gruppi arbustivi n. 10:  
Ligustrum vulgare n. 10  
Prunus spinosa n. 20  
Cytisus sessilifolius n. 10  
Spartium junceum n. 10  
Viburnum tinus n. 10  
  
FA - Filare arboreo n. 4:  
Acer campestre n. 20

**AREA 11**


FA - Filare arboreo n. 3:  
Acer campestre n. 15

**AREA 12**

FA - Filare arboreo n. 3:  
Acer campestre n. 15


**AREA 13**

SP - Semina a spaglio mq 462  
  
GA01 - Gruppi arbustivi n. 5:  
Ligustrum vulgare n. 10  
Prunus spinosa n. 10  
Cytisus sessilifolius n. 15  
Spartium junceum n. 15  
Viburnum tinus n. 10  
  
GA02 - Gruppi arbustivi n. 11:  
Ligustrum vulgare n. 11  
Prunus spinosa n. 22  
Cytisus sessilifolius n. 11  
Spartium junceum n. 11  
Viburnum tinus n. 11

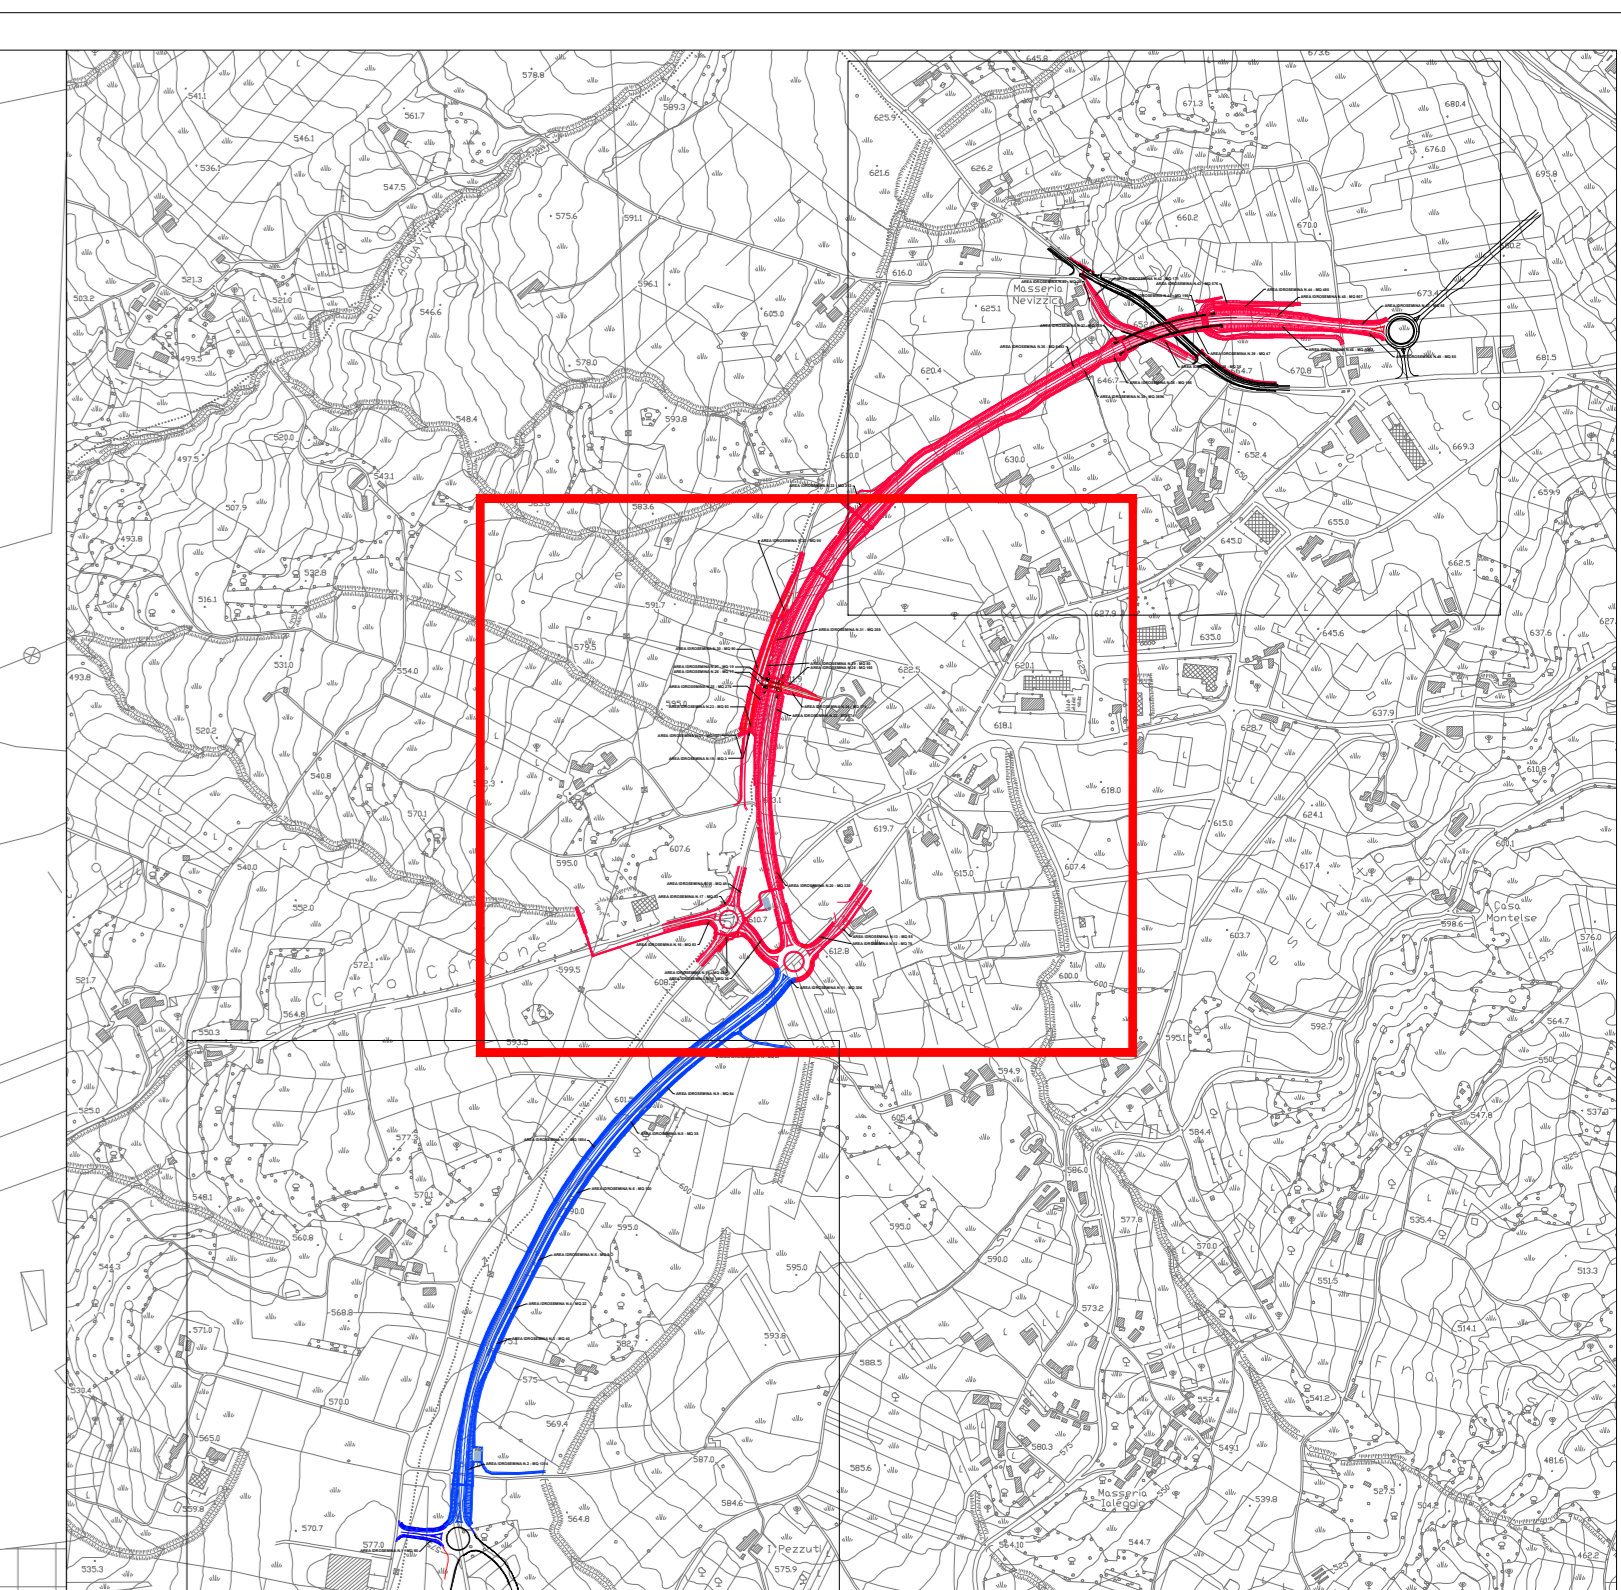

**LEGENDA**

- Tratto di adeguamento in sede
- Tratto di nuova realizzazione
- RC - Ripristino ambientale aree di cantiere
- Idrosemina scarpate
- Semina a spaglio (13255 MQ)
- FA - Filare arboreo (N. moduli 45):  
SPECIE ARBOREE  
Acer campestre
- GA01 - Gruppi arbustivi (N. moduli 90):  
SPECIE ARBUSTIVE  
Ligustrum vulgare  
Prunus spinosa  
Cytisus sessilifolius  
Spartium junceum  
Viburnum tinus
- GA02 - Gruppi arbustivi (N. moduli 59):  
SPECIE ARBUSTIVE  
Ligustrum vulgare  
Prunus spinosa  
Cytisus sessilifolius  
Spartium junceum  
Viburnum tinus
- GAA - Gruppi arborei arbustivi (N. moduli 3):  
SPECIE ARBOREE  
Acer campestre  
Acer monspessolanum  
Fraxinus ornus  
SPECIE ARBUSTIVE  
Prunus spinosa  
Ligustrum vulgare  
Cytisus sessilifolius  
Spartium junceum
- RA - Rotatoria 1:  
SPECIE ARBOREE  
Acer monspessolanum  
SPECIE ARBUSTIVE  
Ligustrum vulgare
- RA - Rotatoria 2:  
SPECIE ARBOREE  
Acer monspessolanum  
SPECIE ARBUSTIVE  
Ligustrum vulgare

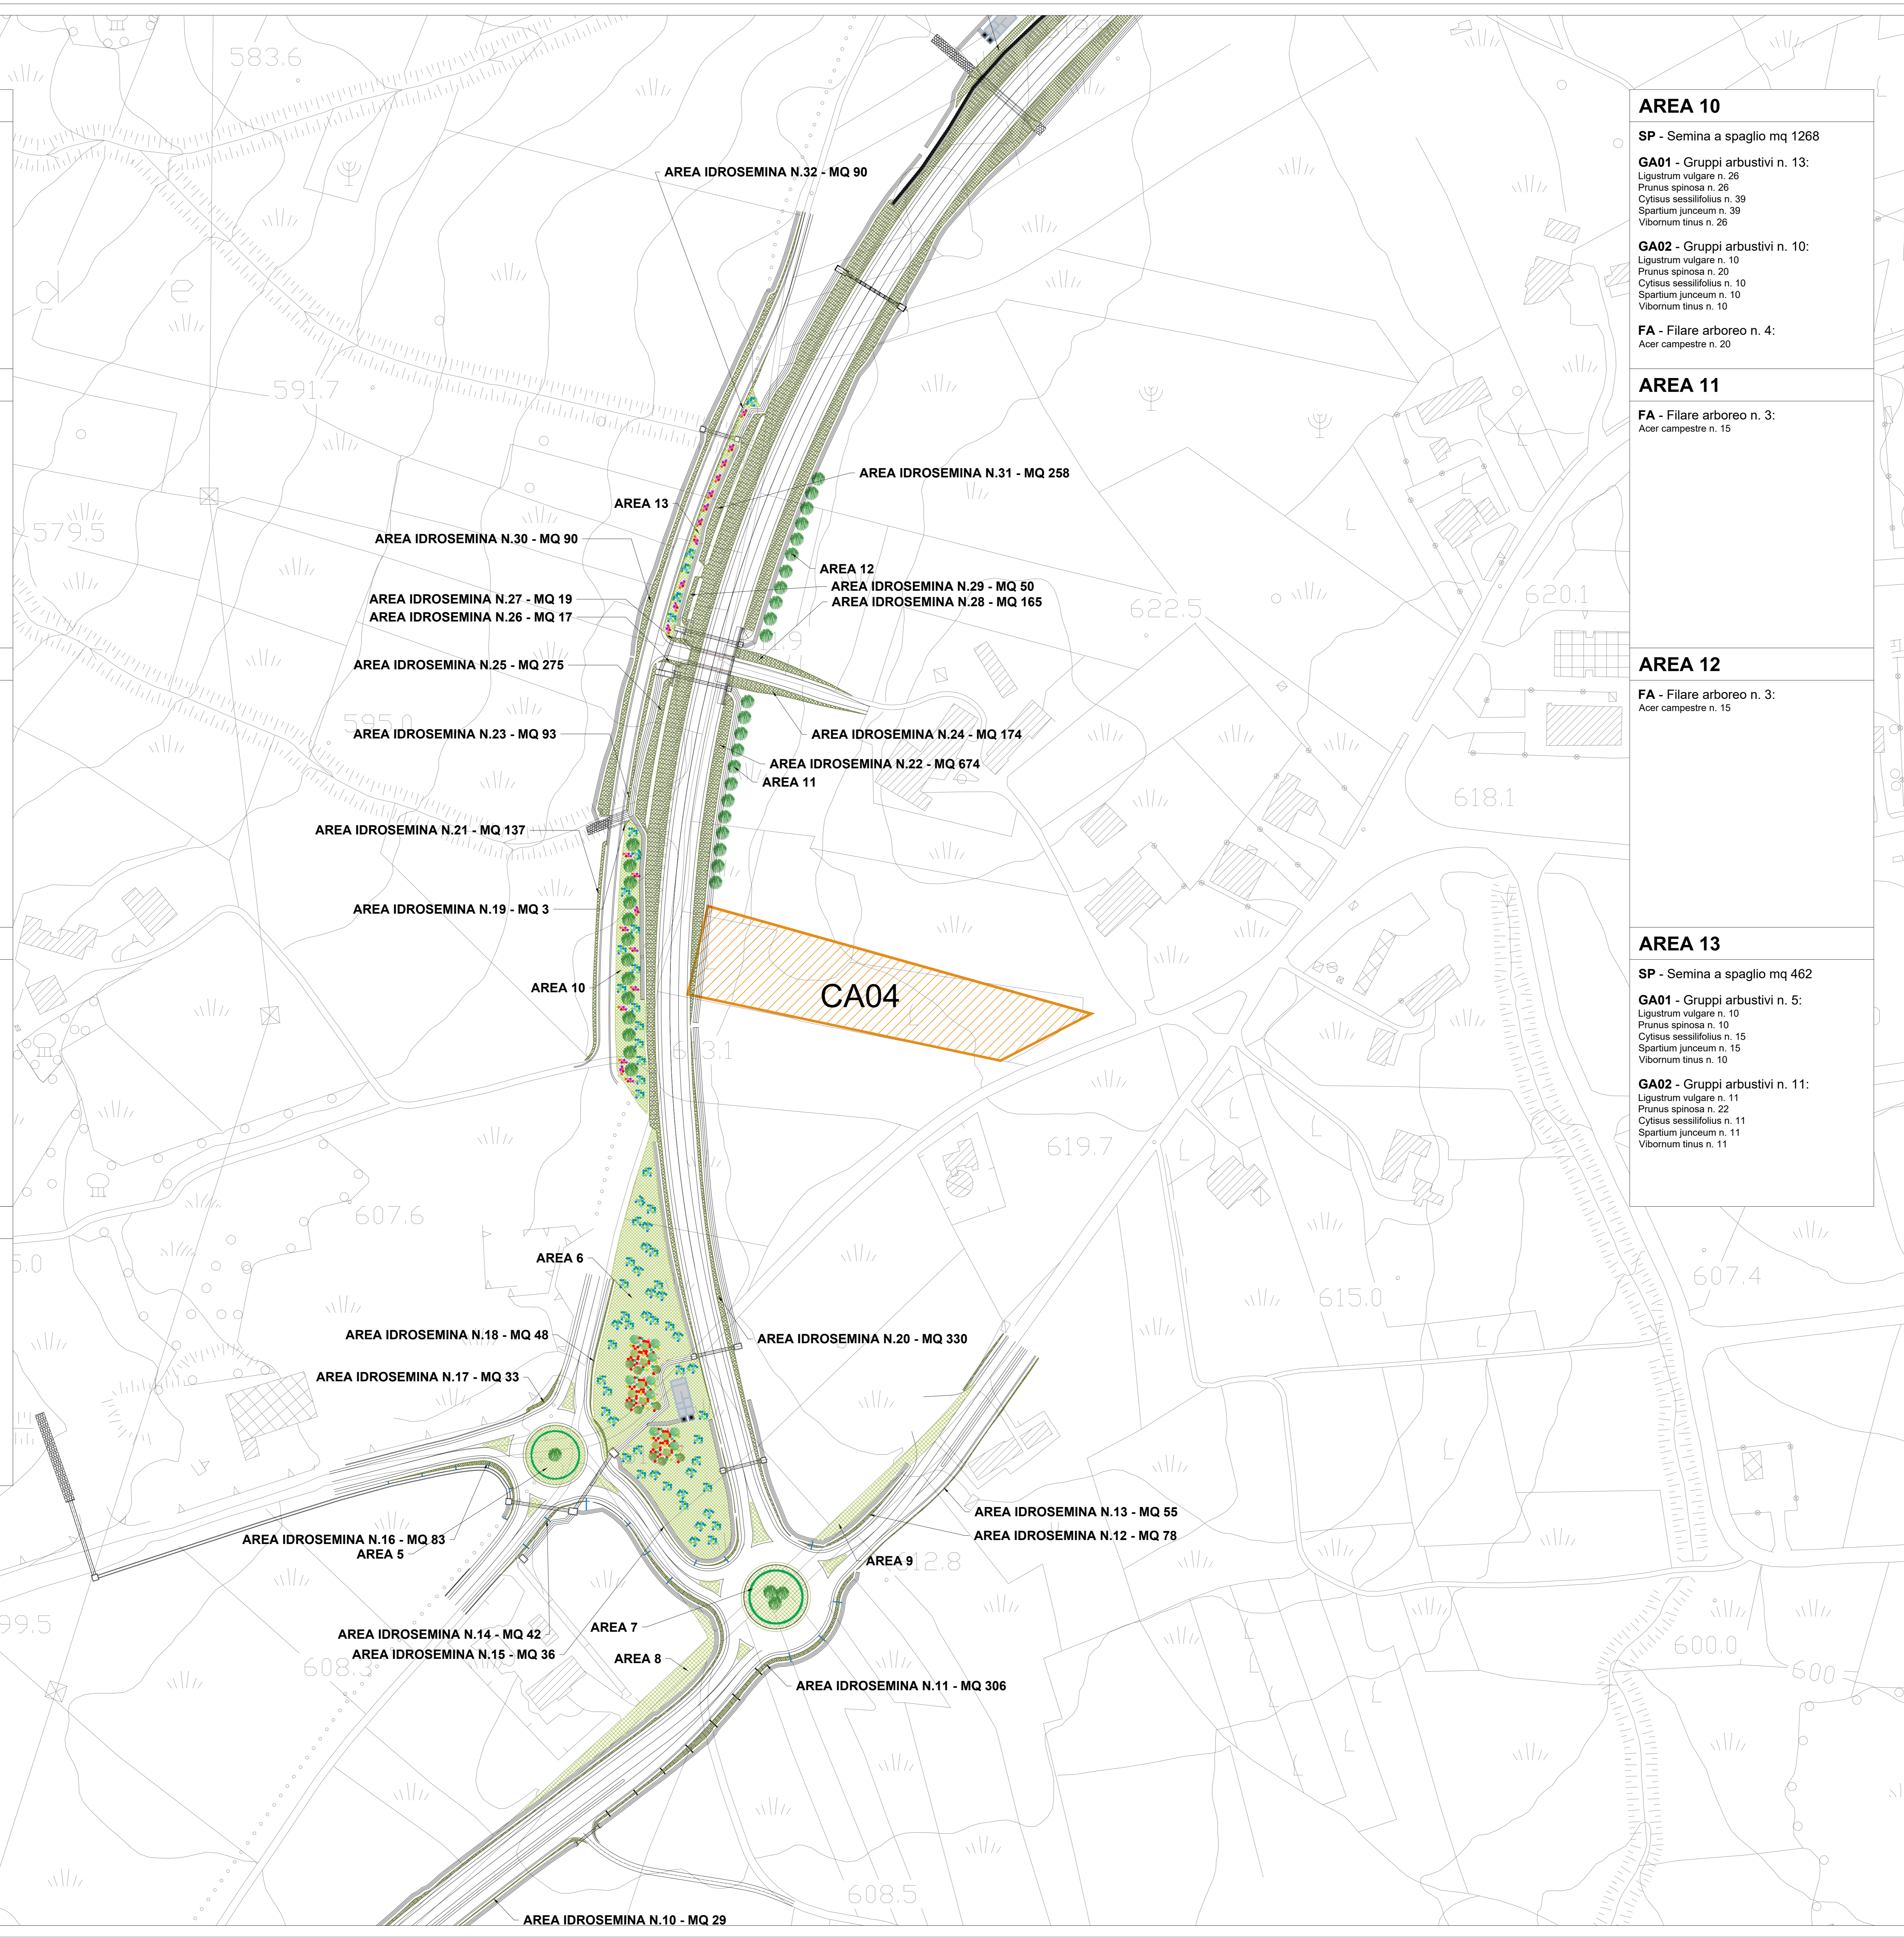

**anas** Direzione Progettazione e Realizzazione Lavori

**STRADA STATALE 212 "della Val Fortore"**  
Lavori di completamento alla statale dallo svincolo di S. Marco dei Cavoti a S. Bartolomeo in Galdo  
1° Lotto < Variante di S. Marco dei Cavoti >  
1° e 3° Stralcio

PROGETTO DEFINITIVO COD NA 288

PROGETTAZIONE: R.T.I.: PROGINS.p.A. (capogruppo mandataria)  
CREW Cremonesi Workshop S.r.l. - TECNOSISTEM S.p.A.  
ART Risorse Ambiente Territorio S.r.l. - ECOPLAME S.r.l.

RESPONSABILE INTEGRAZIONI PRESTAZIONI SPECIALISTICHE: Dot. Ing. Antonio GRIMALDI (Progin S.p.A.)	CAPOGRUPPO MANDATARIA: PROGINS.p.A. DIREZIONE INFRASTRUTTURE PROGINS.p.A.	Direttore Tecnico: Dot. Ing. Paolo IORIO
IL GEOLOGO: Dot. Geol. Giovanni CARRA (ART Ambiente Risorse e Territorio S.r.l.)	MANDANTE: CREW Cremonesi Workshop S.r.l. DIREZIONE TECNICA: Dot. Arch. Claudio TURPINI	Direttore Tecnico: Dot. Ing. Andrea AVITA
IL COORDINATORE PER LA SICUREZZA IN FASE DI PROGETTAZIONE: Dot. Ing. Michele CURIALI (Progin S.p.A.)	art DIREZIONE TECNICA: Dot. Ing. Ivano FRESIA	ECOPLAME DIREZIONE TECNICA: Dot. Arch. Pasquale PISANO
VISTO IL RESPONSABILE DEL PROCEDIMENTO: Dot. Ing. Demetrio ROY		
PROTOCOLLO	DATA	

**INTERVENTI DI INSERIMENTO PAESAGGISTICO E AMBIENTALE**  
Planimetria delle opere a verde Tav 2 di 3

CODICE PROGETTO	NOME FILE	REVISIONE	SCALA
DP1 NA288 D20	T001A00AMBLO2C	C	1:1000
	CODICE ELAB: T001A00AMBPL02		
C	Revisione a seguito iteratorio ANAS	Settembre 2021	ECOPLAME ECOPLAME P. Pisano
B	Revisione a seguito iteratorio ANAS	Giugno 2021	ECOPLAME ECOPLAME P. Pisano
A	Emisione definitiva	Gennaio 2021	ECOPLAME ECOPLAME P. Pisano
REV.	DESCRIZIONE	DATA	REDATTO VERIFICATO APPROVATO