



AREA 14 FA - Filare arboreo n. 8: Acer campestre n. 40	AREA 15 SP - Semina a spaglio mq 410 GA01 - Gruppi arbustivi n. 4: Ligustrum vulgare n. 8 Prunus spinosa n. 8 Cytisus sessilifolius n. 12 Spartium junceum n. 12 Vibornum tinus n. 8 GA02 - Gruppi arbustivi n. 5: Ligustrum vulgare n. 5 Prunus spinosa n. 10 Cytisus sessilifolius n. 5 Spartium junceum n. 5 Vibornum tinus n. 5 FA - Filare arboreo n. 4: Acer campestre n. 20	AREA 16 SP - Semina a spaglio mq 246 GA01 - Gruppi arbustivi n. 3: Ligustrum vulgare n. 6 Prunus spinosa n. 6 Cytisus sessilifolius n. 9 Spartium junceum n. 9 Vibornum tinus n. 6 GA02 - Gruppi arbustivi n. 3: Ligustrum vulgare n. 3 Prunus spinosa n. 6 Cytisus sessilifolius n. 3 Spartium junceum n. 3 Vibornum tinus n. 3 FA - Filare arboreo n. 1: Acer campestre n. 5	AREA 17 SP - Semina a spaglio mq 791 GA01 - Gruppi arbustivi n. 7: Ligustrum vulgare n. 14 Prunus spinosa n. 14 Cytisus sessilifolius n. 21 Spartium junceum n. 21 Vibornum tinus n. 14 GA02 - Gruppi arbustivi n. 5: Ligustrum vulgare n. 5 Prunus spinosa n. 10 Cytisus sessilifolius n. 5 Spartium junceum n. 5 Vibornum tinus n. 5	AREA 18 FA - Filare arboreo n. 7: Acer campestre n. 35	AREA 19 SP - Semina a spaglio mq 998 GA01 - Gruppi arbustivi n. 5: Ligustrum vulgare n. 10 Prunus spinosa n. 18 Cytisus sessilifolius n. 15 Spartium junceum n. 15 Vibornum tinus n. 10 GA02 - Gruppi arbustivi n. 15: Ligustrum vulgare n. 15 Prunus spinosa n. 30 Cytisus sessilifolius n. 15 Spartium junceum n. 15 Vibornum tinus n. 15	AREA 20 SP - Semina a spaglio mq 1490 GA01 - Gruppi arbustivi n. 9: Ligustrum vulgare n. 18 Prunus spinosa n. 18 Cytisus sessilifolius n. 27 Spartium junceum n. 27 Vibornum tinus n. 18 GA02 - Gruppi arbustivi n. 10: Ligustrum vulgare n. 10 Prunus spinosa n. 20 Cytisus sessilifolius n. 10 Spartium junceum n. 10 Vibornum tinus n. 10 FA - Filare arboreo n. 3: Acer campestre n. 15
---	--	--	--	---	---	---

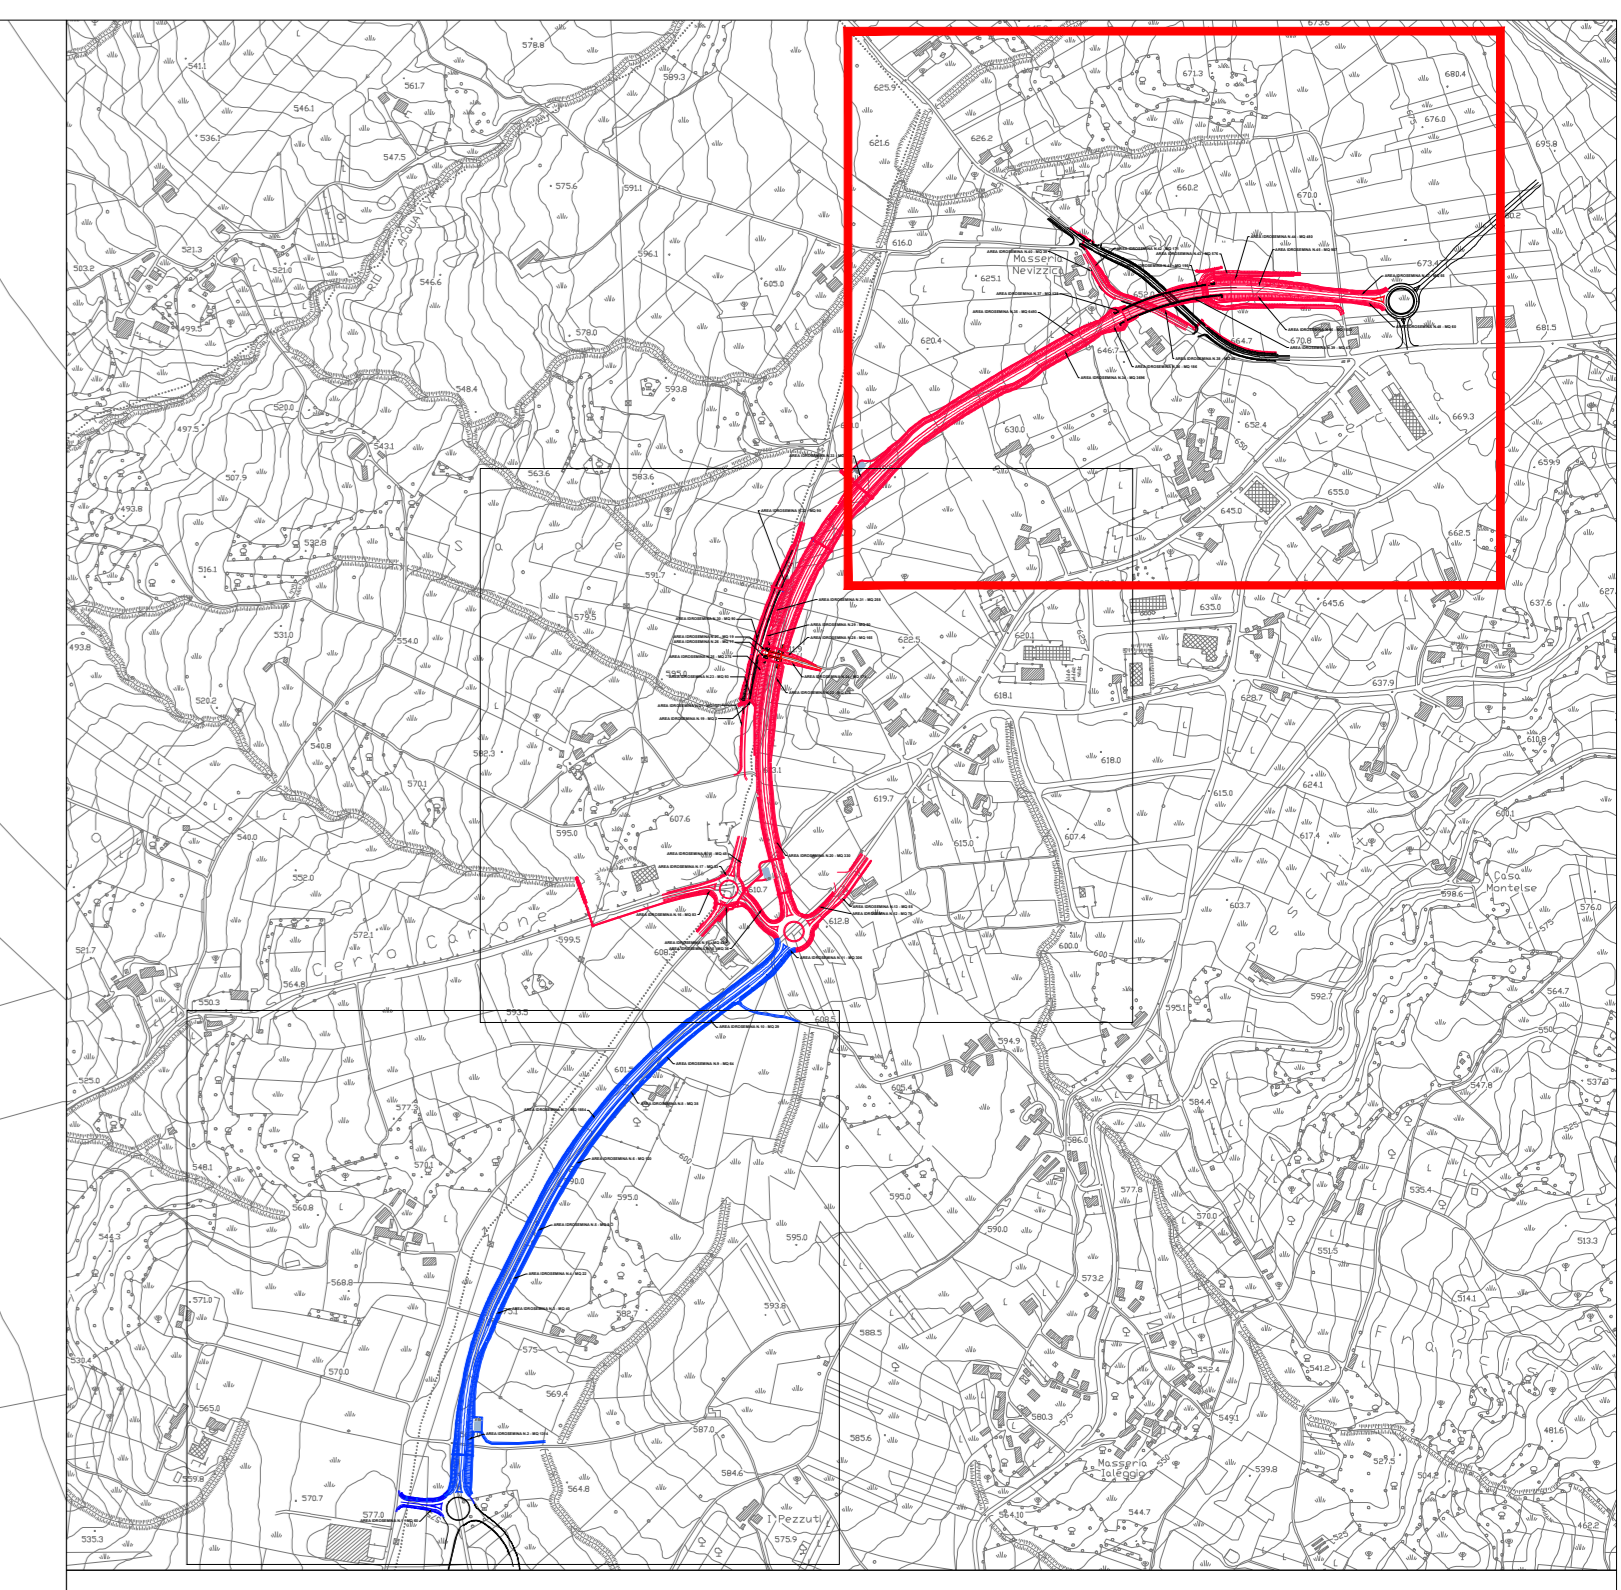

LEGENDA

- Tratto di adeguamento in sede
- Tratto di nuova realizzazione
- RC - Ripristino ambientale aree di cantiere
- Idrosemina scarpate
- Semina a spaglio (13255 MQ)
- FA - Filare arboreo (N. moduli 45):
SPECIE ARBOREE
Acer campestre
- GA01 - Gruppi arbustivi (N. moduli 90):
SPECIE ARBUSTIVE
Ligustrum vulgare
Prunus spinosa
Cytisus sessilifolius
Spartium junceum
Vibornum tinus
- GA02 - Gruppi arbustivi (N. moduli 59):
SPECIE ARBUSTIVE
Ligustrum vulgare
Prunus spinosa
Cytisus sessilifolius
Spartium junceum
Vibornum tinus
- GAA - Gruppi arborei arbustivi (N. moduli 3):
SPECIE ARBOREE
Acer campestre
Acer monspessolanum
Fraxinus ornus
SPECIE ARBUSTIVE
Prunus spinosa
Ligustrum vulgare
Cytisus sessilifolius
Spartium junceum
- RA - Rotatoria 1:
SPECIE ARBOREE
Acer monspessolanum
SPECIE ARBUSTIVE
Ligustrum vulgare
- RA - Rotatoria 2:
SPECIE ARBOREE
Acer monspessolanum
SPECIE ARBUSTIVE
Ligustrum vulgare

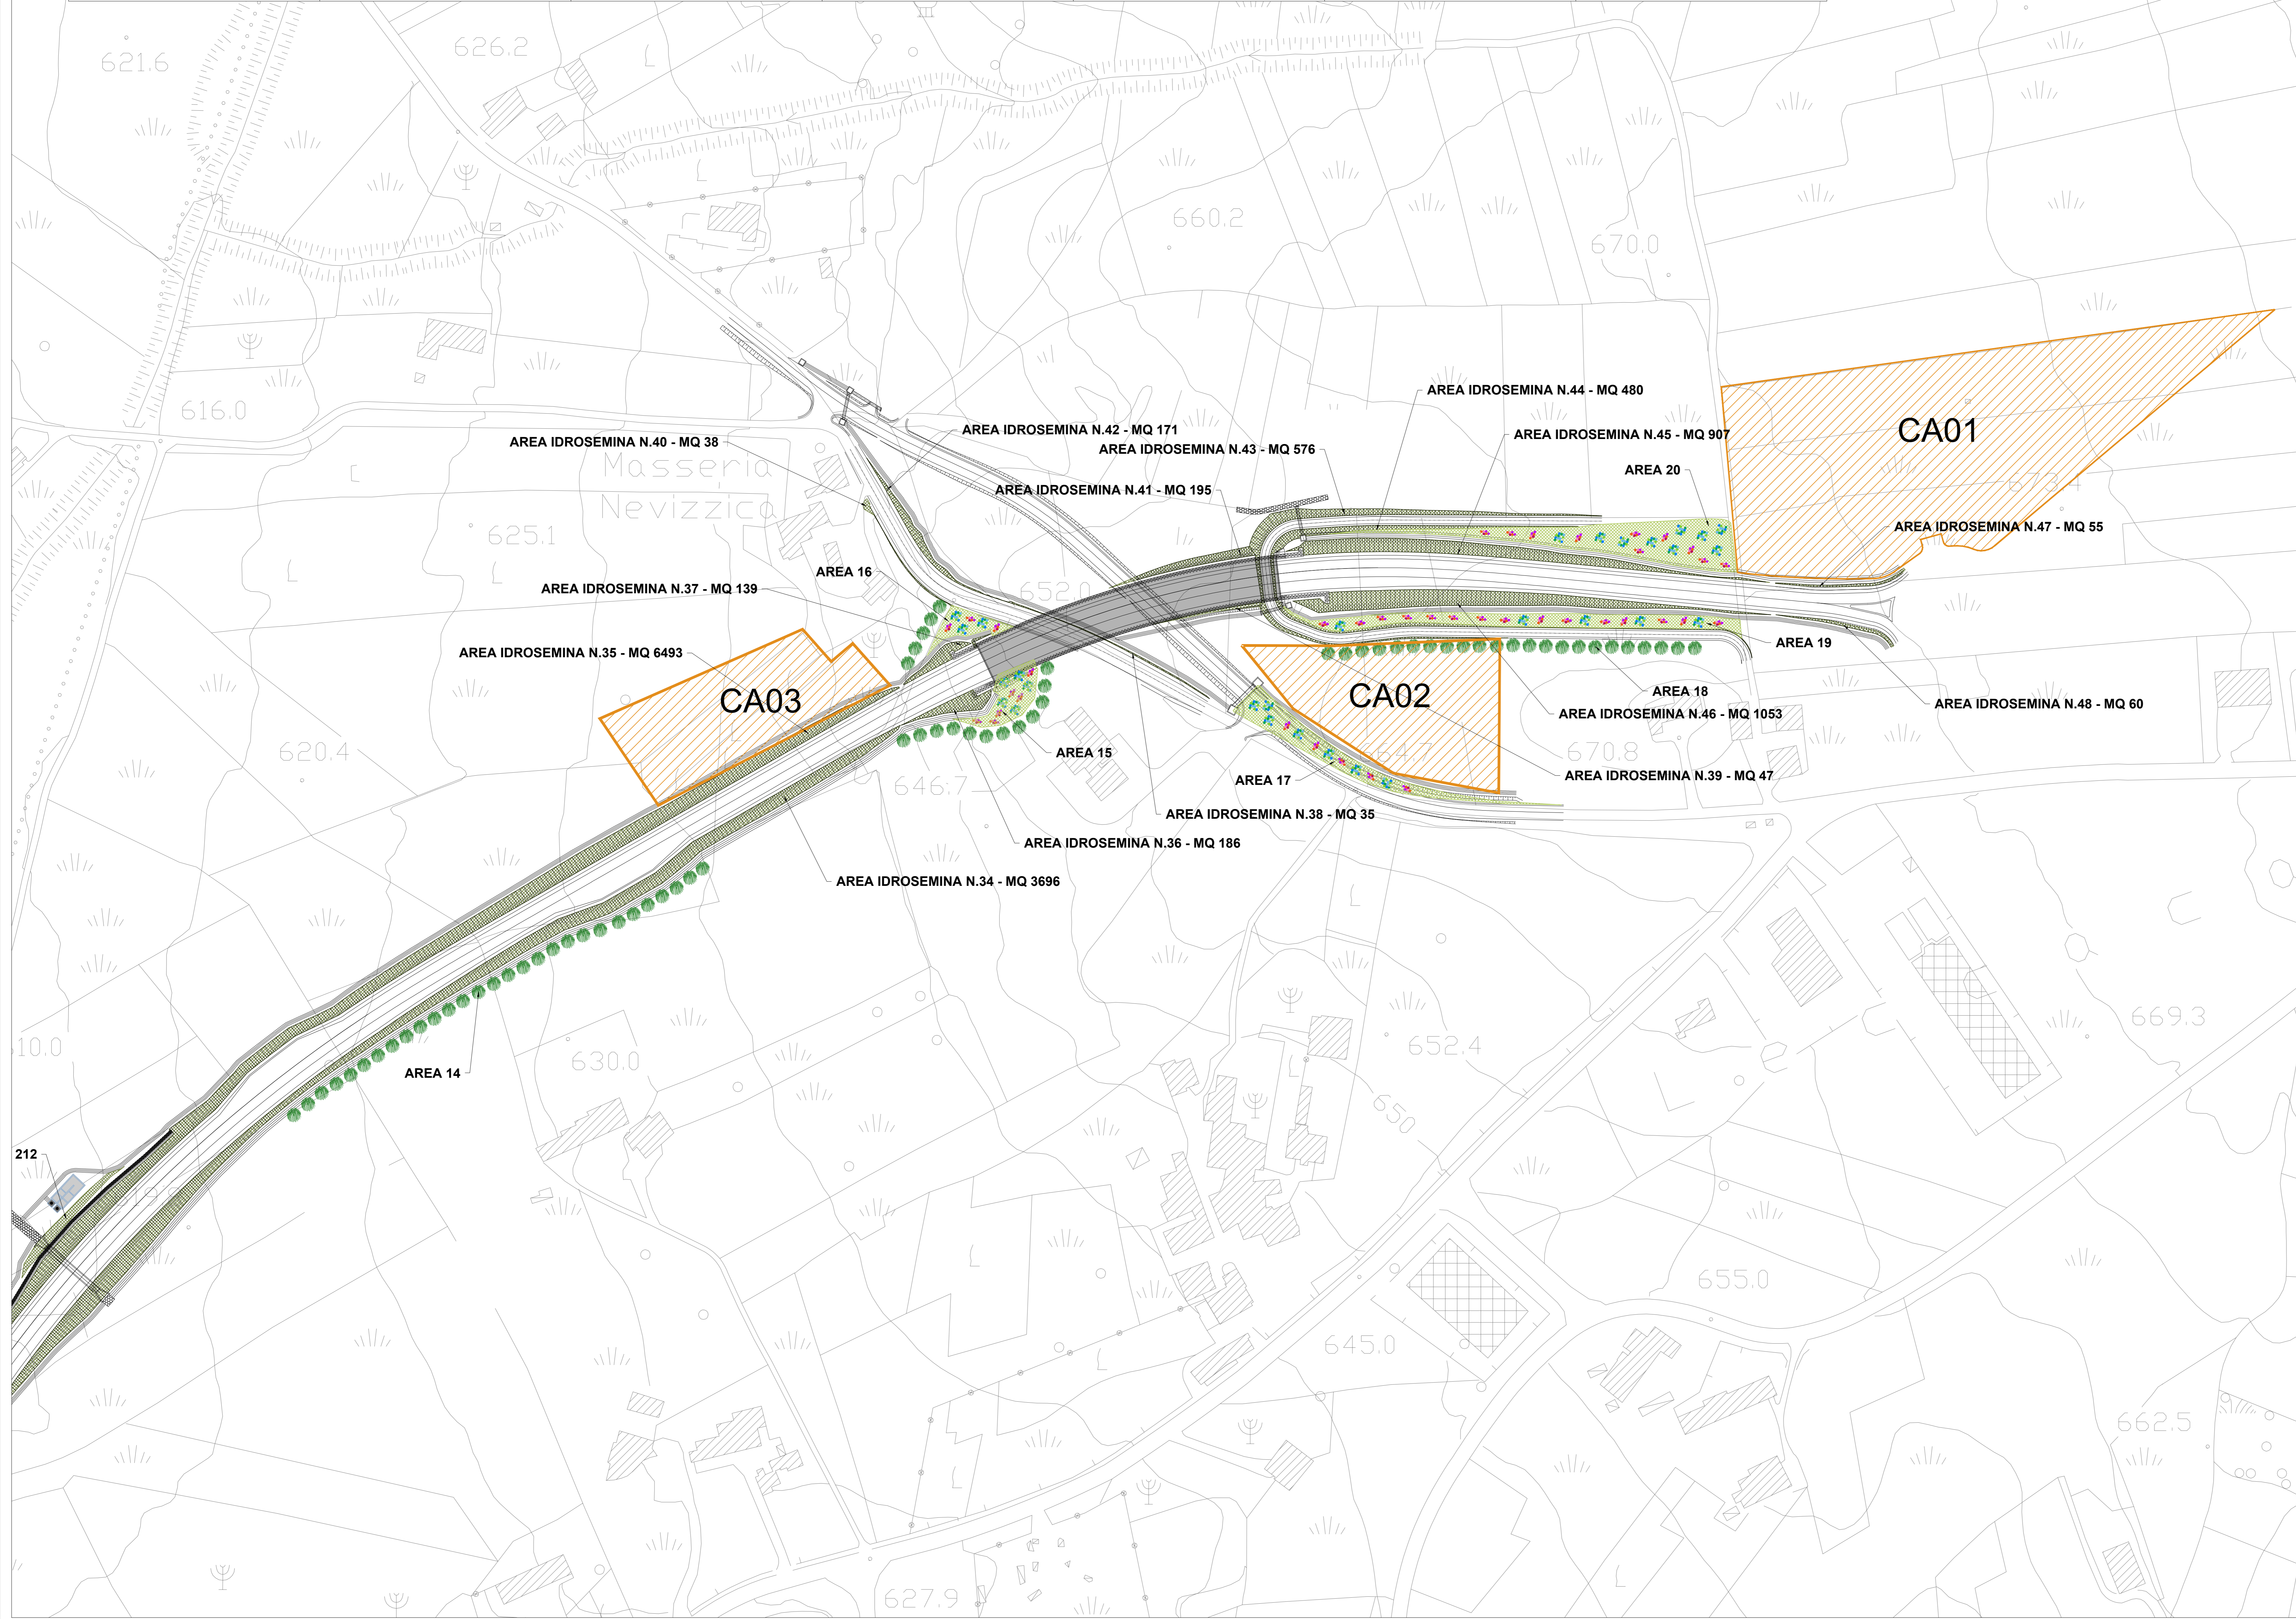

anas Direzione Progettazione e Realizzazione Lavori

STRADA STATALE 212 "della Val Fortore"
Lavori di completamento alla statale dallo svincolo di S. Marco dei Cavoti a S. Bartolomeo in Galdo
1° Lotto < Variante di S. Marco dei Cavoti >
1° e 3° Stralcio

PROGETTO DEFINITIVO

PROGETTAZIONE: R.T.I.: PROGİN S.p.A. (capogruppo mandataria)
CREW Cremonesi Workshop S.r.l - TECNOSISTEM S.p.A
ART Risorse Ambiente Territorio S.r.l - ECOPLAME S.r.l.

RESPONSABILE INTEGRAZIONI PRESTAZIONI SPECIALISTICHE: CAPOGRUPPO MANDATARIA:
Dot. Ing. Antonio GRIMALDI (Progin S.p.A.)

IL GEOLOGO:
Dot. Geol. Giovanni CARRA (ART Ambiente Risorse e Territorio S.r.l.)

IL COORDINATORE PER LA SICUREZZA IN FASE DI PROGETTAZIONE:
Dot. Ing. Michele CURIALE (Progin S.p.A.)

VISTO IL RESPONSABILE DEL PROCEDIMENTO:
Dot. Ing. Demetrio ROY

PROTOCOLLO: DATA:

PROGİN S.p.A. MANDANTE:
DIRETTORE TECNICO: Dot. Ing. Andrea AVITTA

art
DIRETTORE TECNICO: Dot. Ing. Ivano FRESIA

ECOPLAME
DIRETTORE TECNICO: Dot. Arch. Pasquale PISANO

INTERVENTI DI INSERIMENTO PAESAGGISTICO E AMBIENTALE
Planimetria delle opere a verde Tav 3 di 3

CODICE PROGETTO	NOME FILE	REVISIONE	SCALA
DP NA218 D20	T001A00AMBLO3C	C	1:1000
CODICE ELAB	T001A00AMB PLO3		
REV.	DESCRIZIONE	DATA	REDATTO VERIFICATO APPROVATO
C	Revisione a seguito iteratorio ANAS	Settembre 2021	ECOPLAME ECOPLAME P. Pisano
B	Revisione a seguito iteratorio ANAS	Giugno 2021	ECOPLAME ECOPLAME P. Pisano
A	Emisione definitiva	Gennaio 2021	ECOPLAME ECOPLAME P. Pisano