


**LEGENDA**

Tratto di adeguamento in sede

Tratto di nuova realizzazione

PROFILLO LONGITUDINALE - TRATTO DI NUOVA REALIZZAZIONE  
Scala 1:5000/1:500

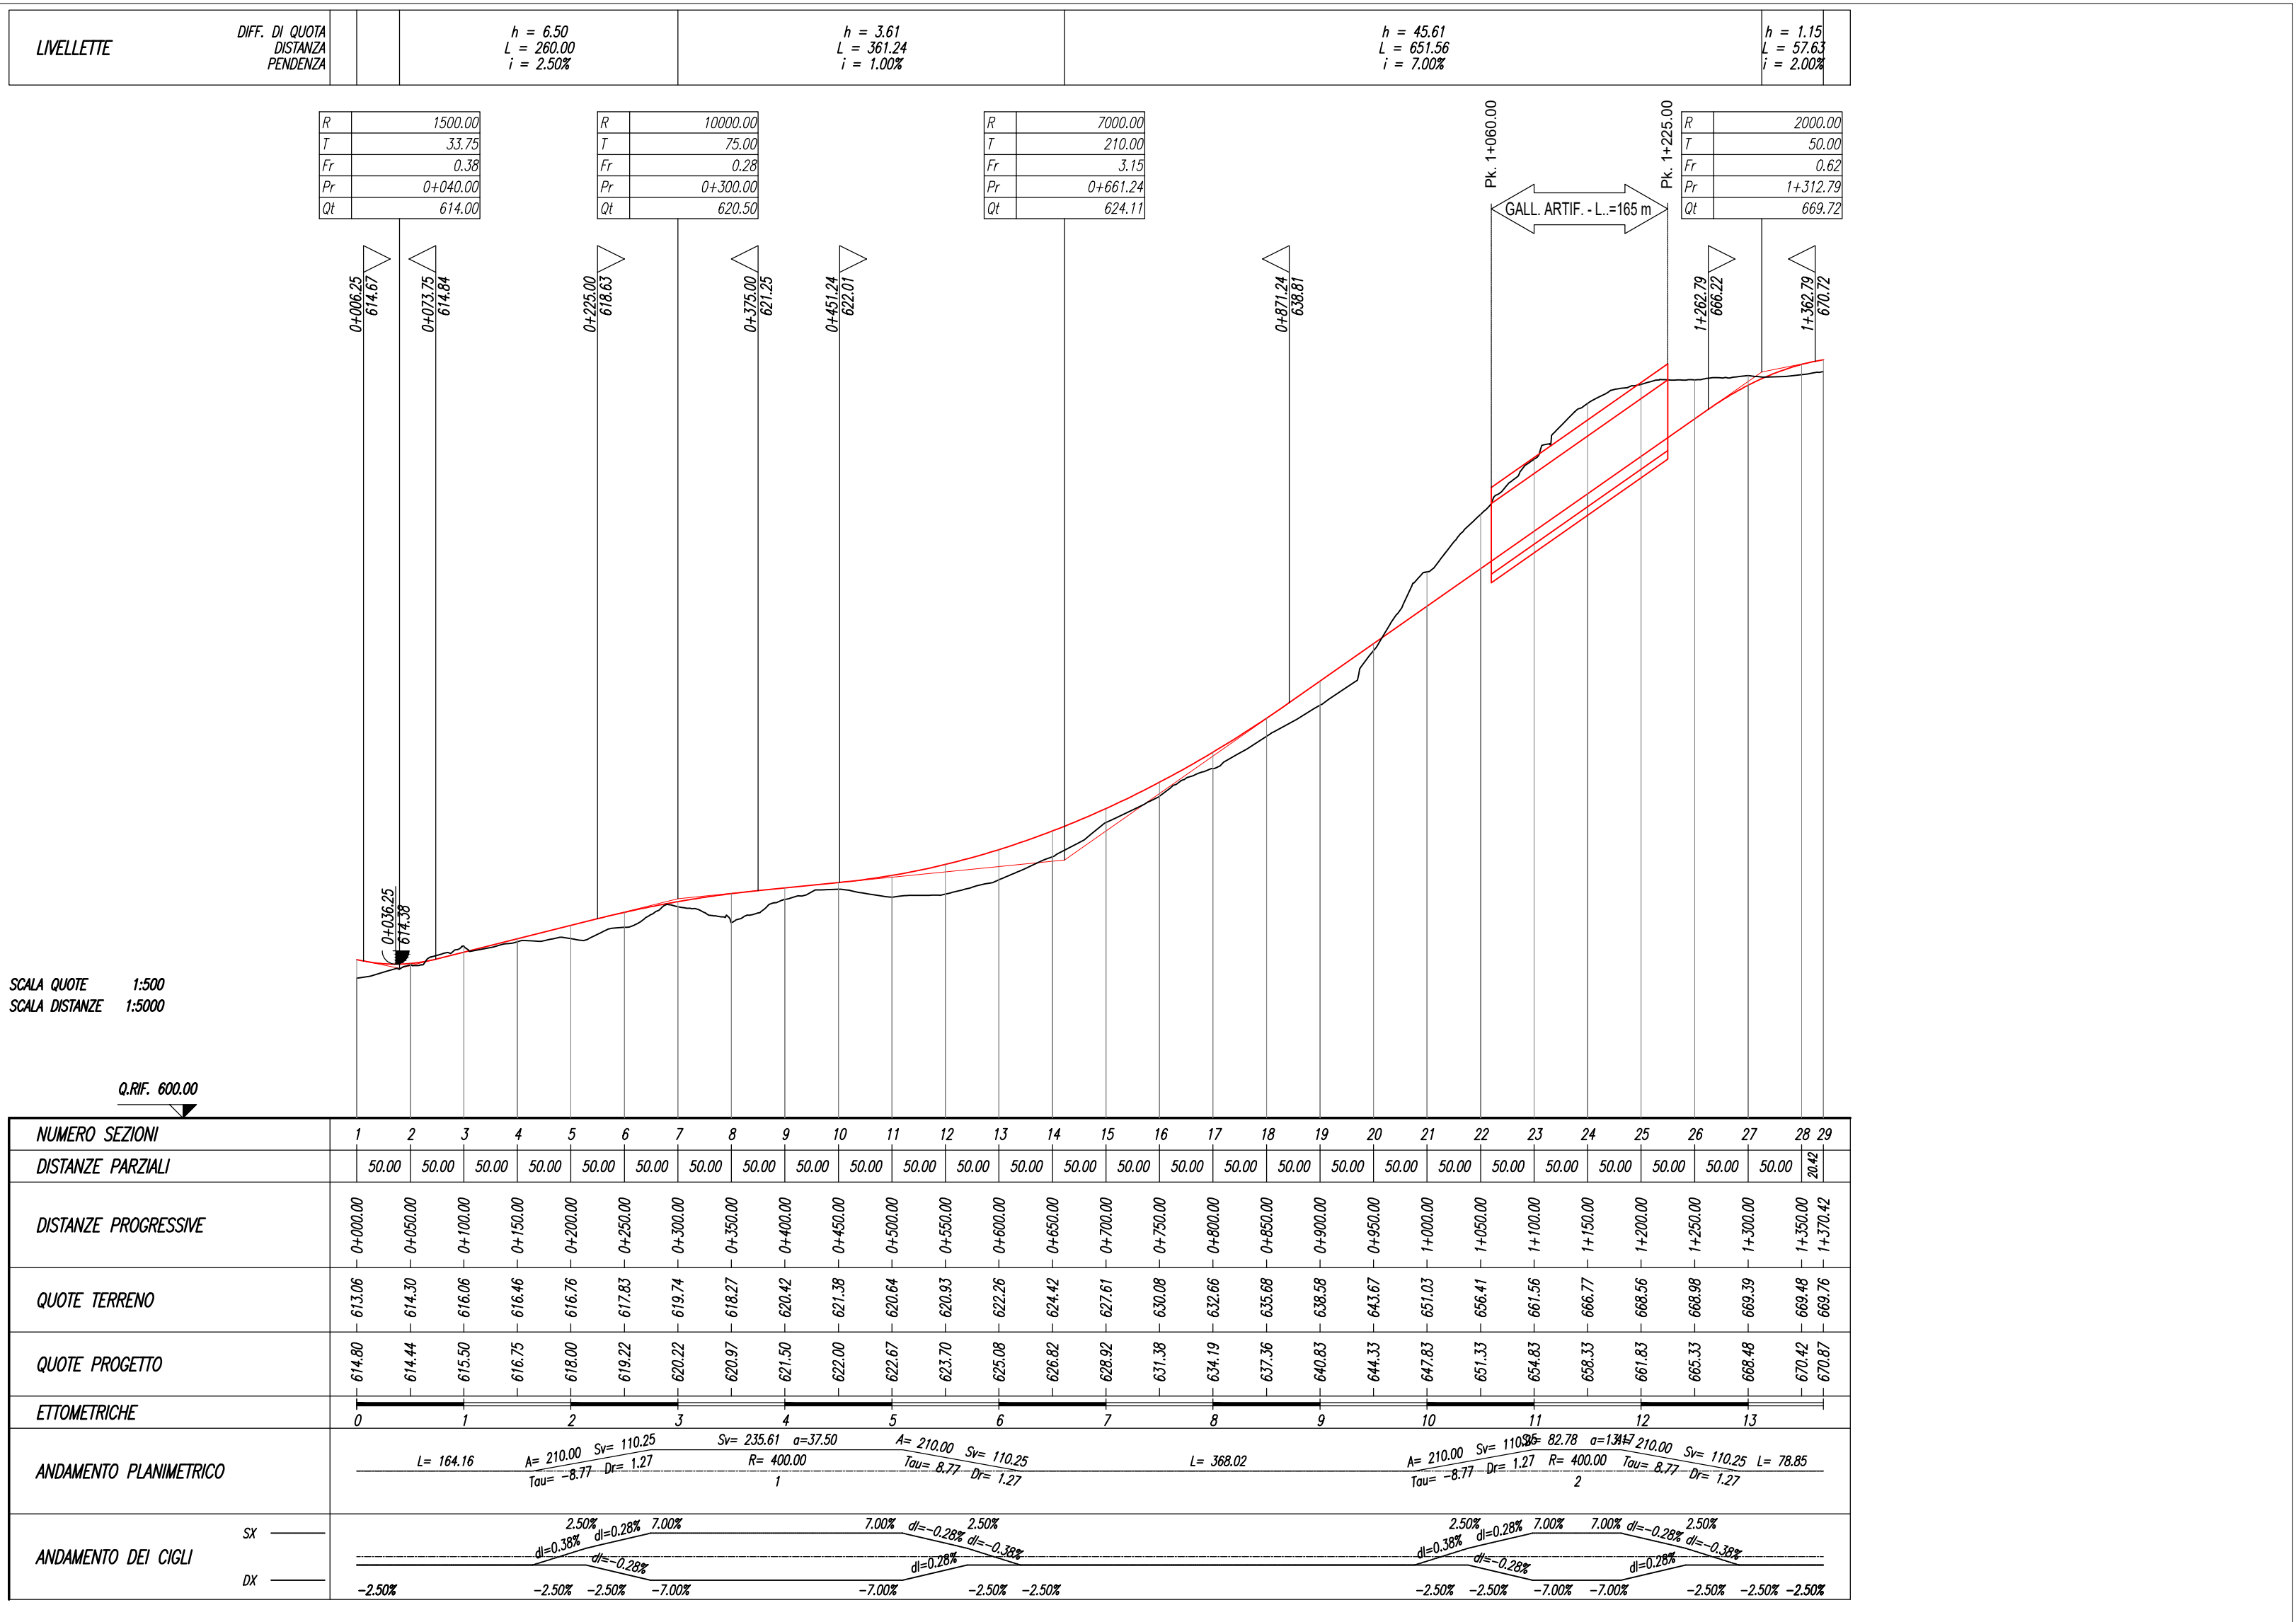

**anas** Direzione Progettazione e Realizzazione Lavori

**STRADA STATALE 212 "della Val Fortore"**  
Lavori di completamento alla statale dallo svincolo di S. Marco dei Cavoti a S. Bartolomeo in Galdo  
1° Lotto < Variante di S. Marco dei Cavoti >  
1° e 3° Stralcio

PROGETTO DEFINITIVO GOD-NA 288

PROGETTAZIONE: R.T.I.: PROGİN S.p.A. (capogruppo mandataria)  
CREW Cremonesi Workshop S.r.l. - TECNOSISTEM S.p.A.  
ART Risorse Ambiente Territorio S.r.l. - ECOPLAME S.r.l.

RESPONSABILE INTEGRAZIONE PRESTAZIONI SPECIALISTICHE: Dott. Ing. Antonio GRIMALDI (Progin S.p.A.)	CAPOGRUPPO MANDATARIA: PROGİN S.p.A. Direttore Tecnico: Dott. Ing. Paolo IORIO																				
IL GEOLOGO: Dott. Geol. Giovanni CARRA (ART Ambiente Risorse e Territorio S.r.l.)	MANDANTI: CREW Cremonesi Workshop S.r.l. TECNOSISTEM S.p.A. Direttore Tecnico: Dott. Arch. Claudio TURRINI Direttore Tecnico: Dott. Ing. Andrea AVETA																				
IL COORDINATORE PER LA SICUREZZA IN FASE DI PROGETTAZIONE: Dott. Ing. Michele CURIALE (Progin S.p.A.)	VISTO: IL RESPONSABILE DEL PROCEDIMENTO: Dott. Ing. Domenico ROY																				
PROTOCOLLO	DATA																				
<p><b>STUDIO PRELIMINARE AMBIENTALE</b></p> <p>Planimetria e profilo Alternativa 2</p>																					
CODICE PROGETTO DP   NA288   D20	NOME FILE T00IA30AMBPL02B	REVISIONE B	SCALA: 1:5000																		
<table border="1"> <tr> <td>REV.</td> <td>DESCRIZIONE</td> <td>DATA</td> <td>REDATTO</td> <td>VERIFICATO</td> <td>APPROVATO</td> </tr> <tr> <td>B</td> <td>Emissione a seguito istruttoria ANAS</td> <td>Giugno 2021</td> <td>V.Paparo</td> <td>S.Scoppetta</td> <td>P. Iorio</td> </tr> <tr> <td>A</td> <td>Emissione definitiva</td> <td>Febbraio 2021</td> <td>V.Paparo</td> <td>S.Scoppetta</td> <td>P. Iorio</td> </tr> </table>				REV.	DESCRIZIONE	DATA	REDATTO	VERIFICATO	APPROVATO	B	Emissione a seguito istruttoria ANAS	Giugno 2021	V.Paparo	S.Scoppetta	P. Iorio	A	Emissione definitiva	Febbraio 2021	V.Paparo	S.Scoppetta	P. Iorio
REV.	DESCRIZIONE	DATA	REDATTO	VERIFICATO	APPROVATO																
B	Emissione a seguito istruttoria ANAS	Giugno 2021	V.Paparo	S.Scoppetta	P. Iorio																
A	Emissione definitiva	Febbraio 2021	V.Paparo	S.Scoppetta	P. Iorio																