

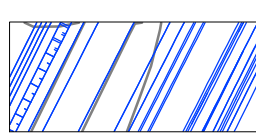


LEGENDA

 Tratto di adeguamento in sede

 Tratto di nuova realizzazione

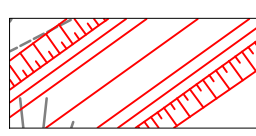

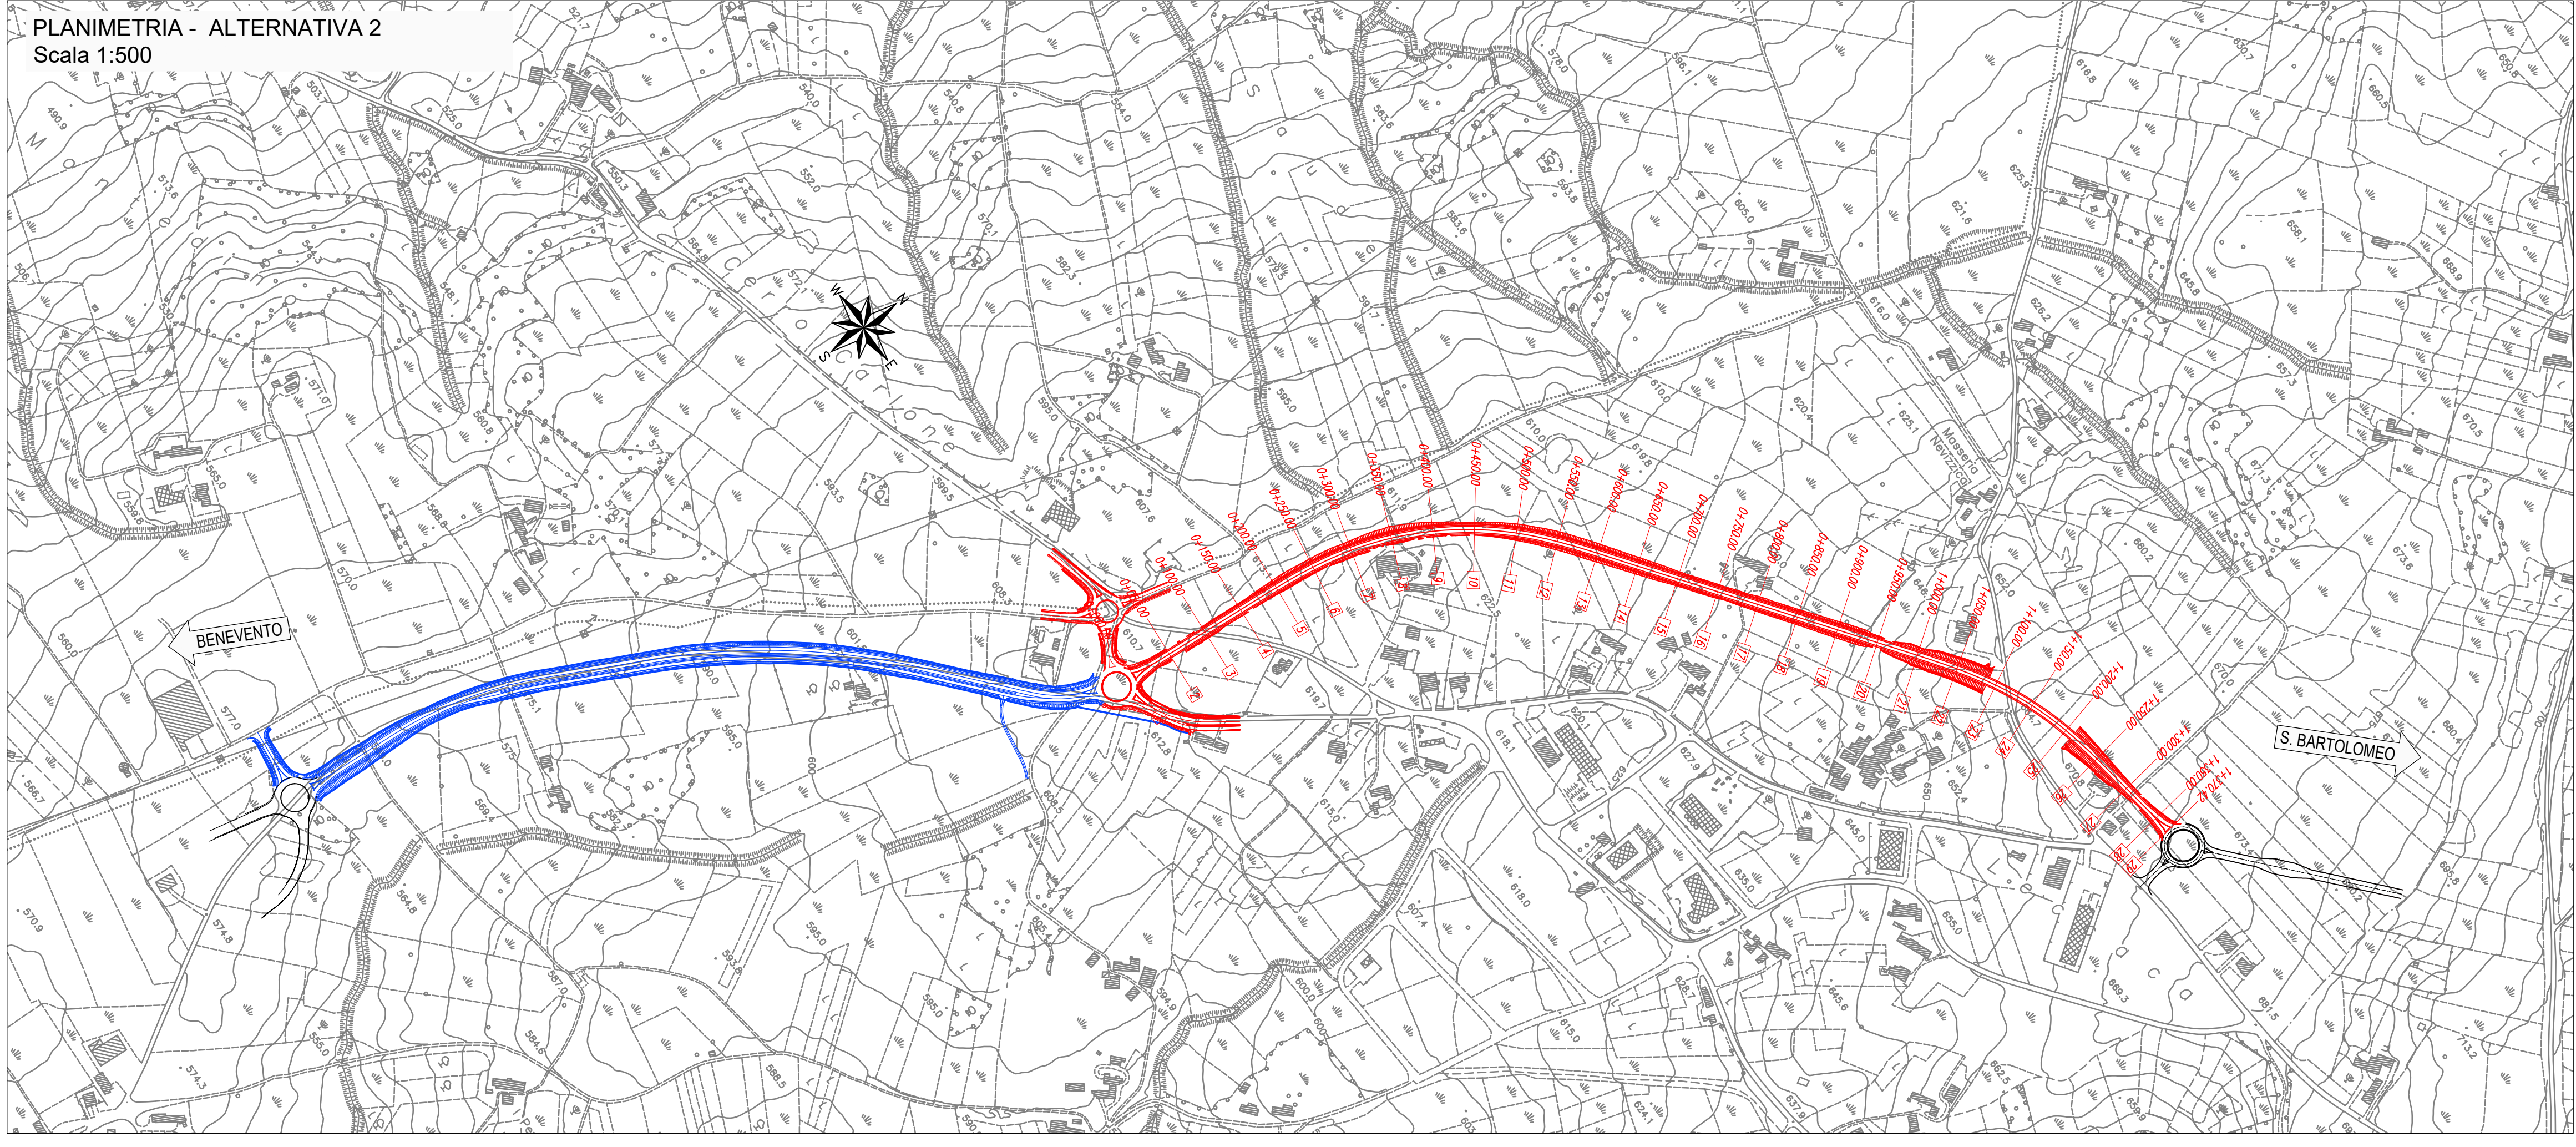

Direzione Progettazione e Realizzazione Lavori

STRADA STATALE 212 "della Val Fortore"
Lavori di completamento alla statale dallo svincolo di S. Marco dei Cavoti a S. Bartolomeo in Galdo
1° Lotto < Variante di S. Marco dei Cavoti >
1° e 3° Stralcio

COD. NA 288

PROGETTO DEFINITIVO

PROGETTAZIONE: R.T.I.: PROGIN S.p.A. (capogruppo mandataria)
CREW Cremonesi Workshop S.r.l. - TECNOSISTEM S.p.A.
ART Risorse Ambiente Territorio S.r.l. - ECOPLAME S.r.l.

RESPONSABILE INTEGRAZIONE PRESTAZIONI SPECIALISTICHE: Dott. Ing. Antonio GRIMALDI (Progin S.p.A.)	CAPOGRUPPO MANDATARIA:  Direttore Tecnico: Dott. Ing. Paolo IORIO
IL GEOLOGO: Dott. Geol. Giovanni CARRA (ART Ambiente Risorse e Territorio S.r.l.)	MANDANTI:  Direttore Tecnico: Dott. Arch. Claudio TURRINI
IL COORDINATORE PER LA SICUREZZA IN FASE DI PROGETTAZIONE: Dott. Ing. Michele CURIALE (Progin S.p.A.)	 Direttore Tecnico: Dott. Ing. Andrea AVETA
VISTO: IL RESPONSABILE DEL PROCEDIMENTO: Dott. Ing. Domenico ROY	 Direttore Tecnico: Dott. Ing. Ivo FRESIA
PROTOCOLLO	DATA
 Direttore Tecnico: Dott. Arch. Pasquale PISANO	

STUDIO PRELIMINARE AMBIENTALE
Confronto tra le alternative progettuali

CODICE PROGETTO	NOME FILE	REVISIONE	SCALA:
DP NA288 D20	T00IA30AMBPL04A	A	1:500
	CODICE ELAB.		
	T00 IA30 AMB PL04		

A	Emissione definitiva	Settembre 2021	V.Paparo	S.Scoppetta	P. Iorio
REV.	DESCRIZIONE	DATA	REDATTO	VERIFICATO	APPROVATO