



SEZ. N.° 185
PROGRESSIVA=25+300.000

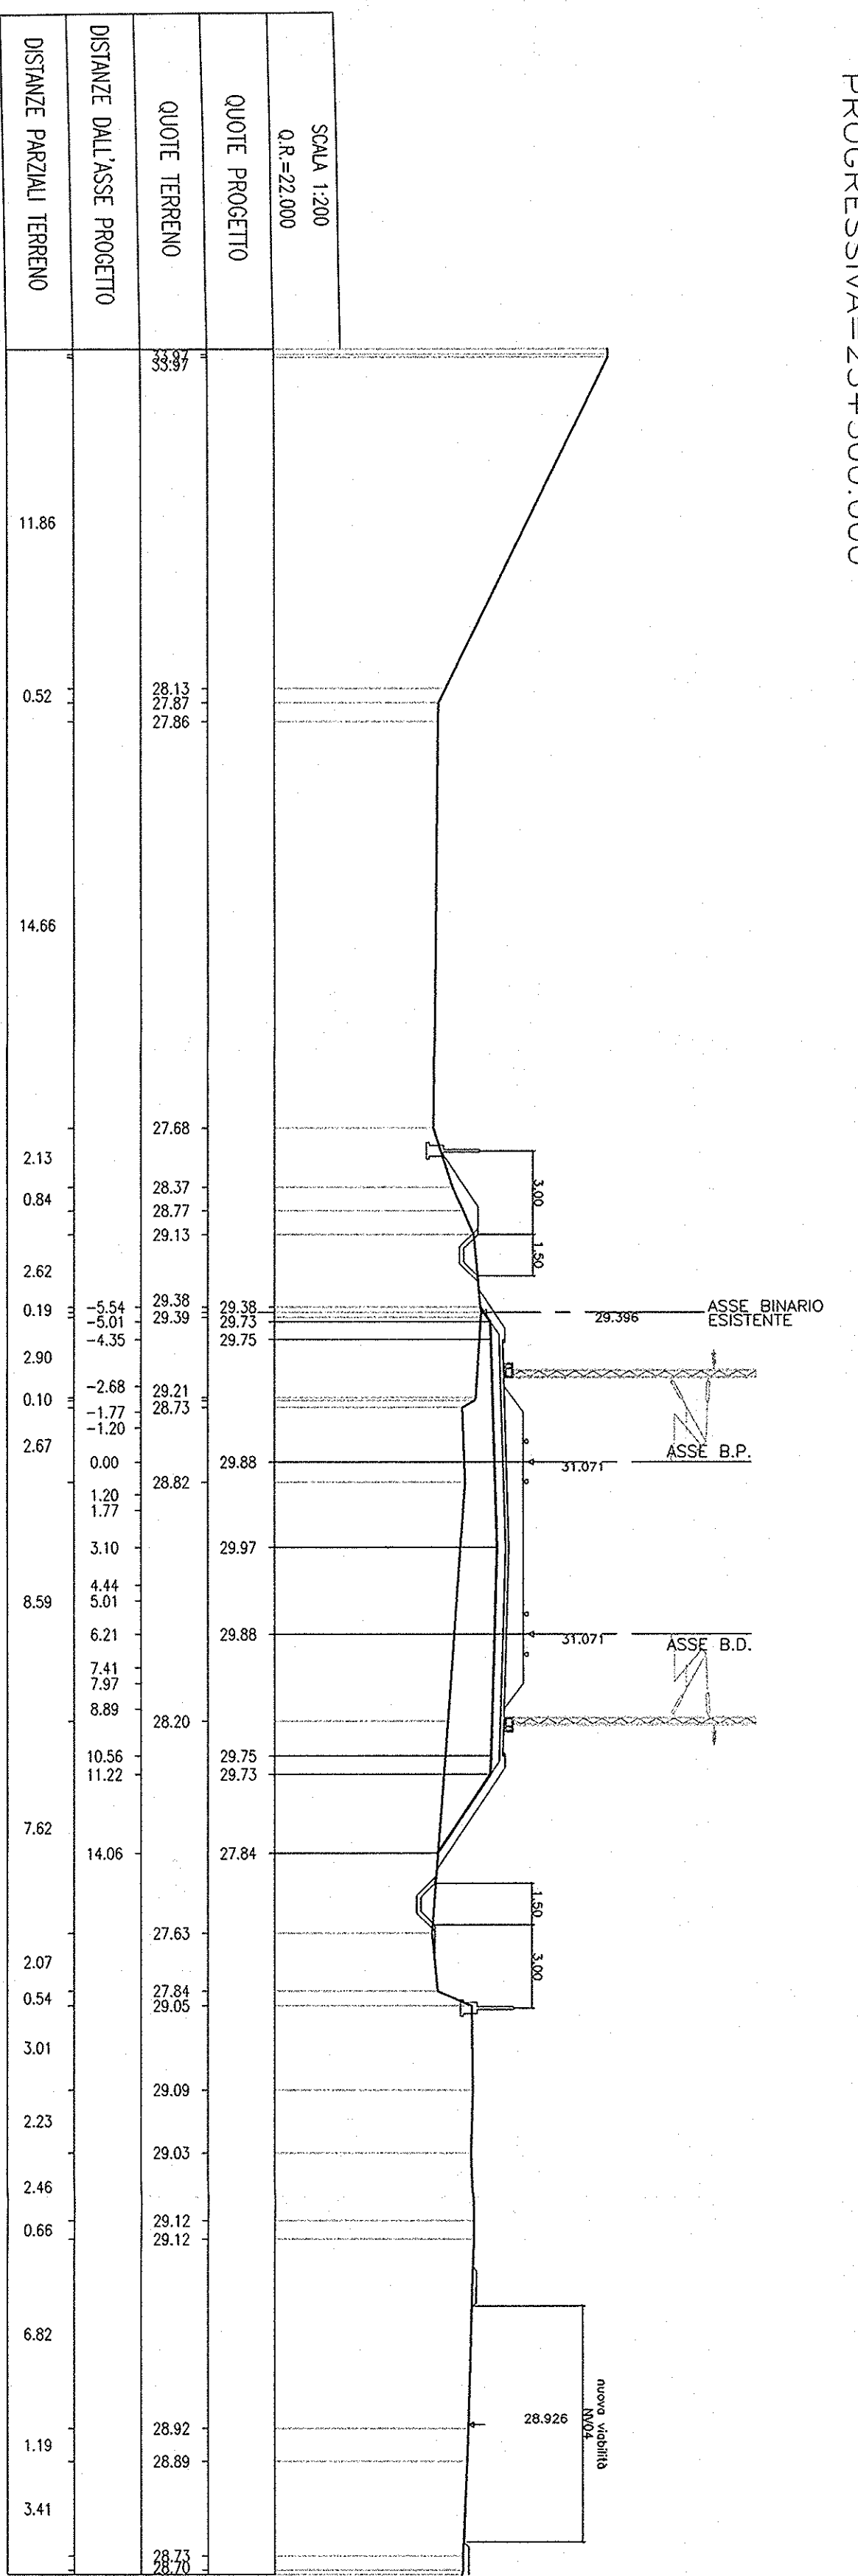

SEZ. N.° 189
PROGRESSIVA=25+700.000

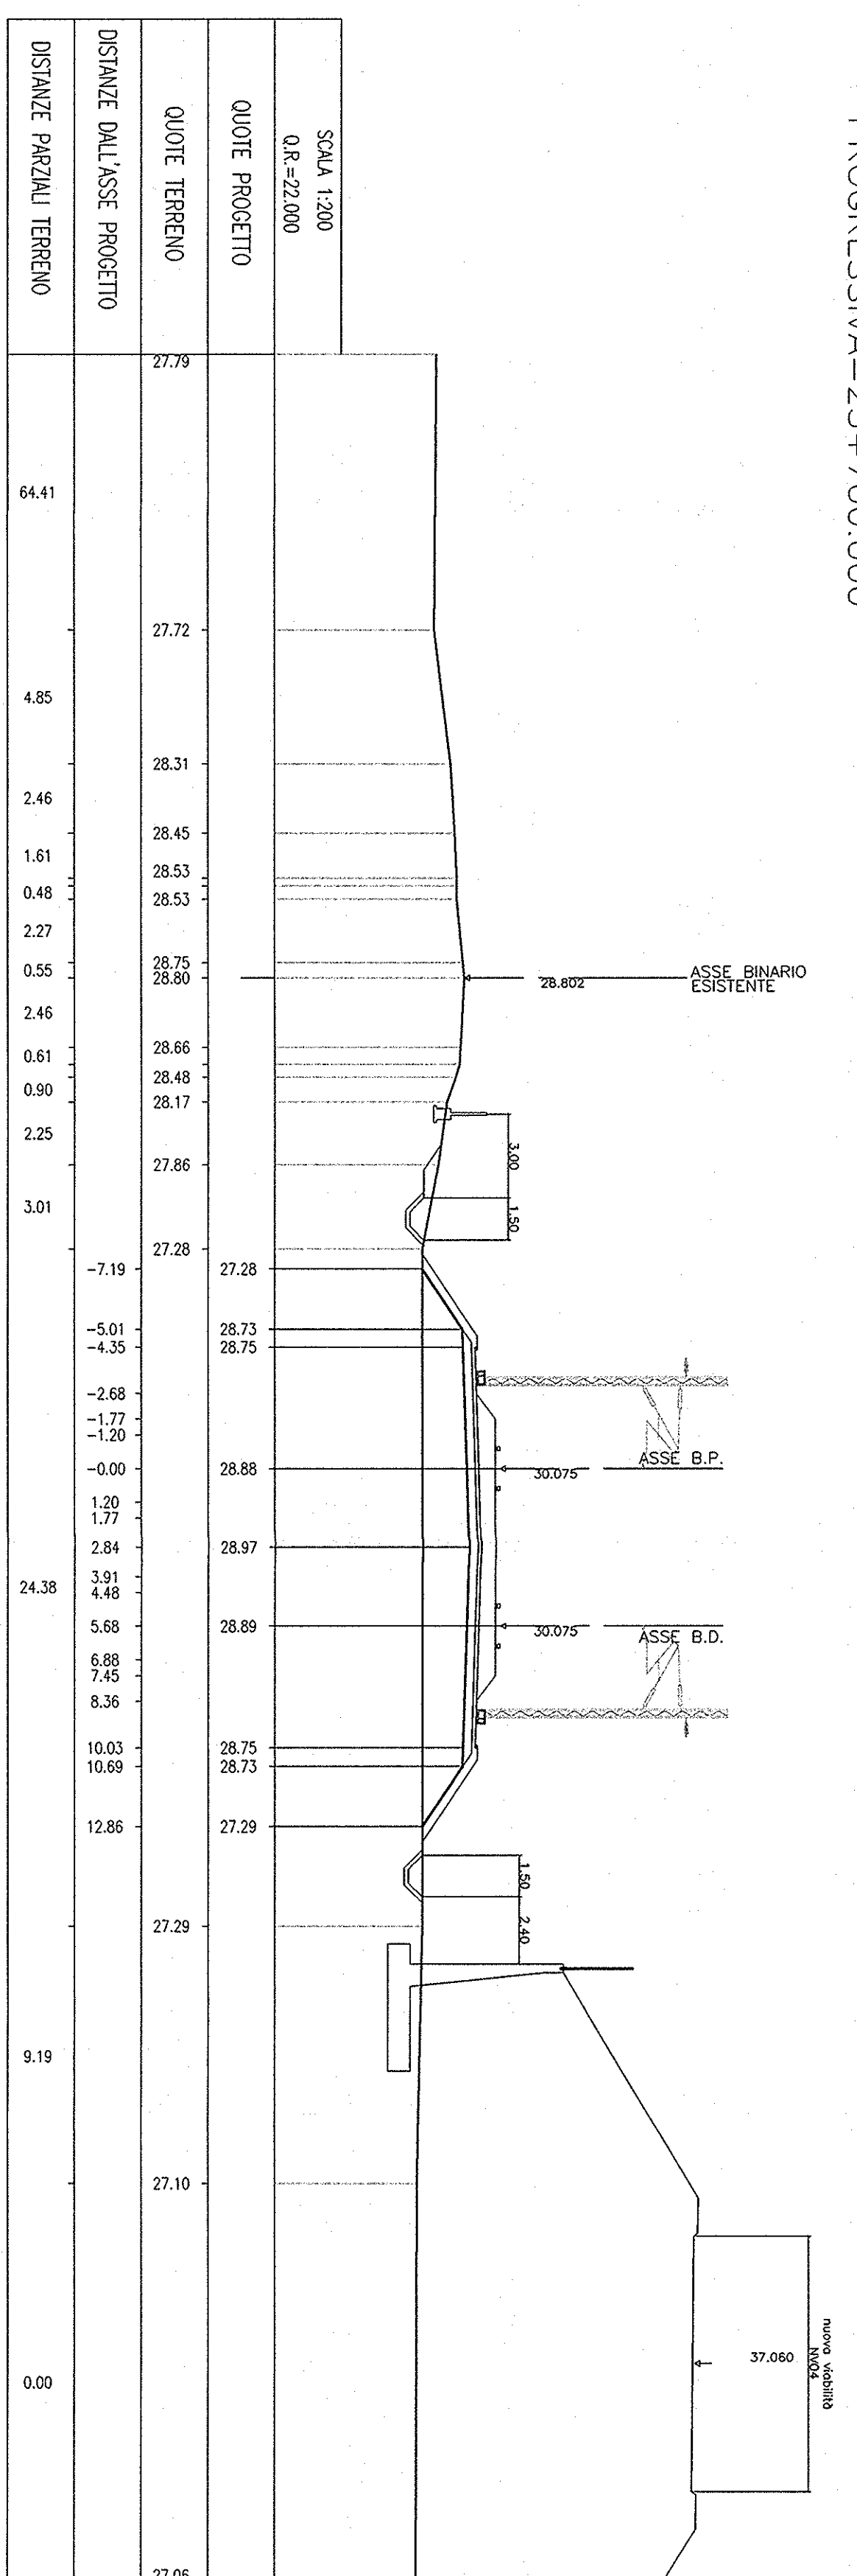

COMMISSIONE LOTTO FASE ENTE TIPO DOC. OPERAZIONE/STIPULA. PROGR. REV.

Rev.	Descrizione	Rev.	Descrizione	Rev.	Descrizione	Rev.	Descrizione
A	EMERSONE ESECUTIVA	10		19		24	

ITALEFER
GRUPPO FERROVIARIO ITALIANO

INFRASTRUTTURE FERROVIARIE STRATEGICHE DEFINITE DALLA LEGGE OBETTIVO N. 443/01
PROGETTO PRELIMINARE

NUOVO COLLEGAMENTO PALERMO - CATANIA
RADDOPPIO DELLA TRATTA BICCCA-CATERAMUOVA

Sezioni trasversali di progetto

TAU. 24/41

SCALA: 1:200





