




SEZ. N. 209
PROGRESSIVA=27+700.000

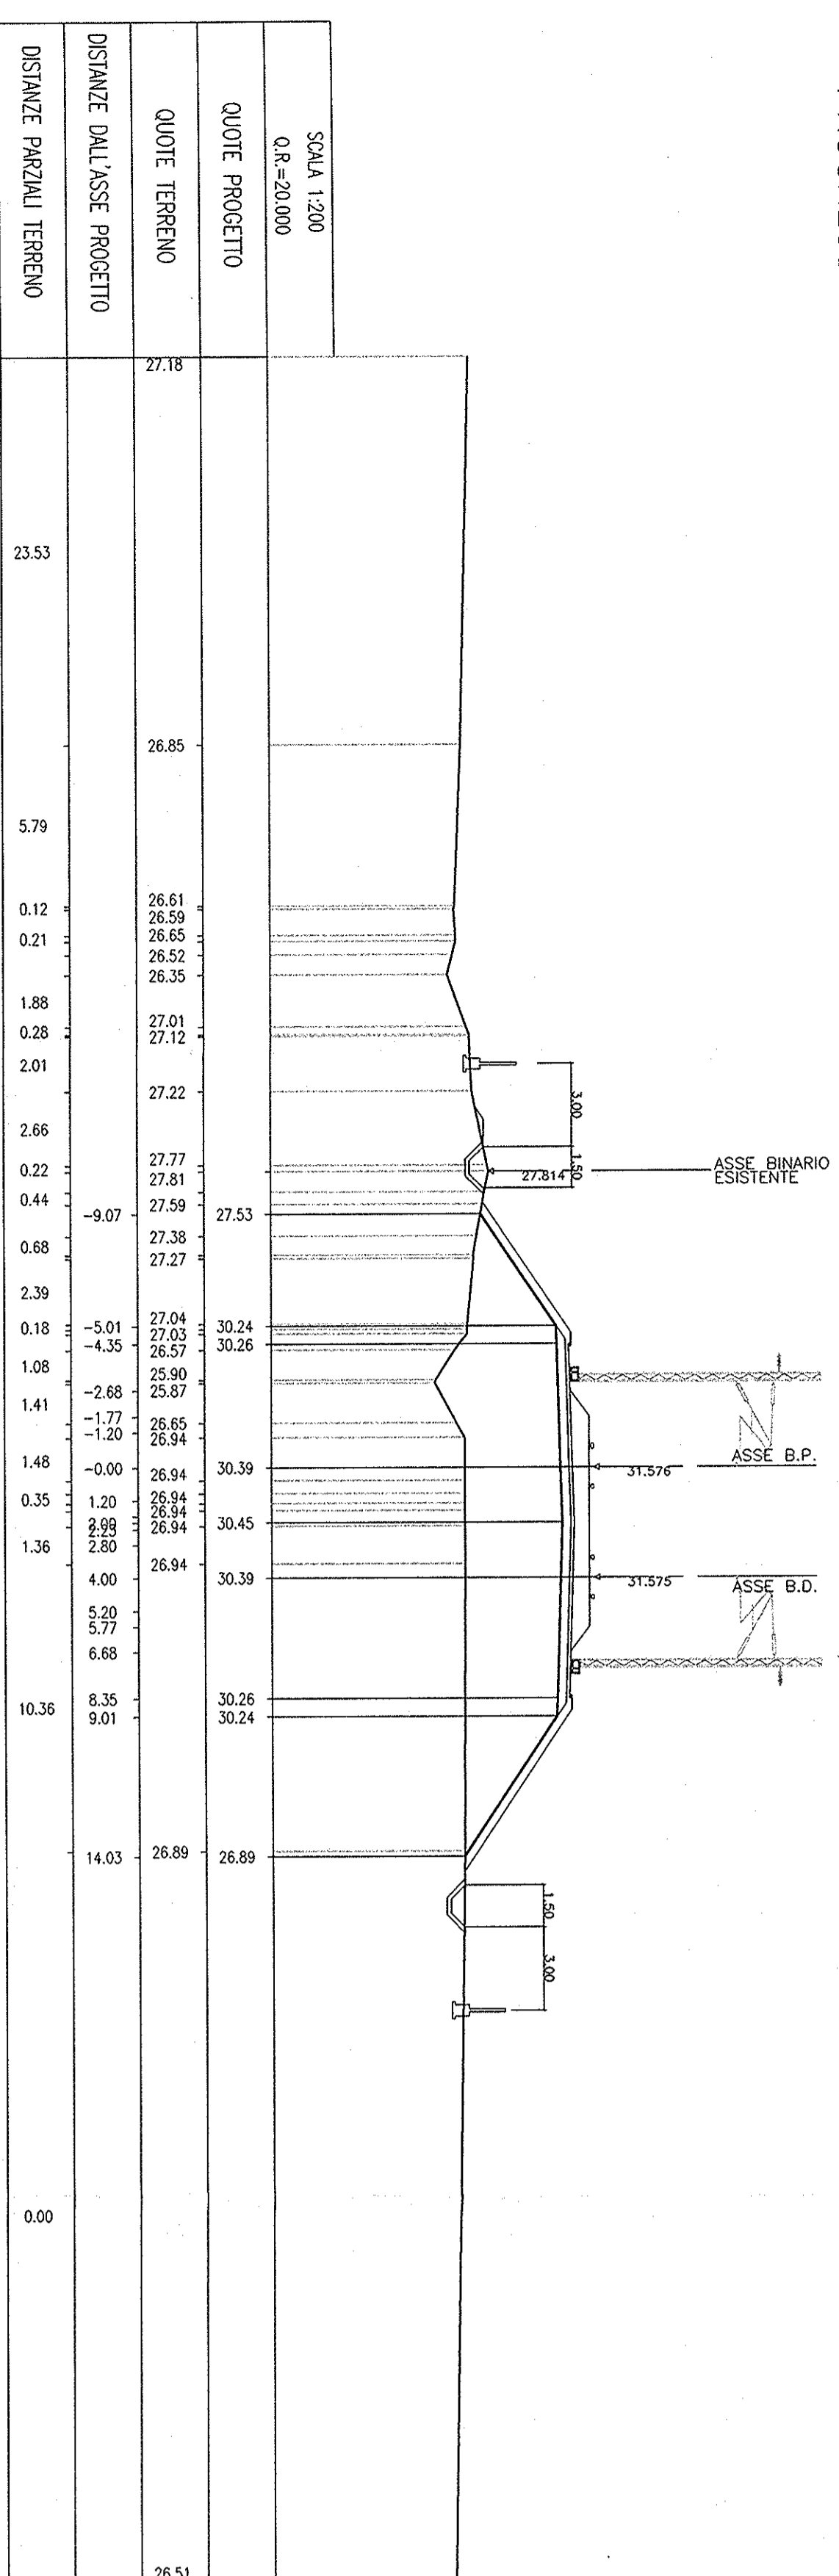


SEZ. N. 210
PROGRESSIVA=27+800.000

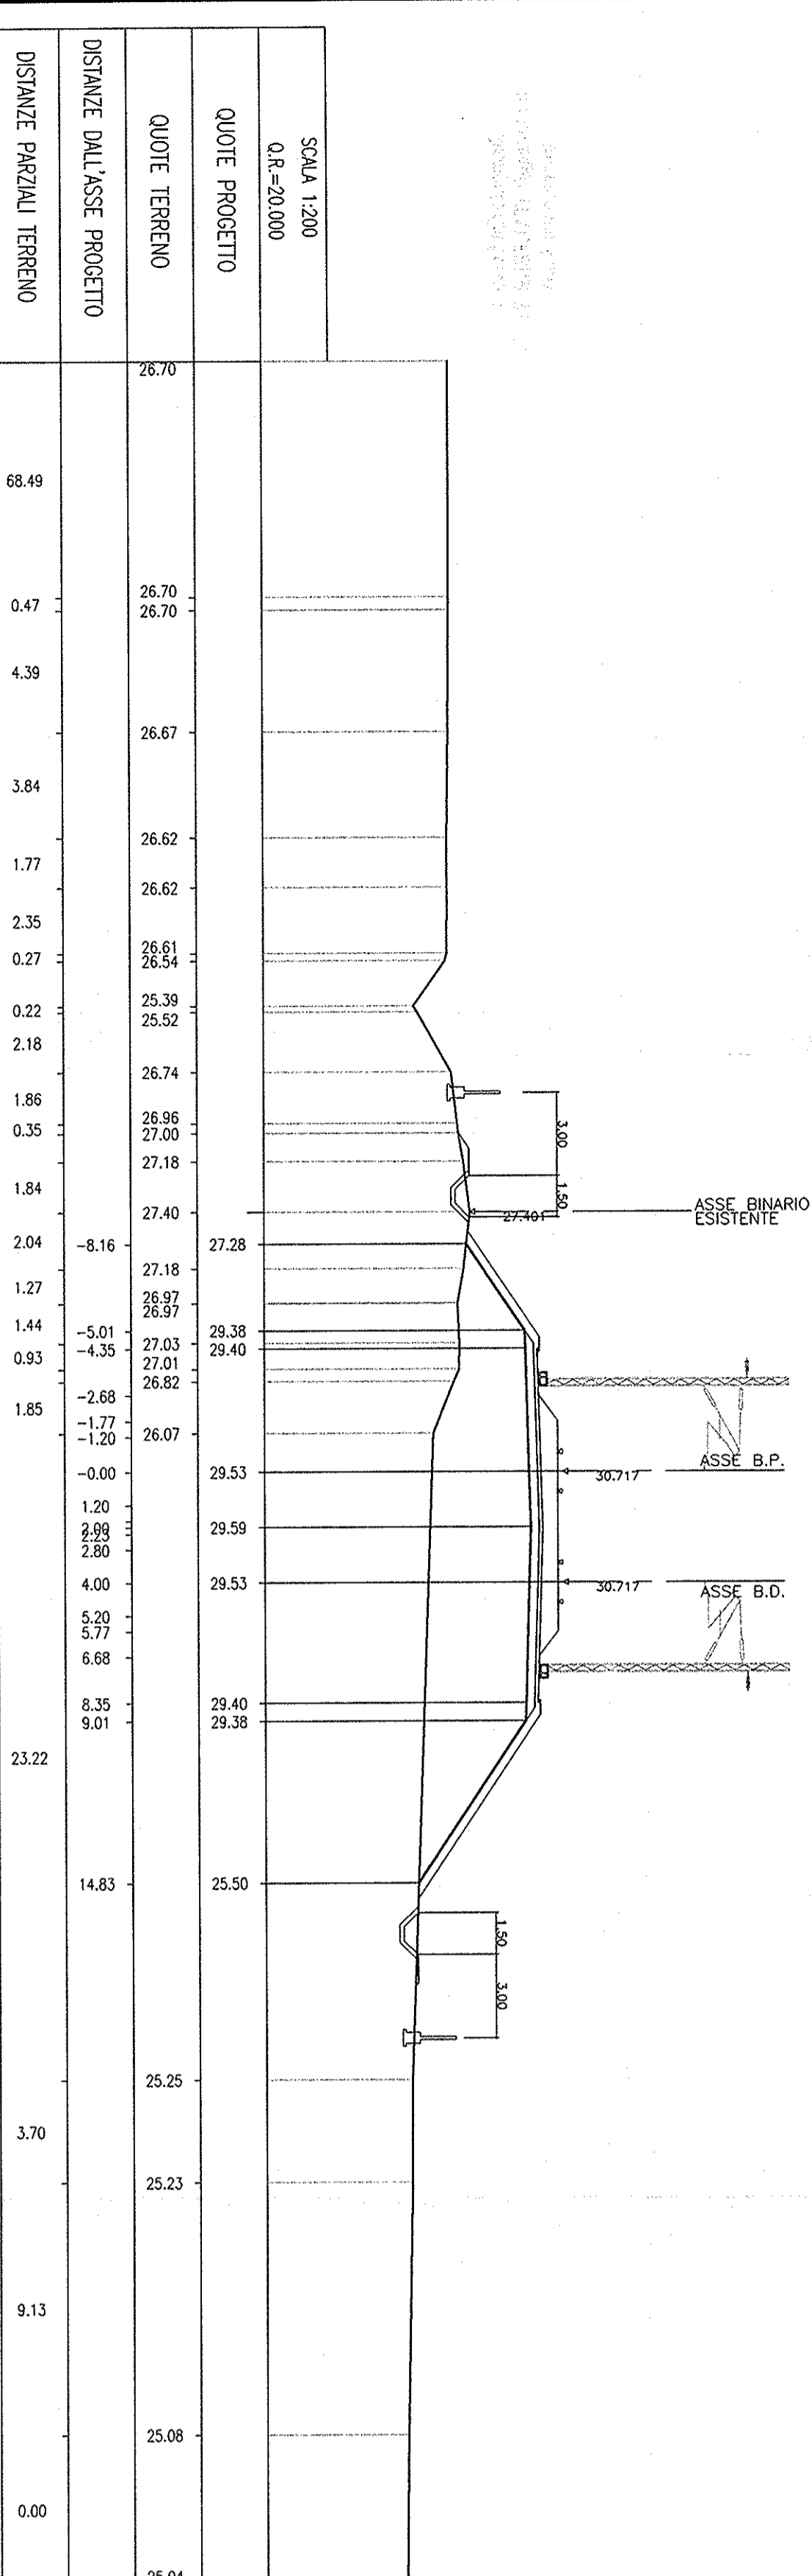


SEZ. N. 211
PROGRESSIVA=27+900.000

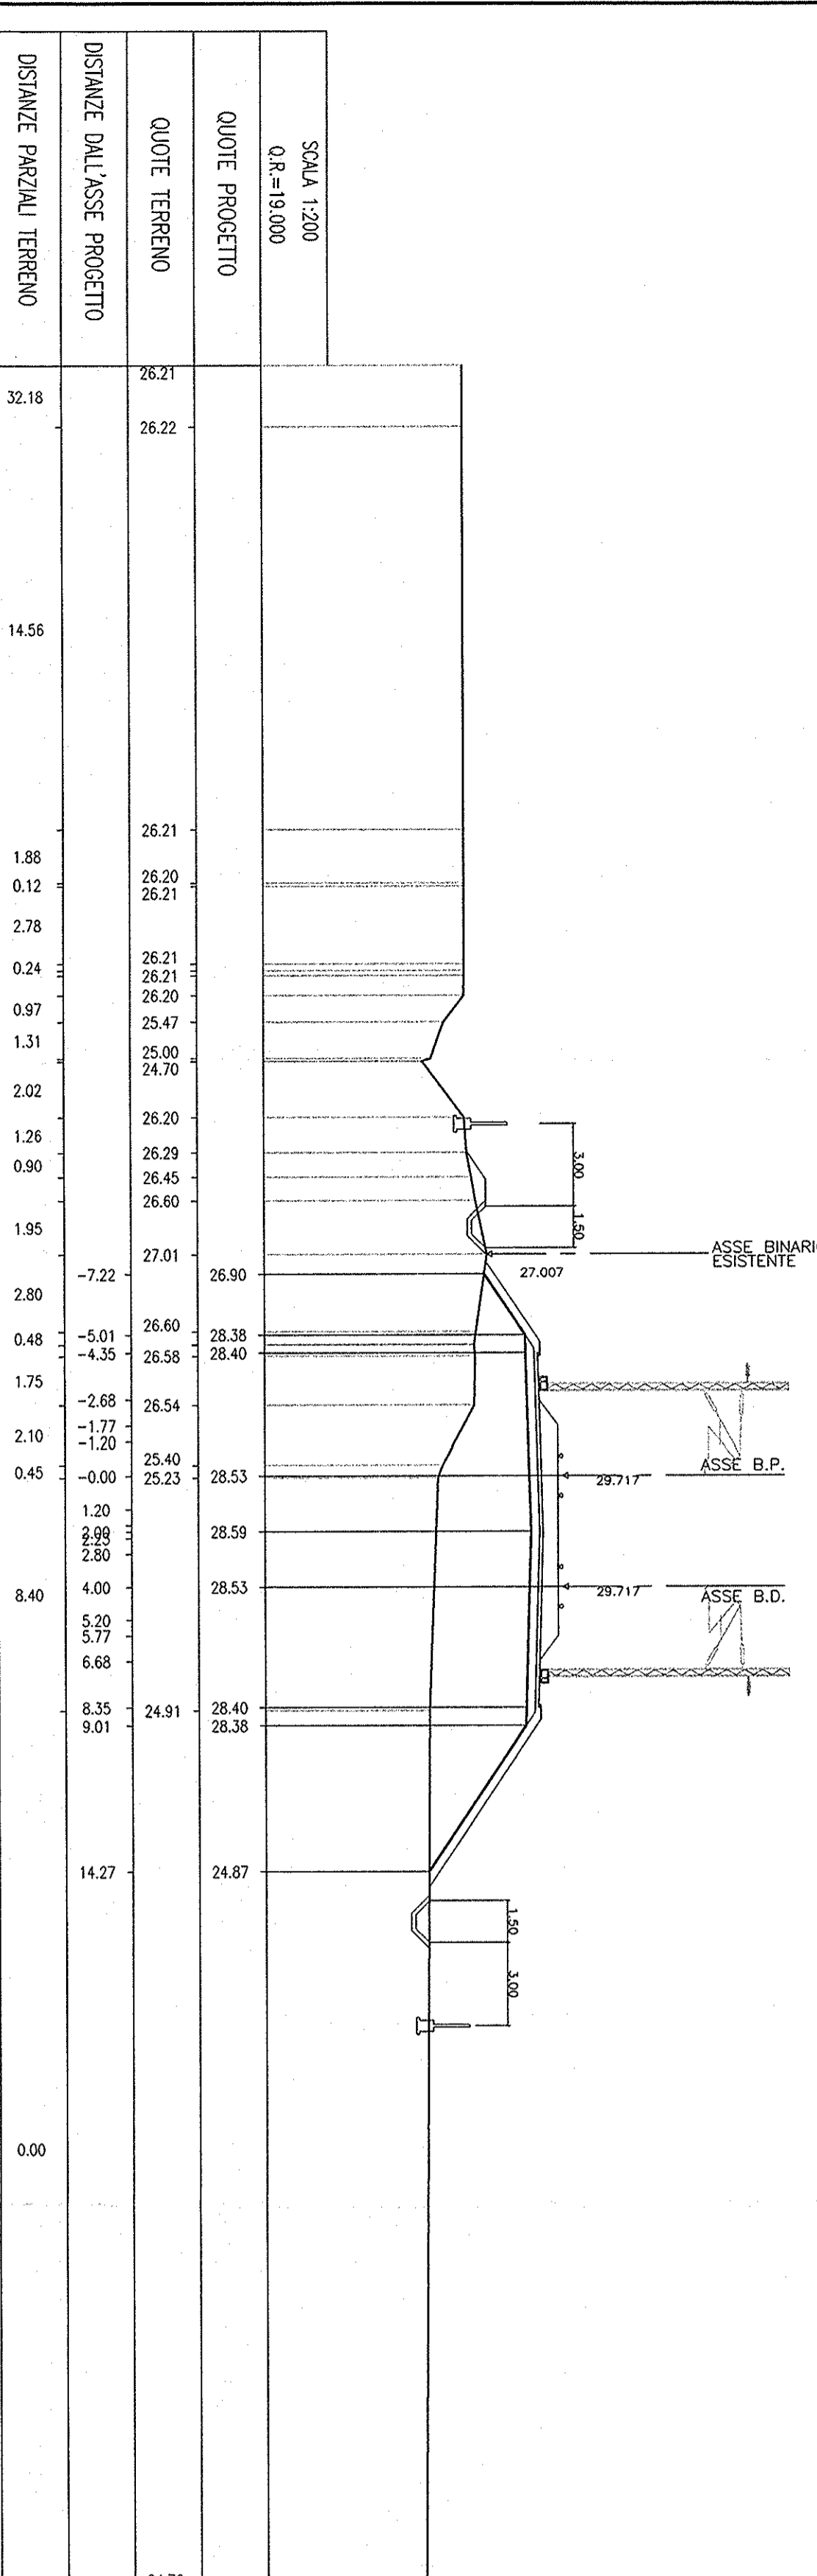


SEZ. N. 212
PROGRESSIVA=28+000.000

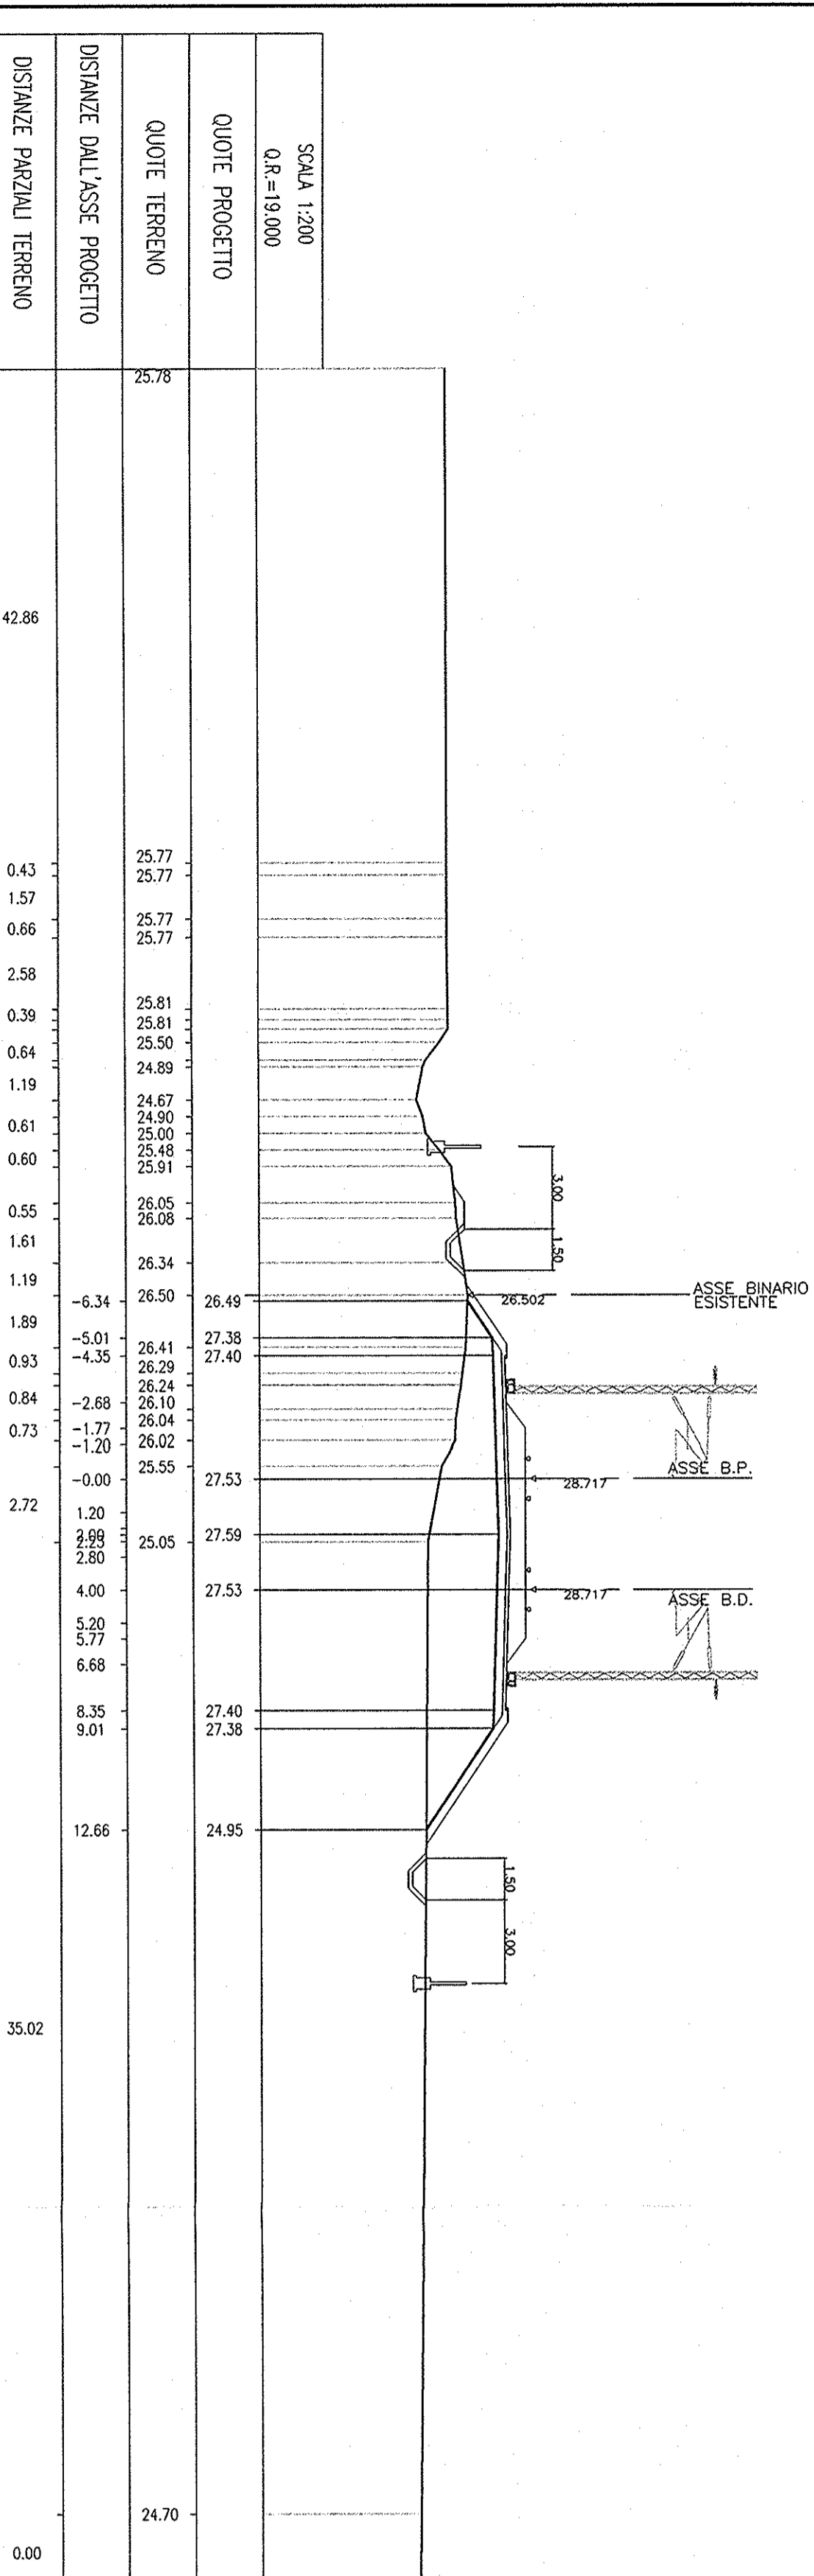


SEZ. N. 213
PROGRESSIVA=28+100.000

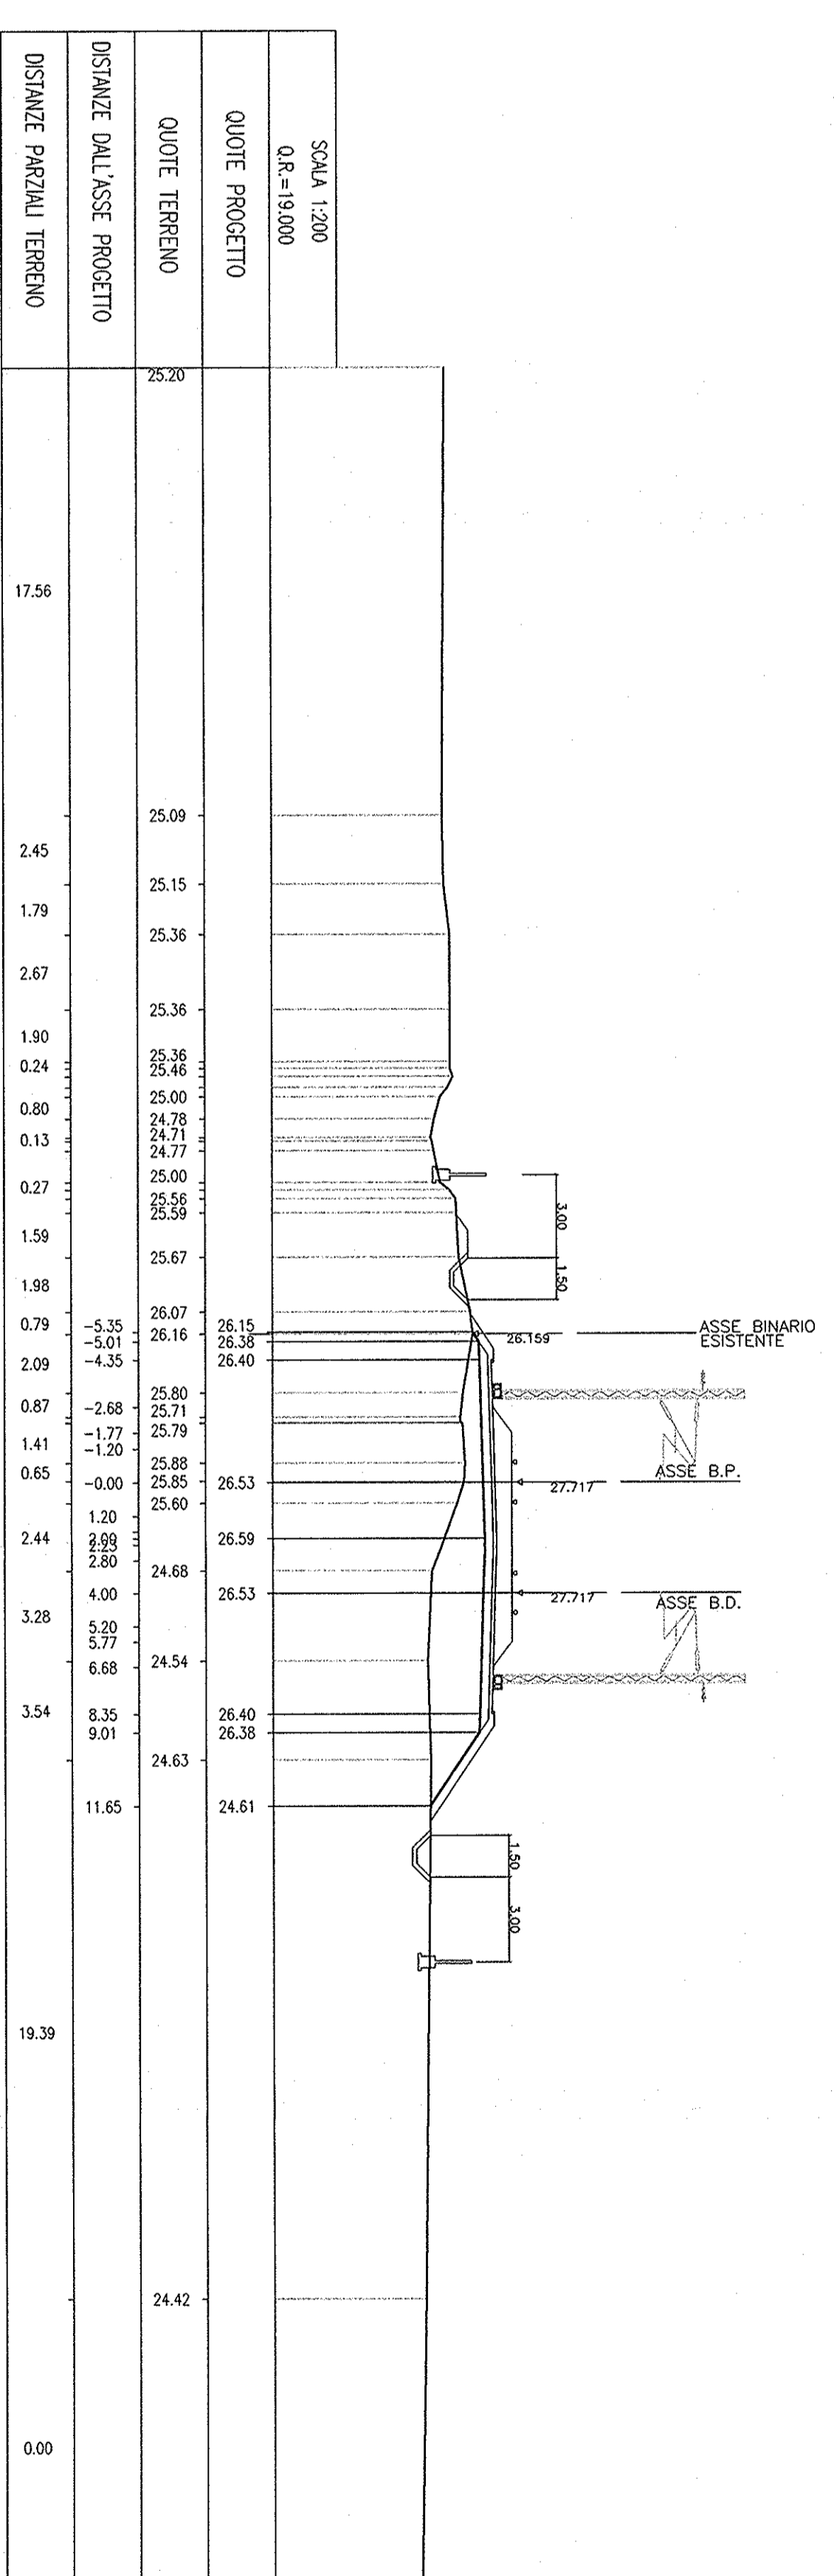


SEZ. N. 214
PROGRESSIVA=28+200.000

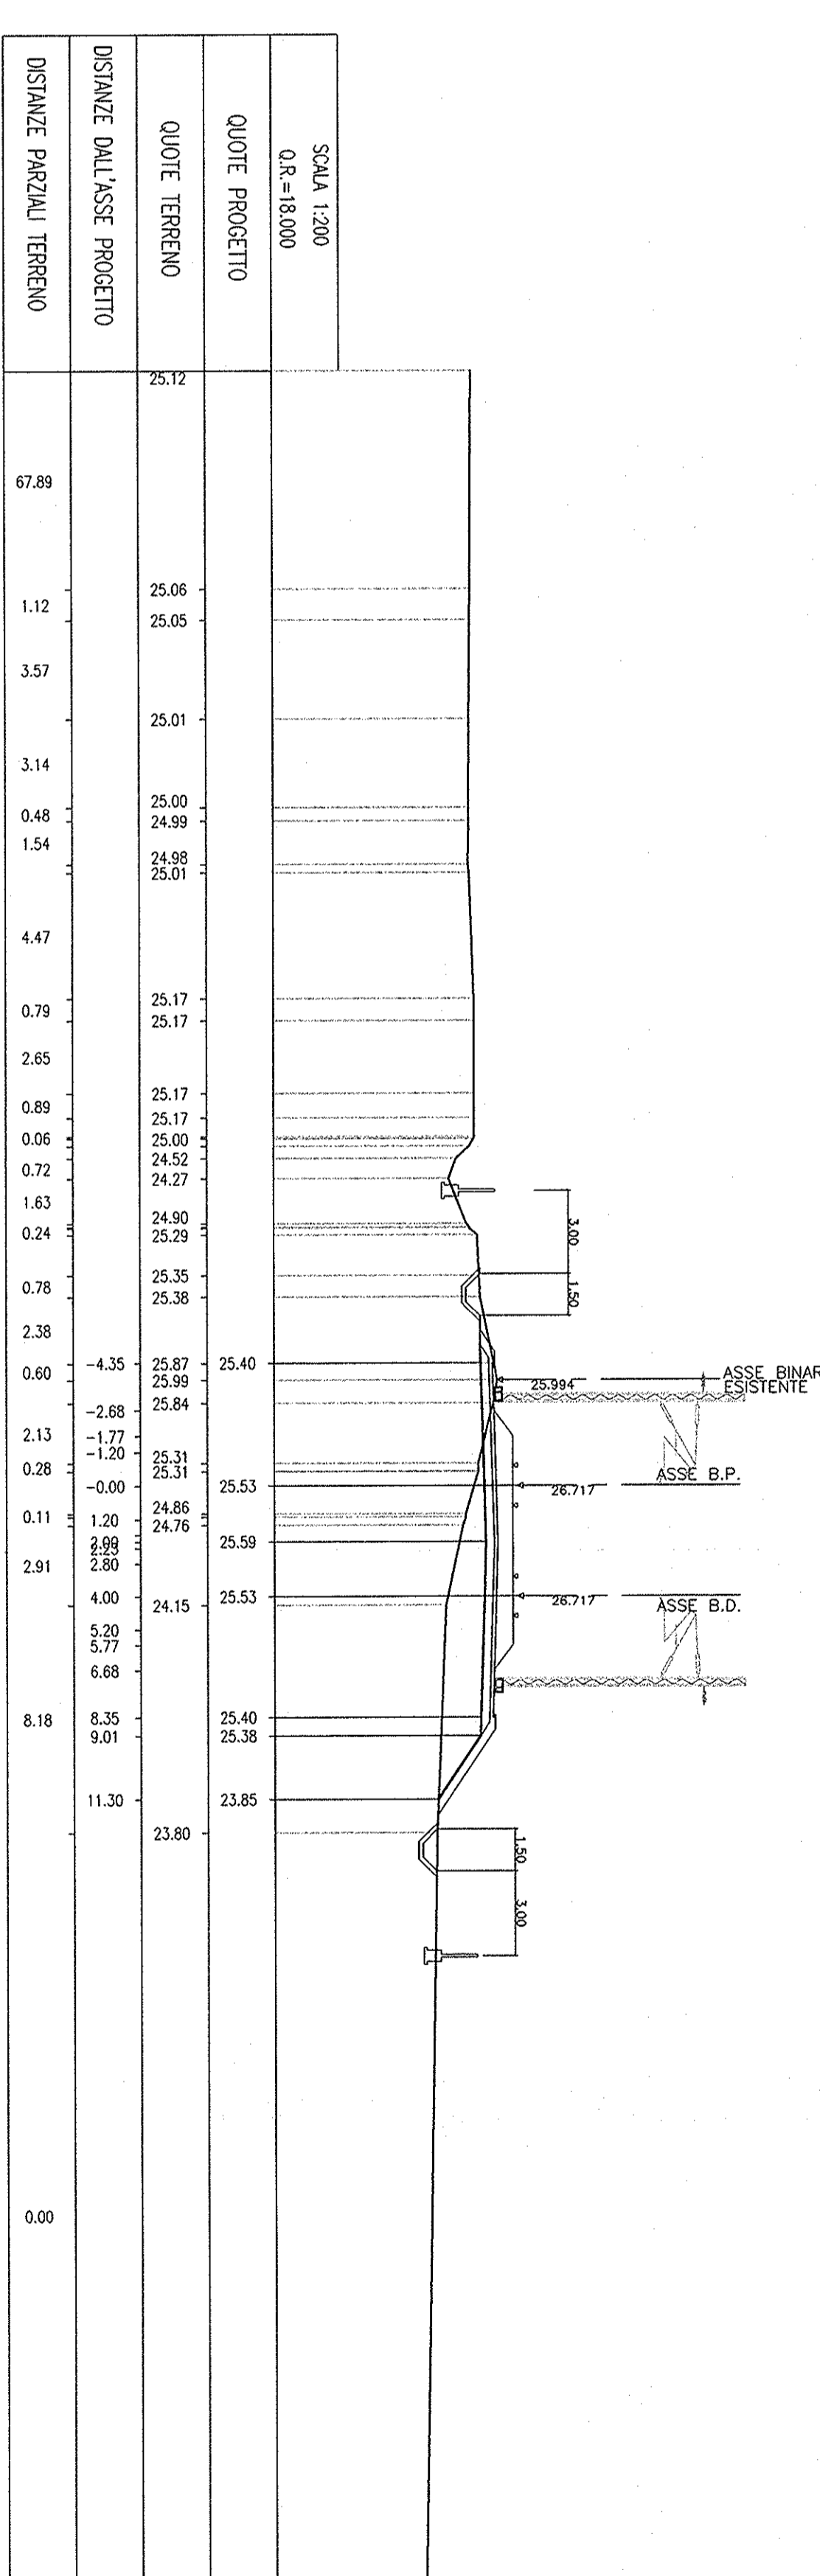

SEZ. N. 215
PROGRESSIVA=28+300.000

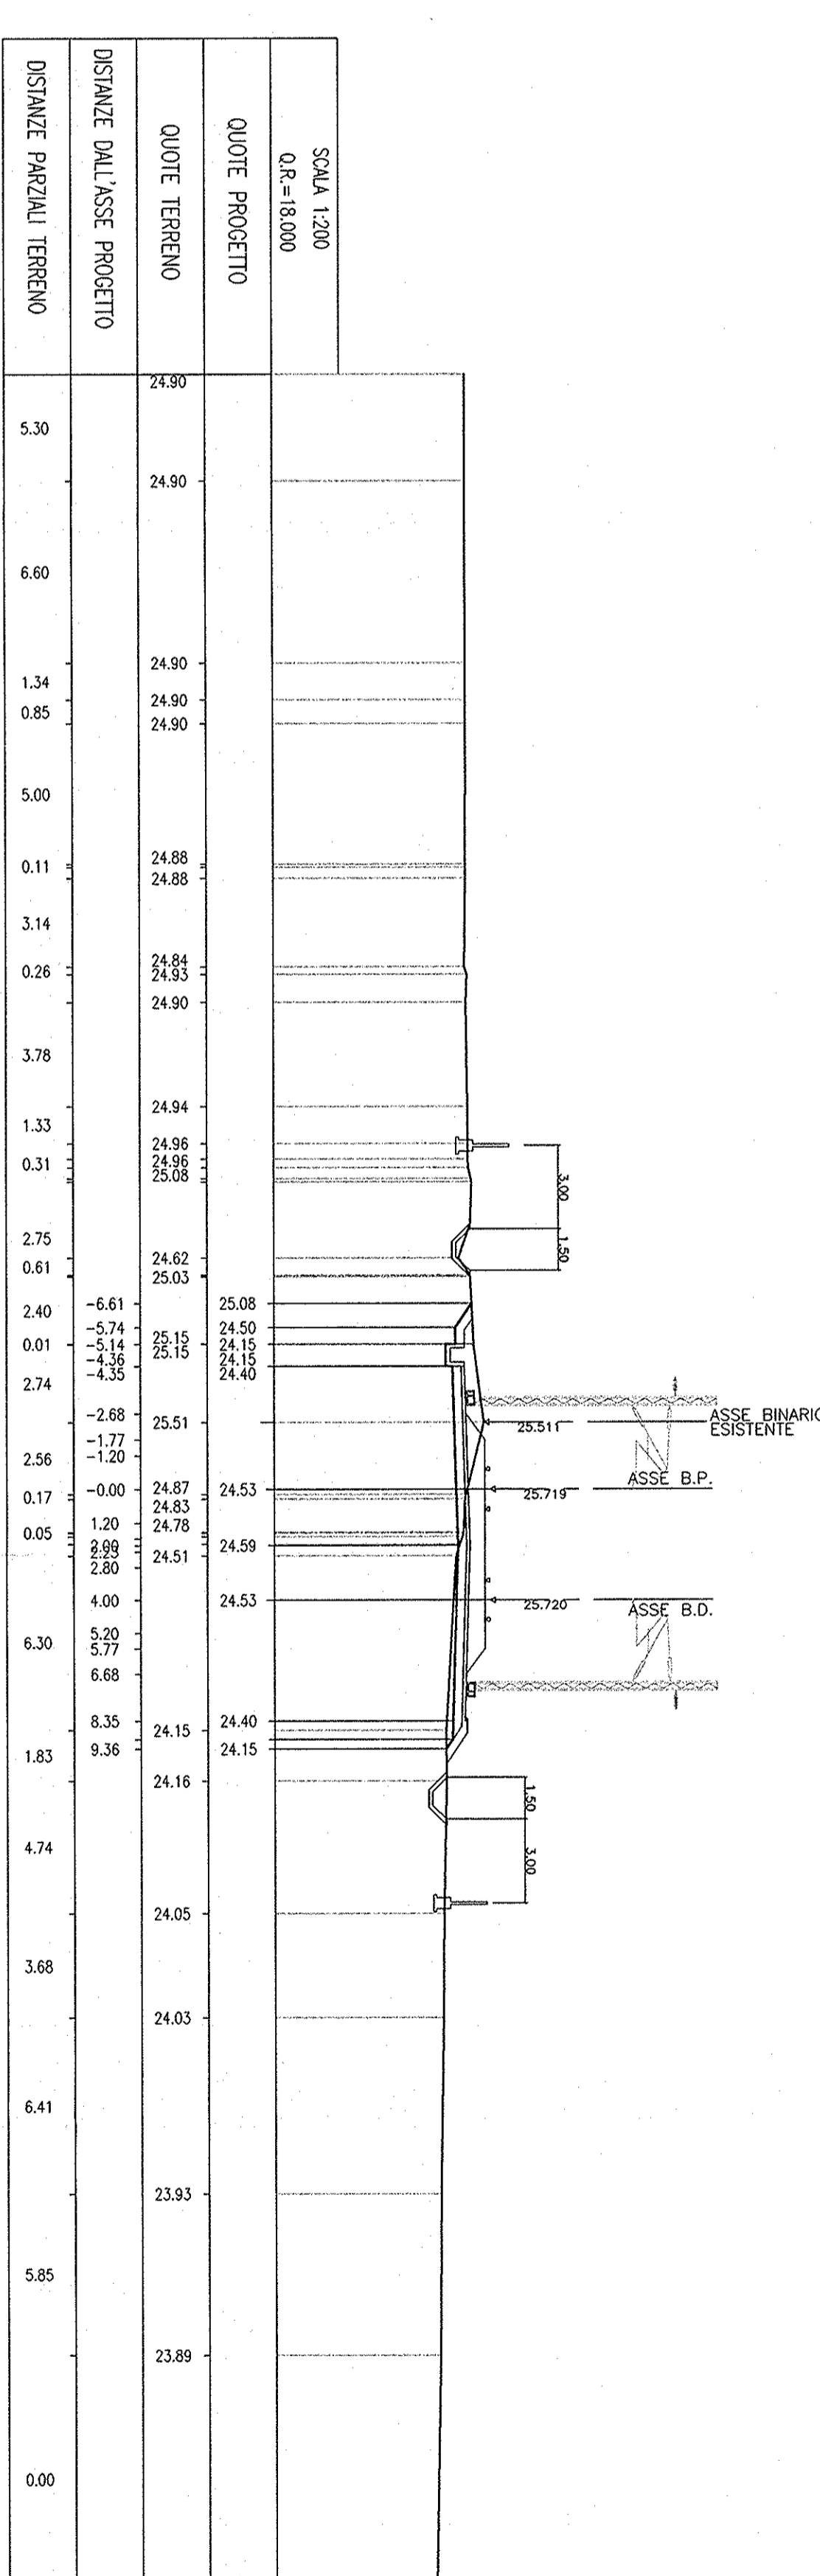

SEZ. N. 216
PROGRESSIVA=28+400.000

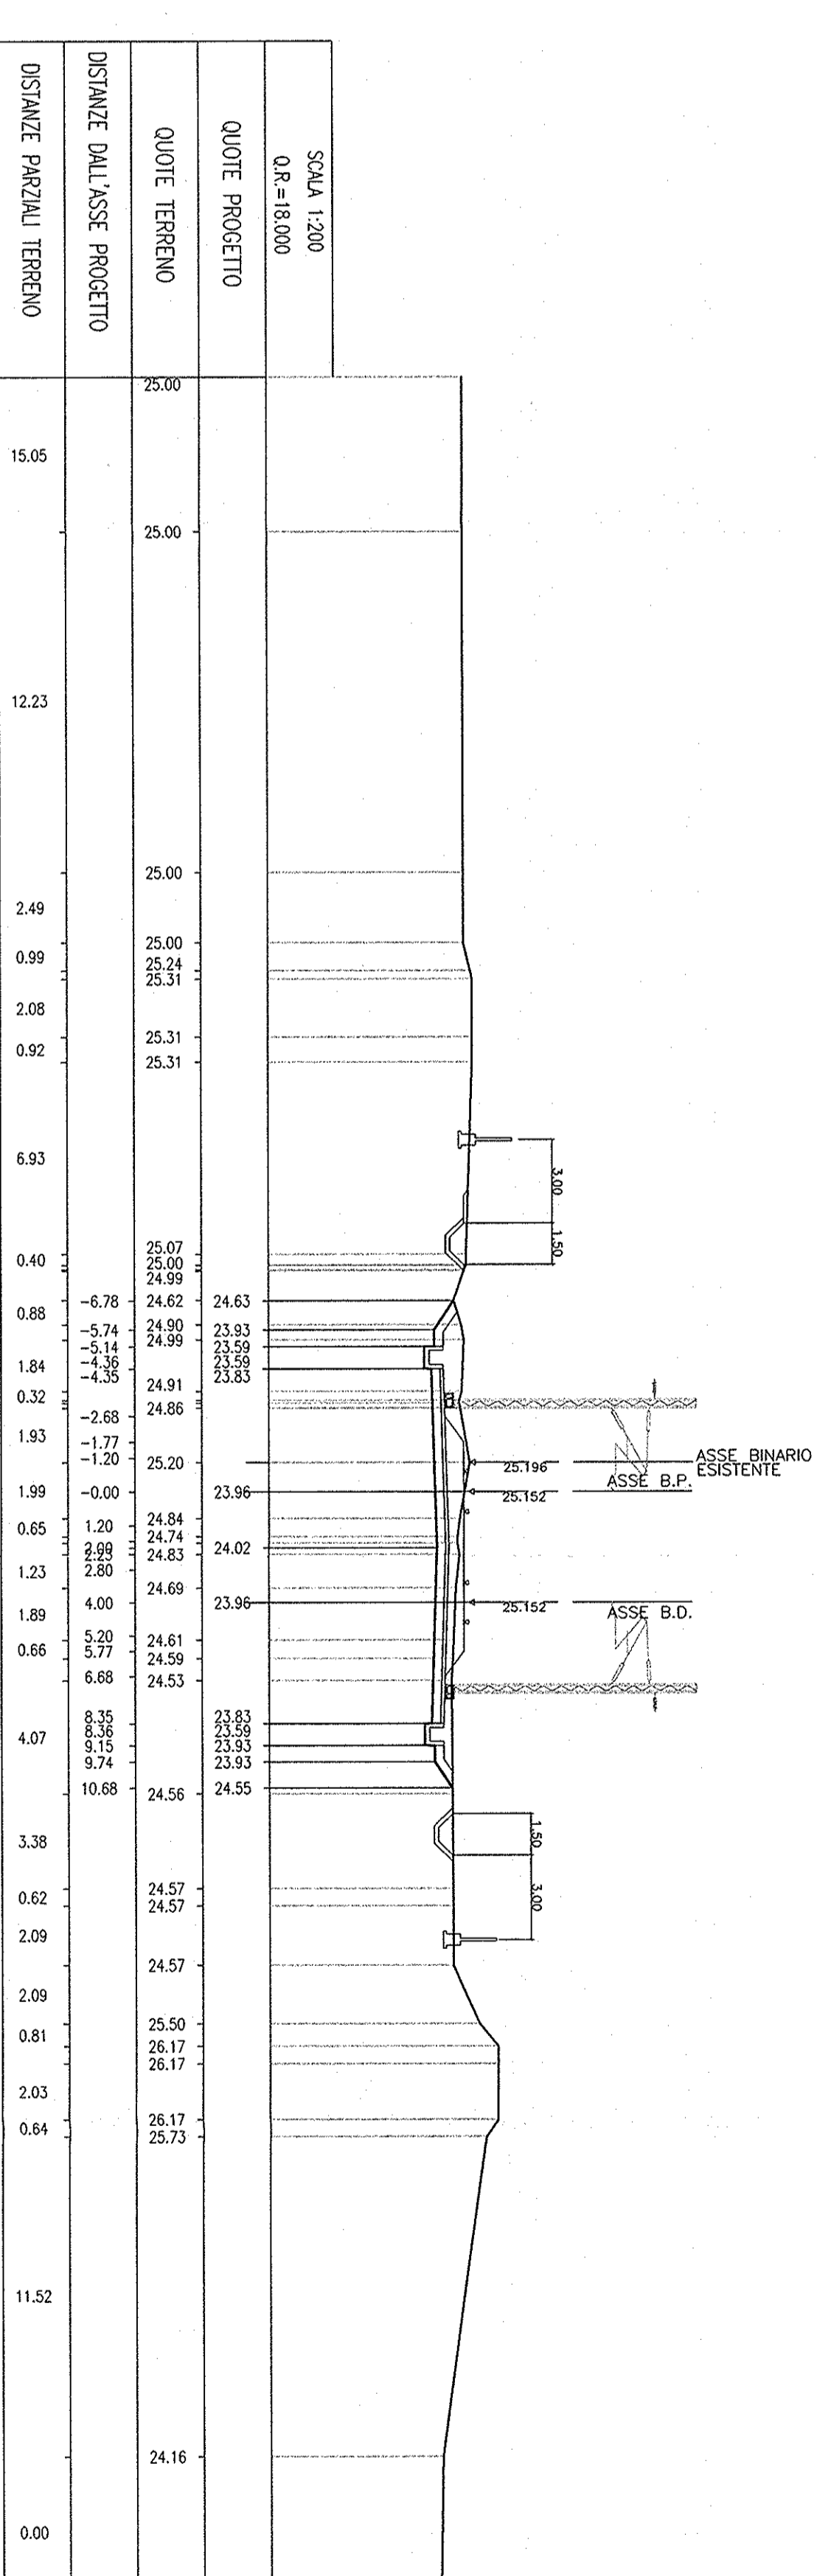

COMITENTE:
R.F.I. - Ferrovie Italiane
GRUPPO FERROVIE DELLO STATO

PROGETTAZIONE:
ITALFERRA
GRUPPO FERROVIE DELLO STATO

INFRASTRUTTURE FERROVIARIE STRATEGICHE DEFINITE DALLA
LEGGI OBBIETTIVO N. 443/01
PROGETTO PRELIMINARE

NUOVO COLLEGAMENTO PALERMO - CATANIA
RADDOPPIO DELLA TRATTA BICCOCCA-CATANUOVA

Sezioni trasversali di progetto
Tov. 27/41

SCALA:
1:200

| | | | | | | | |
|------|---------------------|--------|------------|----------|------------|-----------|------------|
| Rev. | Descrizione | Fascio | Data | Versione | Data | Approvato | Data |
| A | EMISSIONE ESISTENTE | E1/01 | 14/03/2011 | 0.000 | 14/03/2011 | A. M. P. | 14/03/2011 |
