

LEGENDA
Litologia

- Depositi prevalentemente ghiaiosi e sabbiosi
- Depositi prevalentemente sabbiosi, talora sabbioso limosi
- Depositi prevalentemente limosi, talora limoso sabbiosi
- Depositi prevalentemente argillosi e limosi
- Depositi prevalentemente argillosi o limosi con elevati tenori di sostanza organica, torbe

Confine Comunale

LEGENDA LAVORAZIONI

- ASSE IMPIANTO CENTRALE
- ASSE IMPIANTO LATERALE SINISTRO
- ASSE IMPIANTO LATERALE DESTRO
- ASSE IMPIANTO PISTA DI ACCELERAZIONE/DECELERAZIONE
- AREA PIAZZE CON MARC
- AREA PIAZZE DI SOSTA
- AREA SOSTAZIONE A VERDE SINGOLO
- AREA SOSTAZIONE A VERDE SINGOLO A1
- AREA SOSTAZIONE A VERDE SINGOLO A2
LEGENDA DELLE INDAGINI GEOSTATICHE

Nome/numero indagine: *MO-SC18* *MO-SC19* *MO-SC20* *MO-SC100*







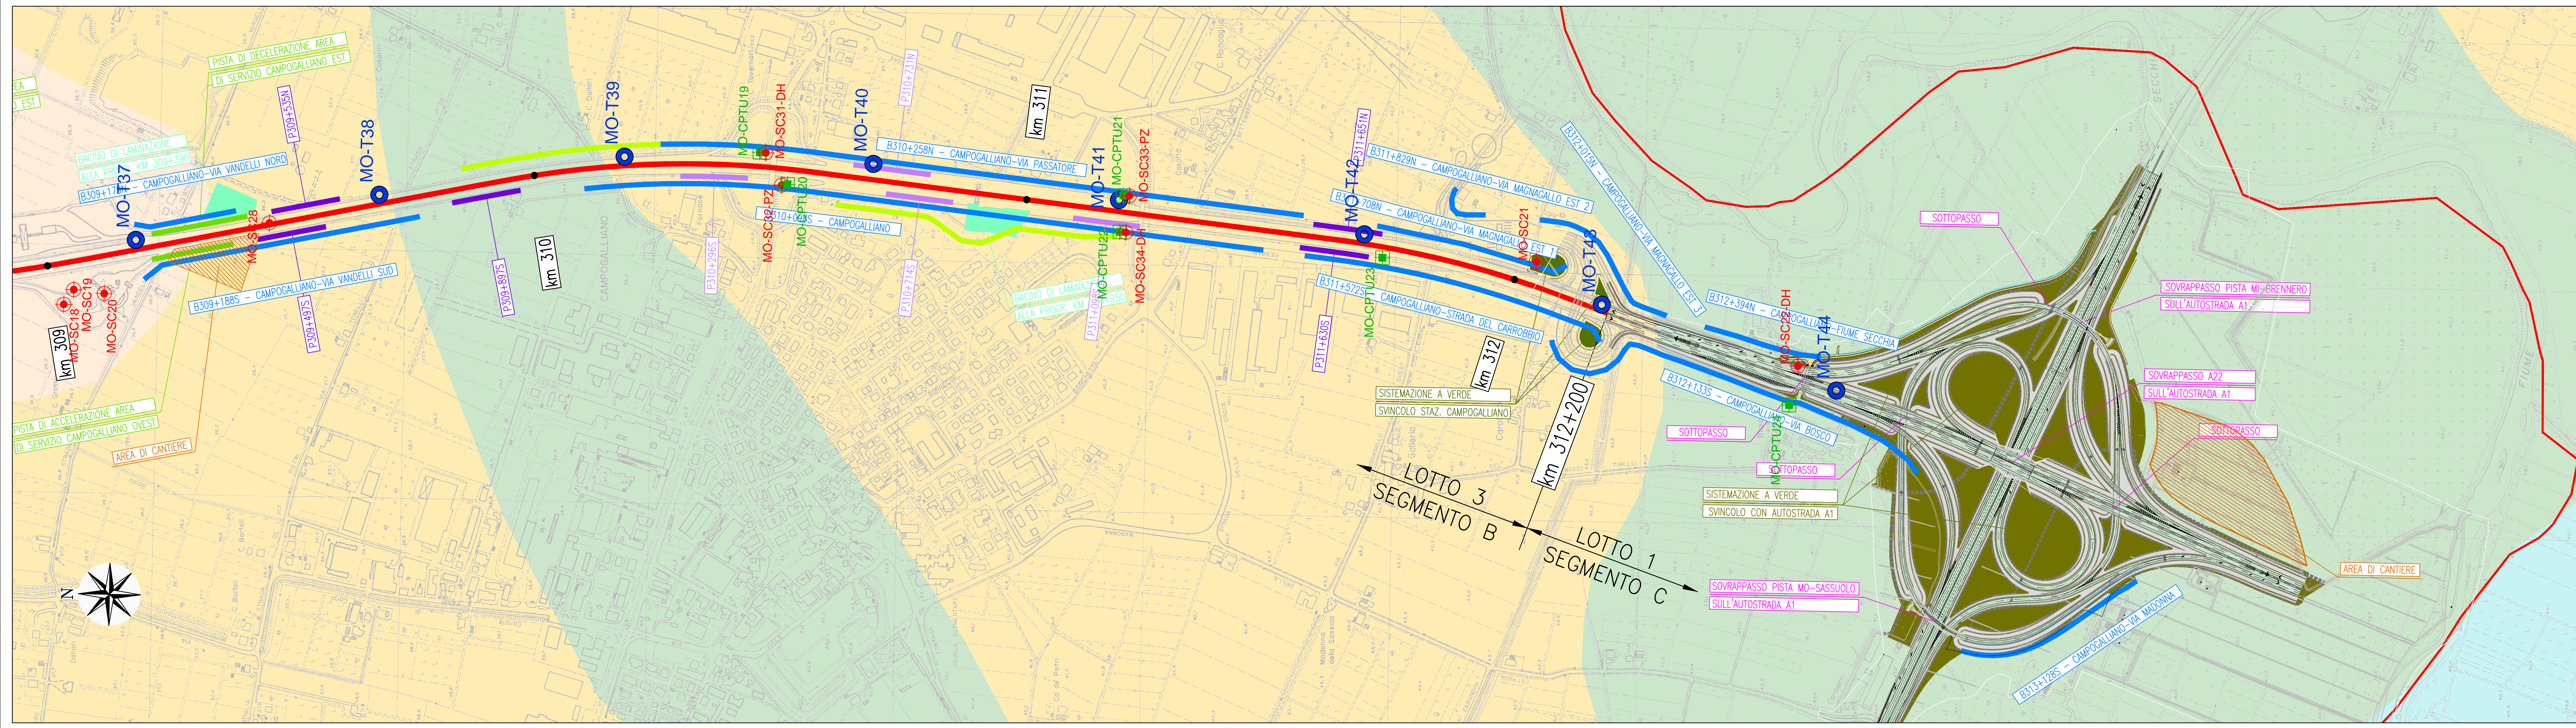

Settembre 2021

COMUNE DI CAMPOGALLIANO
PROVINCIA DI MODENA

Relazione geologica, idrogeologica e sismica per il POC del Comune di Campogalliano (MO) nell'ambito del S.I.A. relativo alla realizzazione della terza corsia nel tratto compreso tra Verona nord (km 223) e l'intersezione con l'autostrada A1 (km 314)

CARTA GEOLITOLGICA CON UBICAZIONE INDAGINI

elaborato:
TAV. 1
scala 1:5.000

I Geologi:
Dr. Carlo Caleffi
Dr. Francesco Cerutti

EN GEO S.p.A.
INGEGNERIA GEOLOGICA
www.engeo.it

Via Ferrari S/G - 46065 Montecchi (MN) Tel. Fax 0376 467967
E-mail: info@engeo.it

SOCIETA' PER AZIONI AUTOSTRADA DEL BRENNERO - TRENTO

autostrada del brennero

PROGETTO DEFINITIVO PER LA REALIZZAZIONE DELLA TERZA CORSIA NEL TRATTO COMPRESO TRA VERONA NORD (KM 223) E L'INTERSEZIONE CON L'AUTOSTRADA A1 (KM 314)

RICHIESTA DEL COMUNE DI CAMPOGALLIANO

4.2 ELABORATI PER IL POC - STRALCIO DEL COMUNE DI CAMPOGALLIANO
GEOLOGIA, IDROGEOLOGIA E SISMICA
CARTA GEOLITOLGICA CON UBICAZIONE INDAGINI - 1:5'000

REVISIONE:	DATA:	DESCRIZIONE:	REDAZIONE:	VERIFICA:	APPROVAZIONE:
0	SETT. 2021	RICHIESTA COMUNE CAMPOGALLIANO	ENGEO SRL	M. TAMANNI	C. COSTA

DATA PROGETTO: LUGLIO 2009

NUMERO PROGETTO: 31/09

DIREZIONE TECNICA GENERALE

ORDINE DEGLI INGEGNERI DELLA PROV. DI BOLZANO
Ing. CARLO COSTA
N. 891
INGEGNERIA AMMER DER PROVINZ BOZEN