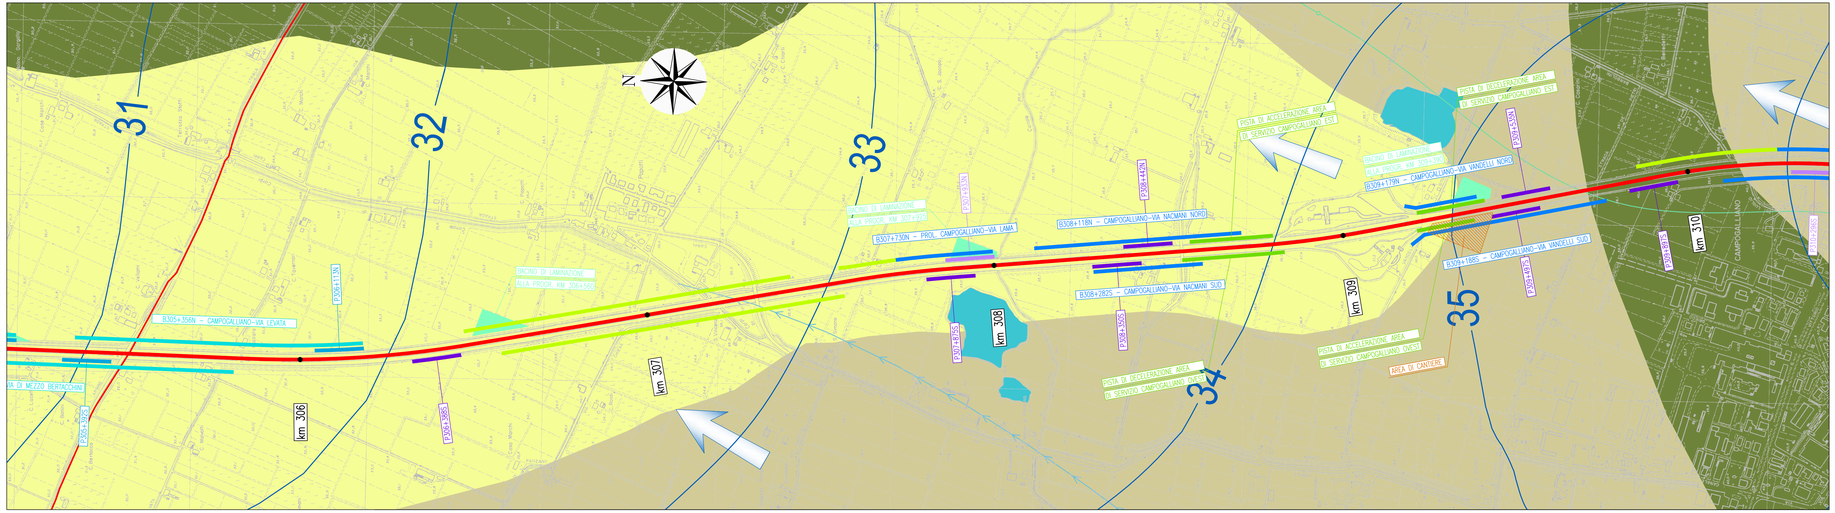

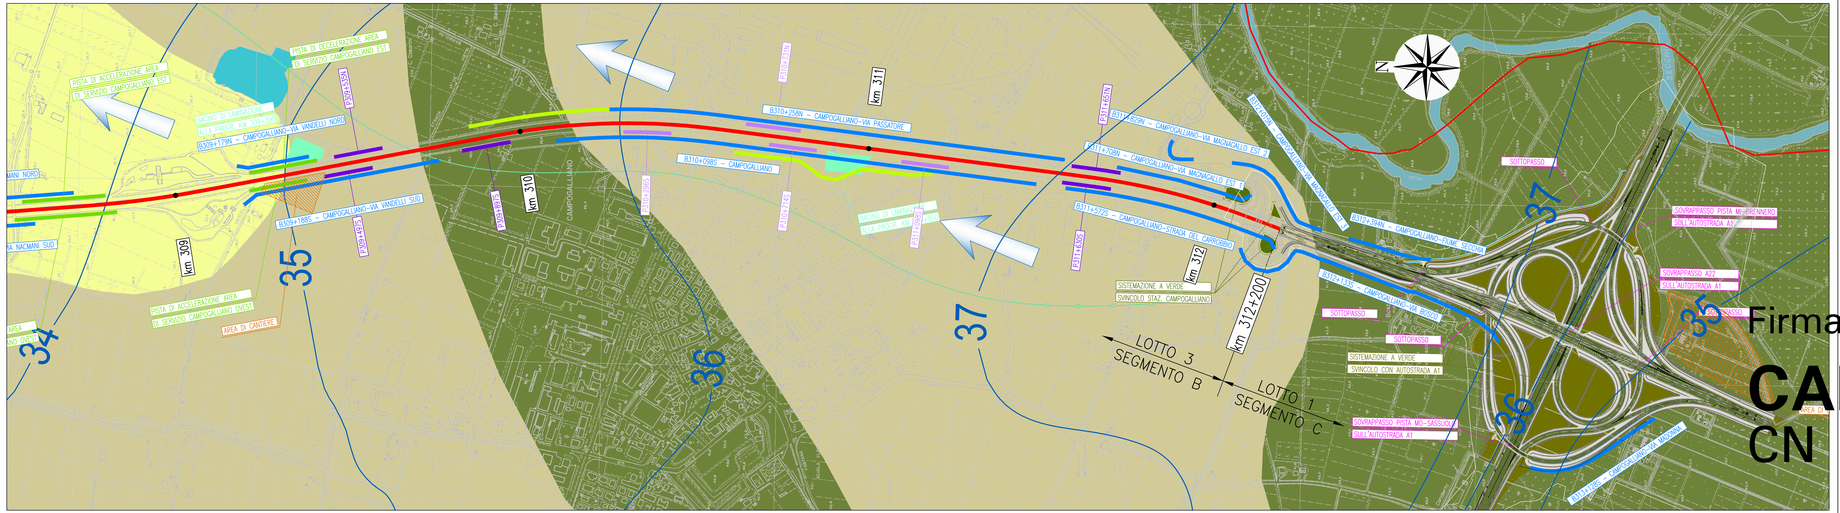

LEGENDA
Permeabilità

- Depositi a elevata permeabilità
- Depositi a permeabilità da elevata a bassa
- Depositi a bassa permeabilità
- Depositi a permeabilità da bassa a nulla

Confine Comunale

Elementi idrogeologici

- Isopieza in m s.l.m. (eq. 1 m)
- Direzione di flusso della falda
- Sparticiacque sotterraneo
- Asse di drenaggio sotterraneo
- Area con falda affiorante

Idrografia

- Fiume Secchia

LEGENDA LAVORAZIONI

- RIR2 AMPLIAMENTO CENTRALE
- RIR3 AMPLIAMENTO LATERALE SIMMETRICO
- RIR4 AMPLIAMENTO LATERALE ASIMMETRICO
- RIR5 ALLARGAMENTO PISTE DI ACCELERAZIONE/DECELERAZIONE
- RIR6 PARETI CON MURO
- RIR7 PARETI IN ALTAIR
- MR3 OSTEGGIAMENTO A VERDE SVINCOLI
- MR3 OSTEGGIAMENTO A VERDE SVINCOLI A1
- MR5 BARRIERE ANTIRUMORE
- MR6 BARRIERE ANTIRUMORE IN PROGETTO
- MR7 BARRIERE ANTIRUMORE IN REALIZZAZIONE NA SOL
- RIMANENTI NEL PRESENTE PROGETTO (PROGETTI STRALCIO)
- RIR9/R7 PARETI DA REALIZZARE CON BARRIERE MR7
- DA OPERE ESWRE
- AREA DI CANTIERE

Settembre 2021

STUDIO GEOLOGICO IDROGEOLOGICO E SISMICO

COMUNE DI CAMPOGALLIANO
PROVINCIA DI MODENA

Relazione geologica, idrogeologica e sismica per il POC del Comune di Campogalliano (MO) nell'ambito del S.I.A. relativo alla realizzazione della terza corsia nel tratto compreso tra Verona nord (km 223) e l'intersezione con l'autostrada A1 (km 314)

CARTA IDROGEOLOGICA

elaborato:
TAV. 3
scala 1:5.000

I Geologi:
Dott. Carlo Caleffi
Dott. Francesco Cerutti

ORDINE DEGLI GEOLOGI DELL'EMILIA ROMAGNA

ENGEO
Engineering Geology
Sede Legale: Via Gaetano Donizetti, 2 - 42121 Reggio Emilia
Uffici: Via Gaetano Donizetti, 2 - 42121 Reggio Emilia Tel. 0522 233999 - Fax 0521 200131
Via Ferrari 3/32 - 46043 Montichiari (MN) Tel. Fax 0376 467967
E-mail: info@engeo.it

Firmato digitalmente da
CARLO CALEFFI
CN = CALEFFI CARLO

SOCIETA' PER AZIONI AUTOSTRADA DEL BRENNERO – TRENTO

autostrada del brennero

PROGETTO DEFINITIVO PER LA REALIZZAZIONE DELLA TERZA CORSIA NEL TRATTO COMPRESO TRA VERONA NORD (KM 223) E L'INTERSEZIONE CON L'AUTOSTRADA A1 (KM 314)

RICHIESTA DEL COMUNE DI CAMPOGALLIANO

4.4 ELABORATI PER IL POC – STRALCIO DEL COMUNE DI CAMPOGALLIANO
GEOLOGIA, IDROGEOLOGIA E SISMICA
CARTA IDROGEOLOGICA – 1:5'000

REVISIONE:	DESCRIZIONE:	REDAZIONE:	VERIFICA:	APPROVAZIONE:
0 2021	RICHIESTA COMUNE CAMPOGALLIANO	ENGEO SRL	M. TAMANINI	C. COSTA

DATA: LUGLIO 2009

NUMERO PROGETTO: 31/09

DIREZIONE TECNICA GENERALE

IL DIRETTORE TECNICO GENERALE E PROGETTISTA:
ORDINE DEGLI INGEGNERI DELLA PROV. DI BOLZANO
Dott. Ing. CARLO COSTA
Nr. 891
INGENIEURKAMMER DER PROVINZ BOZEN