



PLANIMETRIA DI PRG STAZIONE CATENANUOVA

Scala 1:2000

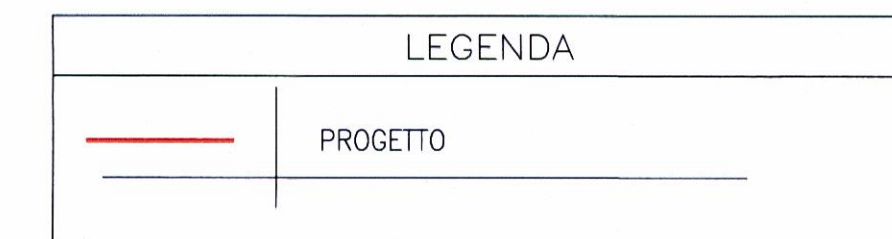

COMMITTENTE:

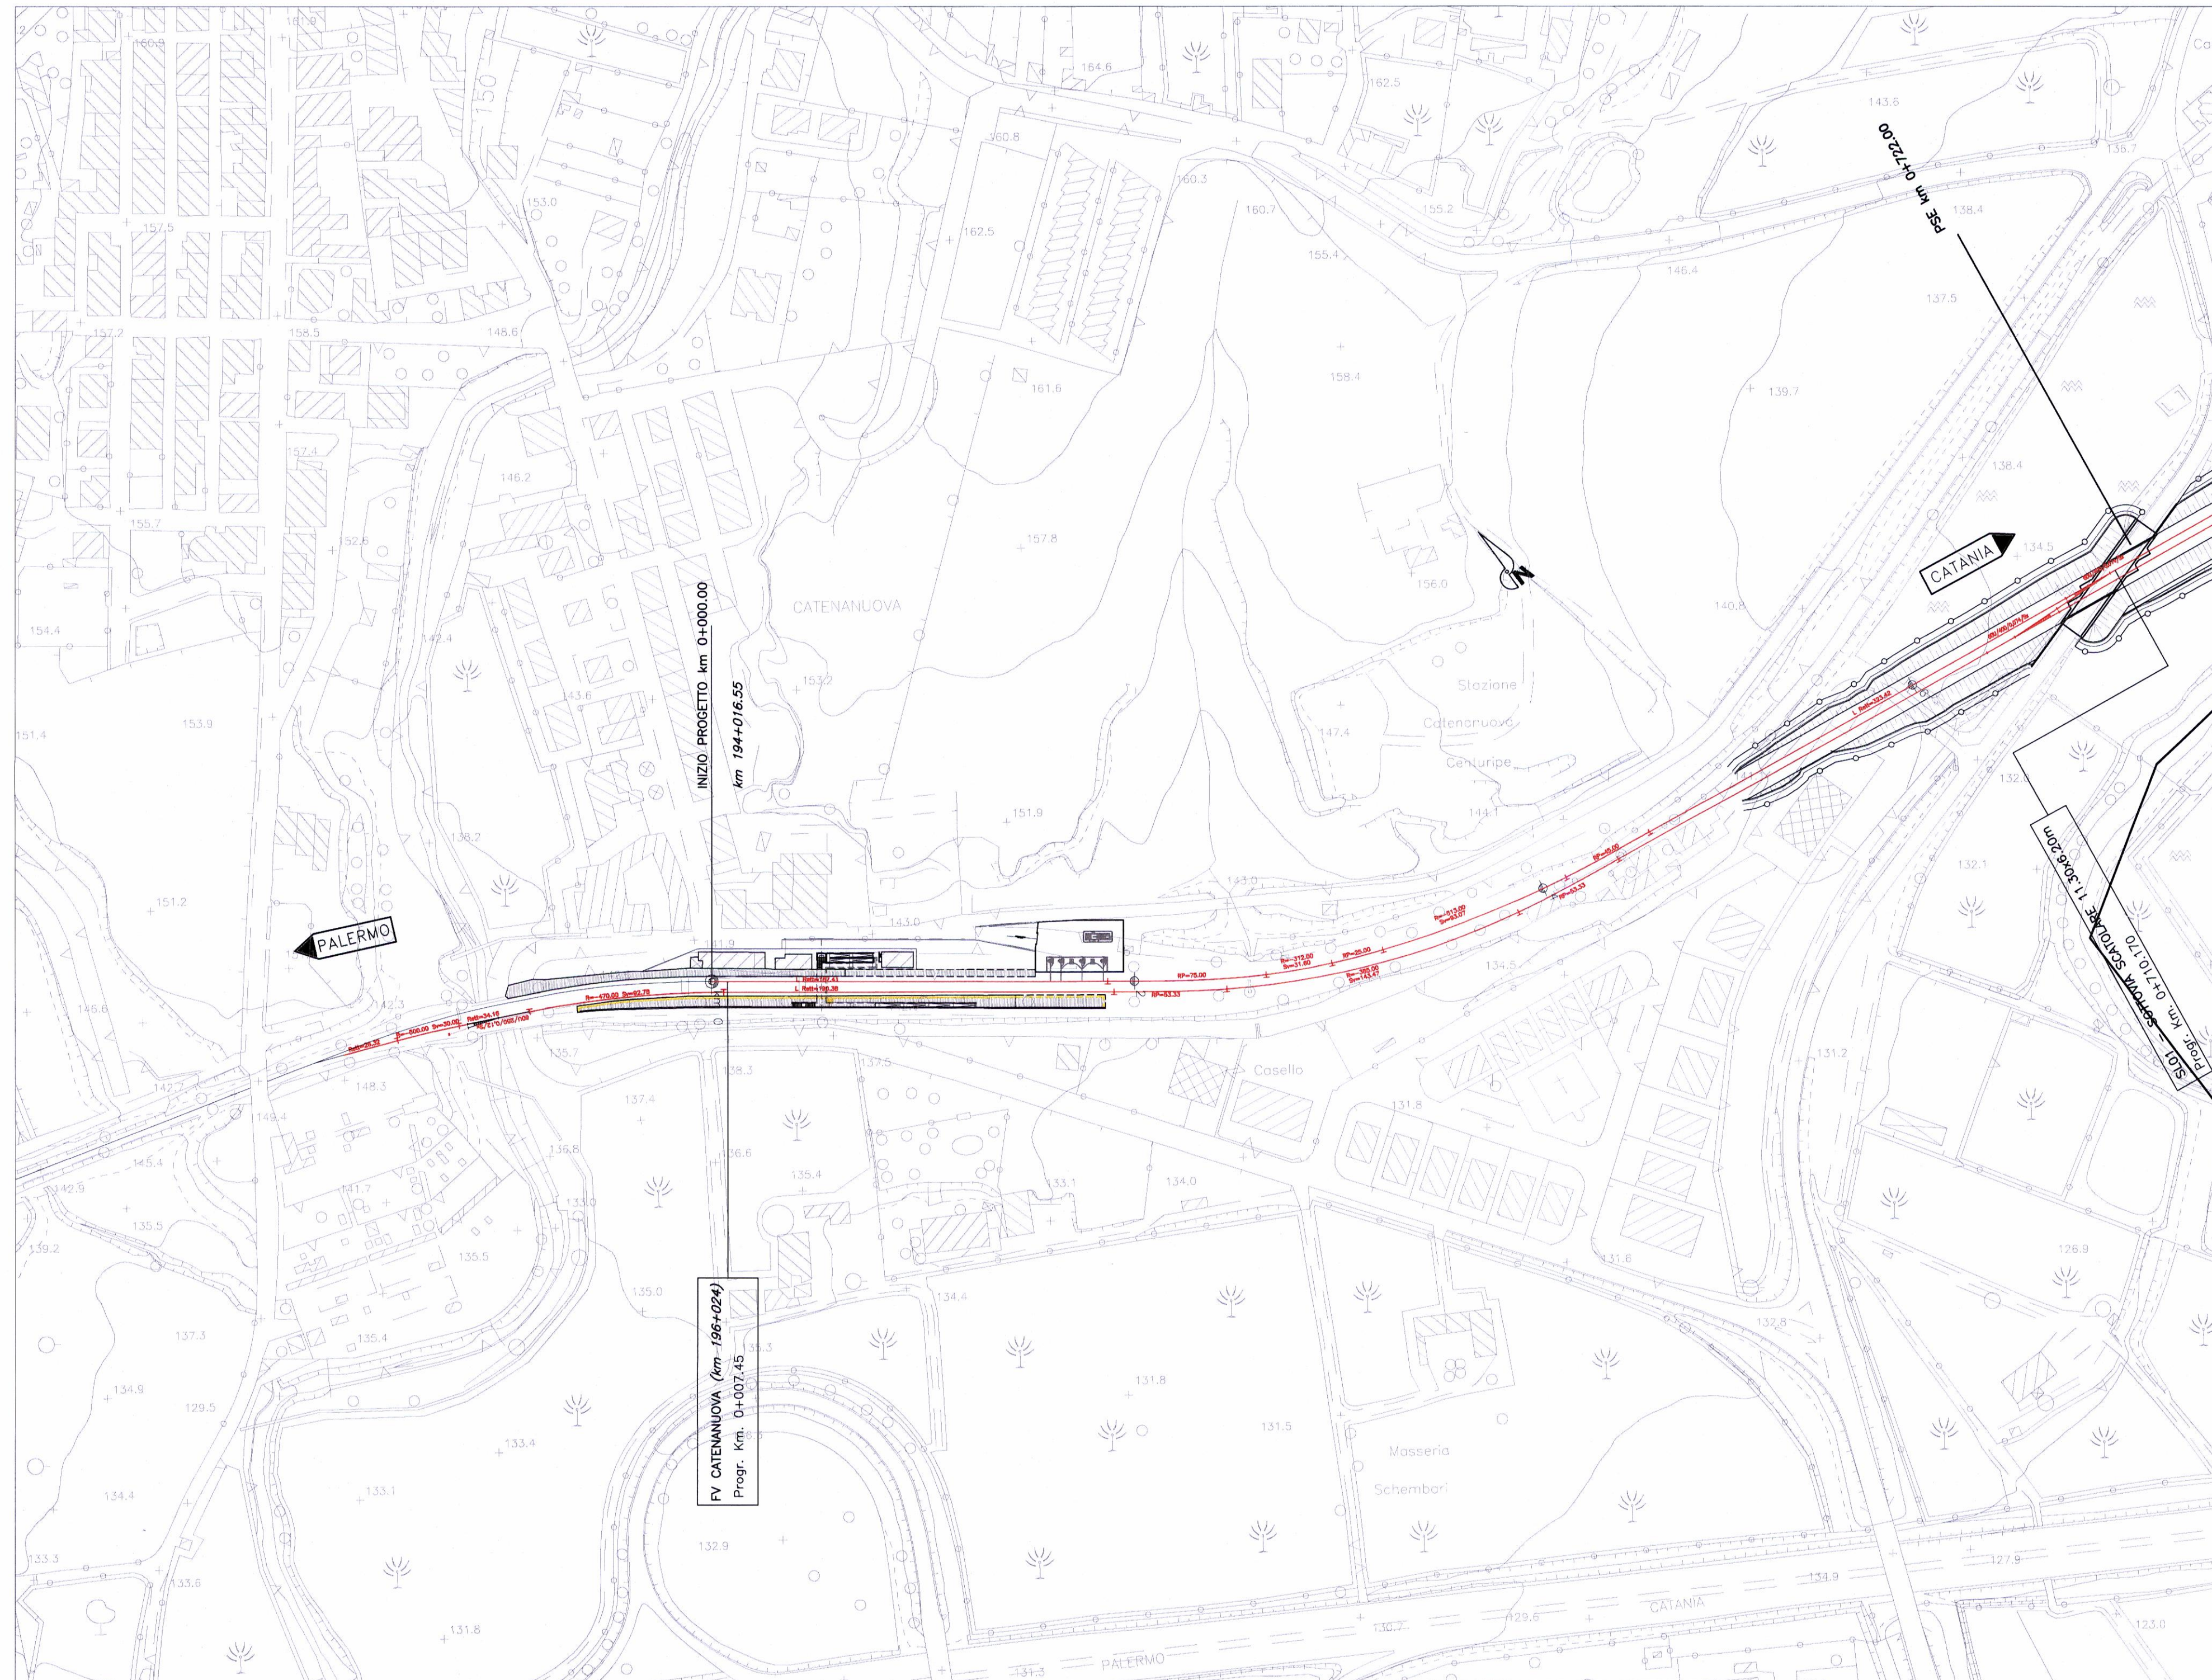

PROGETTAZIONE:



INFRASTRUTTURE FERROVIARIE STRATEGICHE DEFINITE DALLA LEGGE OBIETTIVO N. 443/01

PROGETTO PRELIMINARE

NUOVO COLLEGAMENTO PALERMO - CATANIA  
RADDOPPIO DELLA TRATTA BICOCCA-CATENANUOVA

Planimetria di PRG - Stazione Catenanuova progr. km 0+007.45 (km 196+024 L.S.)

SCALA:

1:2000

COMMESSA LOTTO FASE ENTE TIPO DOC. OPERA/DISCIPLINA PROGR. REV.

RSJ1 01 R 79 P6 IF0003 001 A

Rev.	Descrizione	Redatto	Data	Verificato	Data	Approvato	Data
A	EMISSIONE ESECUTIVA	F.Eusepi	Mar. 2011	G.Gallieri	Mar. 2011	A. Finca	Mar. 2011

ITAFERR S.p.A.  
Sezione Tecnica  
Centro Progettazione Palermo  
Dott. Ing. Raffaele Agostini  
Linee degli Ingegneri Priv. di Roma n. 11806